





対象建物

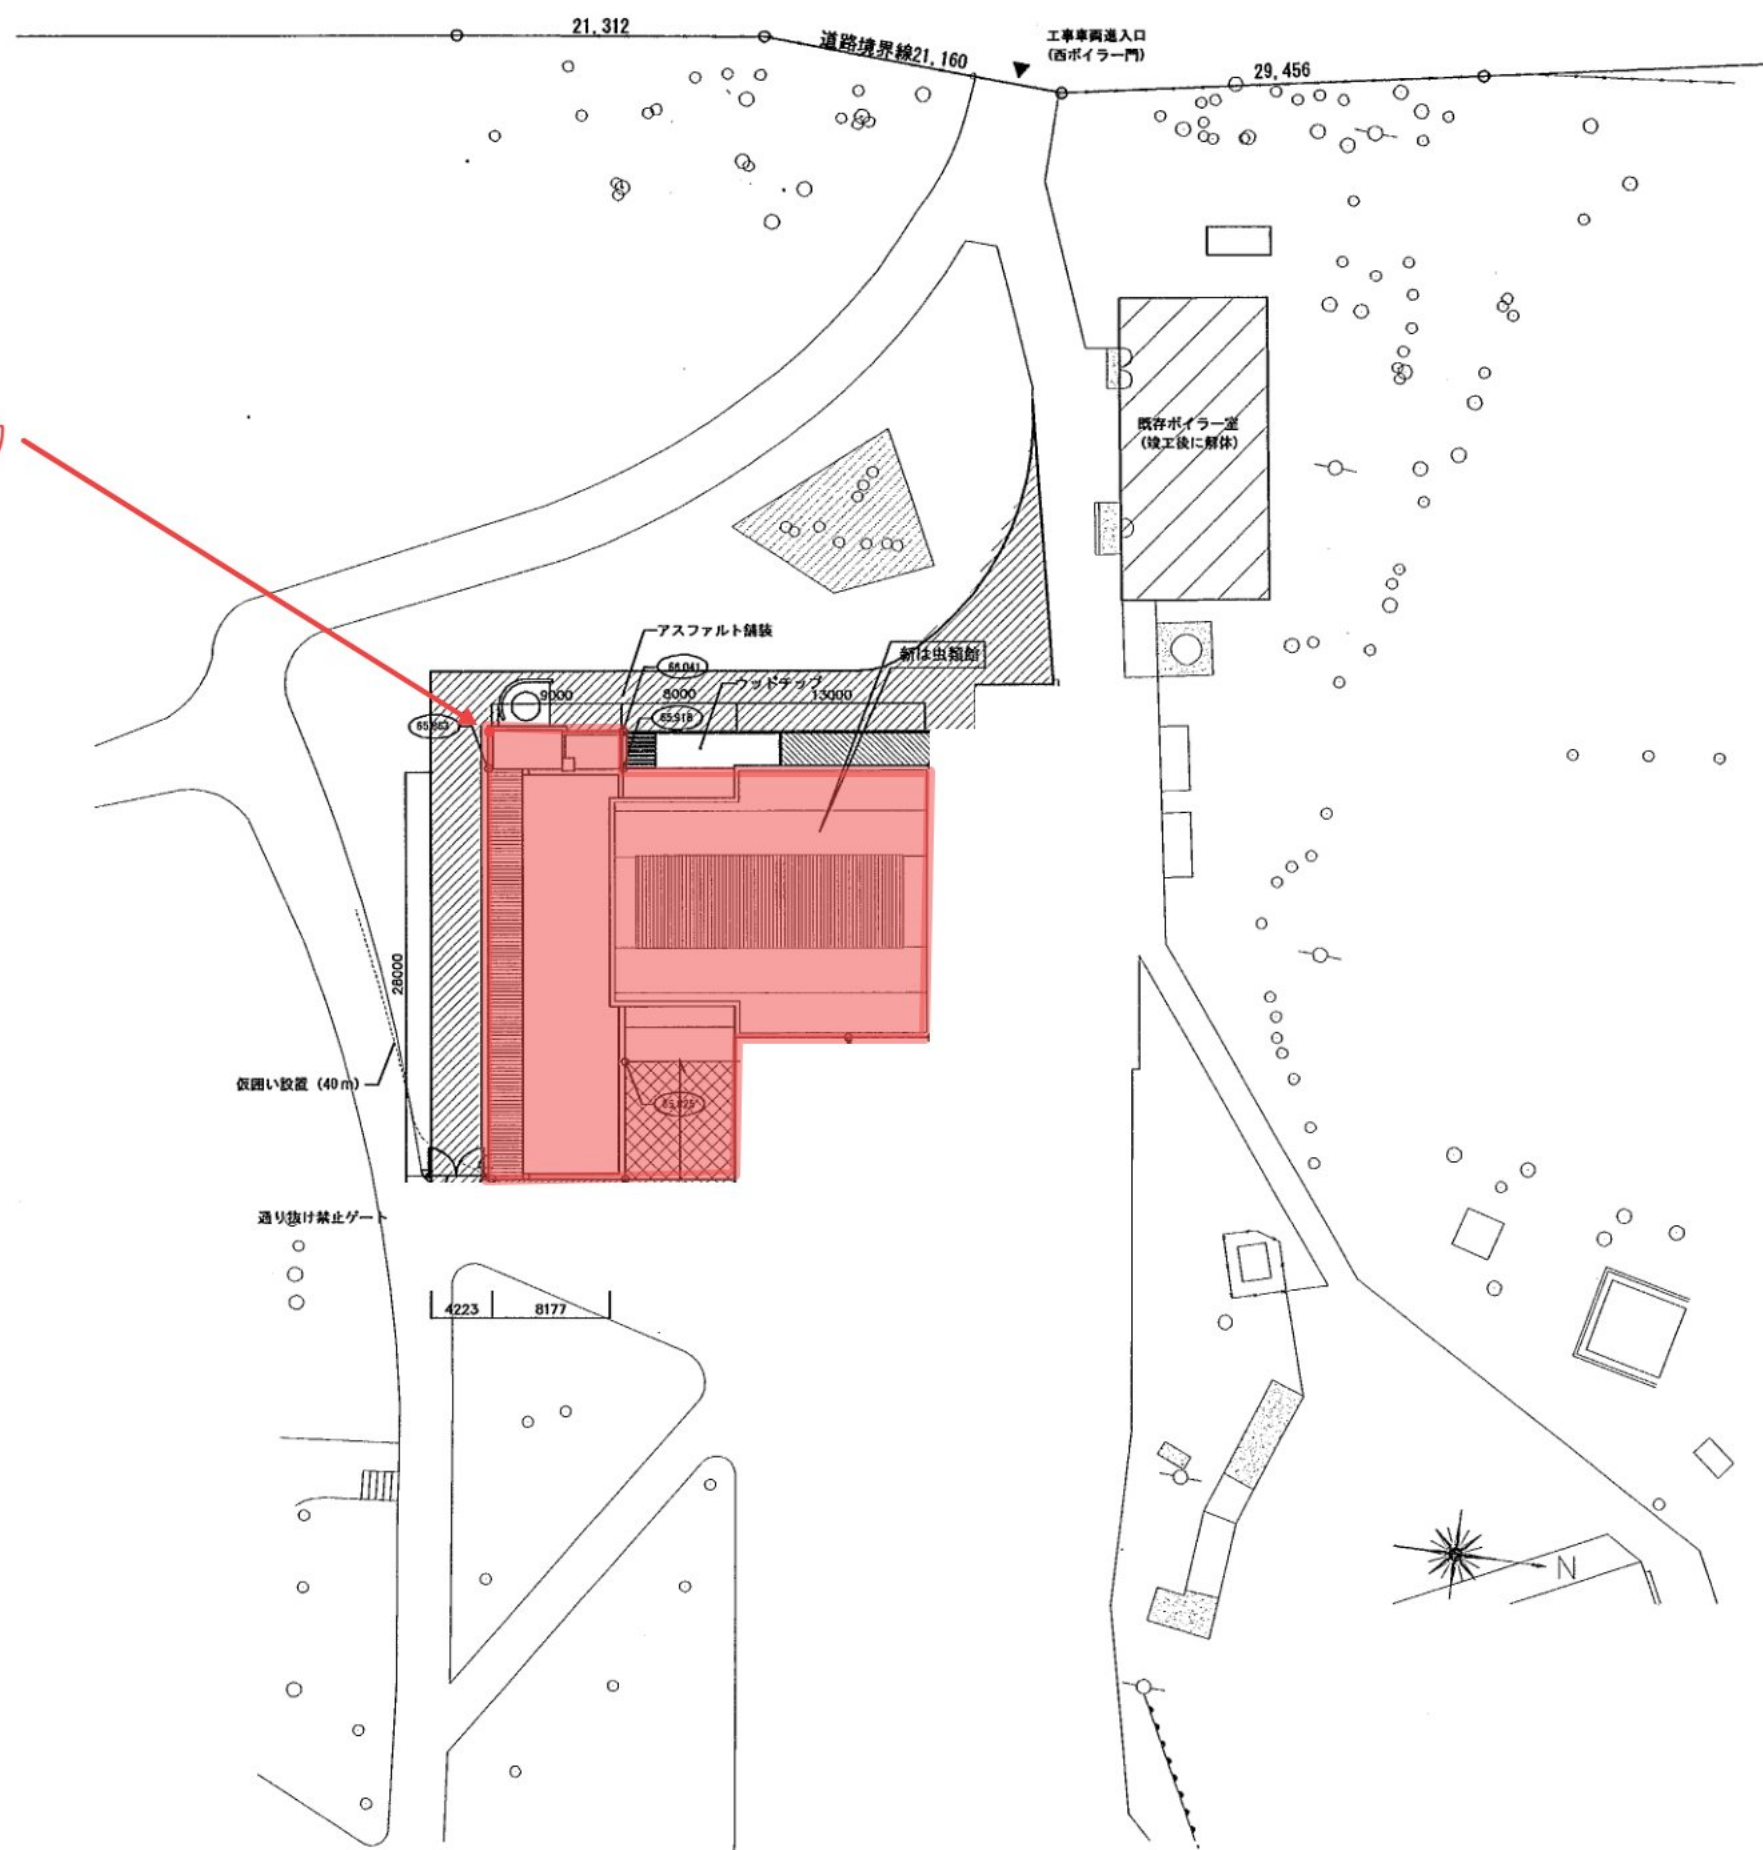

(参考図) は虫類・両生類館エントランスホール排煙設備オペレーター修繕業務『付近見取り図・配置図』

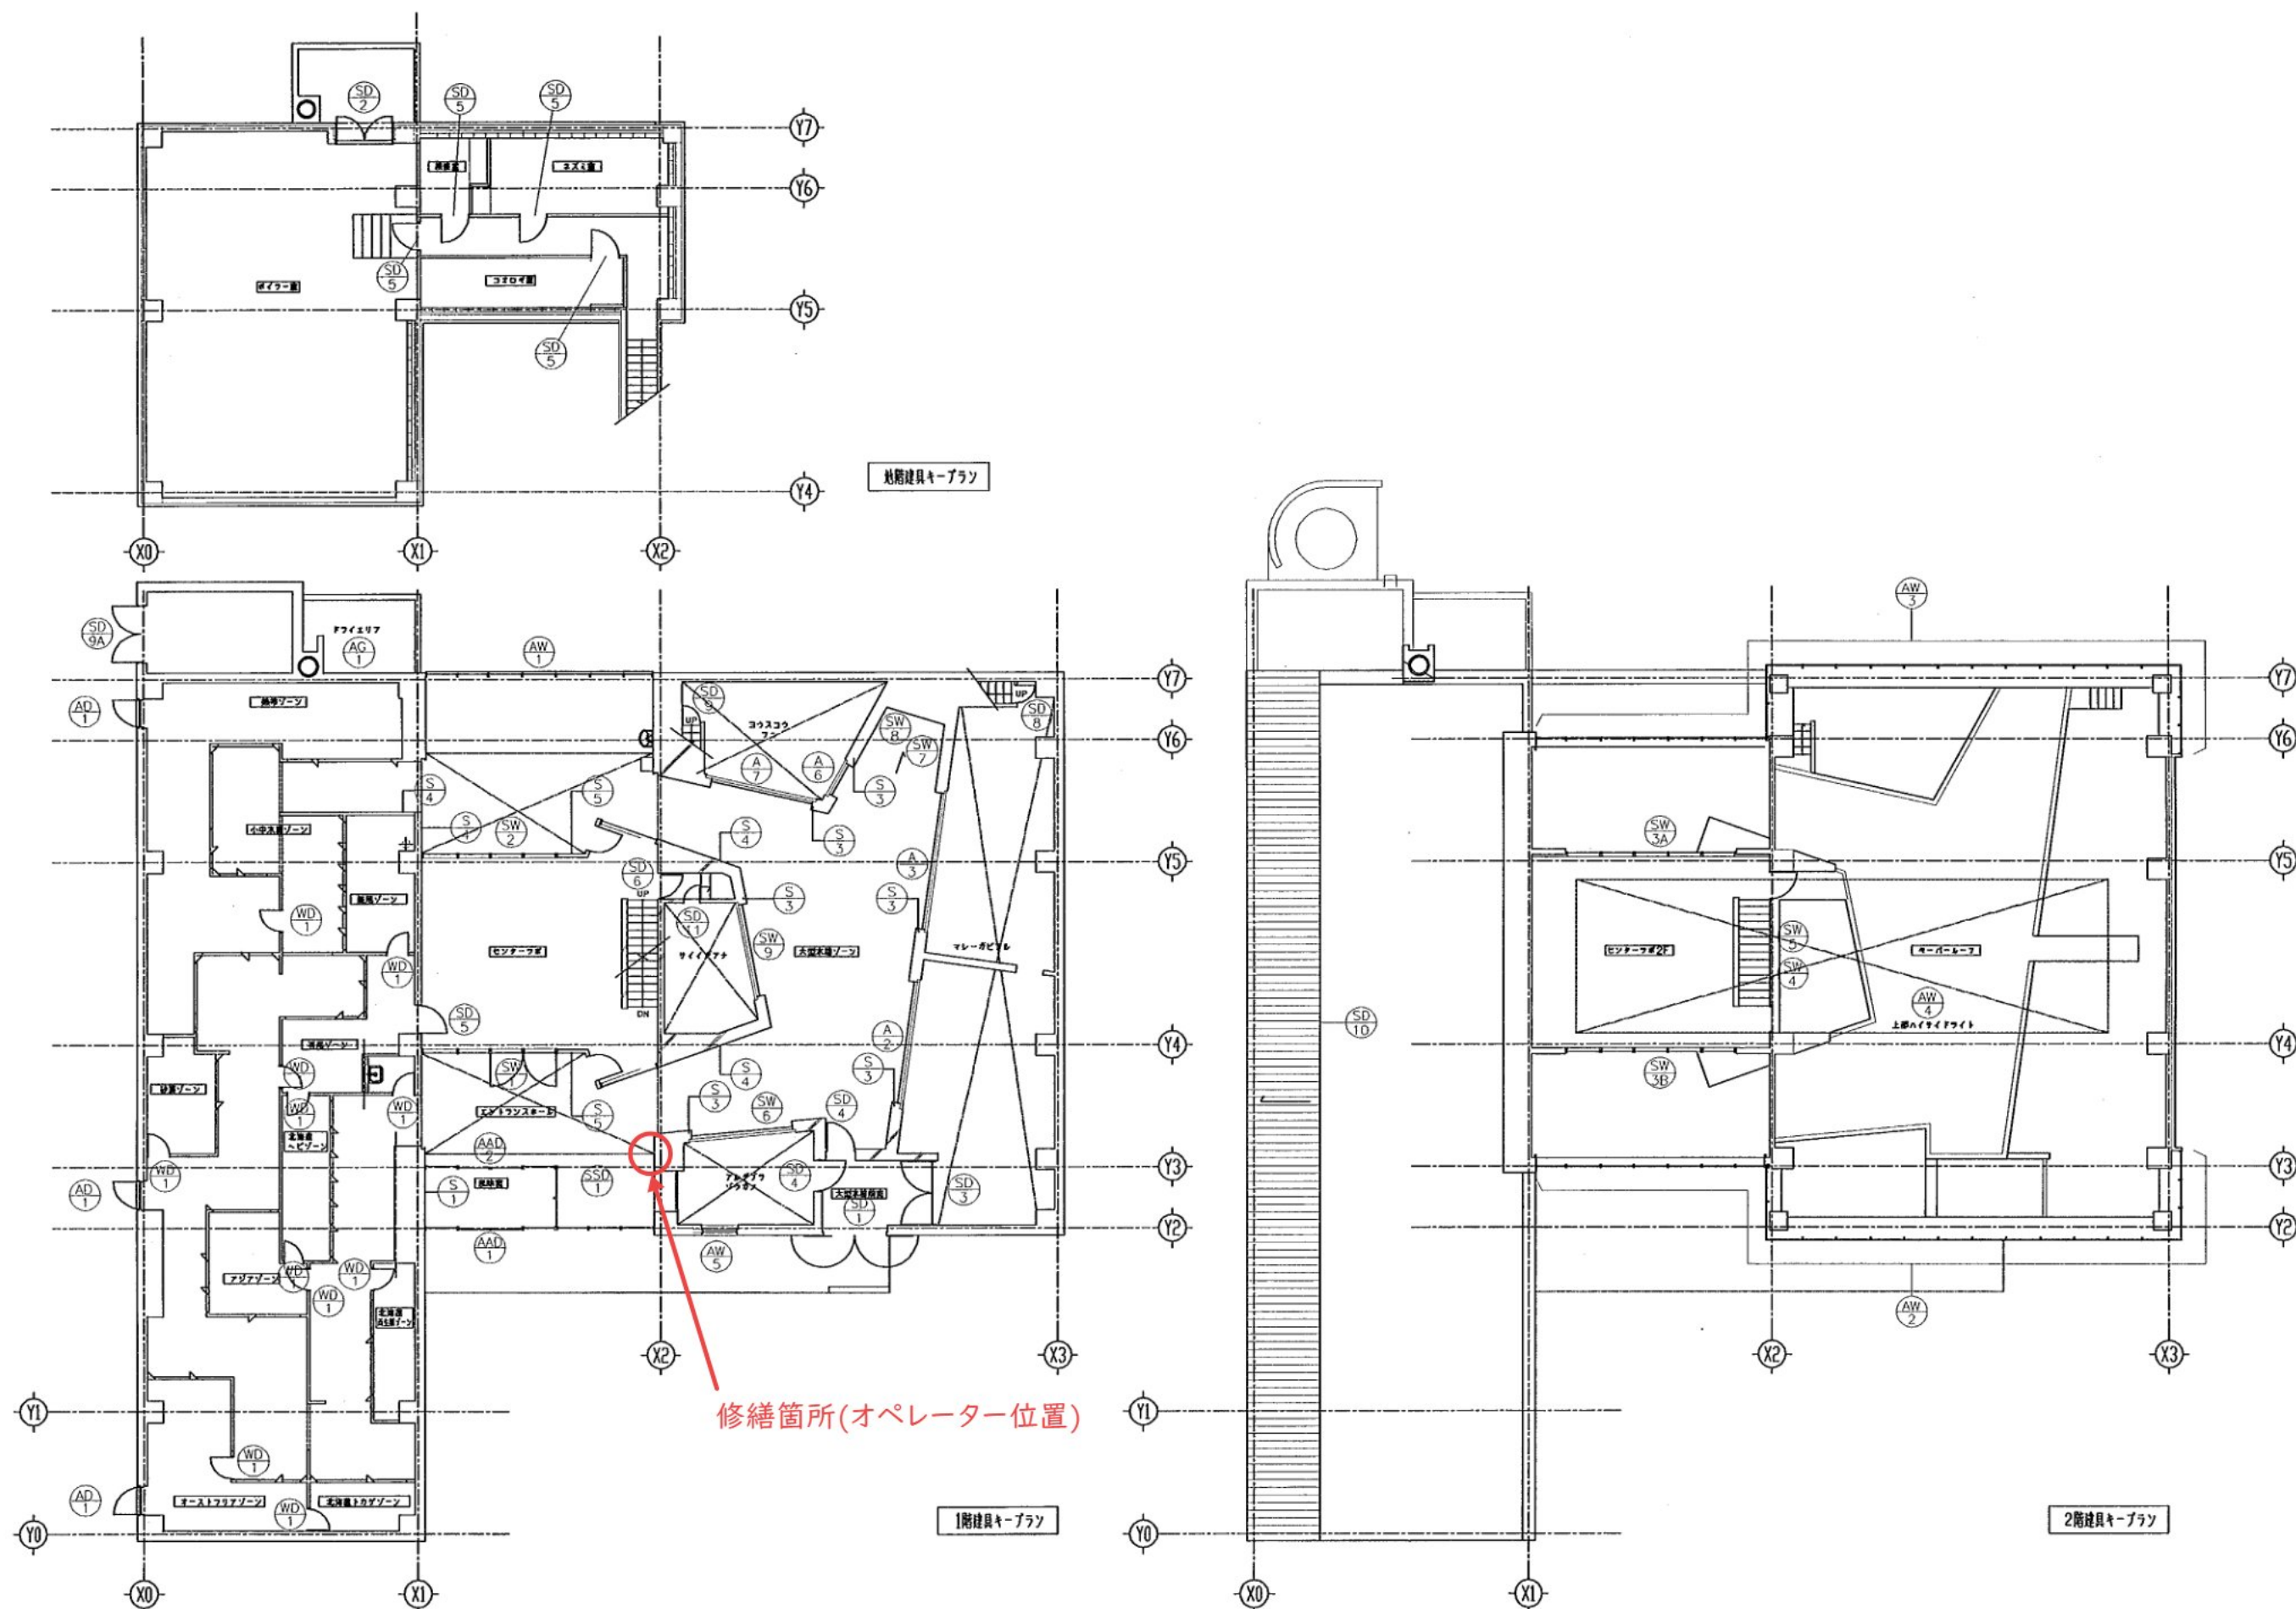

(参考図)は虫類・両生類館エントランスホール排煙設備オペレーター修繕業務『キープラン』

記号/数量	風除室・エントランスホール	風除室	休廊コーナー
形式	FIX窓付き引分けオートドア	FIX窓付き引分けオートドア	FIX窓付き開き窓
材質・仕上	アルミ製 アルマイト	アルミ製 アルマイト	アルミ製 アルマイト
ガラス	FL5-A6-Low-E5(アルゴンガス入り), FL3-A6-Low-E3(アルゴンガス入り), TP8	FL5-A6-Low-E5(アルゴンガス入り), TP8	TP5-A6-Low-E5(アルゴンガス入り), FL3-A6-Low-E3(アルゴンガス入り)
金物	エンジンボックス 付属金物一式	付属金物一式 エンジンボックス	アルミ木切、アルミ結露受、アルミ並木、アングルピース、手挟み防止ゴムシート、付属金物一式
備考	断熱サッシ パネル部ウレタン充填		
記号/数量	展示水越上部		
形式	FIX窓		
材質・仕上	アルミ製 アルマイト		
ガラス	FL5-A6-Low-E5(アルゴンガス入り), FL3-A6-Low-E3(アルゴンガス入り)		
金物	アルミ木切、アルミ結露受、アルミ並木、アングルピース、オペレータ、角部アルミカバー、付属金物一式		
備考	断熱サッシ パネル部ウレタン充填		
記号/数量			
形式	FIX窓		
材質・仕上	アルミ製 アルマイト		
ガラス	FL5-A6-Low-E5(アルゴンガス入り), FL3-A6-Low-E3(アルゴンガス入り)		
金物	アルミ木切、アルミ結露受、アルミ並木、アングルピース、オペレータ、角部アルミカバー、付属金物一式		
備考	断熱サッシ パネル部ウレタン充填		

(参考図)は虫類・両生類館エントランスホール排煙設備オペレーター修繕業務『建具表』

