


修繕対象範囲	
■	金網撤去新設部分 : 2,000 × 2,000程度 : 16か所
	※金網製作前に現地調査を行い、詳細寸法を確認すること

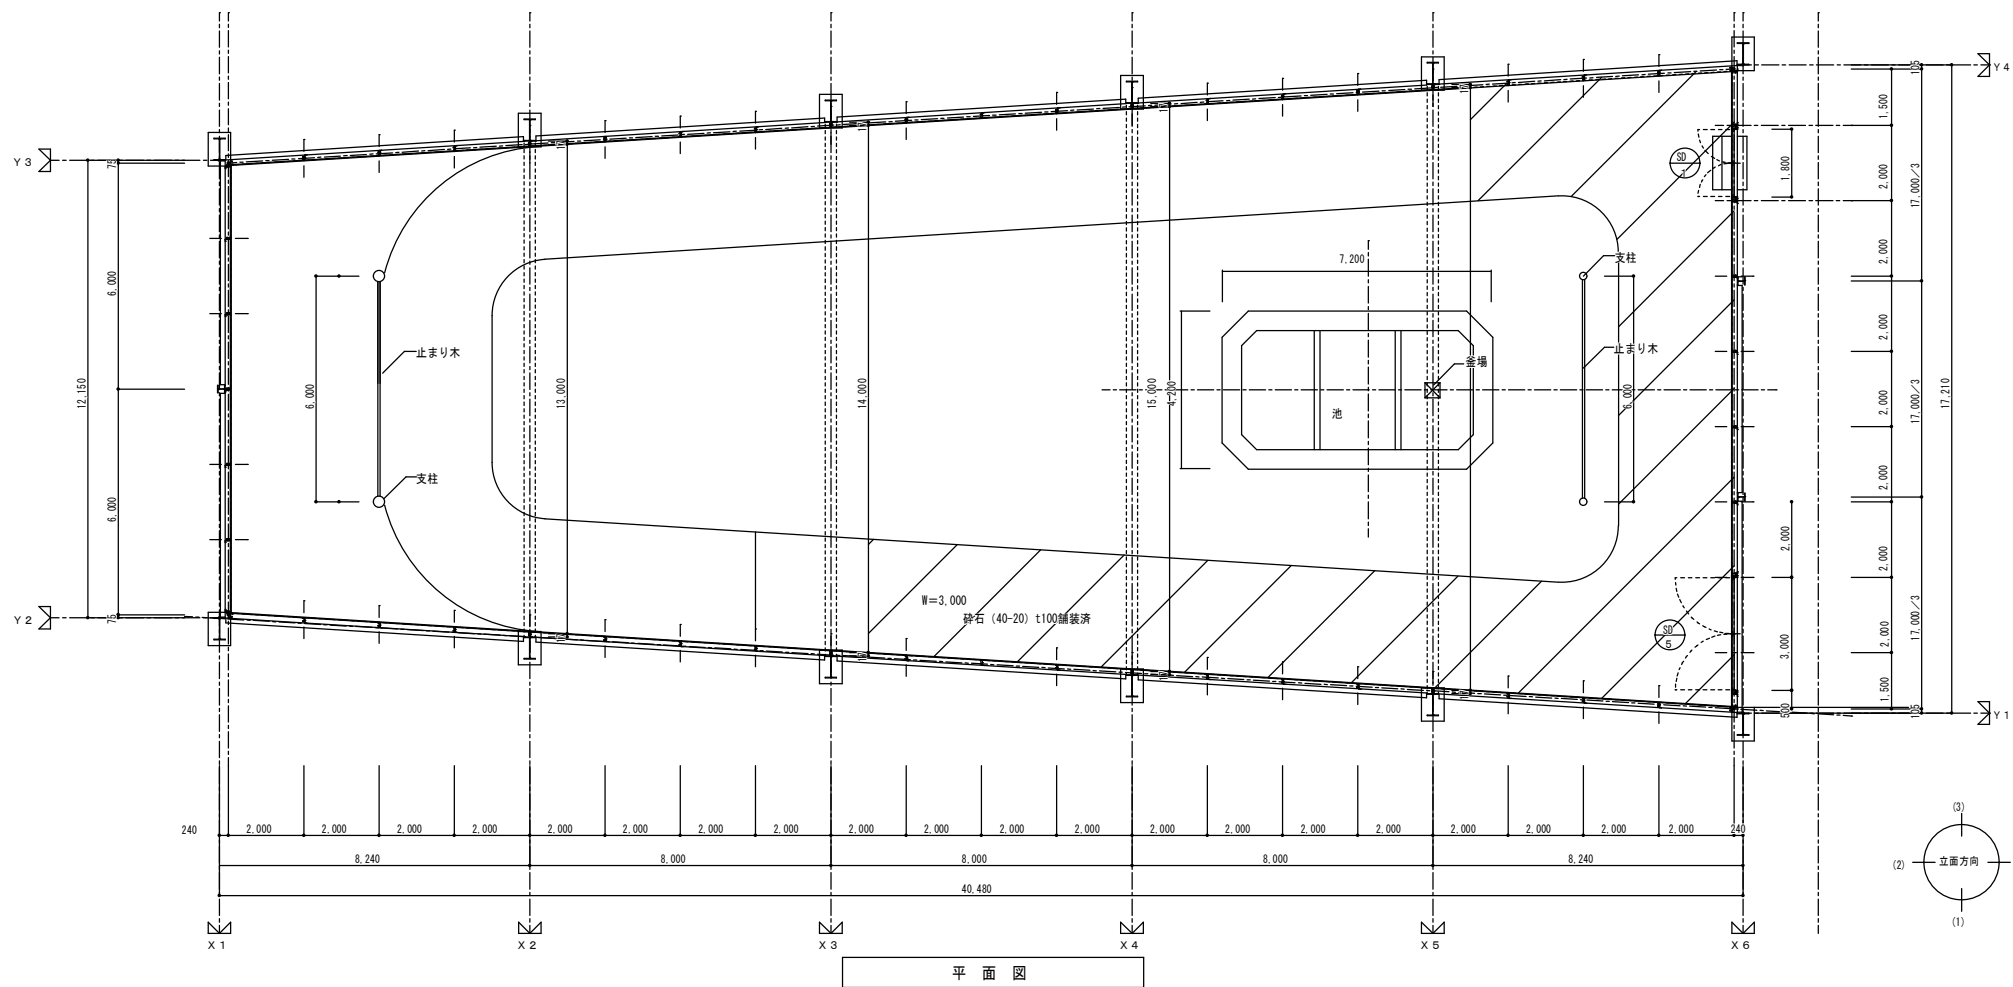

記号・本数	1	1
※資機材搬出入口		
寸法	1,800 × 2,000	3,000 × 3,000 (有効2,870)
見込	建具 : 40	建具 : 60
形状	両開きアングル戸	両開きアングル戸
材料・仕上	枠 : L-40×40×5.0	枠 : L-60×60×6.0
硝子	板張り WPS	溶接金網 3.2φ (#100×50)
金物	大型丁番、環貫、大型フランズ落し(上下) 断熱紙	大型丁番、環貫、大型フランズ落し(上下) 断熱紙
備考		