


駐車台数154台（内、車椅子使用者用7台）

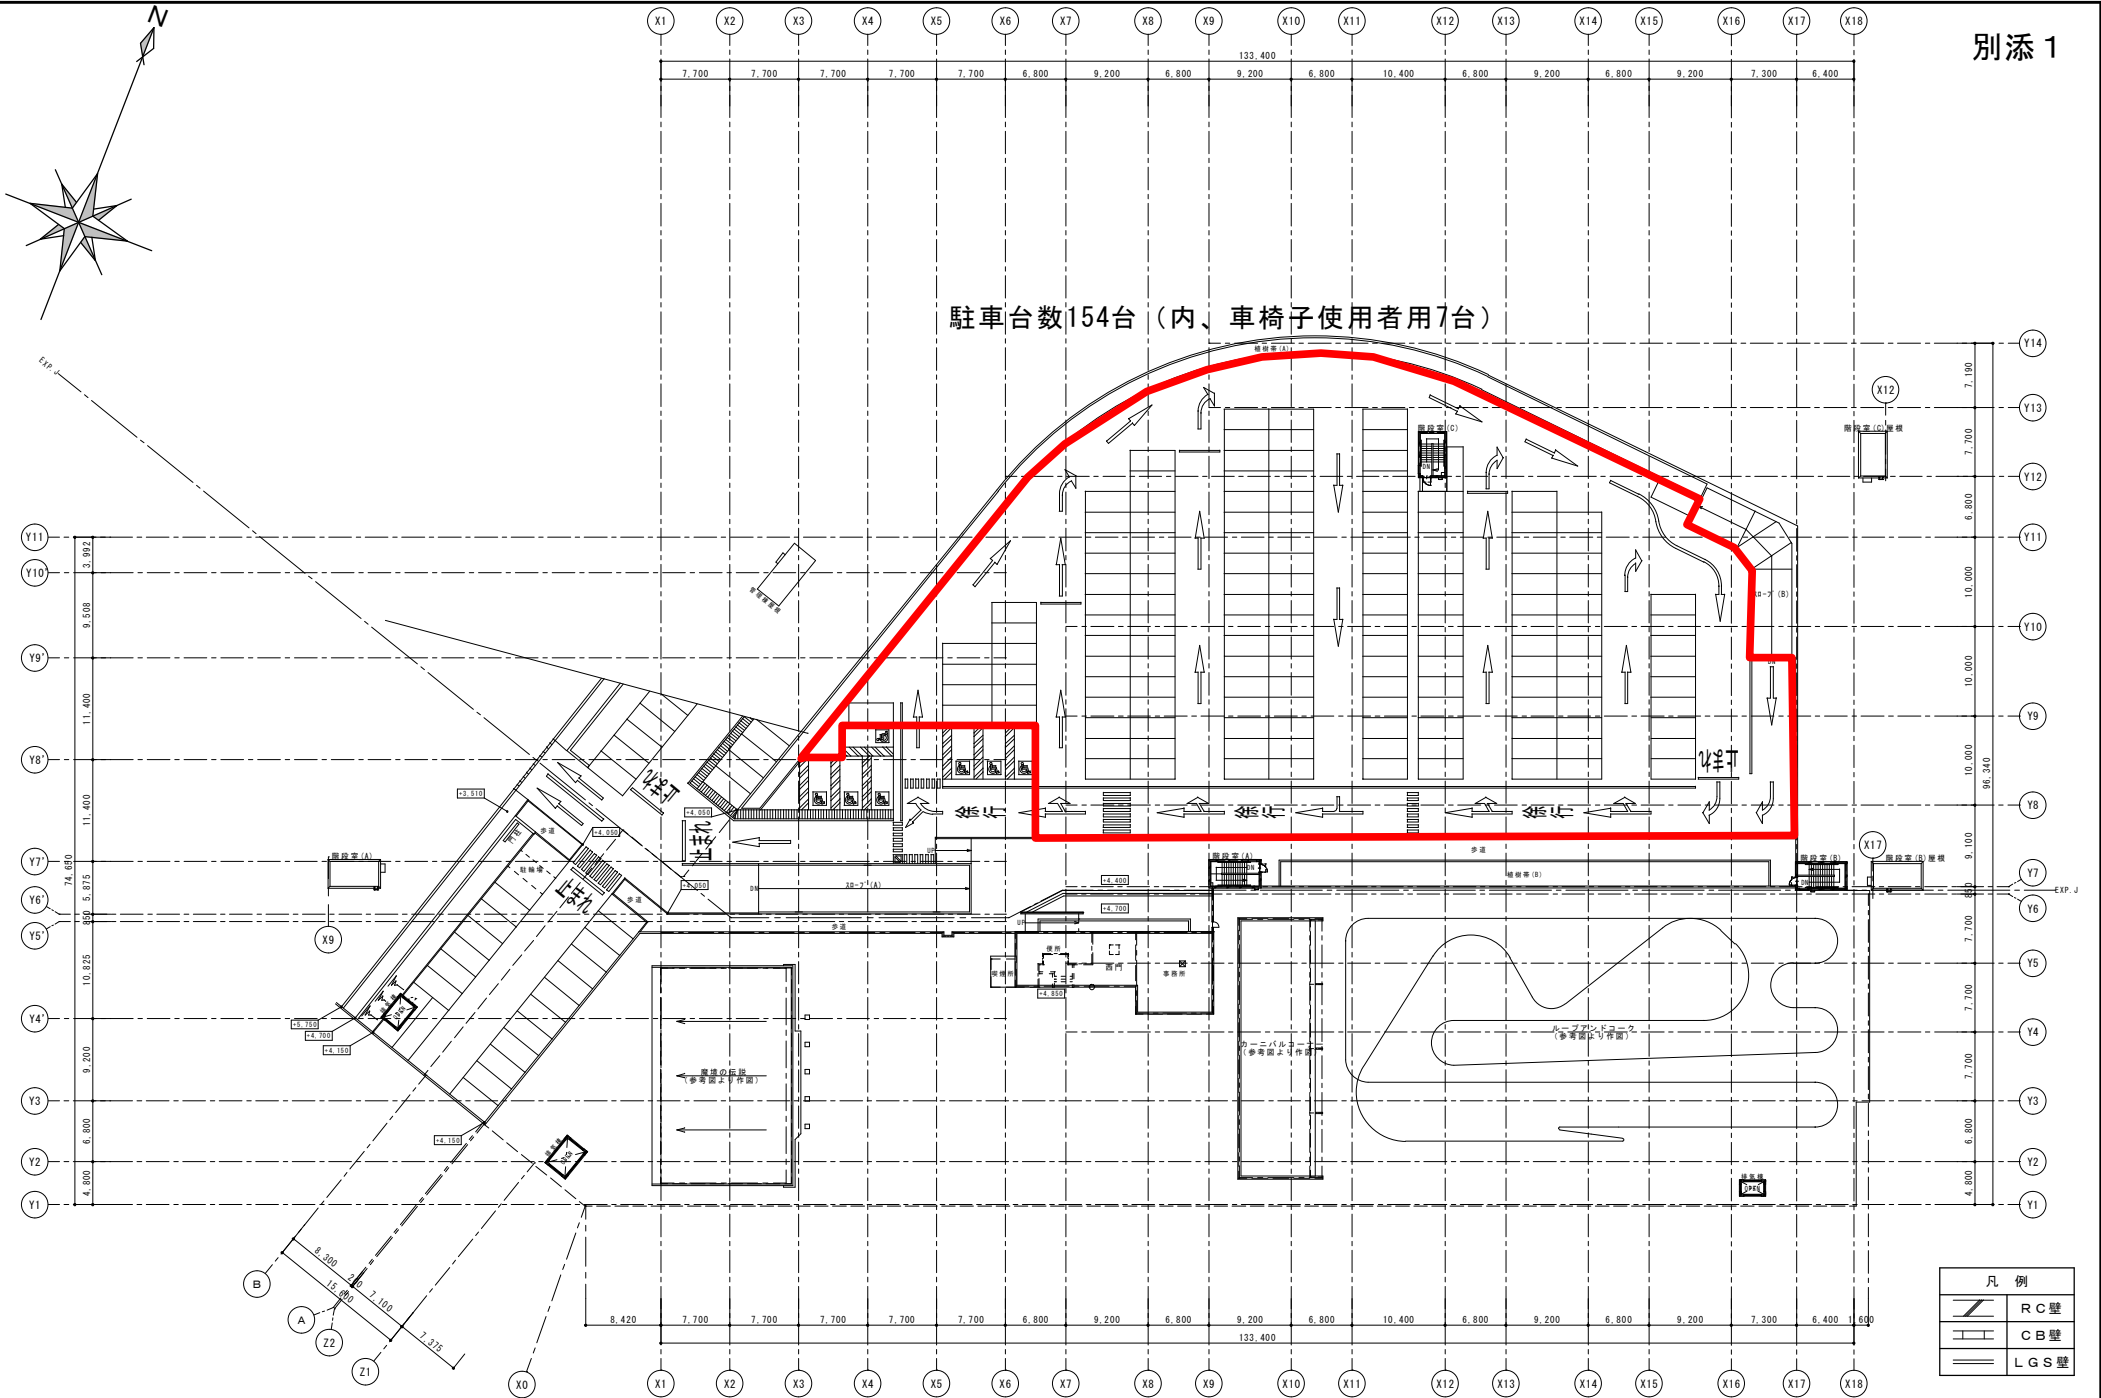

	R C 壁
	C B 壁
	L G S 壁

課名	課長	係長		
経営管理課				

年月日
平成21年 9月30日 再作成

工事名	円山公園第1駐車場	図番	2
図面名	1階平面図	SCALE A1	3
		1/300	