




立面図(1)

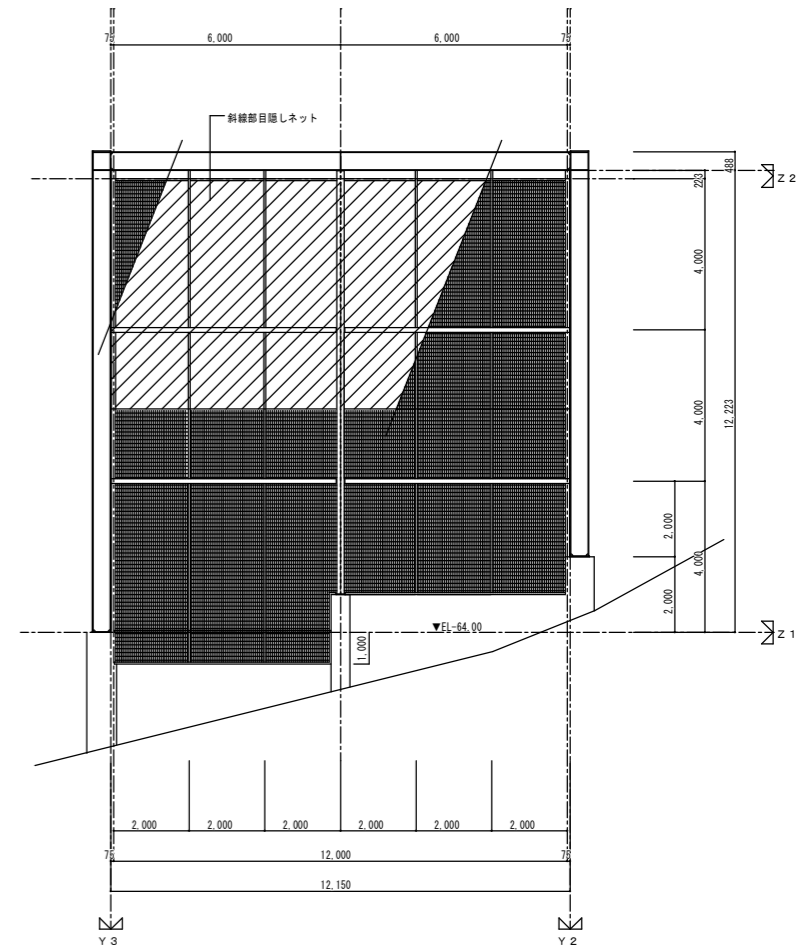

立面図(2)

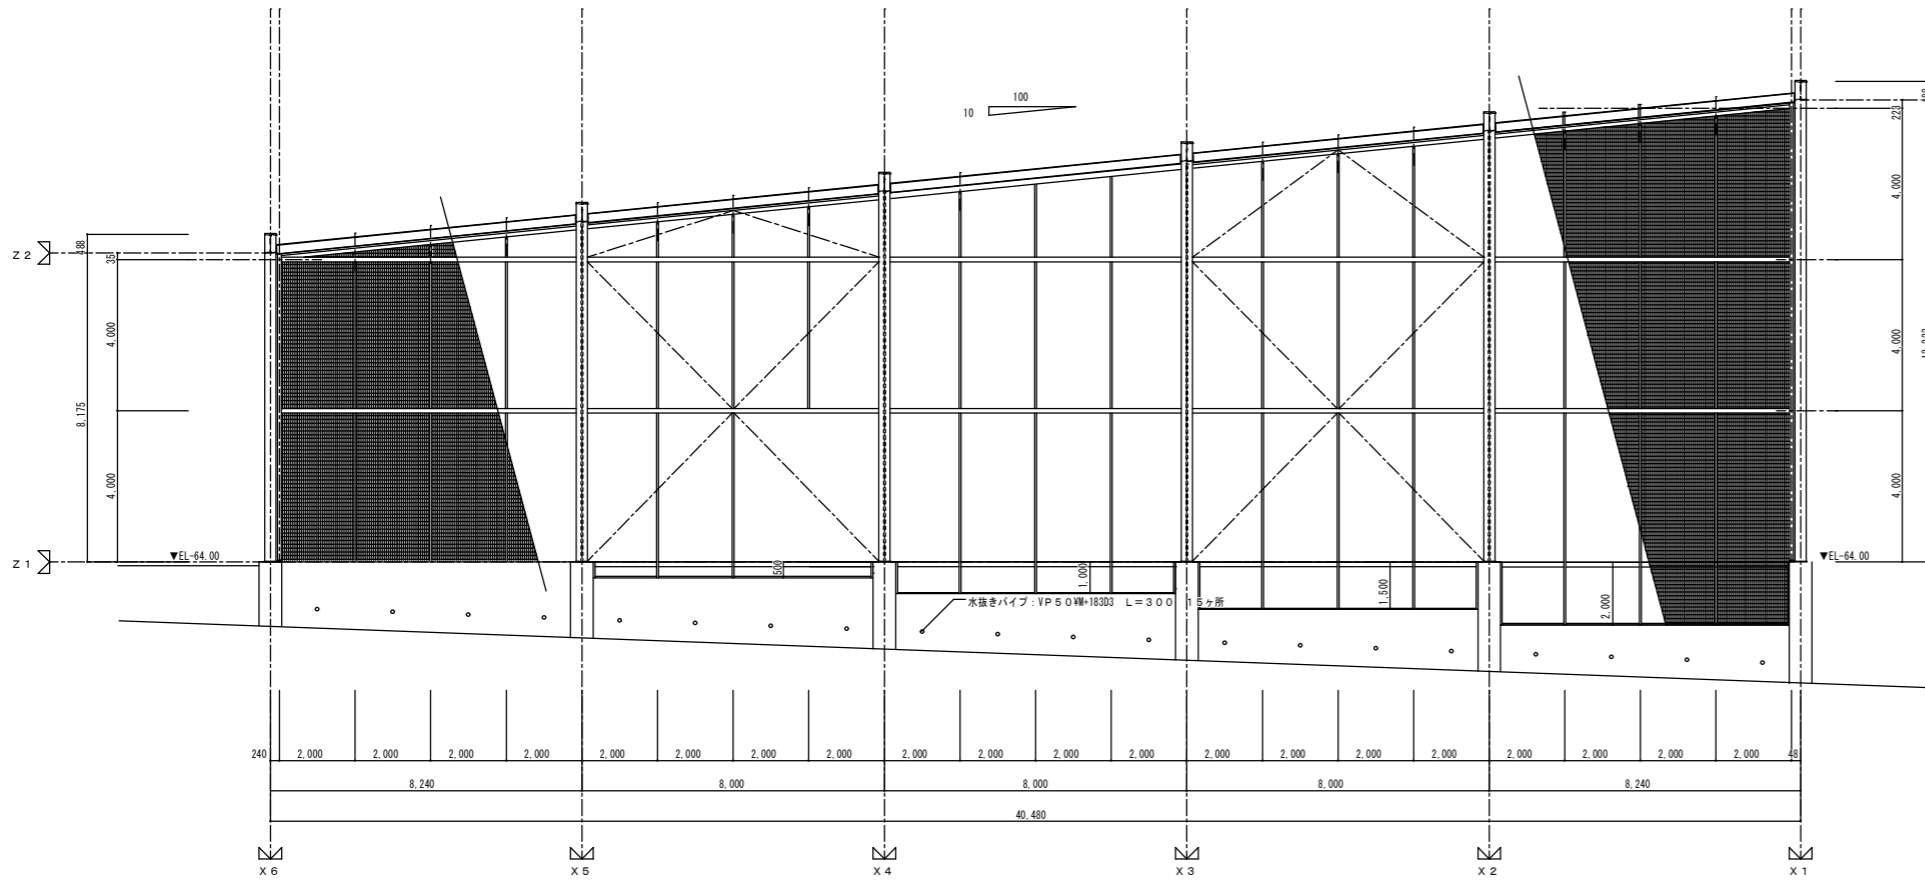

立面図(3)

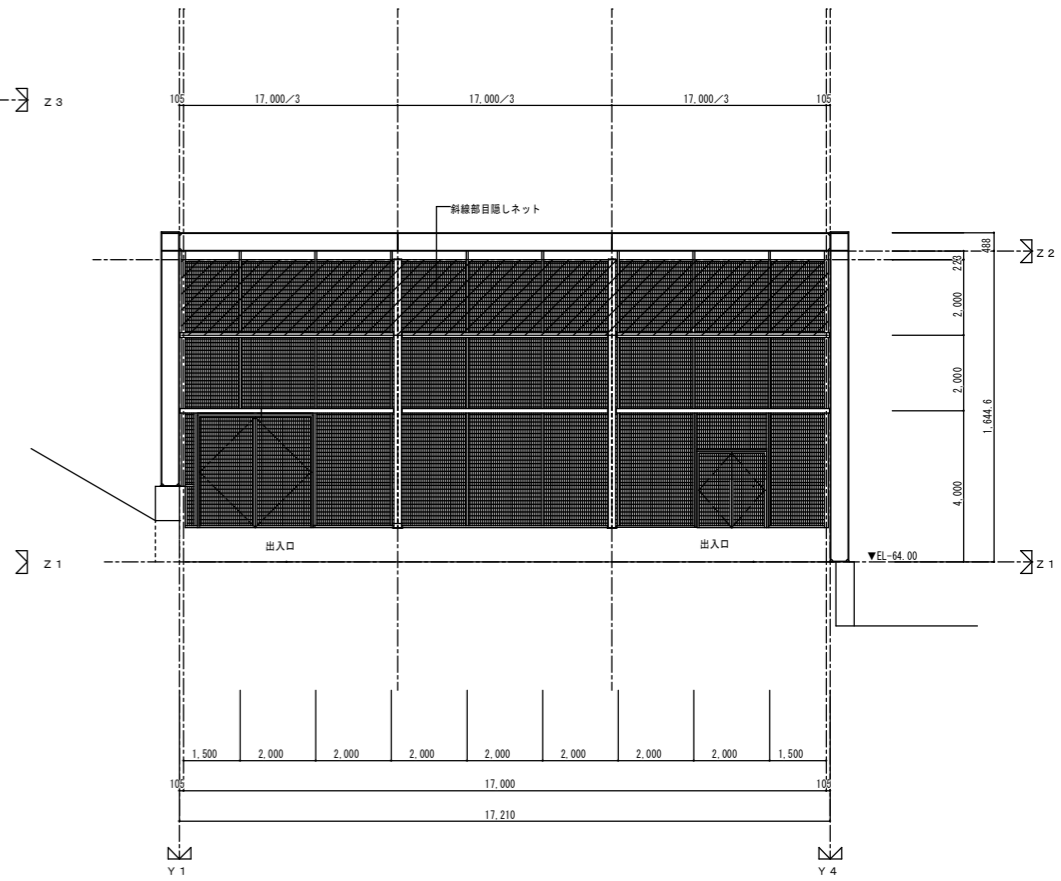

立面図(4)

令和6年7月	業務名 円山動物園猛禽類野生復帰施設トレーニングケージ修繕業務	図面名 立面図(既存図・参考)	縮尺 1:200	図面番号 A-3
--------	------------------------------------	--------------------	-------------	-------------