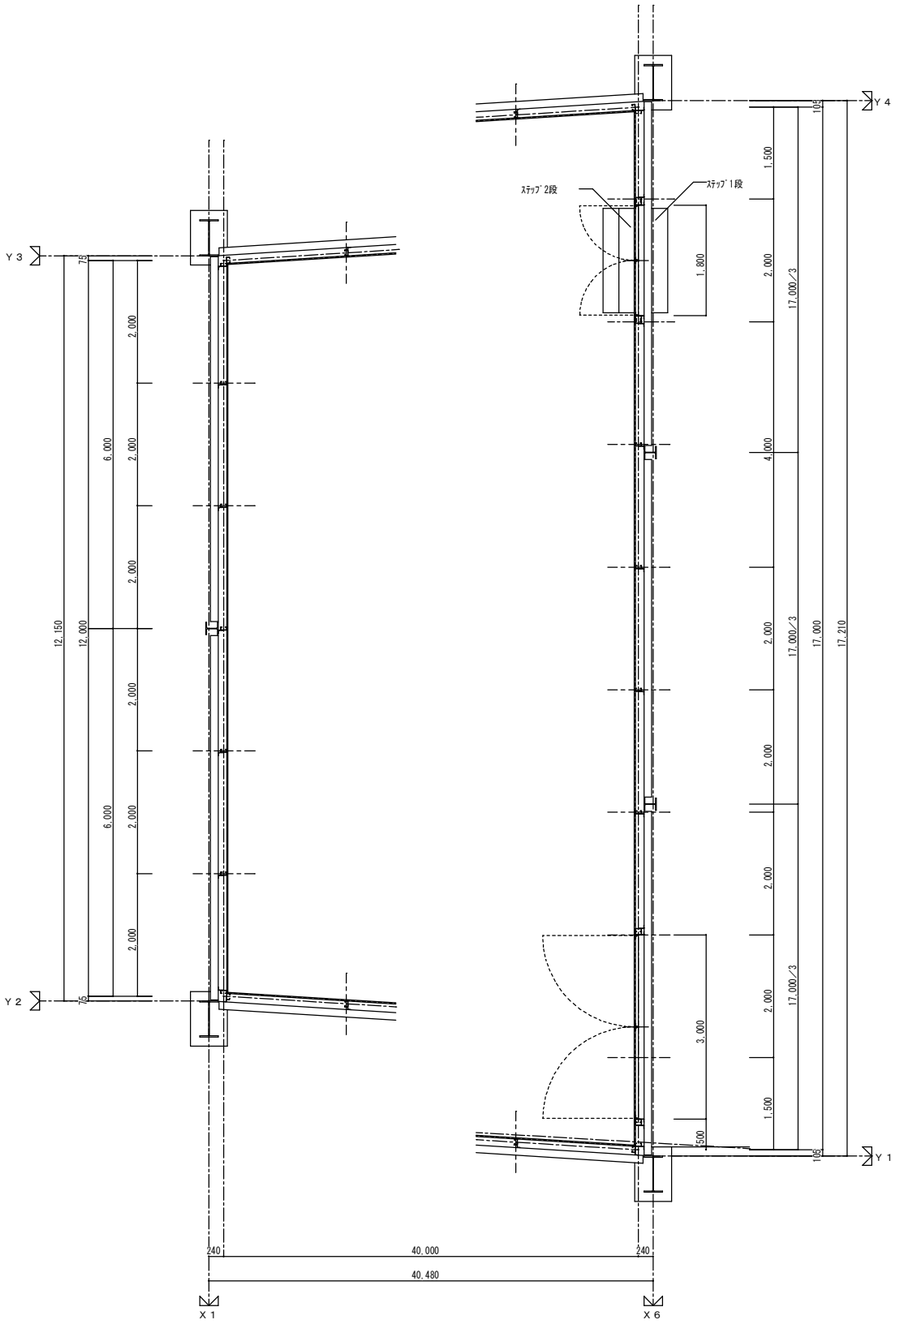

平面詳細図　1：100

※ 水抜き穴：φ10 @2,000

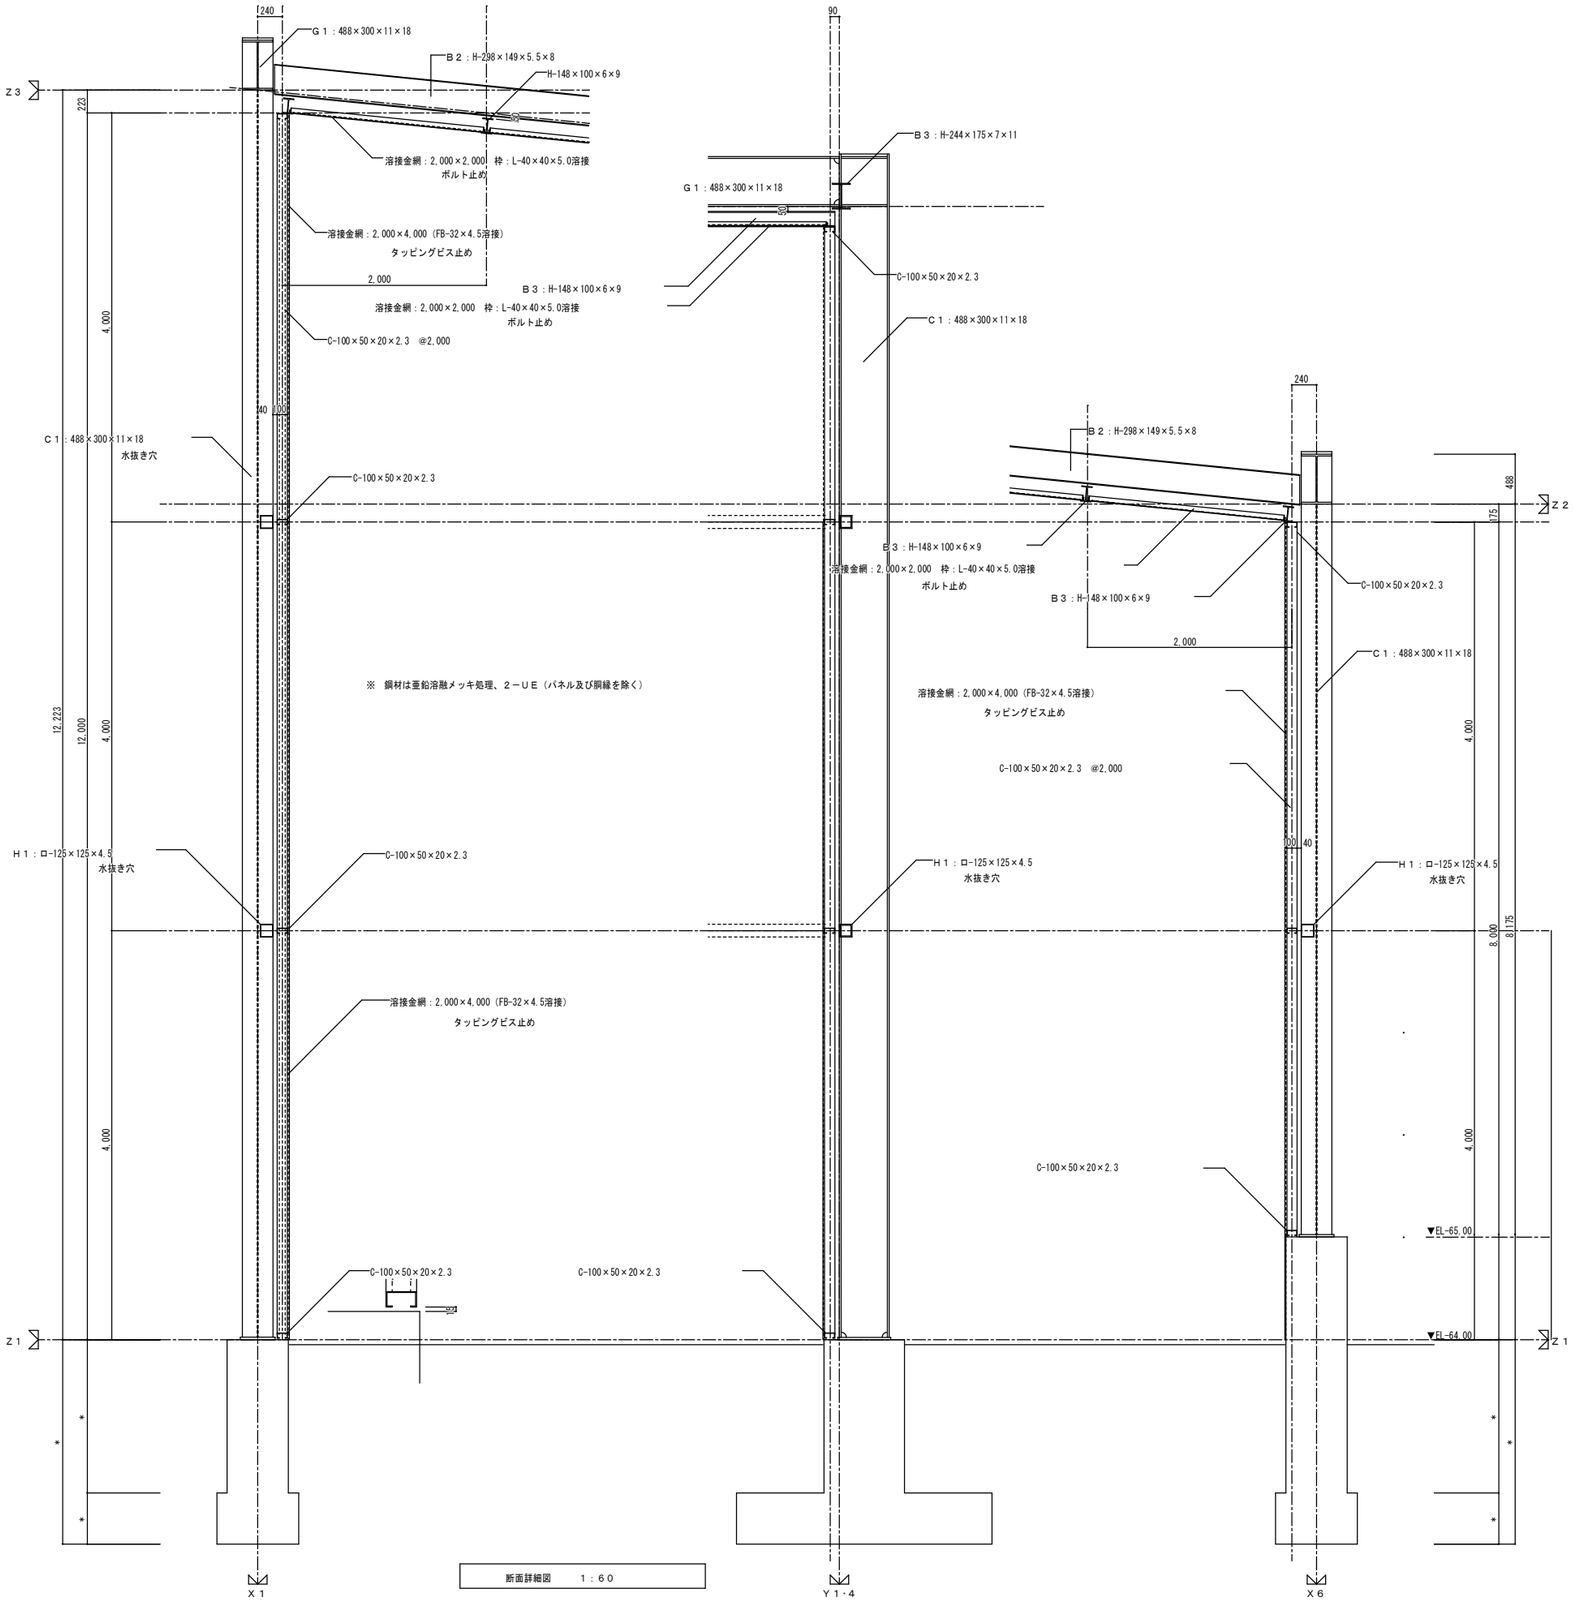

断面詳細図　1：60

令和6年7月	業務名 円山動物園猛禽類野生復帰施設トレーニングケージ修繕業務	図面名 詳細図（既存図・参考）	縮尺 図示		図面番号 A-4