


# は虫類・両生類館警備体制図

1 警備員 (3ポスト)

1 一方通行案内看板

2 混雑時入場規制周知看板

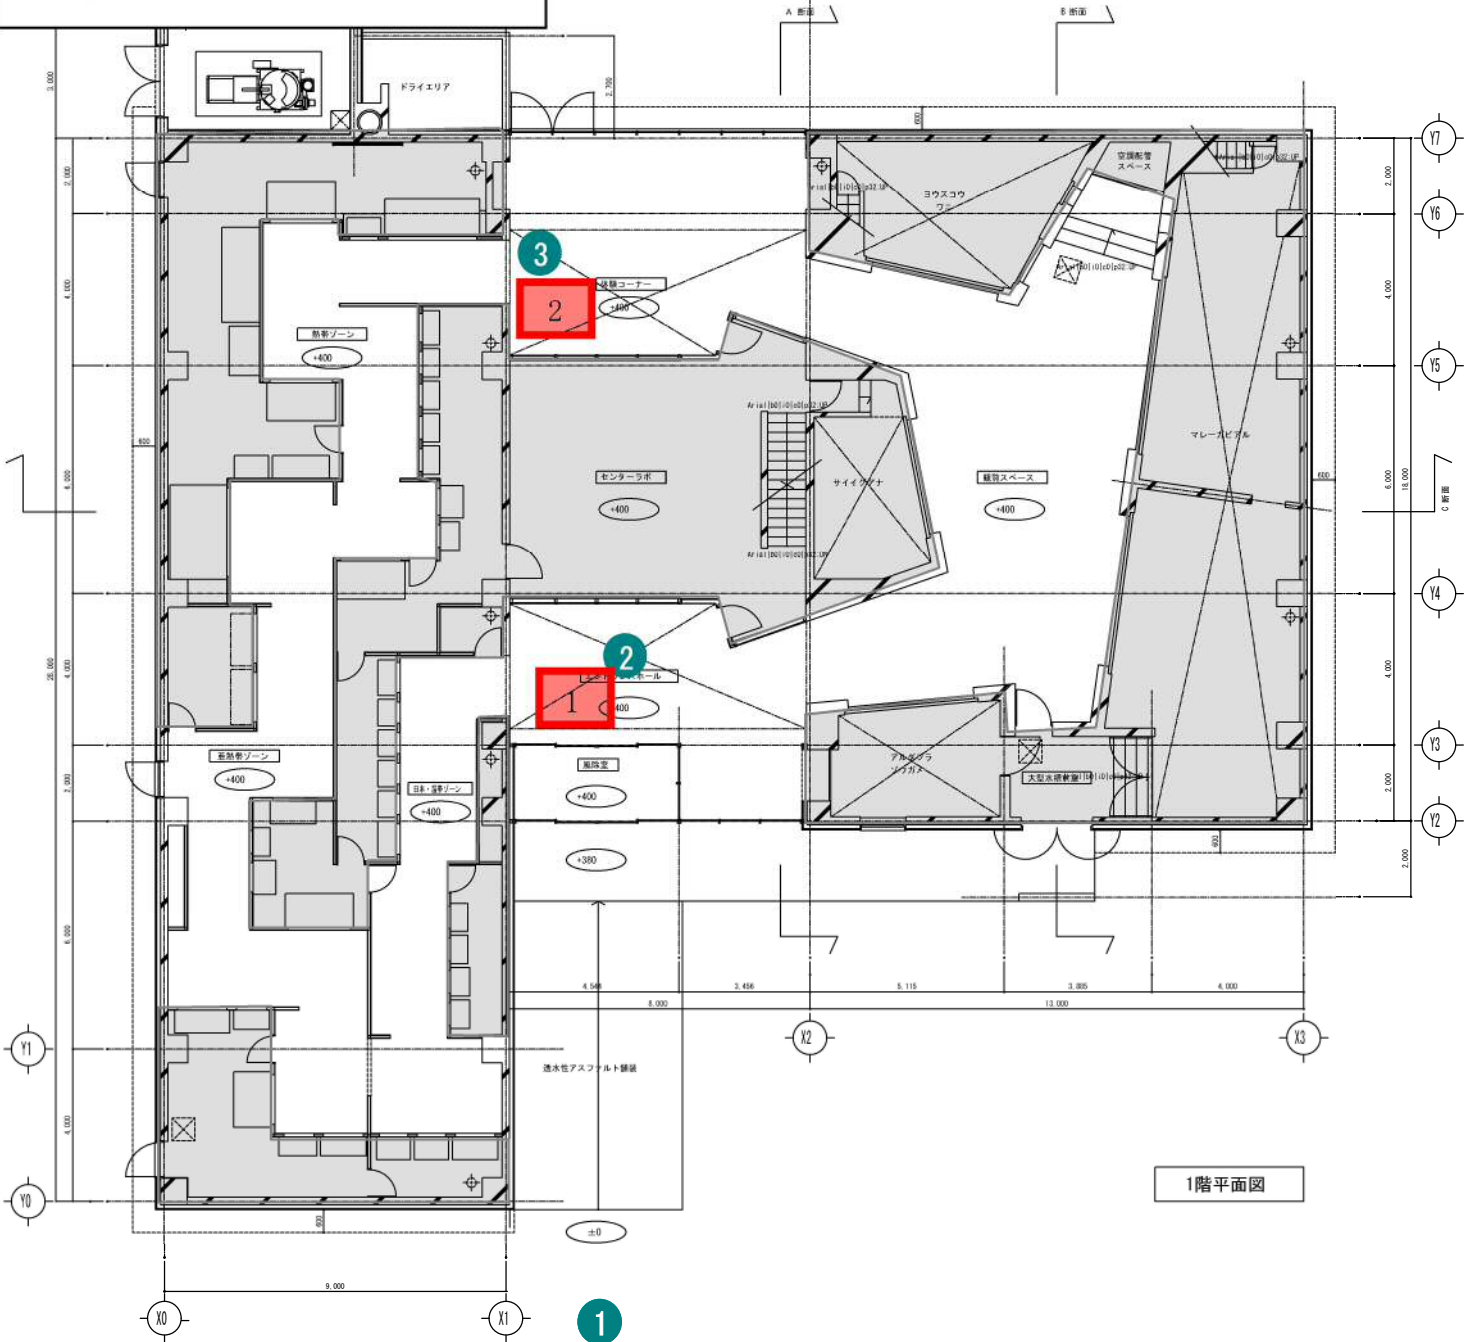

1階平面図

凡例

	ビット範囲
	透水性アスファルト舗装
	犬走り (化粧砂利)
	GLからの仕上げレベルを示す
	ルーフドレイン
	横型ルーフドレイン
	床下点検口
	密閉型マンホールφ600