


屋外駐車場 145台
 地下駐車場 378台
 1階駐車場 154台
 (内、車椅子使用者用7台)
 駐車場合計 677台

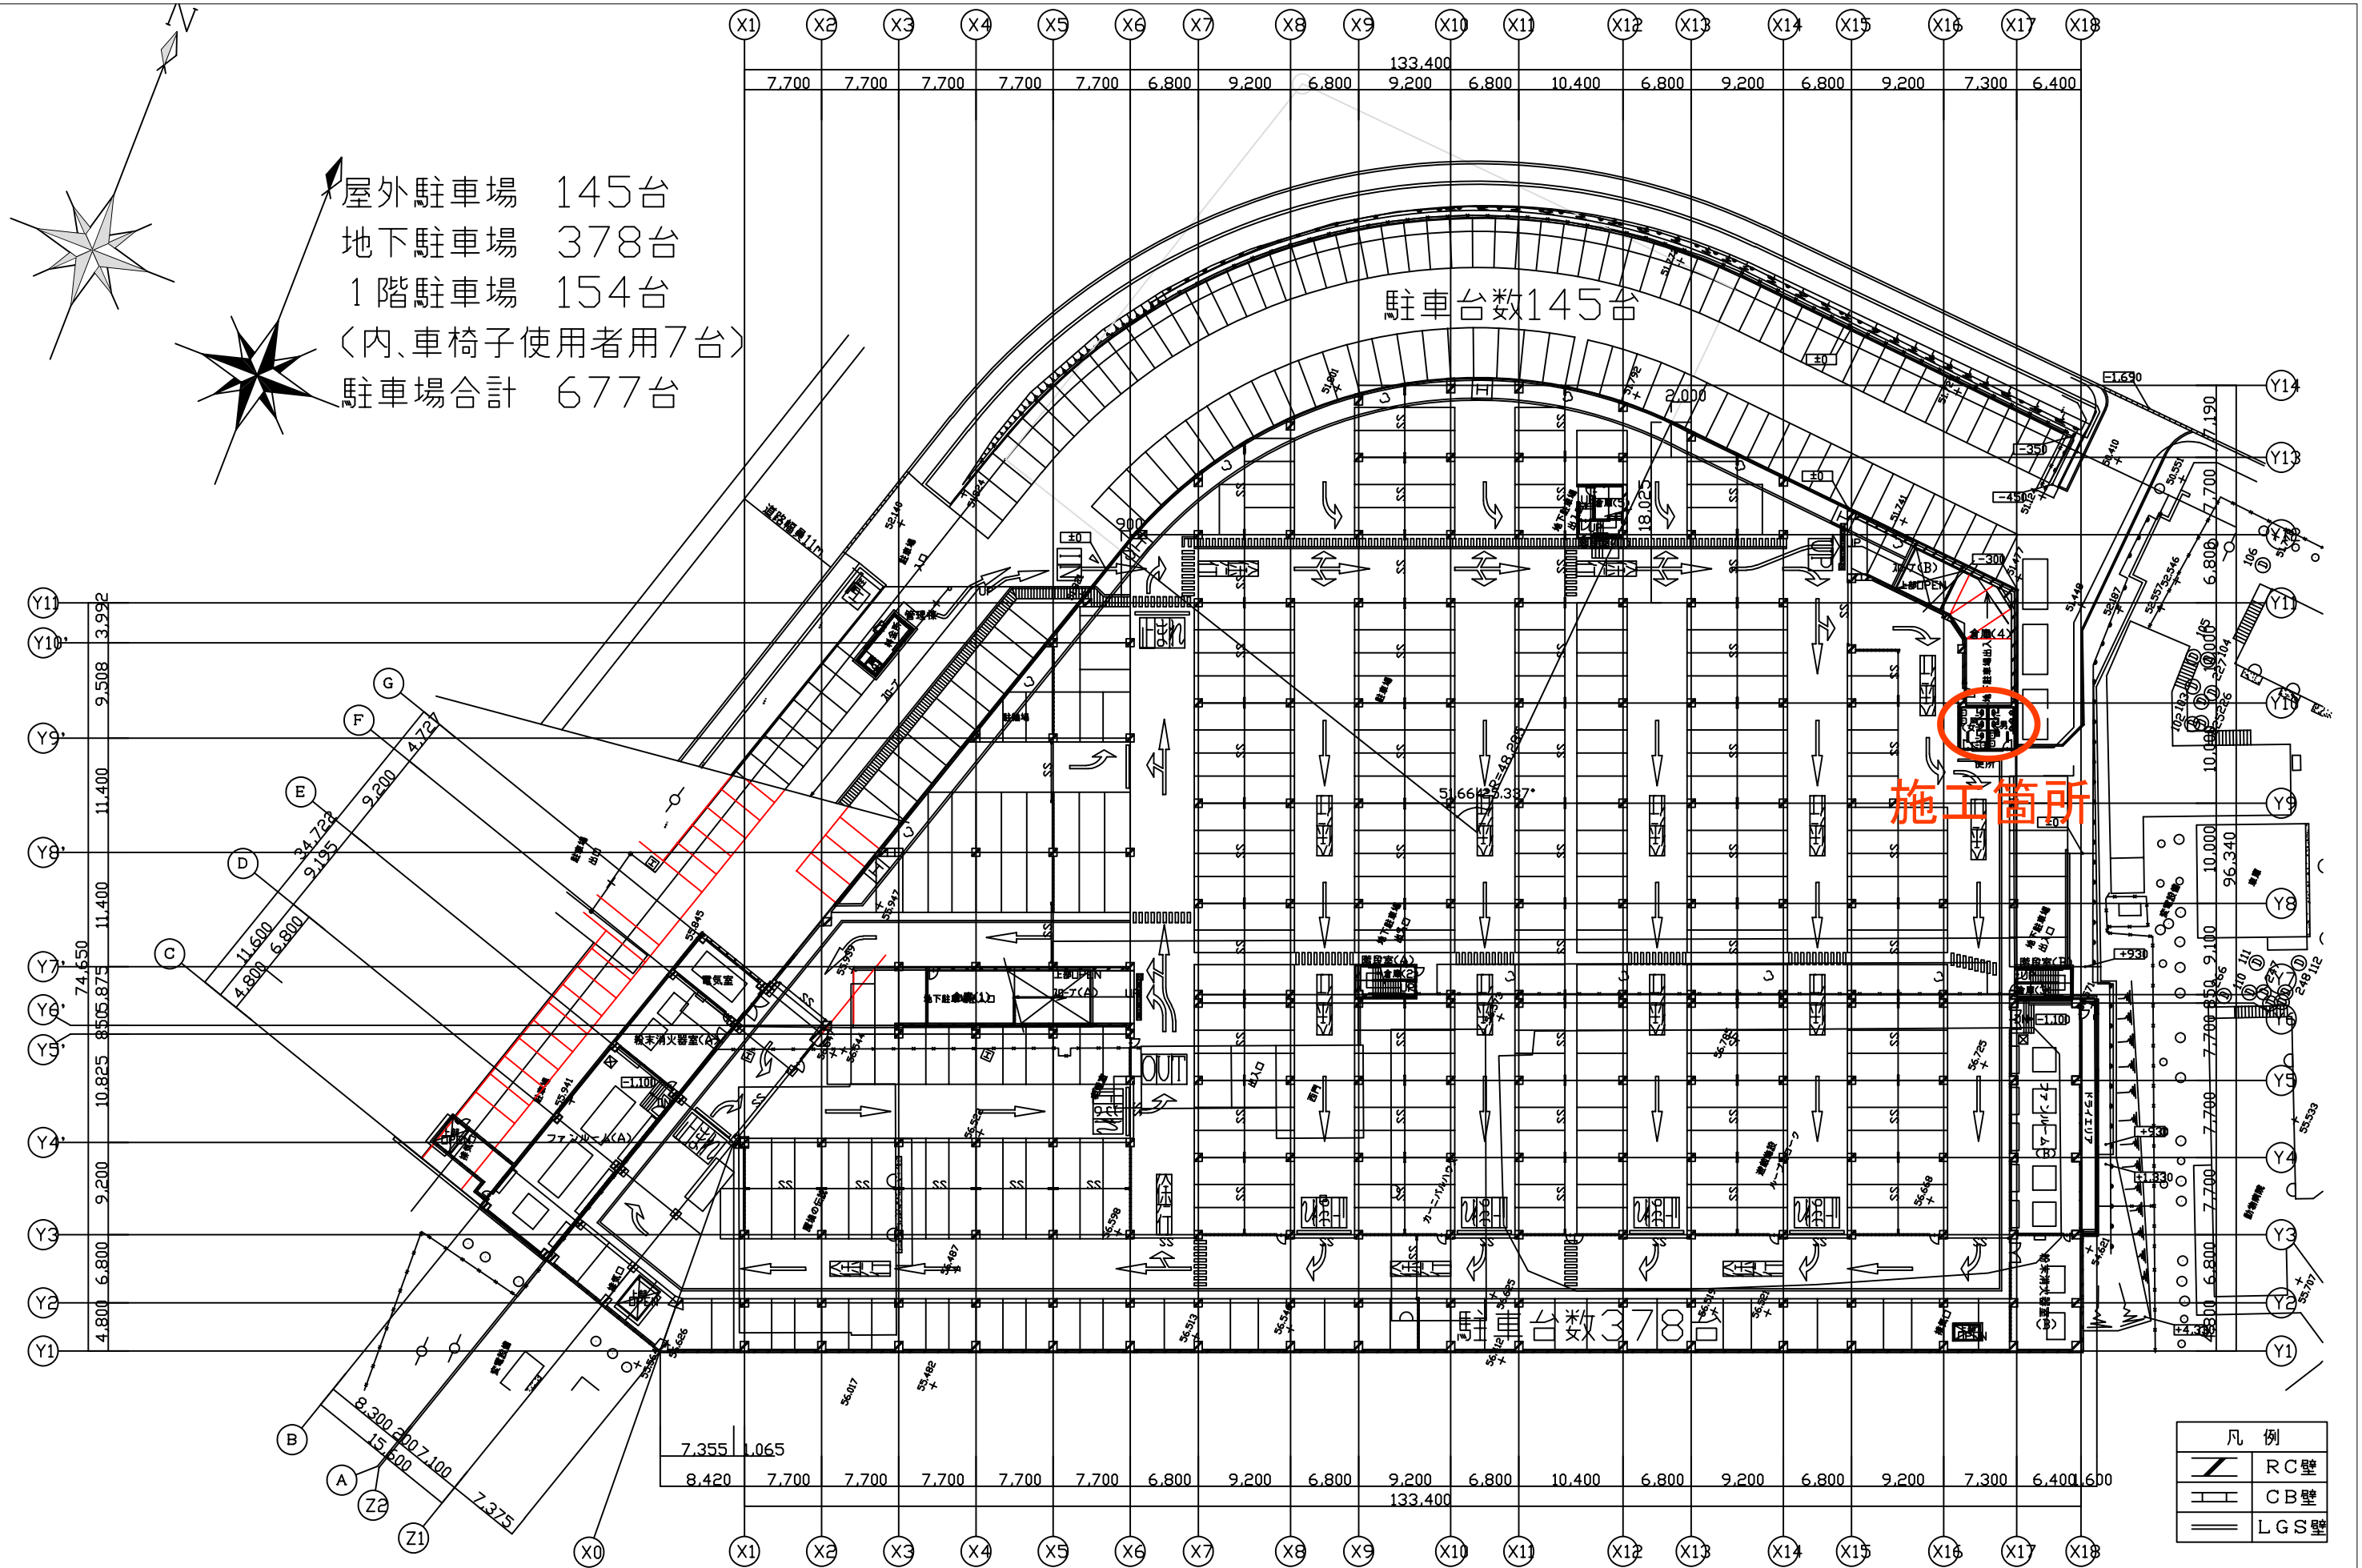

凡例	
	RC壁
	CB壁
	LGS壁

札幌市環境局円山動物園

課名・・・ 課長・ 係長・
 経営管理課

年 月 日
 平成21年 9月30日 再作成

工事名 円山公園第1駐車場
 図面名 地階平面図

図番・
 1 / 3
 SCALE 1/300