


(参考図)円山動物園西門イベントハウス外壁装飾撤去等業務『付近見取図・配置図』

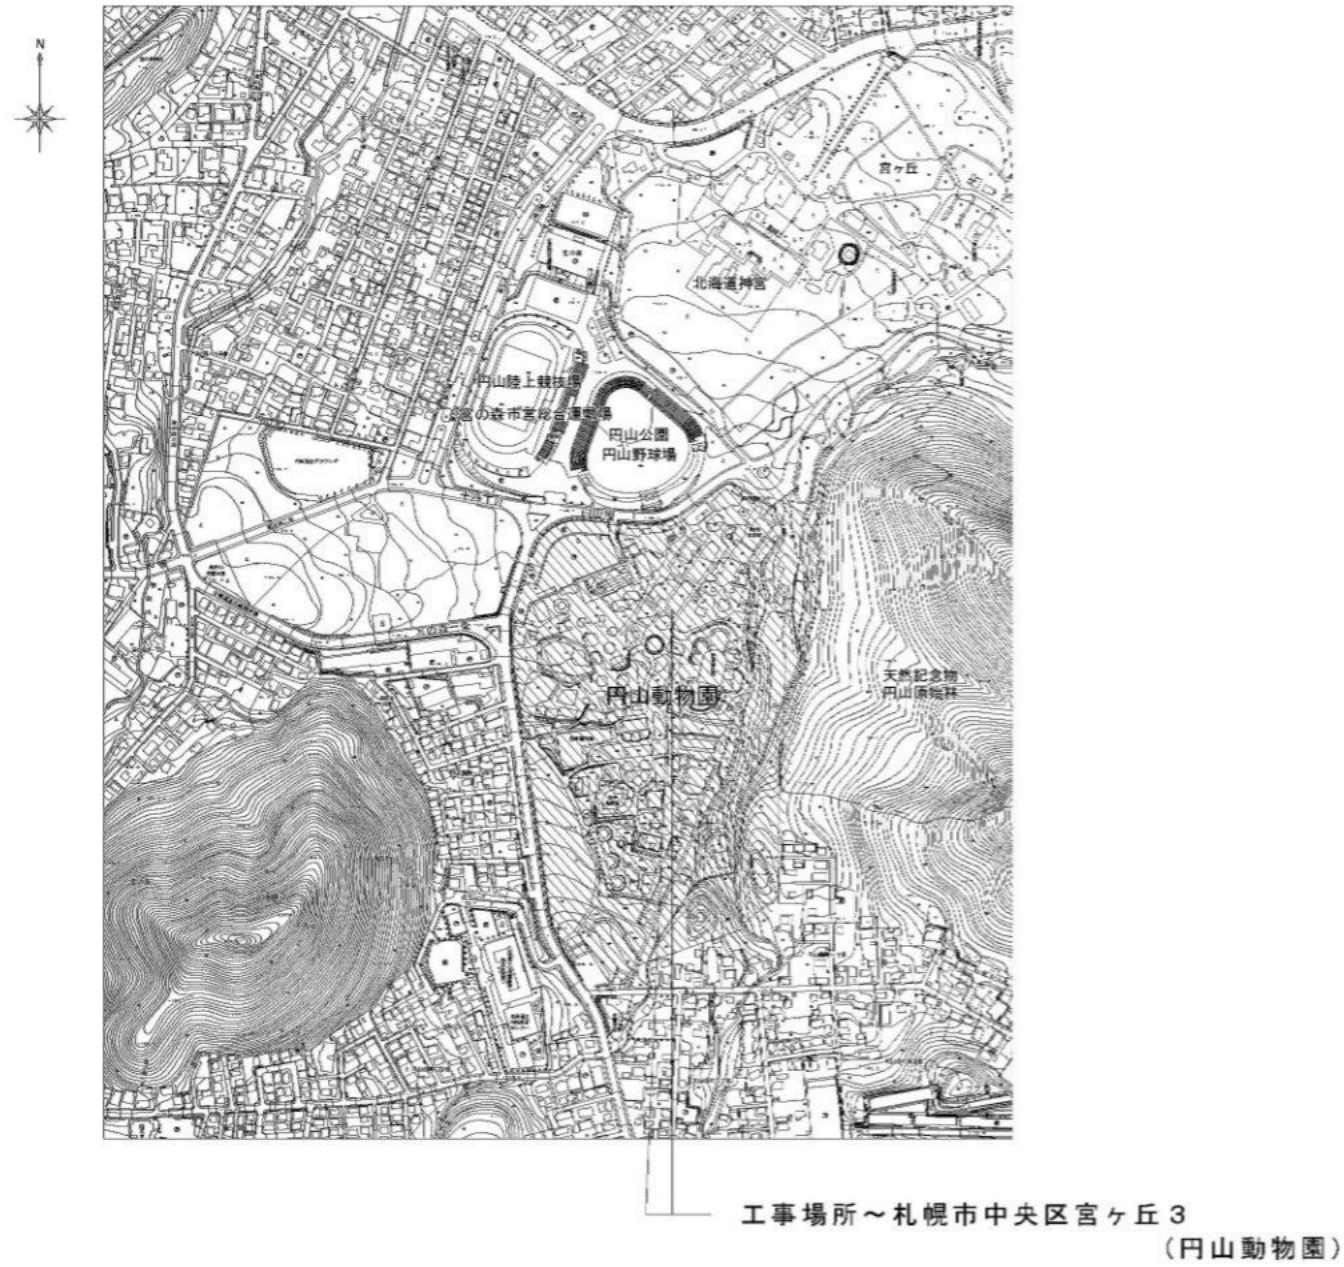


付近見取図 1 : 10,000



配置図 1 : 4,000



(参考図)円山動物園西門イベントハウス外壁装飾撤去等業務『平面図』

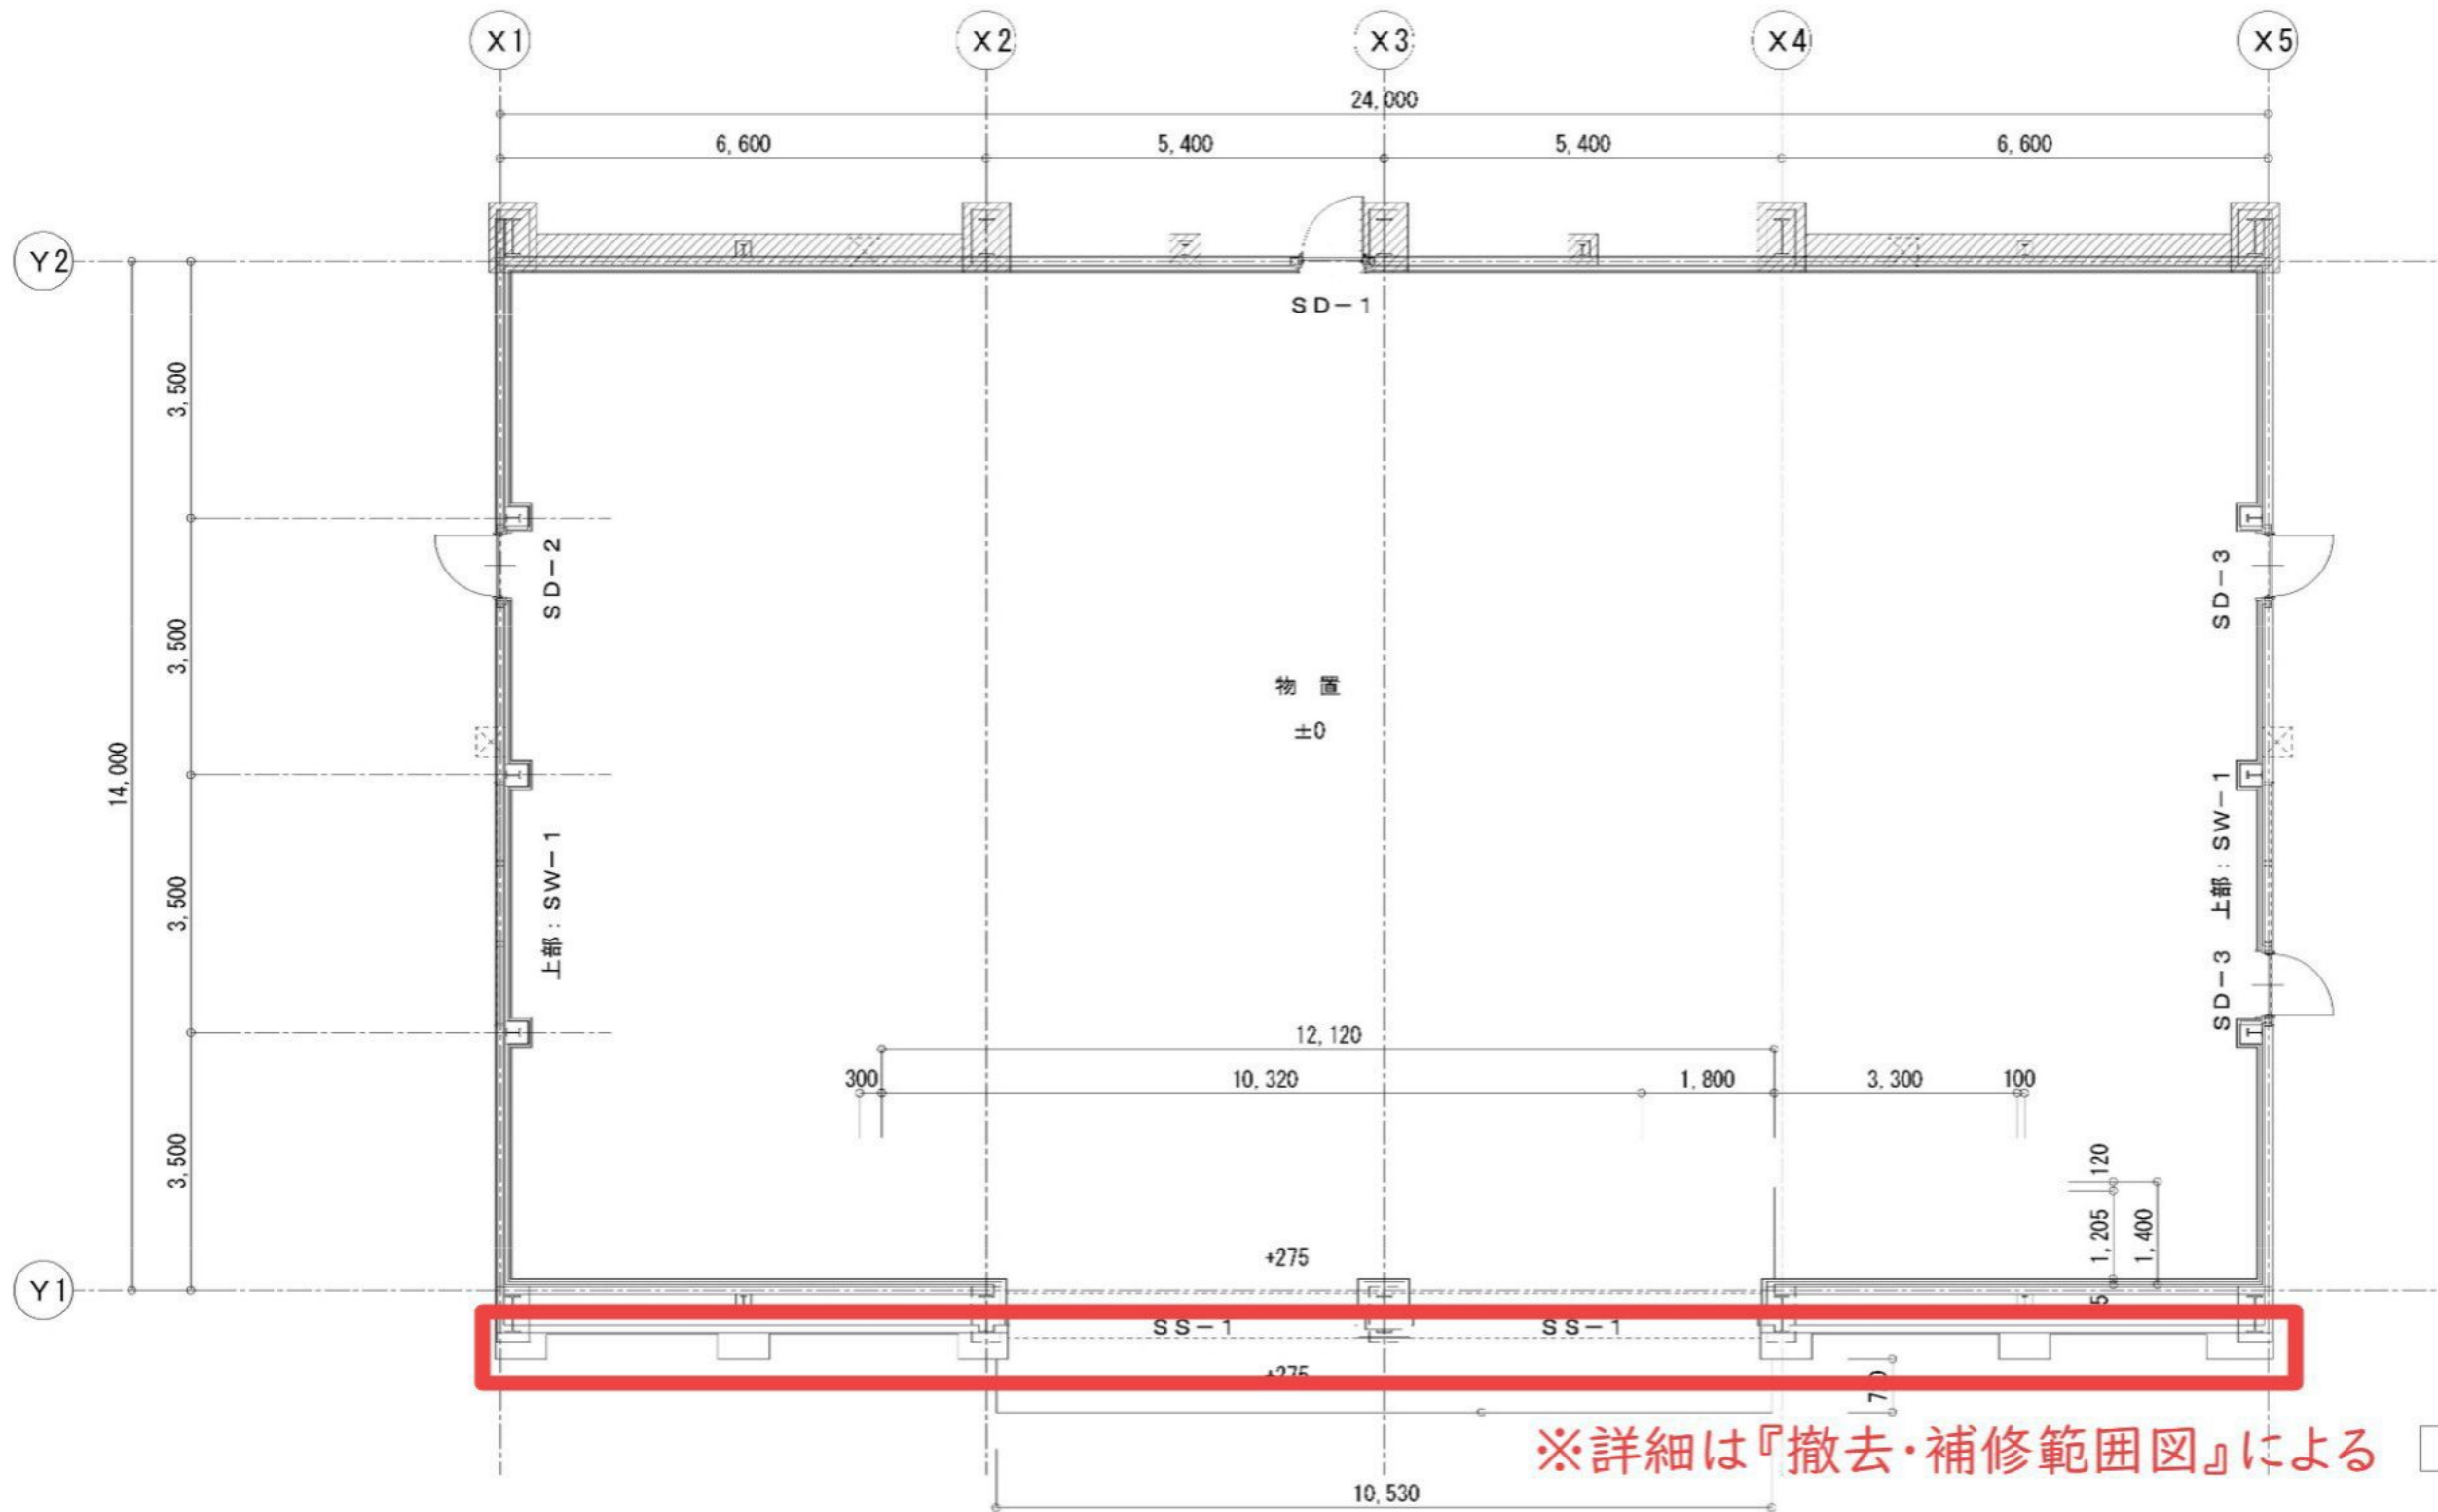


※詳細は『撤去・補修範囲図』による

平面図 1 : 100



(参考図)円山動物園西門イベントハウス外壁装飾撤去等業務『撤去・補修範囲図』

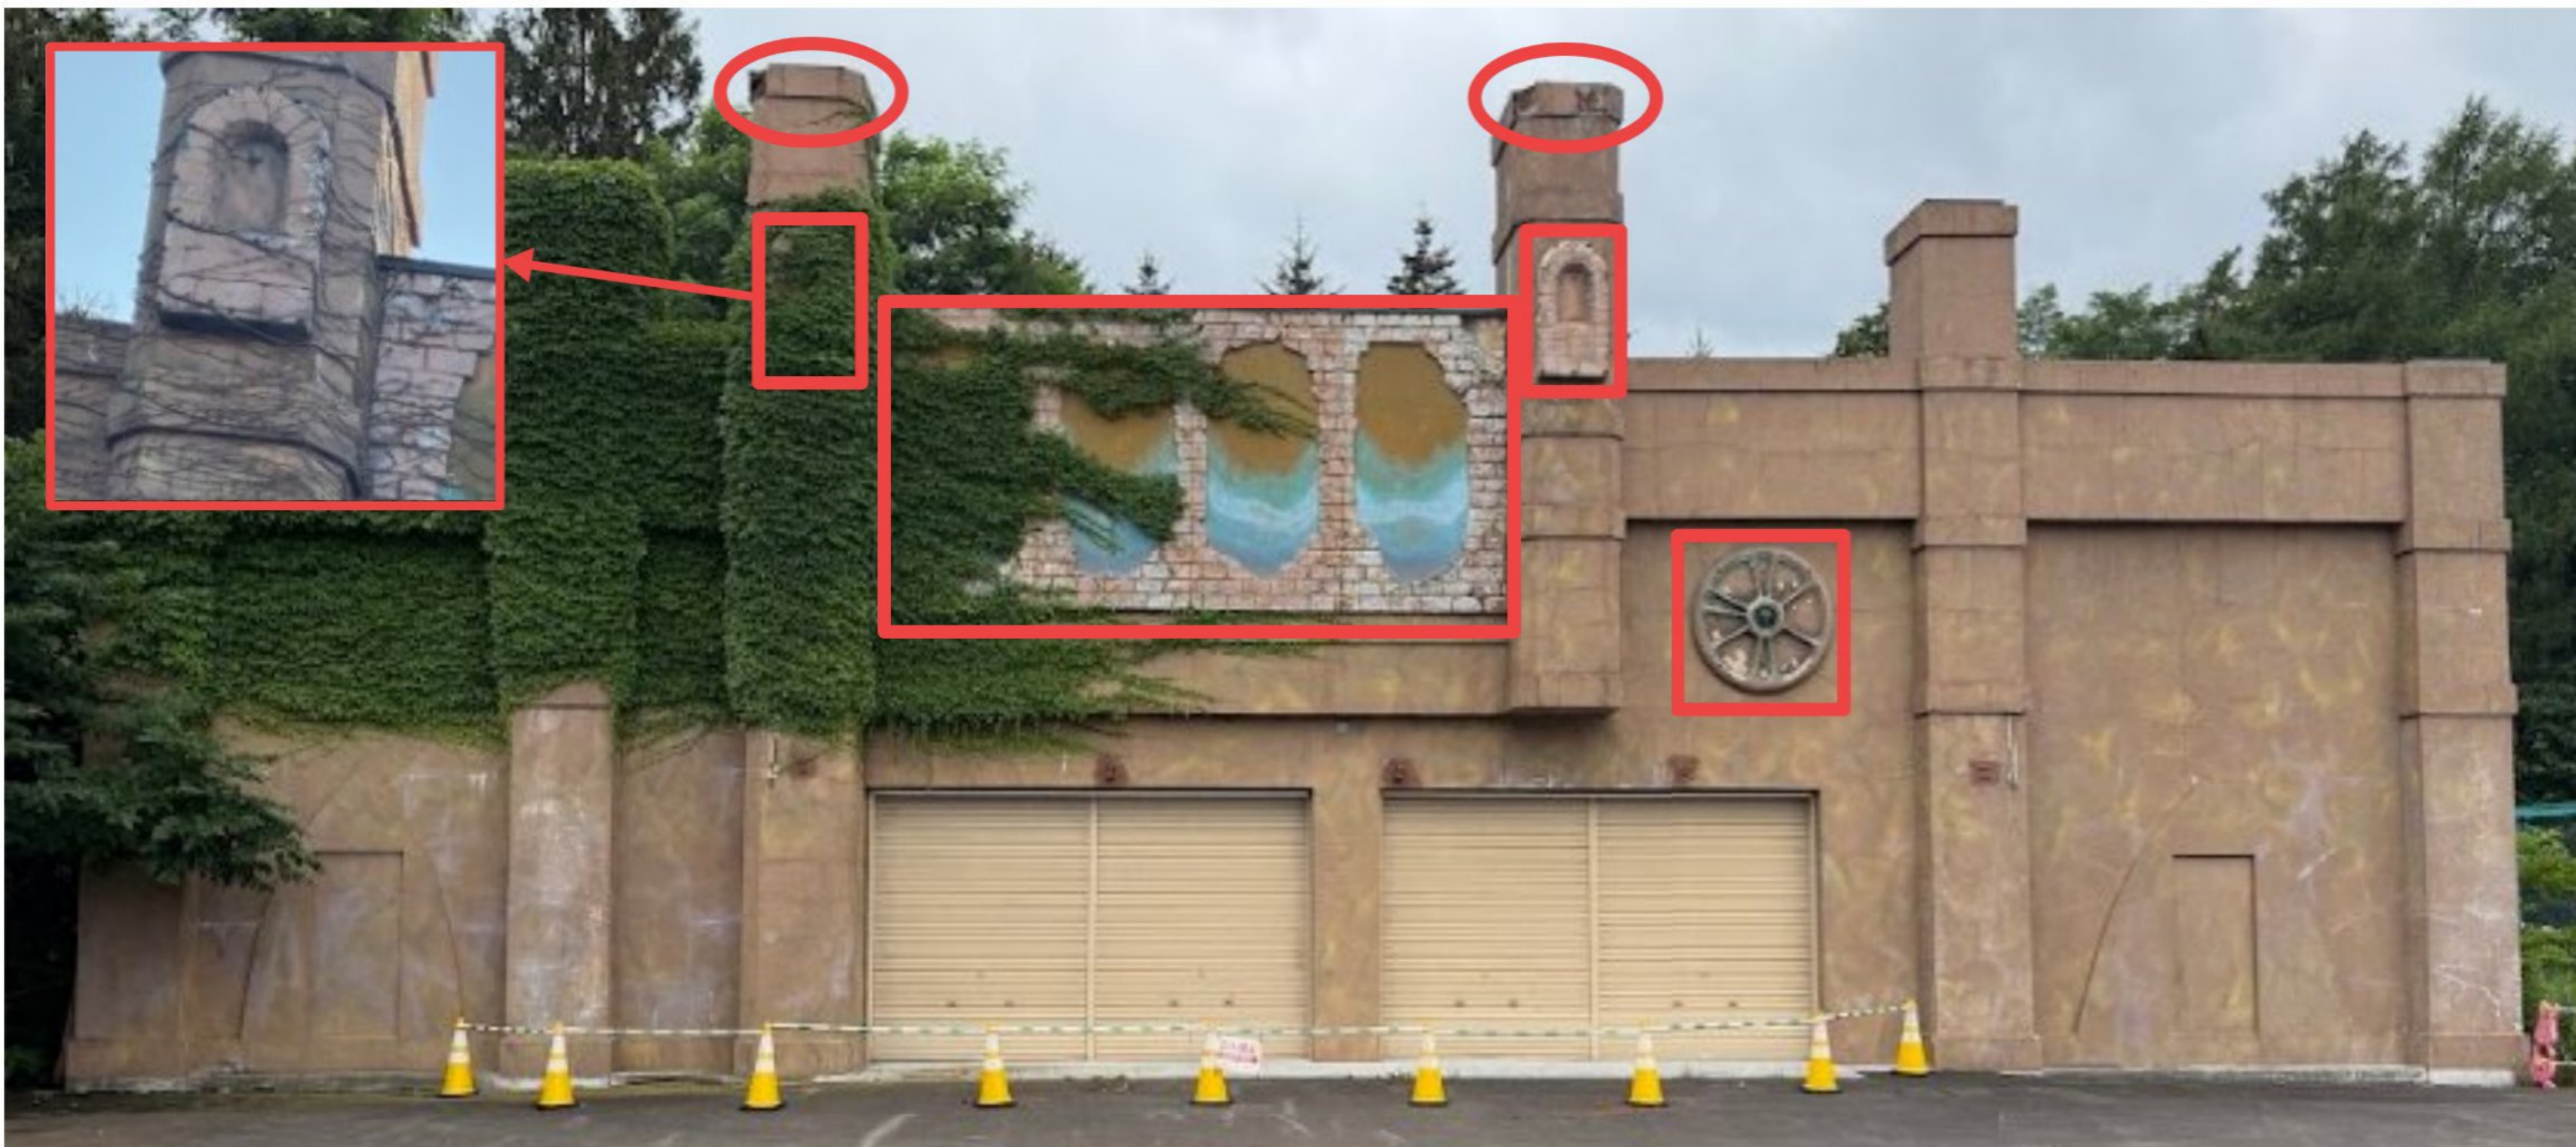

- :モルタル剥落部補修
- :壁装飾物撤去・撤去部下地補修・複層仕上塗材