

(参考図)円山動物園ホッキョクグマ館屋外放飼場擬岩修繕業務『付近見取図・全体配置図』

付近見取図


A1: 1/50,000
A3: 1/100,000



施工場所：札幌市中央区宮が丘3番地1の内（円山動物園）


全体配置図

A1: 1/10,000
A3: 1/20,000

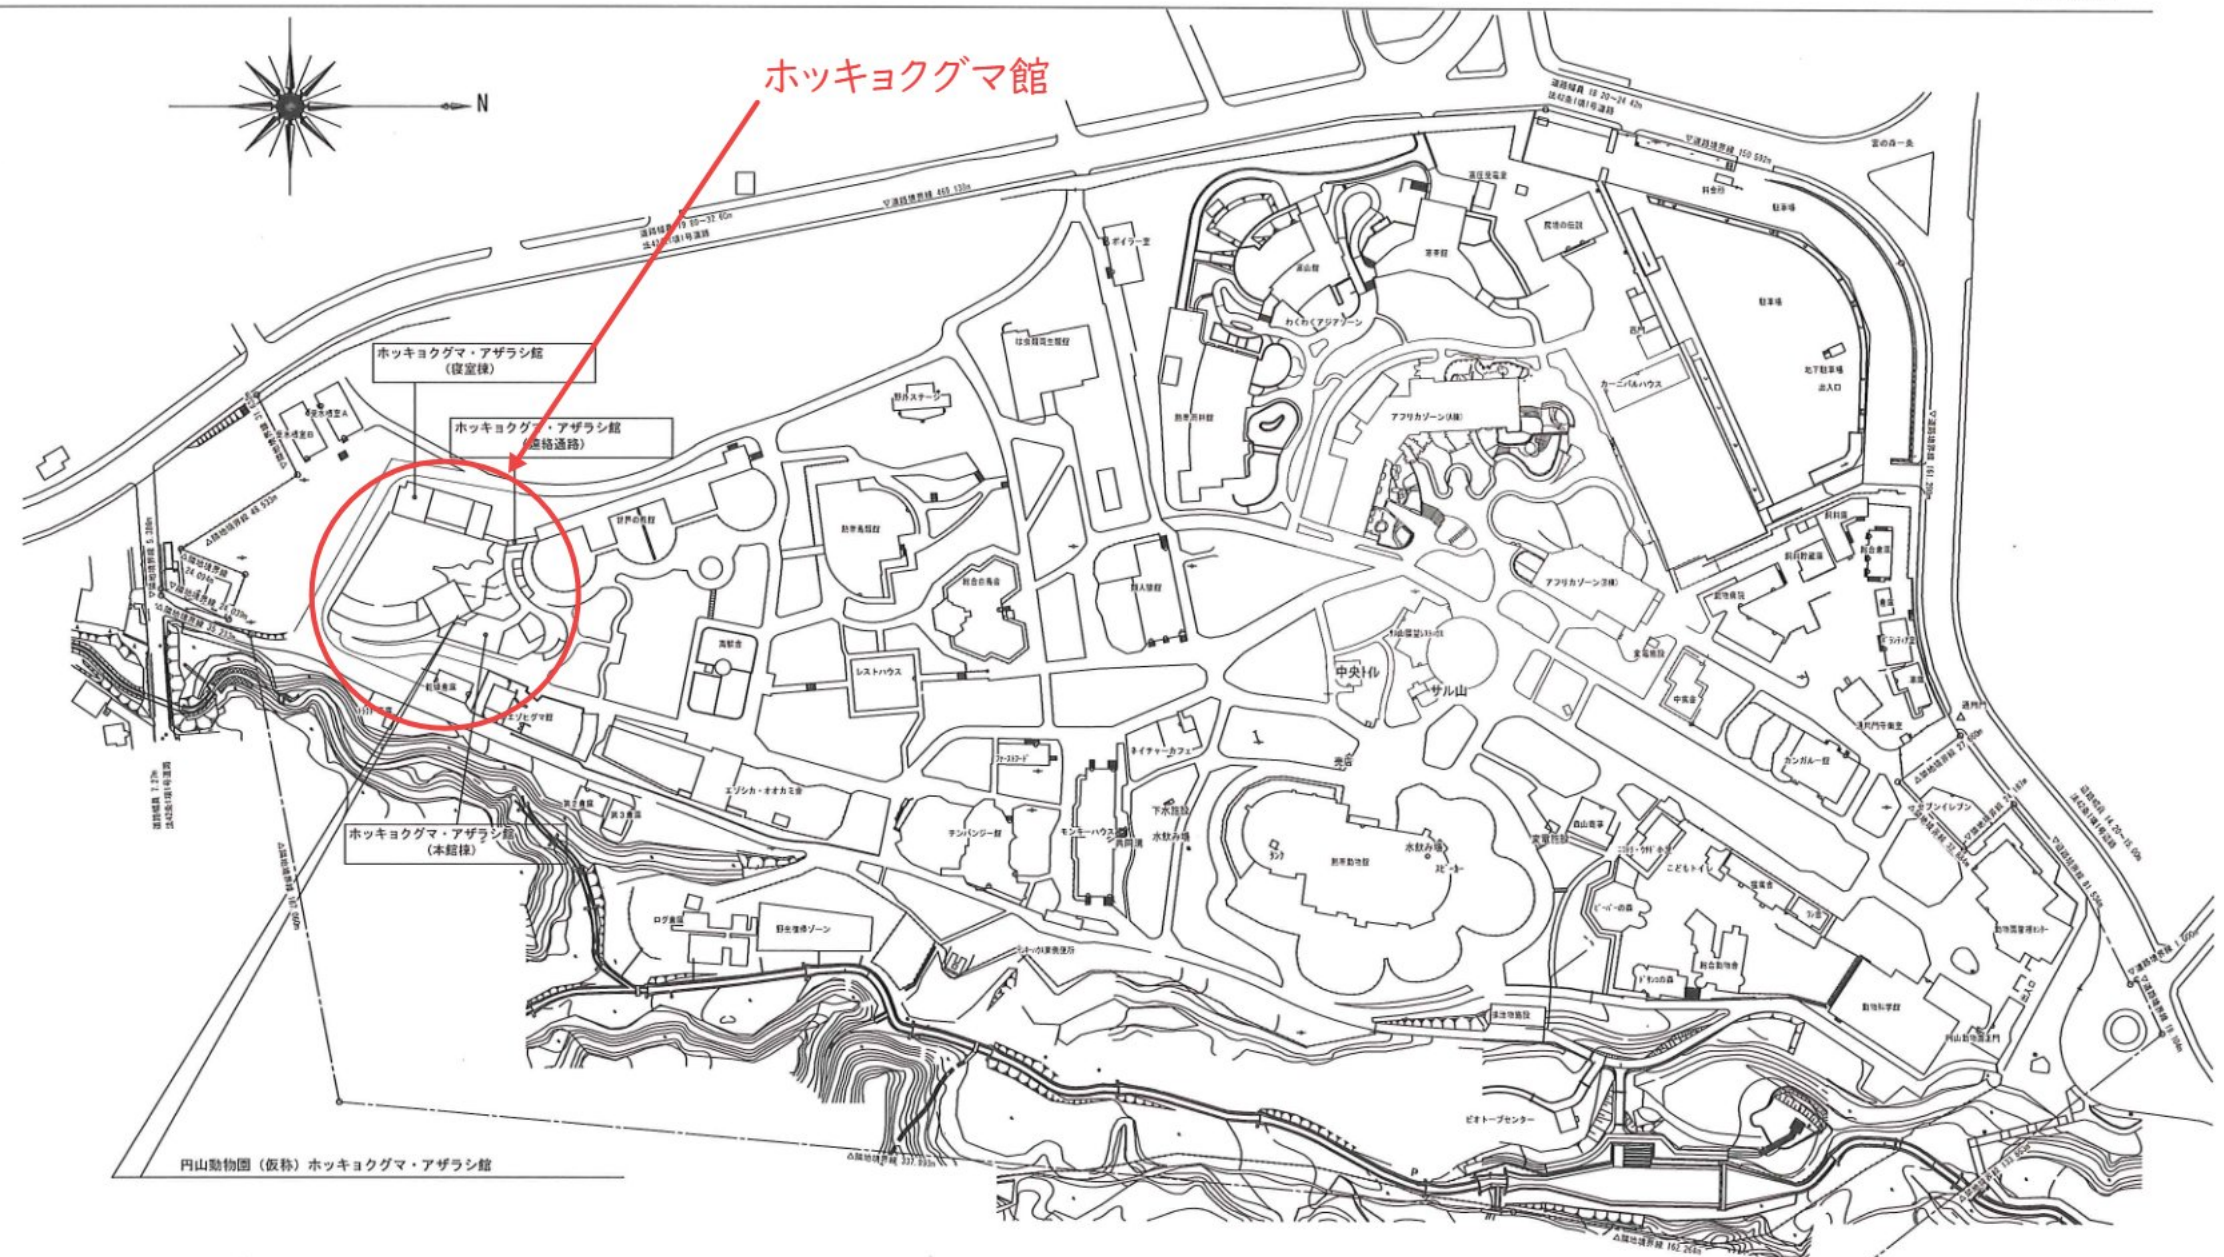

円山動物園（仮称）ホッキョクグマ・アザラシ館

(参考図)円山動物園ホッキョクグマ館屋外放飼場擬岩修繕業務『2階平面図』

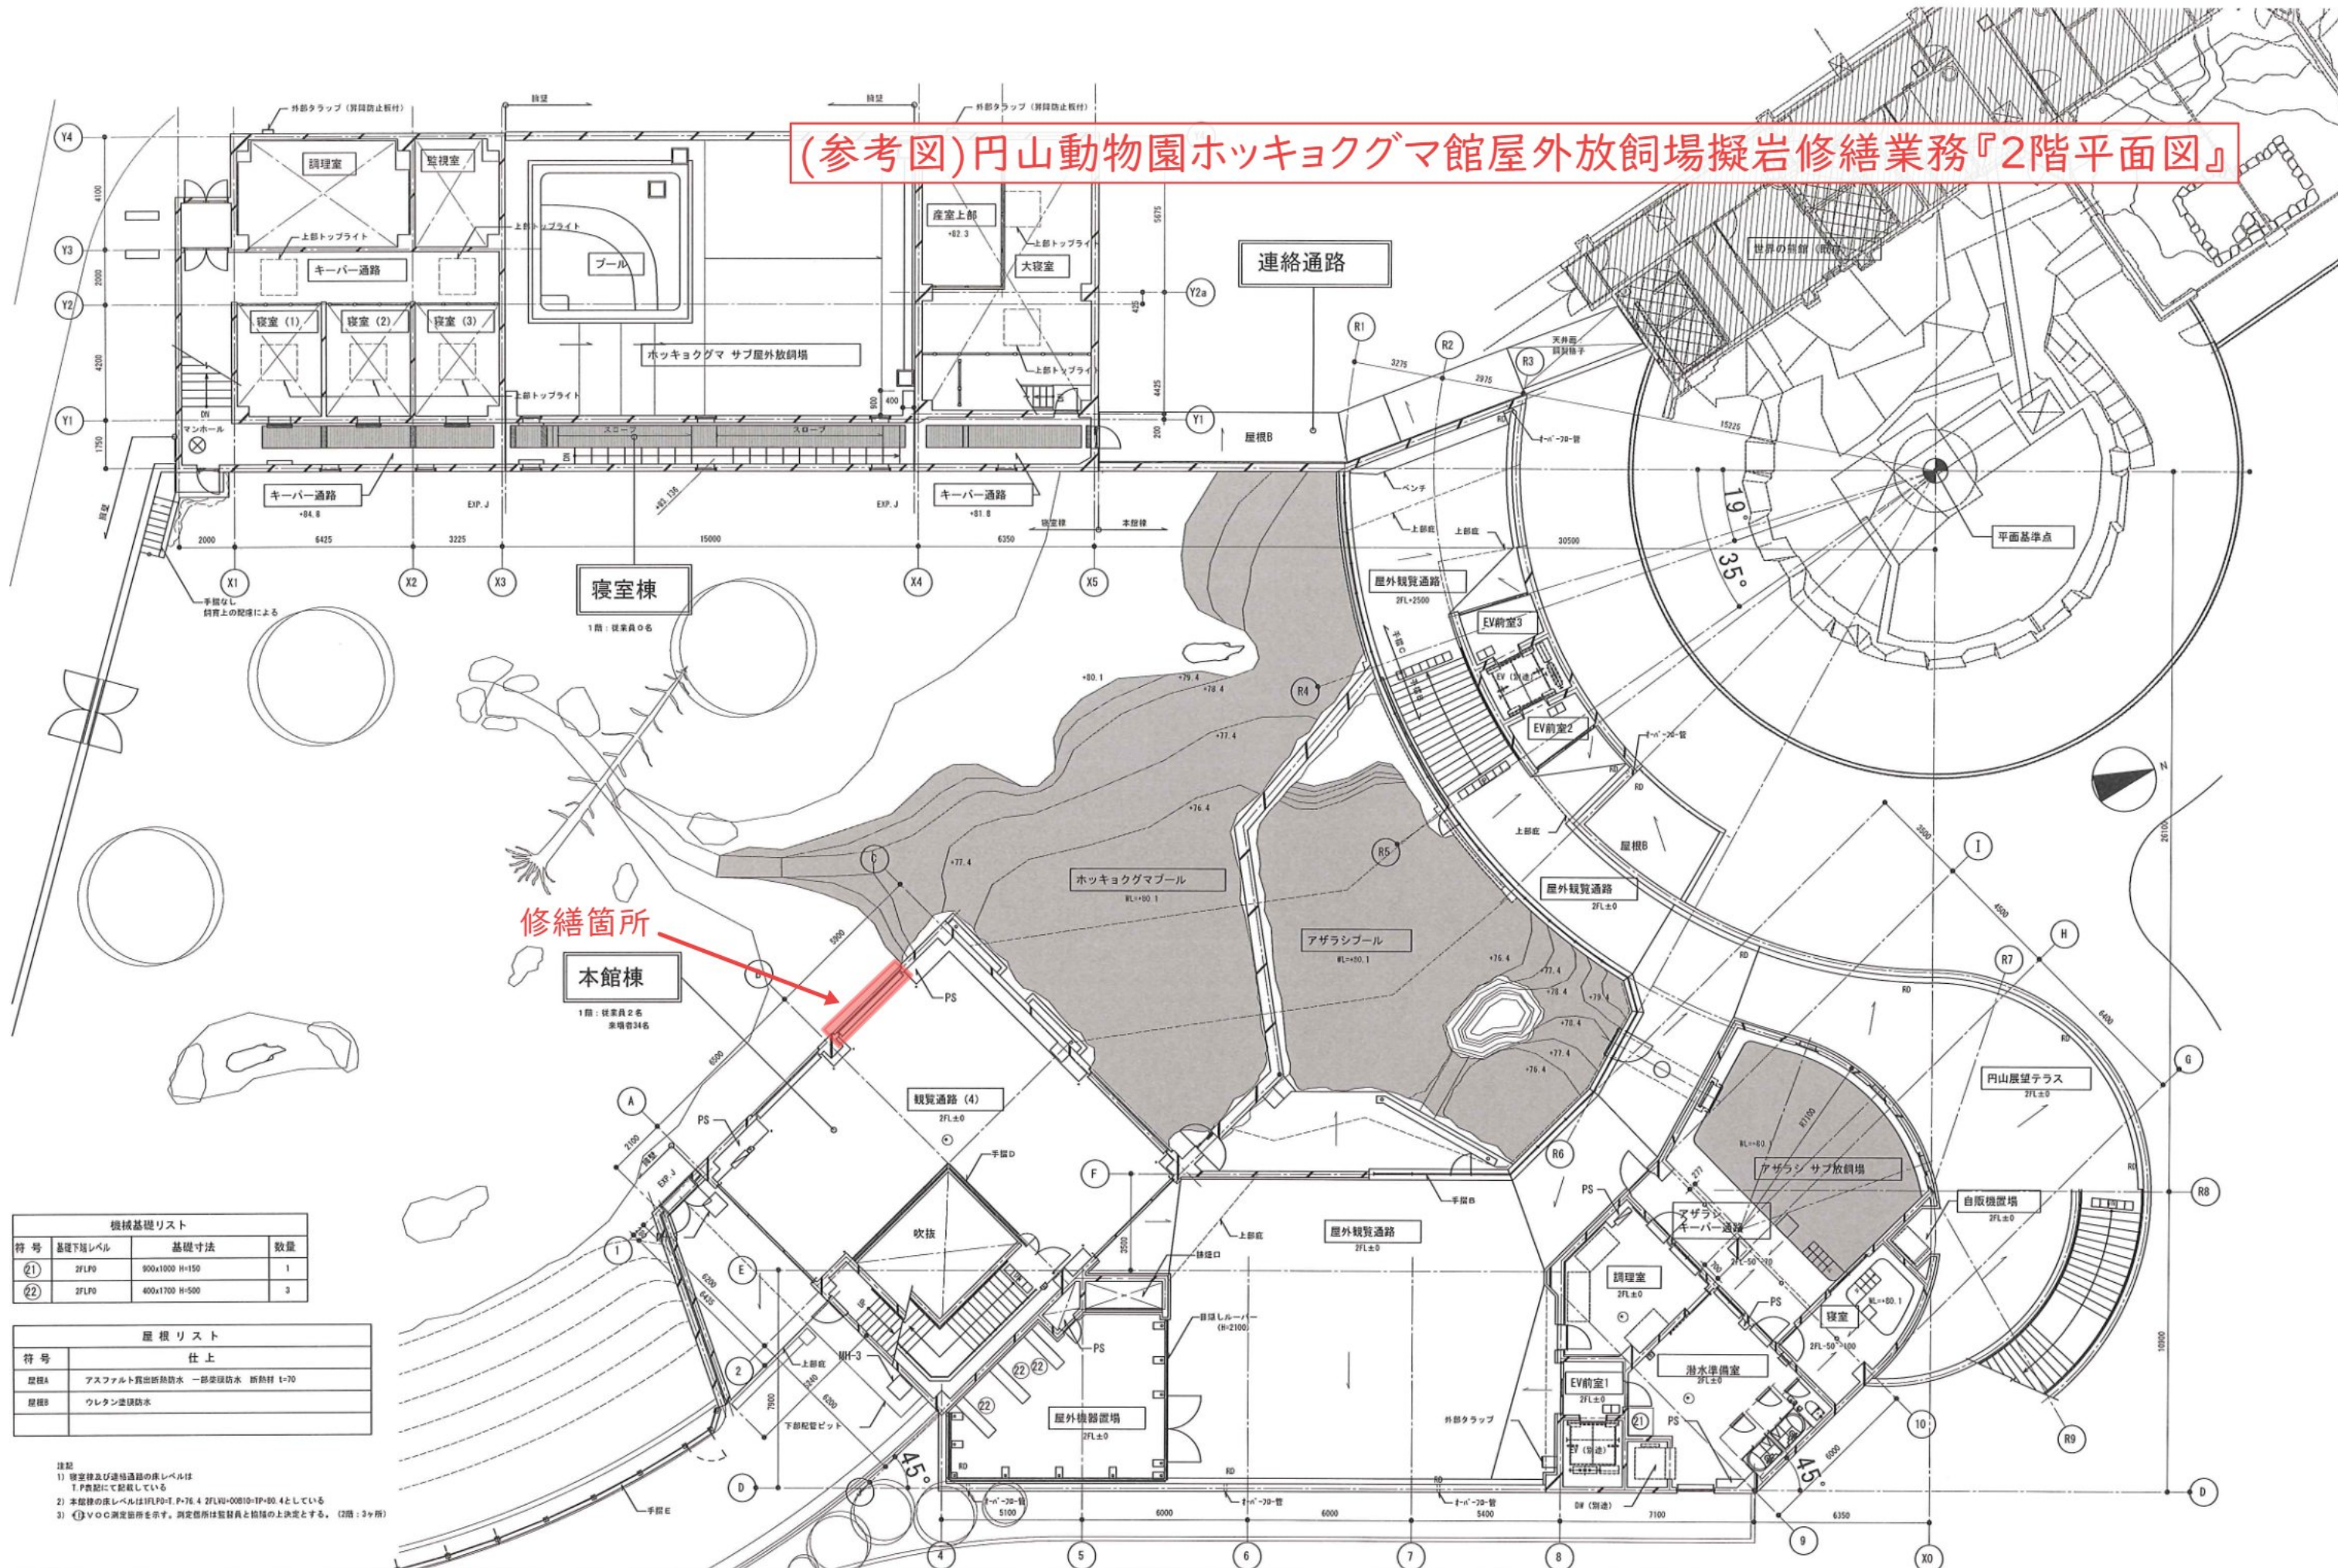


機械基礎リスト			
符 号	基礎下地レベル	基礎寸法	数量
②1	2FLP0	900x1000 H=150	1
②2	2FLP0	400x1700 H=500	3

屋根リスト	
符 号	仕 上
屋根A	アスファルト貫出断熱防水 一部変暖防水 断熱材 t=70
屋根B	ウレタン変暖防水

建設

- 1) 寝室及び通廊通路の床レベルは
T、P表記にて記載している
- 2) 本館様の床レベルは1FL:P0-T、P-7、4 2FL:U-00B10-TP-00、4としている
- 3) **①** VOC測定箇所を示す。測定箇所は監督員と協議の上決定とする。(2階：3ヶ所)

(参考図)円山動物園ホッキョクグマ館屋外放飼場擬岩修繕業務『2階平面図詳細図』

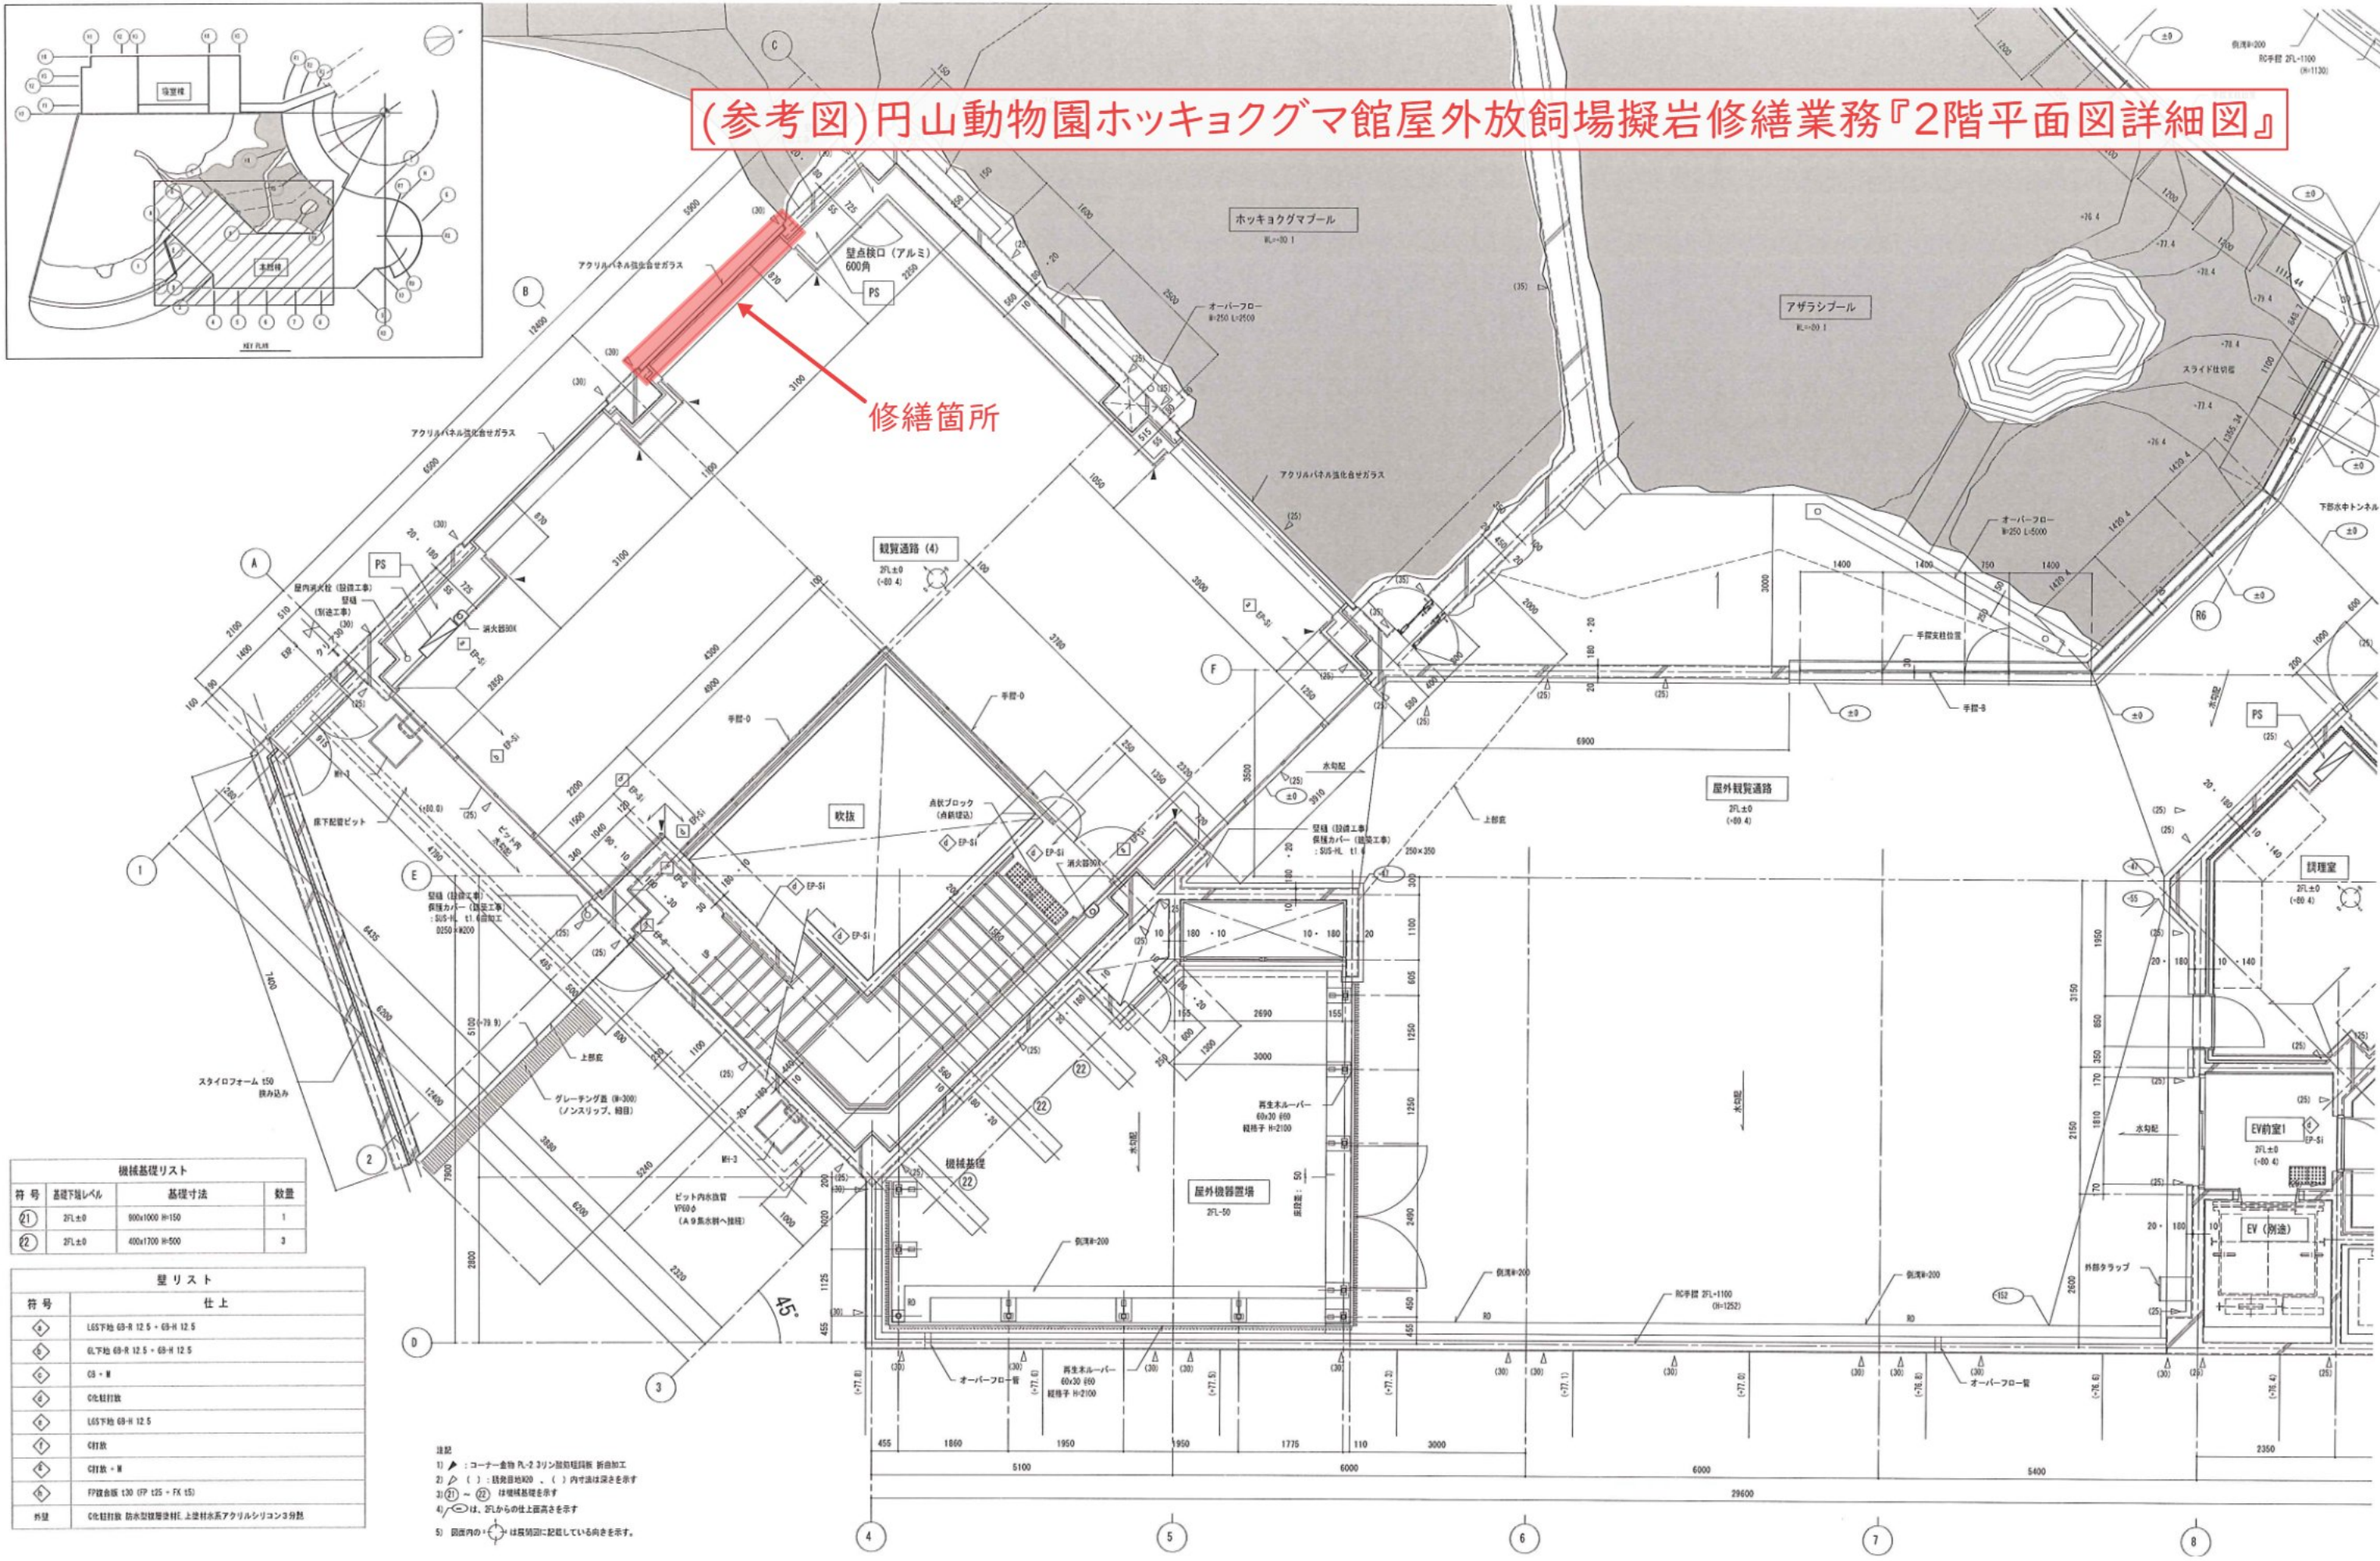


基礎基礎リスト			
符号	基礎下層レベル	基礎寸法	数量
①	2FL±0	900x1000 H=150	1
②	2FL±0	400x1700 H=500	3

壁リスト	
符号	仕上
①	L65下地 69-R 12.5 + 69-H 12.5
②	6L下地 69-R 12.5 + 69-H 12.5
③	CS + M
④	CE打敷
⑤	L65下地 69-H 12.5
⑥	CE打敷
⑦	CE打敷 + M
⑧	PP複合板 130 (TP 125 + FK 15)
⑨	外壁 CE打敷 防水型複合板 上塗り水系アクリルシリコン3分艶

- 注記
- ① : コーナー金物 PL-2 3リン取付用鋼板 折曲加工
 - ② : 透視図地脚 () 内寸法は深さを示す
 - ③ ~ ⑧ : 基礎基礎を示す
 - ⑨ : 2FLからの仕上面高さを示す
 - ⑩ : 図面内の () は展開図に記載している向きを示す。

(参考図)円山動物園ホッキョクグマ館屋外放飼場擬岩修繕業務『擬岩修繕詳細図(立面)』

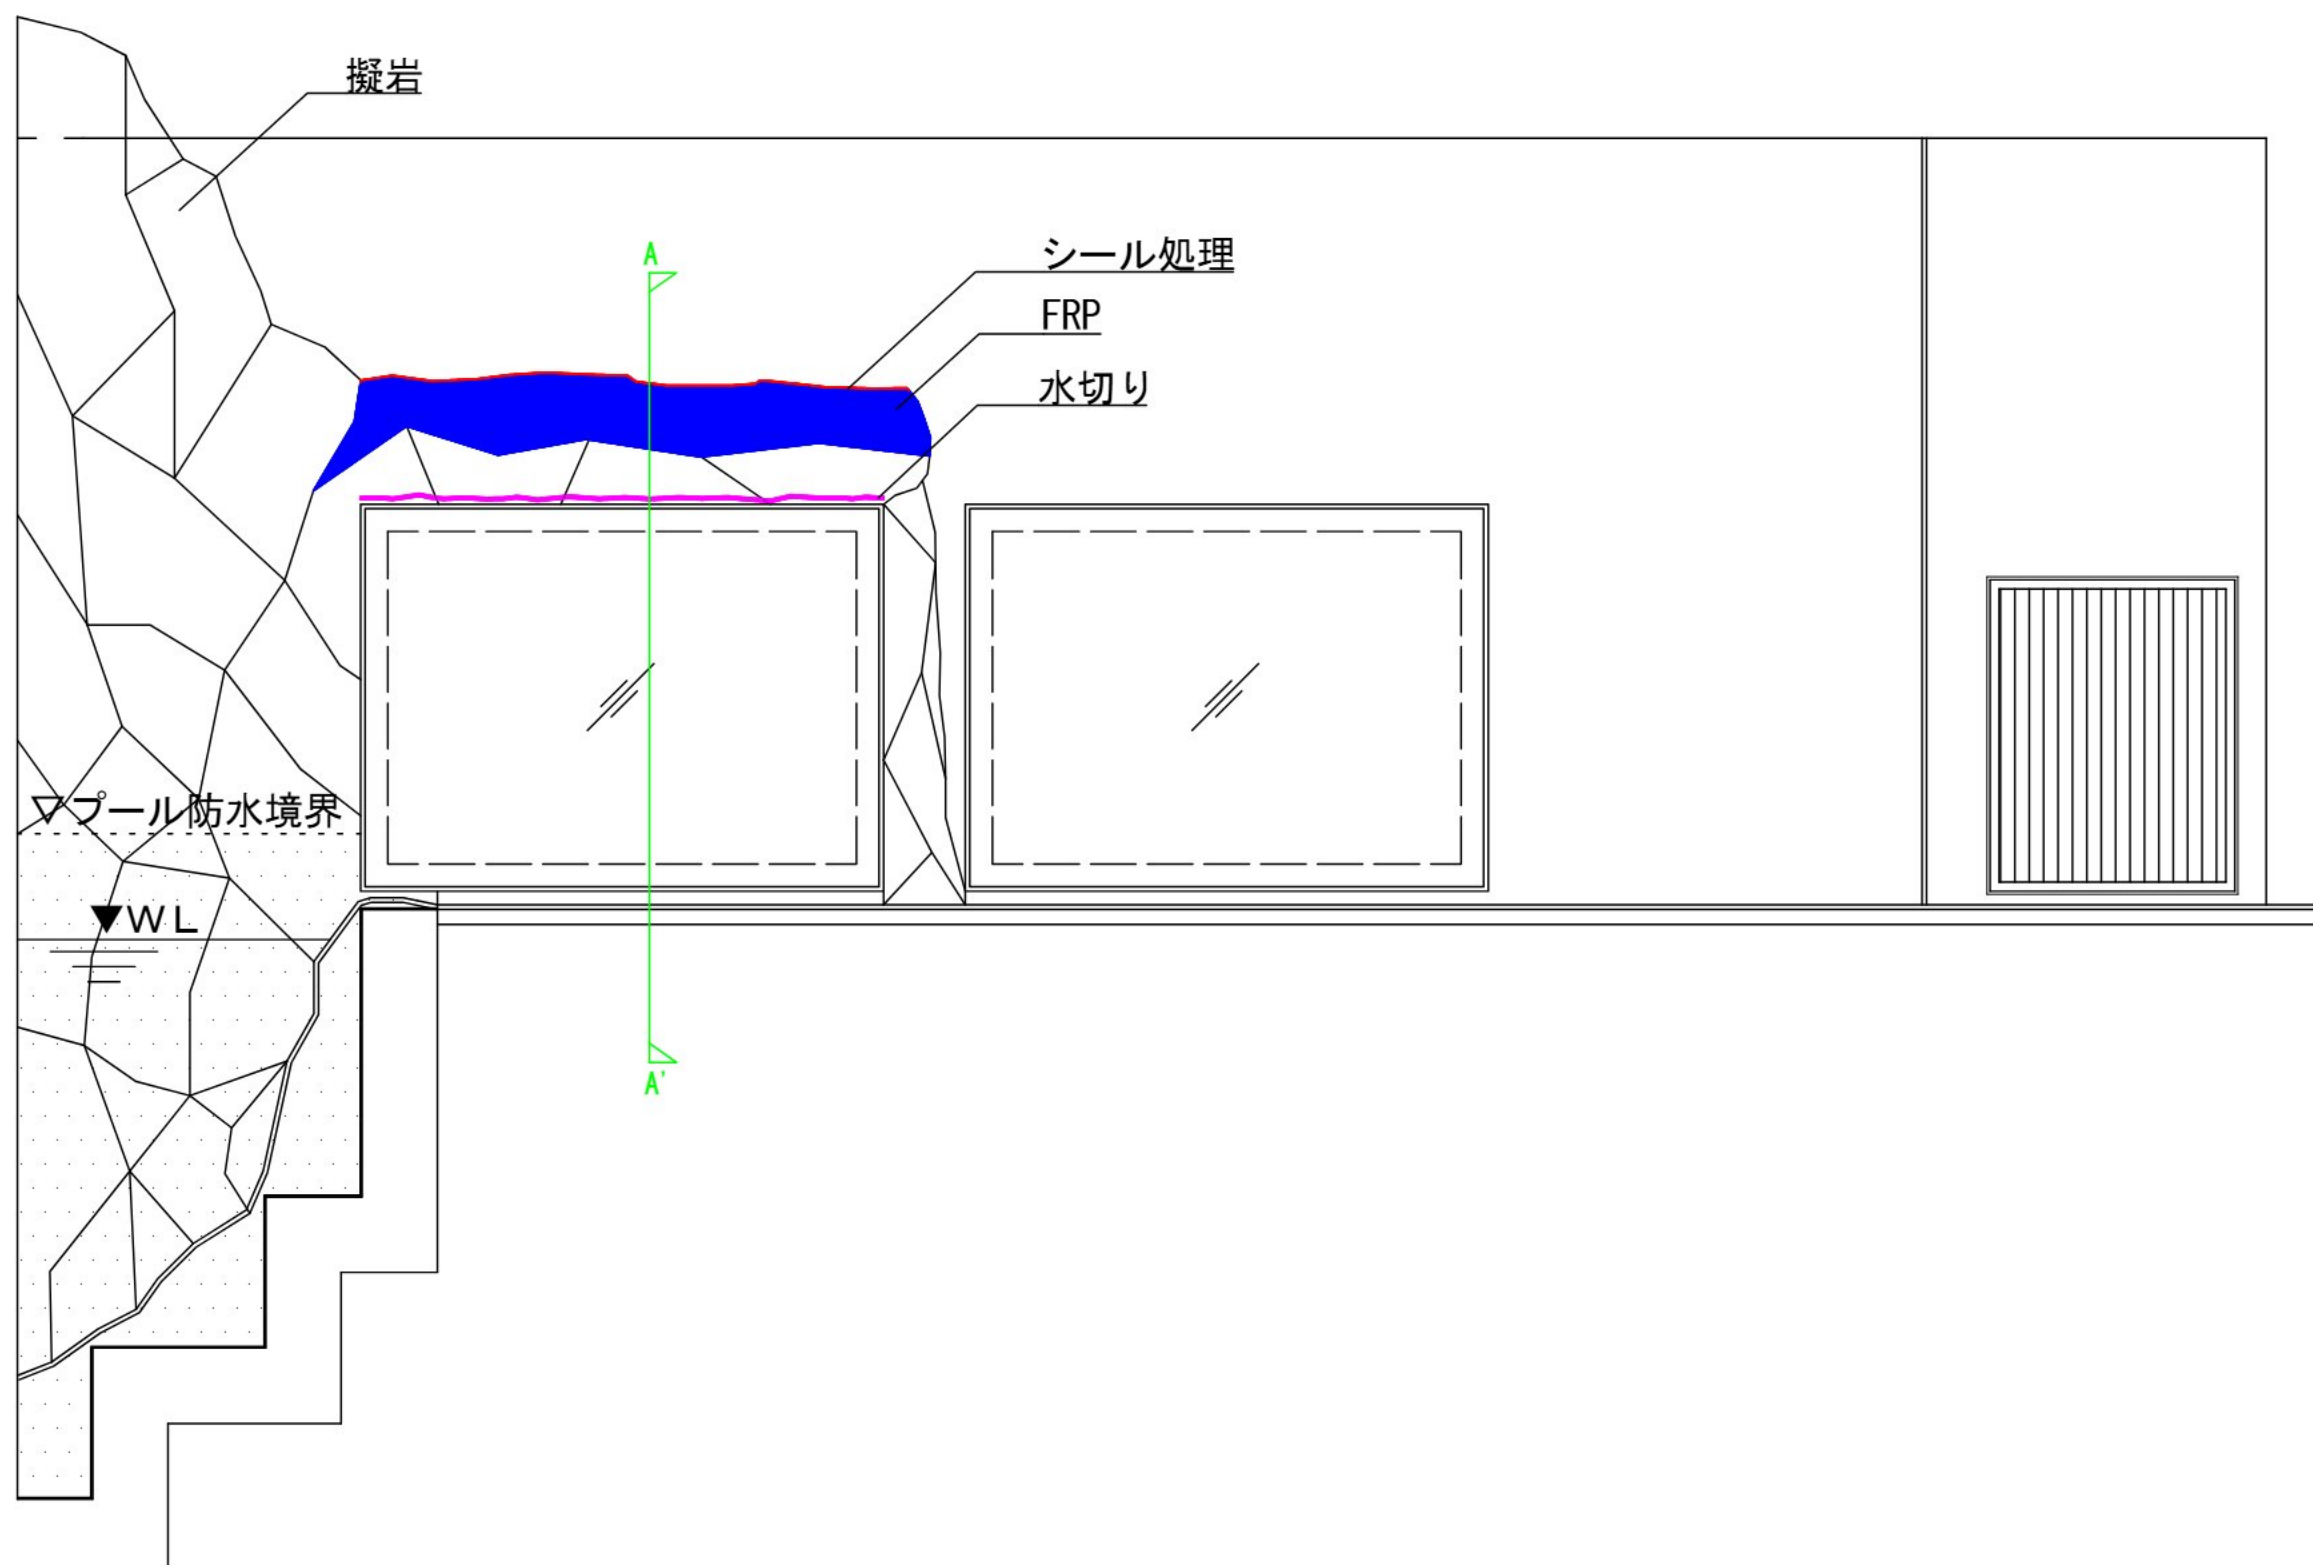

(参考図)円山動物園ホッキョクグマ館屋外放飼場擬岩修繕業務『擬岩詳細図(断面)』

A-A' 断面図 1/20

拡大図 1/5

