
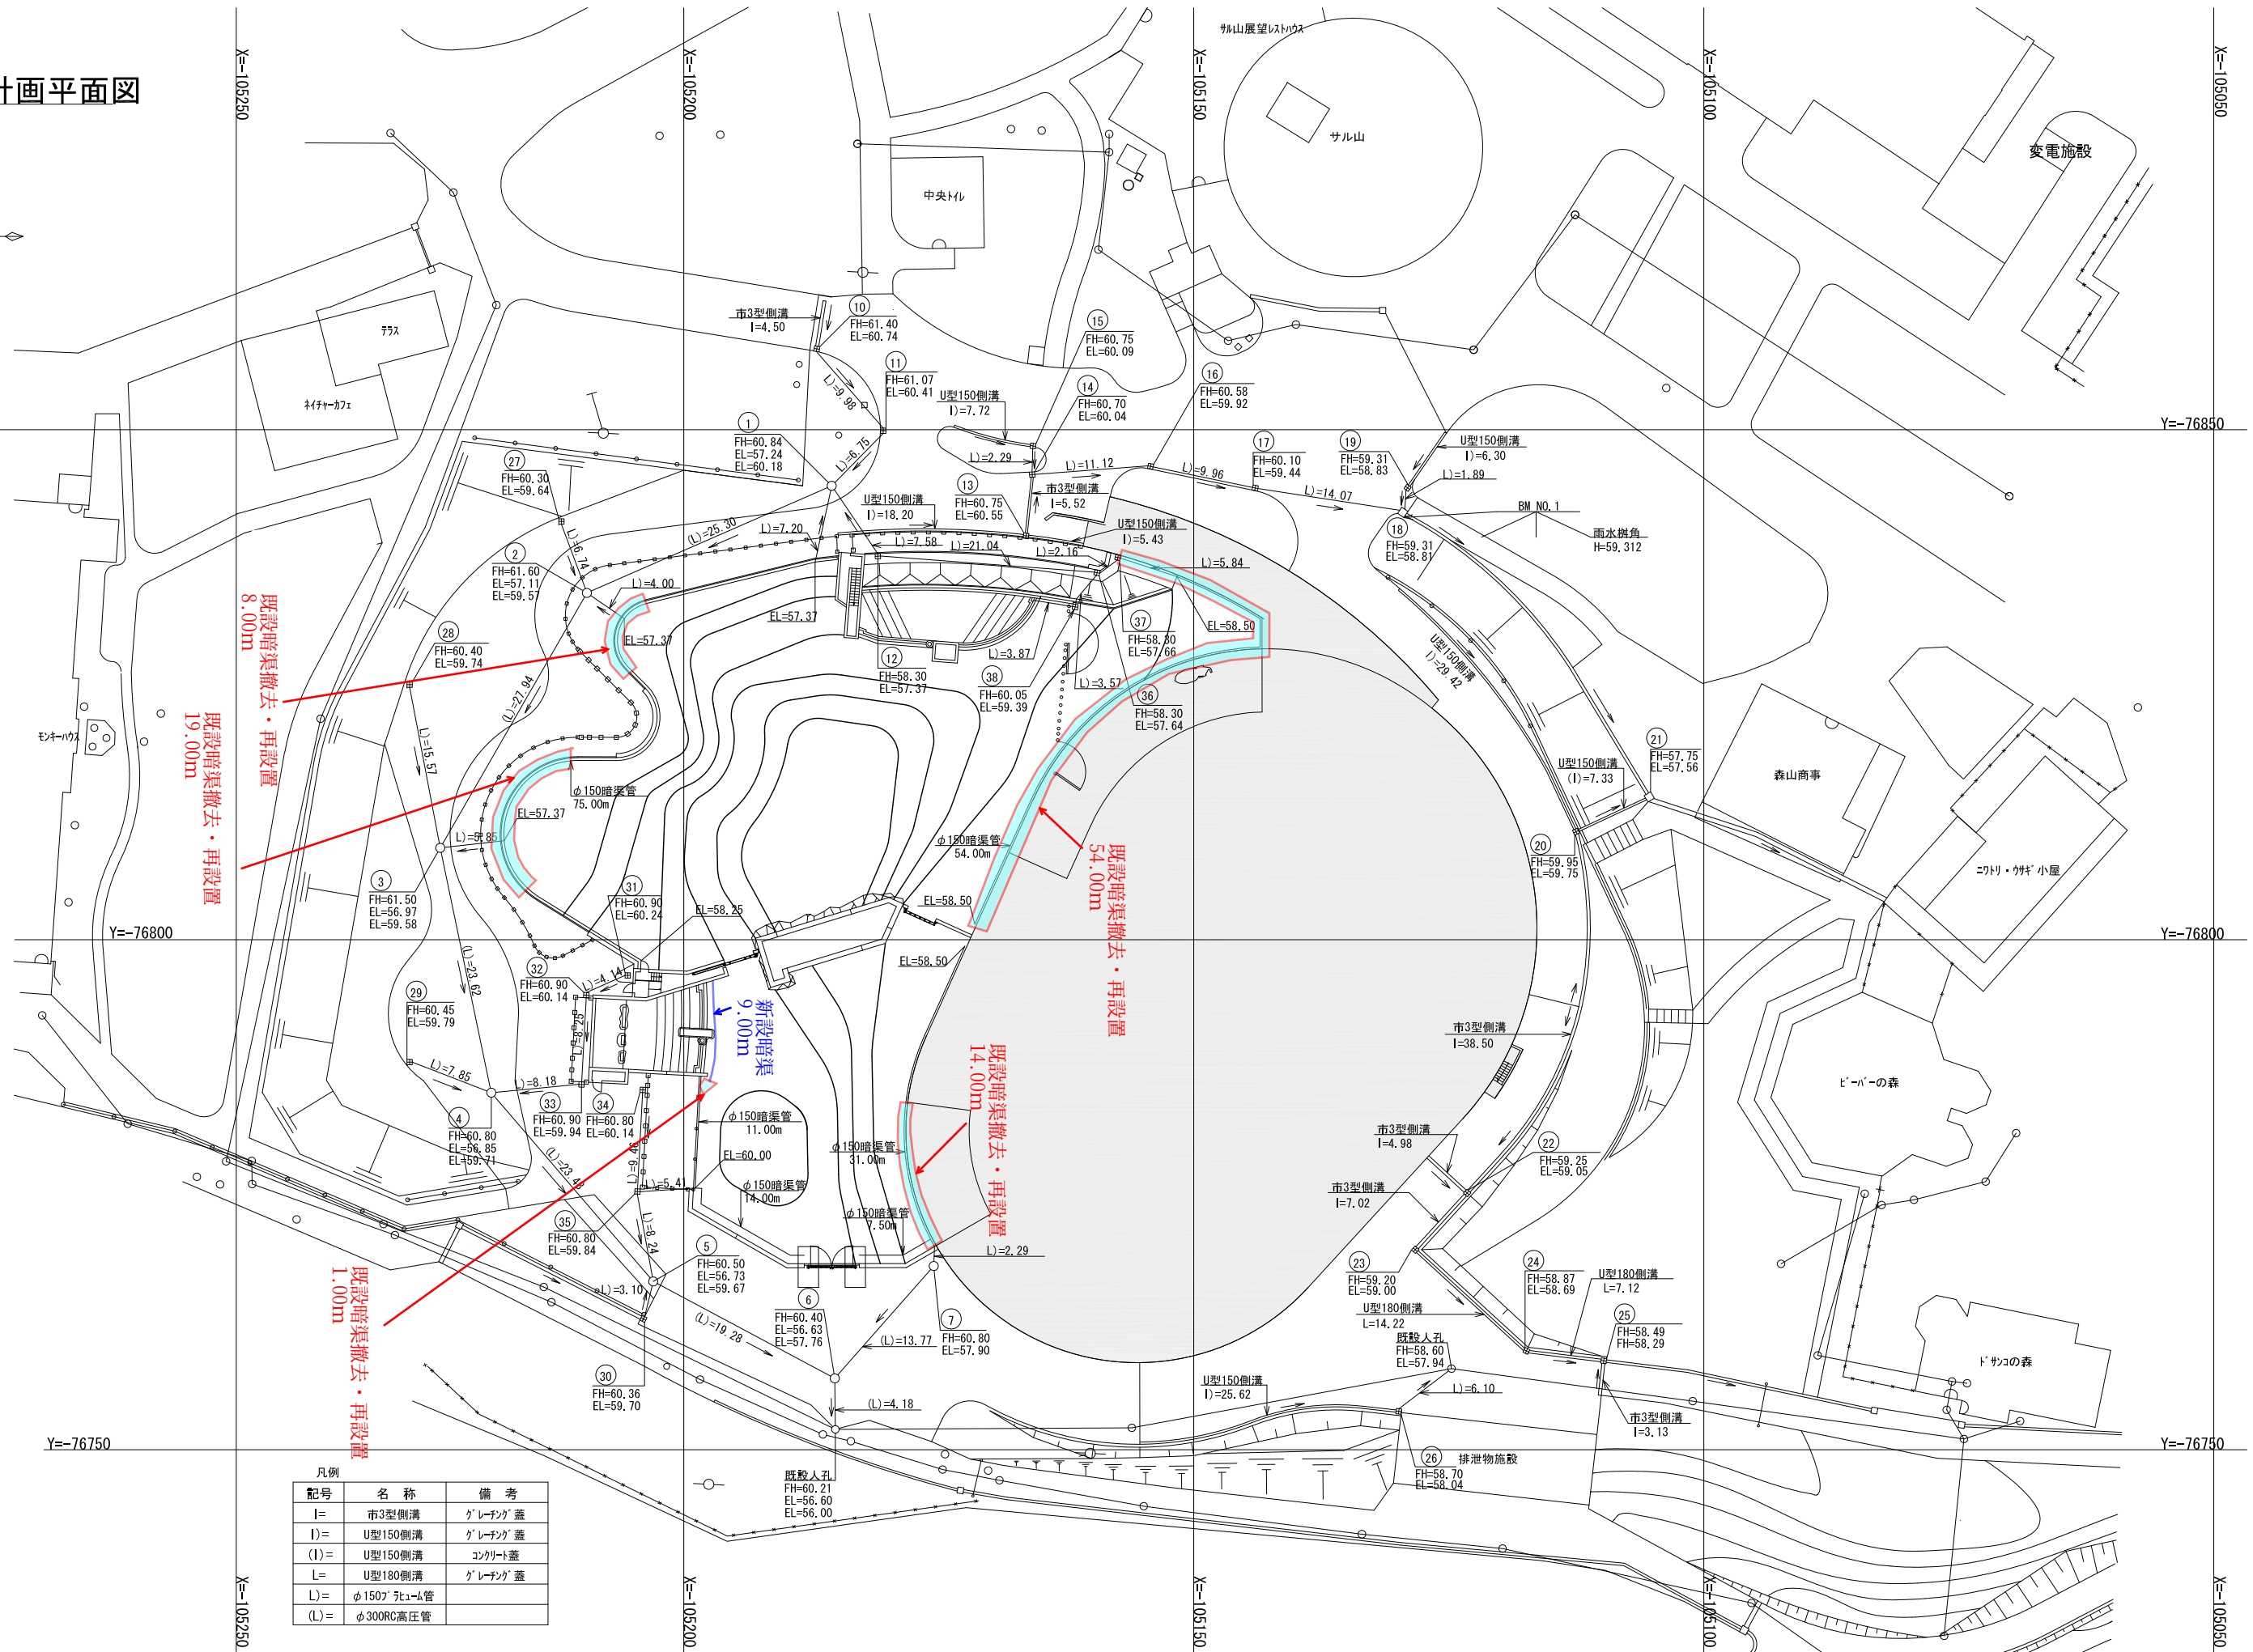


排水計画平面図

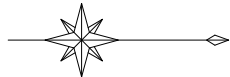

序号	X	Y
1	-105185.500	-76844.500
2	-105209.500	-76834.000
3	-105223.880	-76809.000
4	-105218.880	-76785.000
5	-105203.000	-76766.500
6	-105185.200	-76757.000
7	-105175.500	-76768.000
10	-105186.967	-76857.924
11	-105180.450	-76849.895
12	-105181.000	-76837.350
13	-105166.445	-76839.596
14	-105165.842	-76845.598
15	-105165.763	-76848.401
16	-105154.241	-76846.407
17	-105143.978	-76844.295
19	-105129.039	-76844.295
20	-105112.526	-76810.590
22	-105123.194	-76775.164
23	-105128.288	-76769.602
24	-105117.390	-76759.687
25	-105109.811	-76758.714
26	-105129.901	-76753.761
27	-105212.000	-76841.000
28	-105226.880	-76825.000
29	-105226.880	-76788.000
30	-105203.962	-76762.821
31	-105205.500	-76796.500
32	-105209.558	-76794.563
33	-105210.027	-76785.563
34	-105204.023	-76785.274
35	-105204.546	-76775.312
36	-105159.486	-76835.975
37	-105157.449	-76837.979
38	-105156.163	-76832.621

凡例		
記号	名 称	備 考
I=	市Ⅱ型側溝	ゲレーチン [®] 蓋
I)=	U型150側溝	ゲレーチン [®] 蓋
(I)=	U型150側溝	コンクリート蓋
L=	U型180側溝	ゲレーチン [®] 蓋
L)=	φ150 ⁷ プレキャスト管	
(L)=	φ300RC高圧管	

竣工年月日	・ ・	・ ・		・ ・		・ ・	
監理者印		・ ・		・ ・		・ ・	
		・ ・		・ ・		・ ・	
施工者印		・ ・		・ ・		・ ・	
		・ ・		・ ・		・ ・	