



(参考図)円山動物園寒帯館アムールラ屋外放飼場檻修繕業務『付近見取図・配置図』

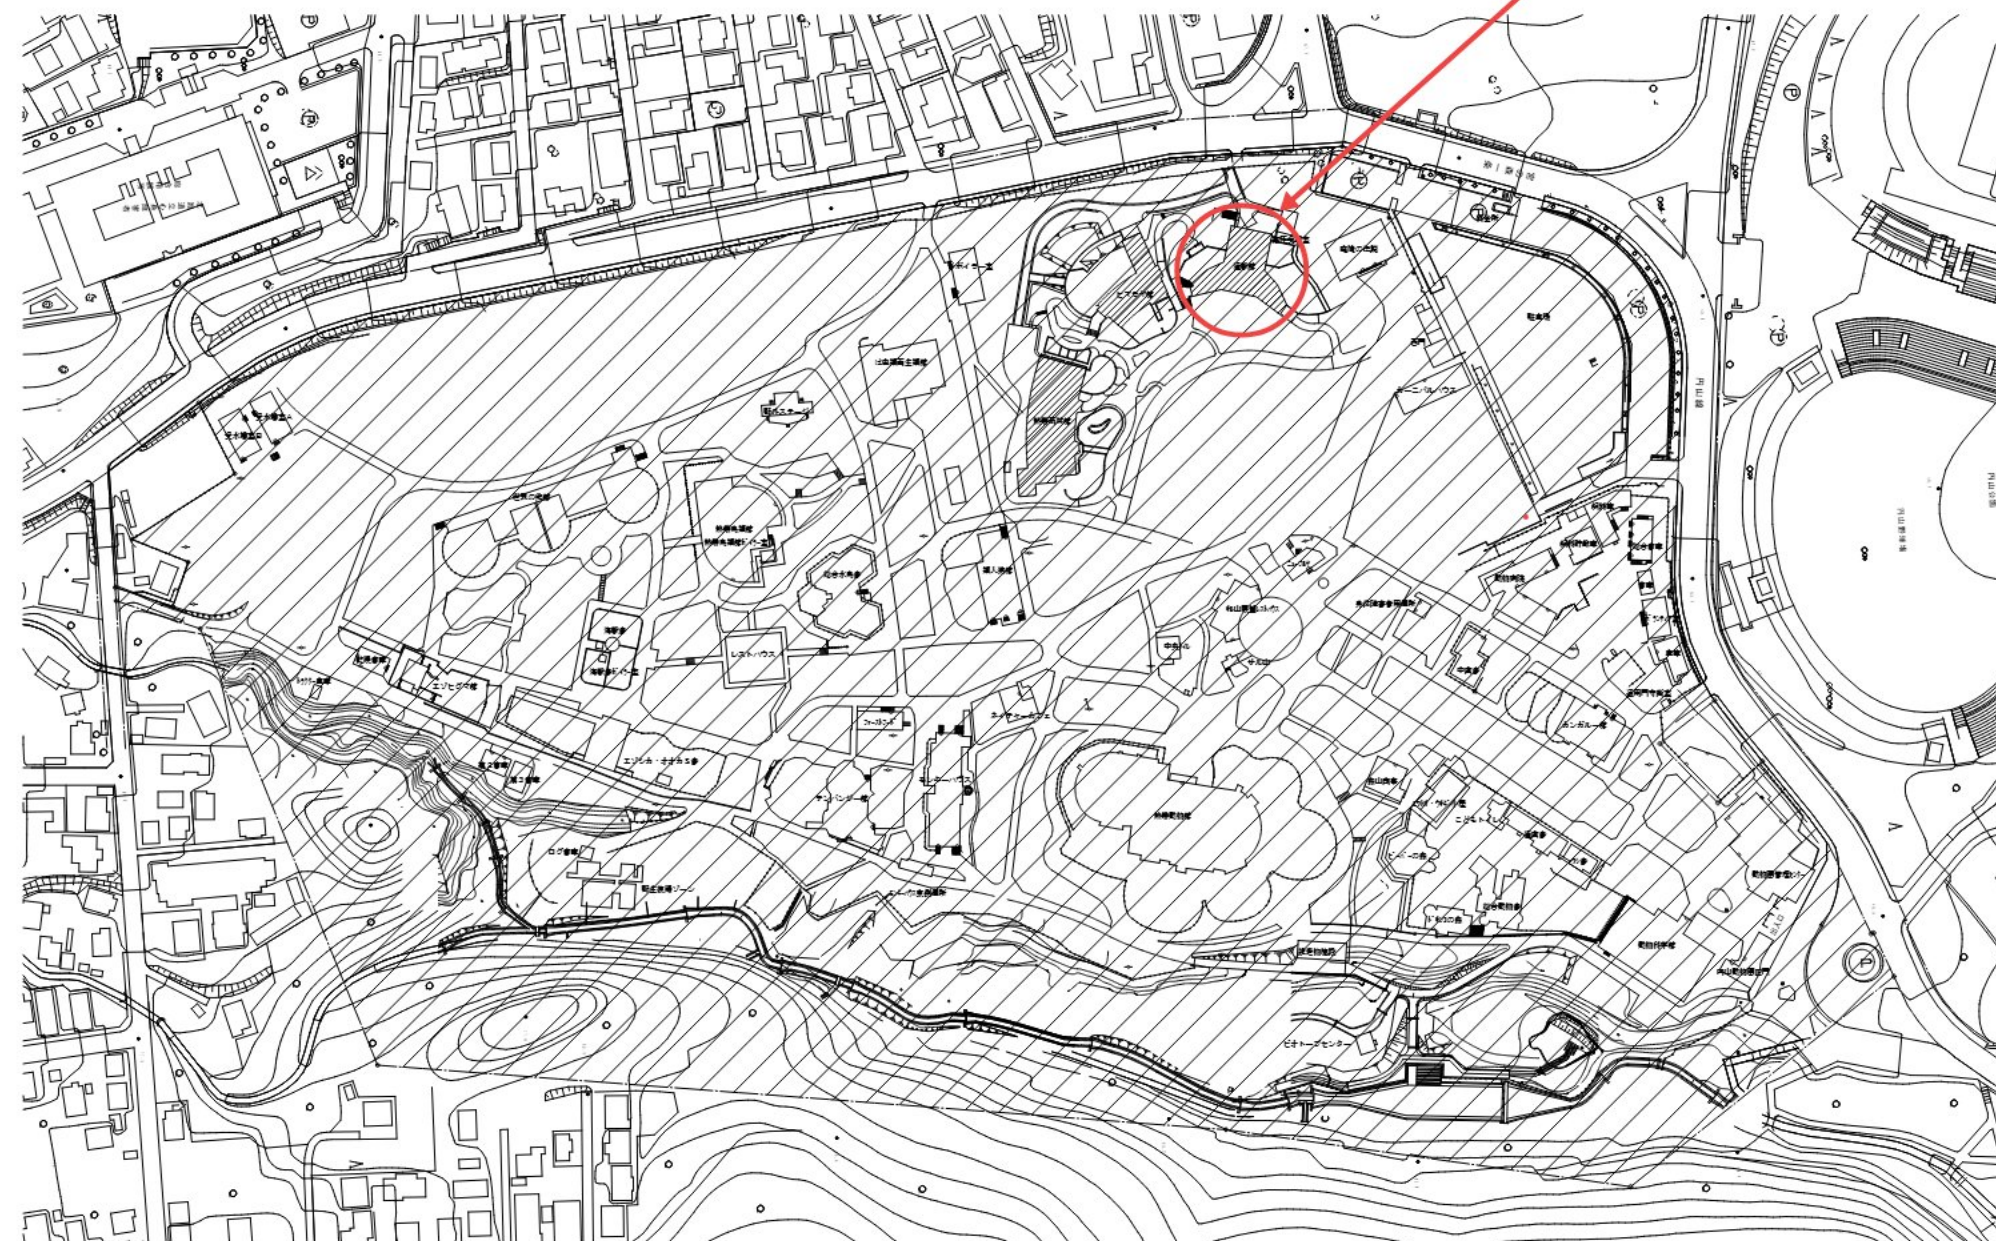

施工場所：札幌市中央区宮が丘3番地 円山動物園


付近見取図 S=1/2,500

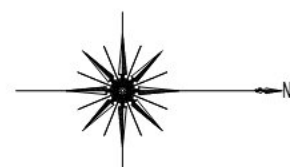

配置図 S=1/1,500




(参考図)円山動物園寒帯館アムールラ屋外放飼場檻修繕業務『平面図』

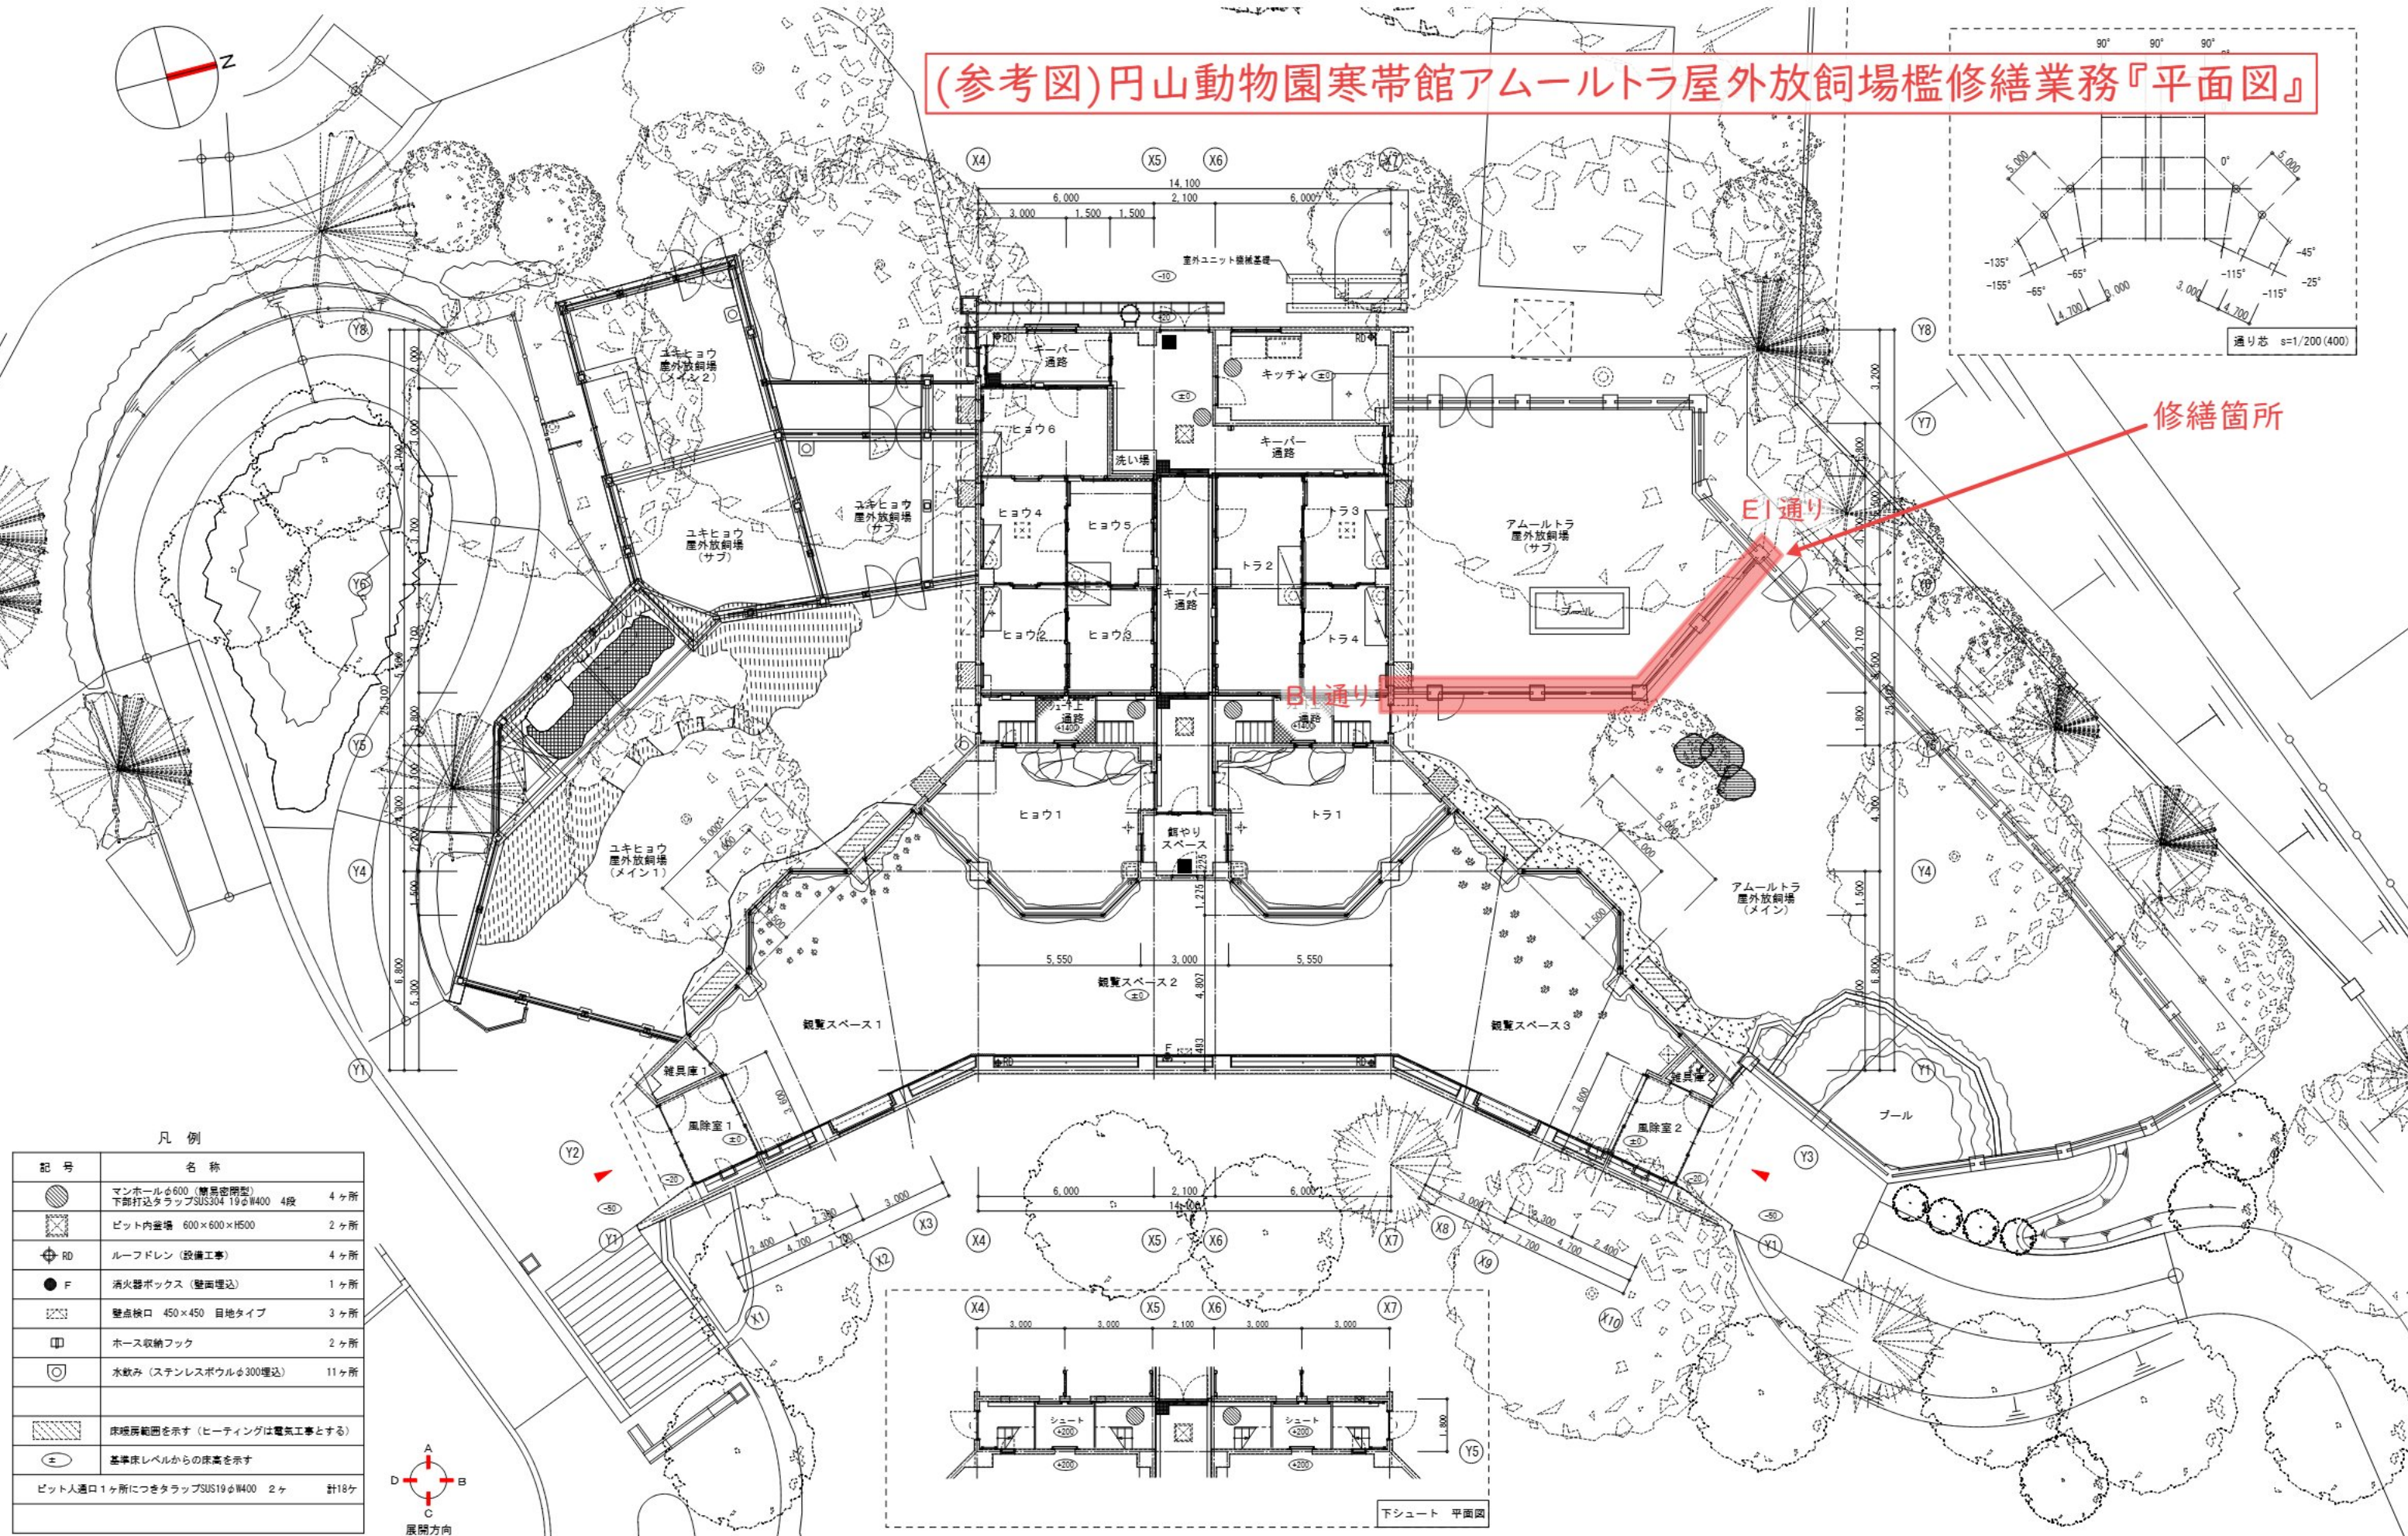




(参考図)円山動物園寒帯館アムールラ屋外放飼場檻修繕業務『部分詳細図・立面図』

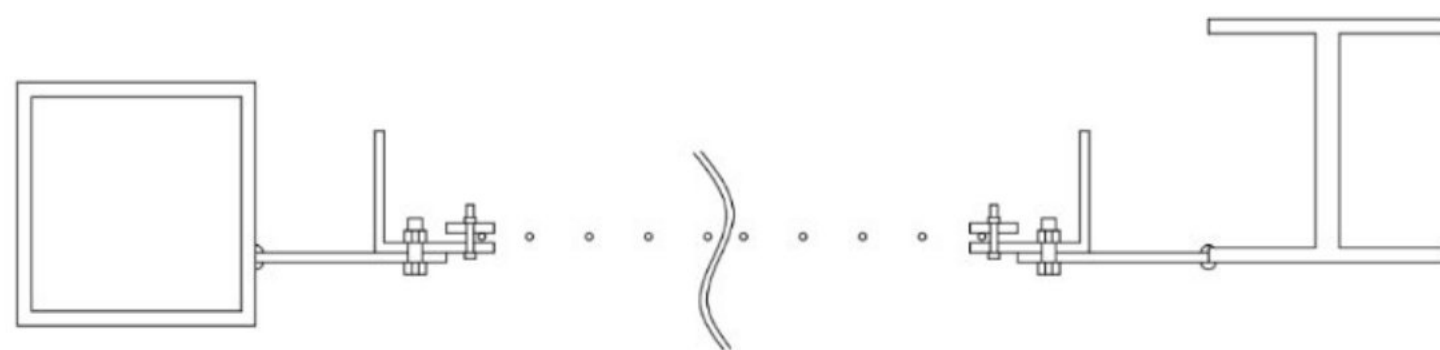

既存


【改修概要】

- (1) 仮設  
作業に伴う仮設足場(本足場、メッシュシート養生等)の設置を行い、作業完了後は速やかに撤去すること。
- (2) アクリル板設置作業  
メイン放飼場とサブ放飼場を隔てる既存のワイヤーメッシュ部に、アクリル板(厚さ5.0mm)を設置すること。
- (3) 隙間塞ぎ  
アクリル板周囲の隙間に対し、スチール板を用いて隙間を塞ぐこと。また、スチール板には塗装による仕上げを行うこと。

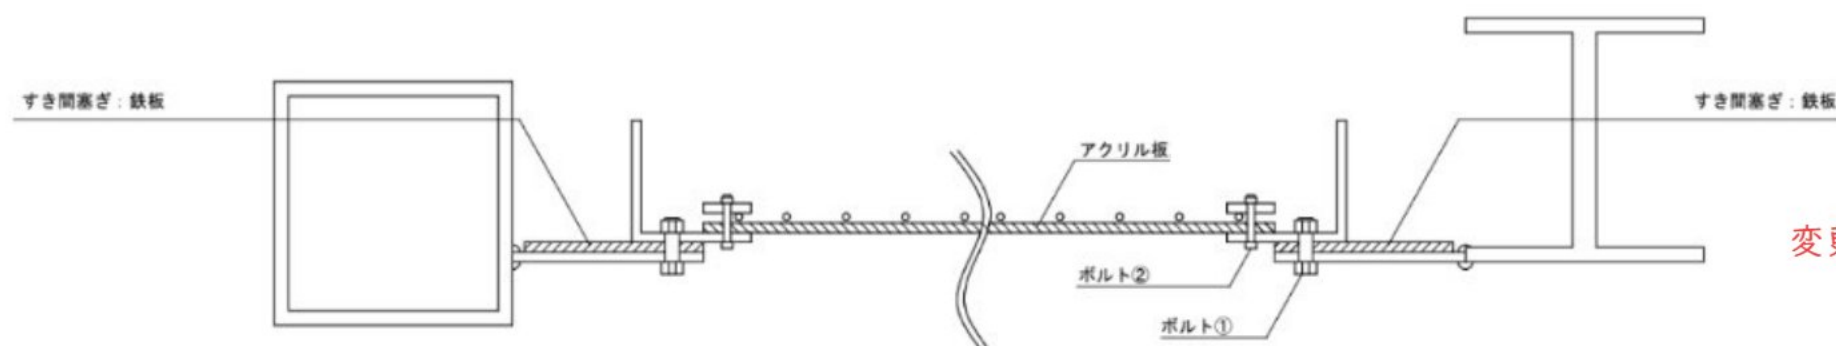

変更後

部分詳細図

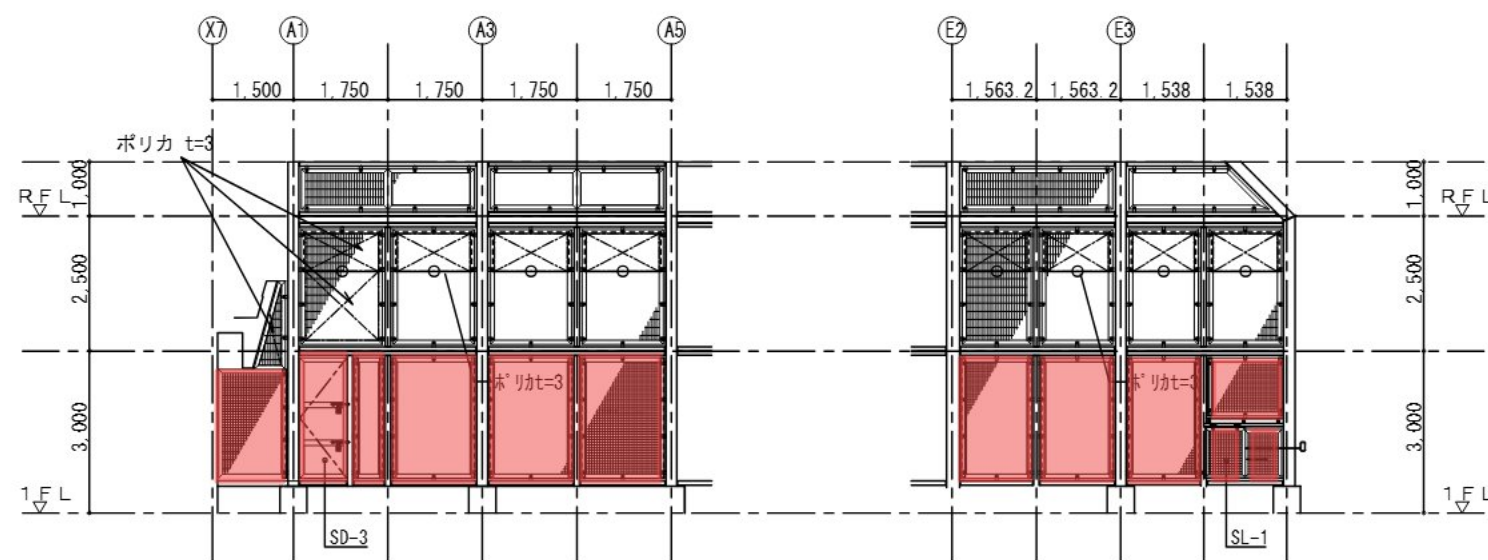

BI通り 立面図

EI通り 立面図

■ : 修繕箇所