


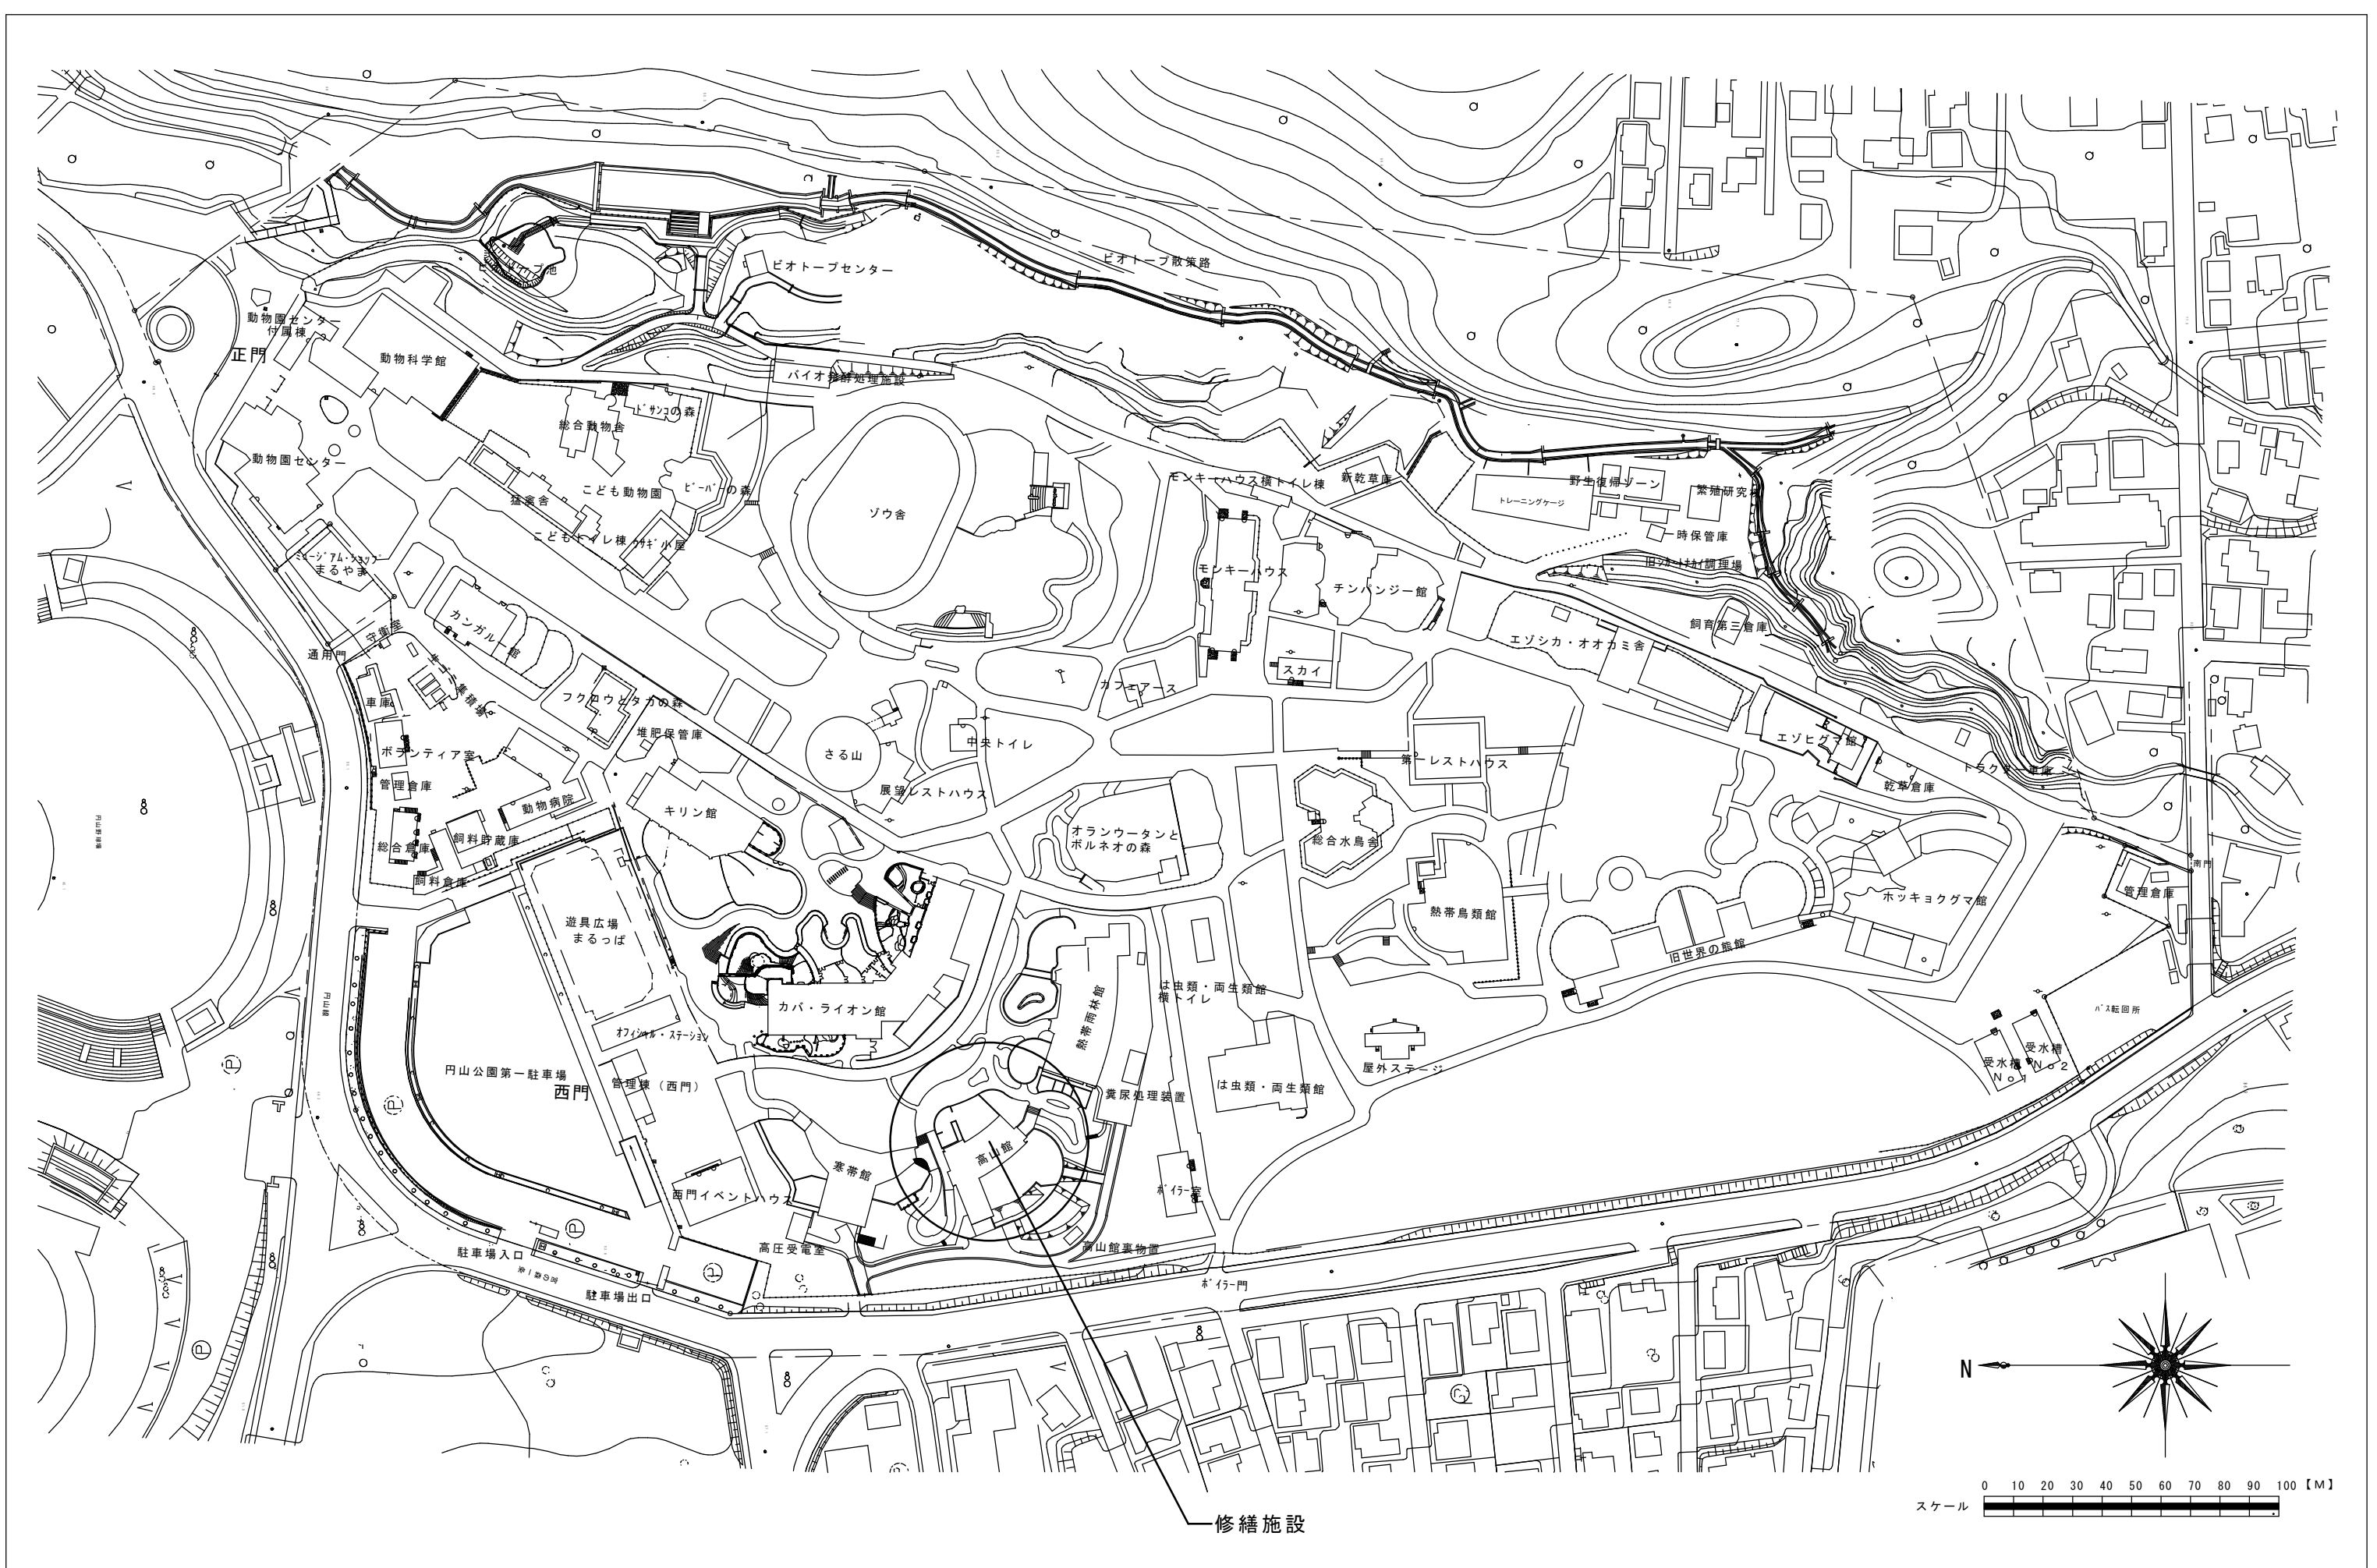
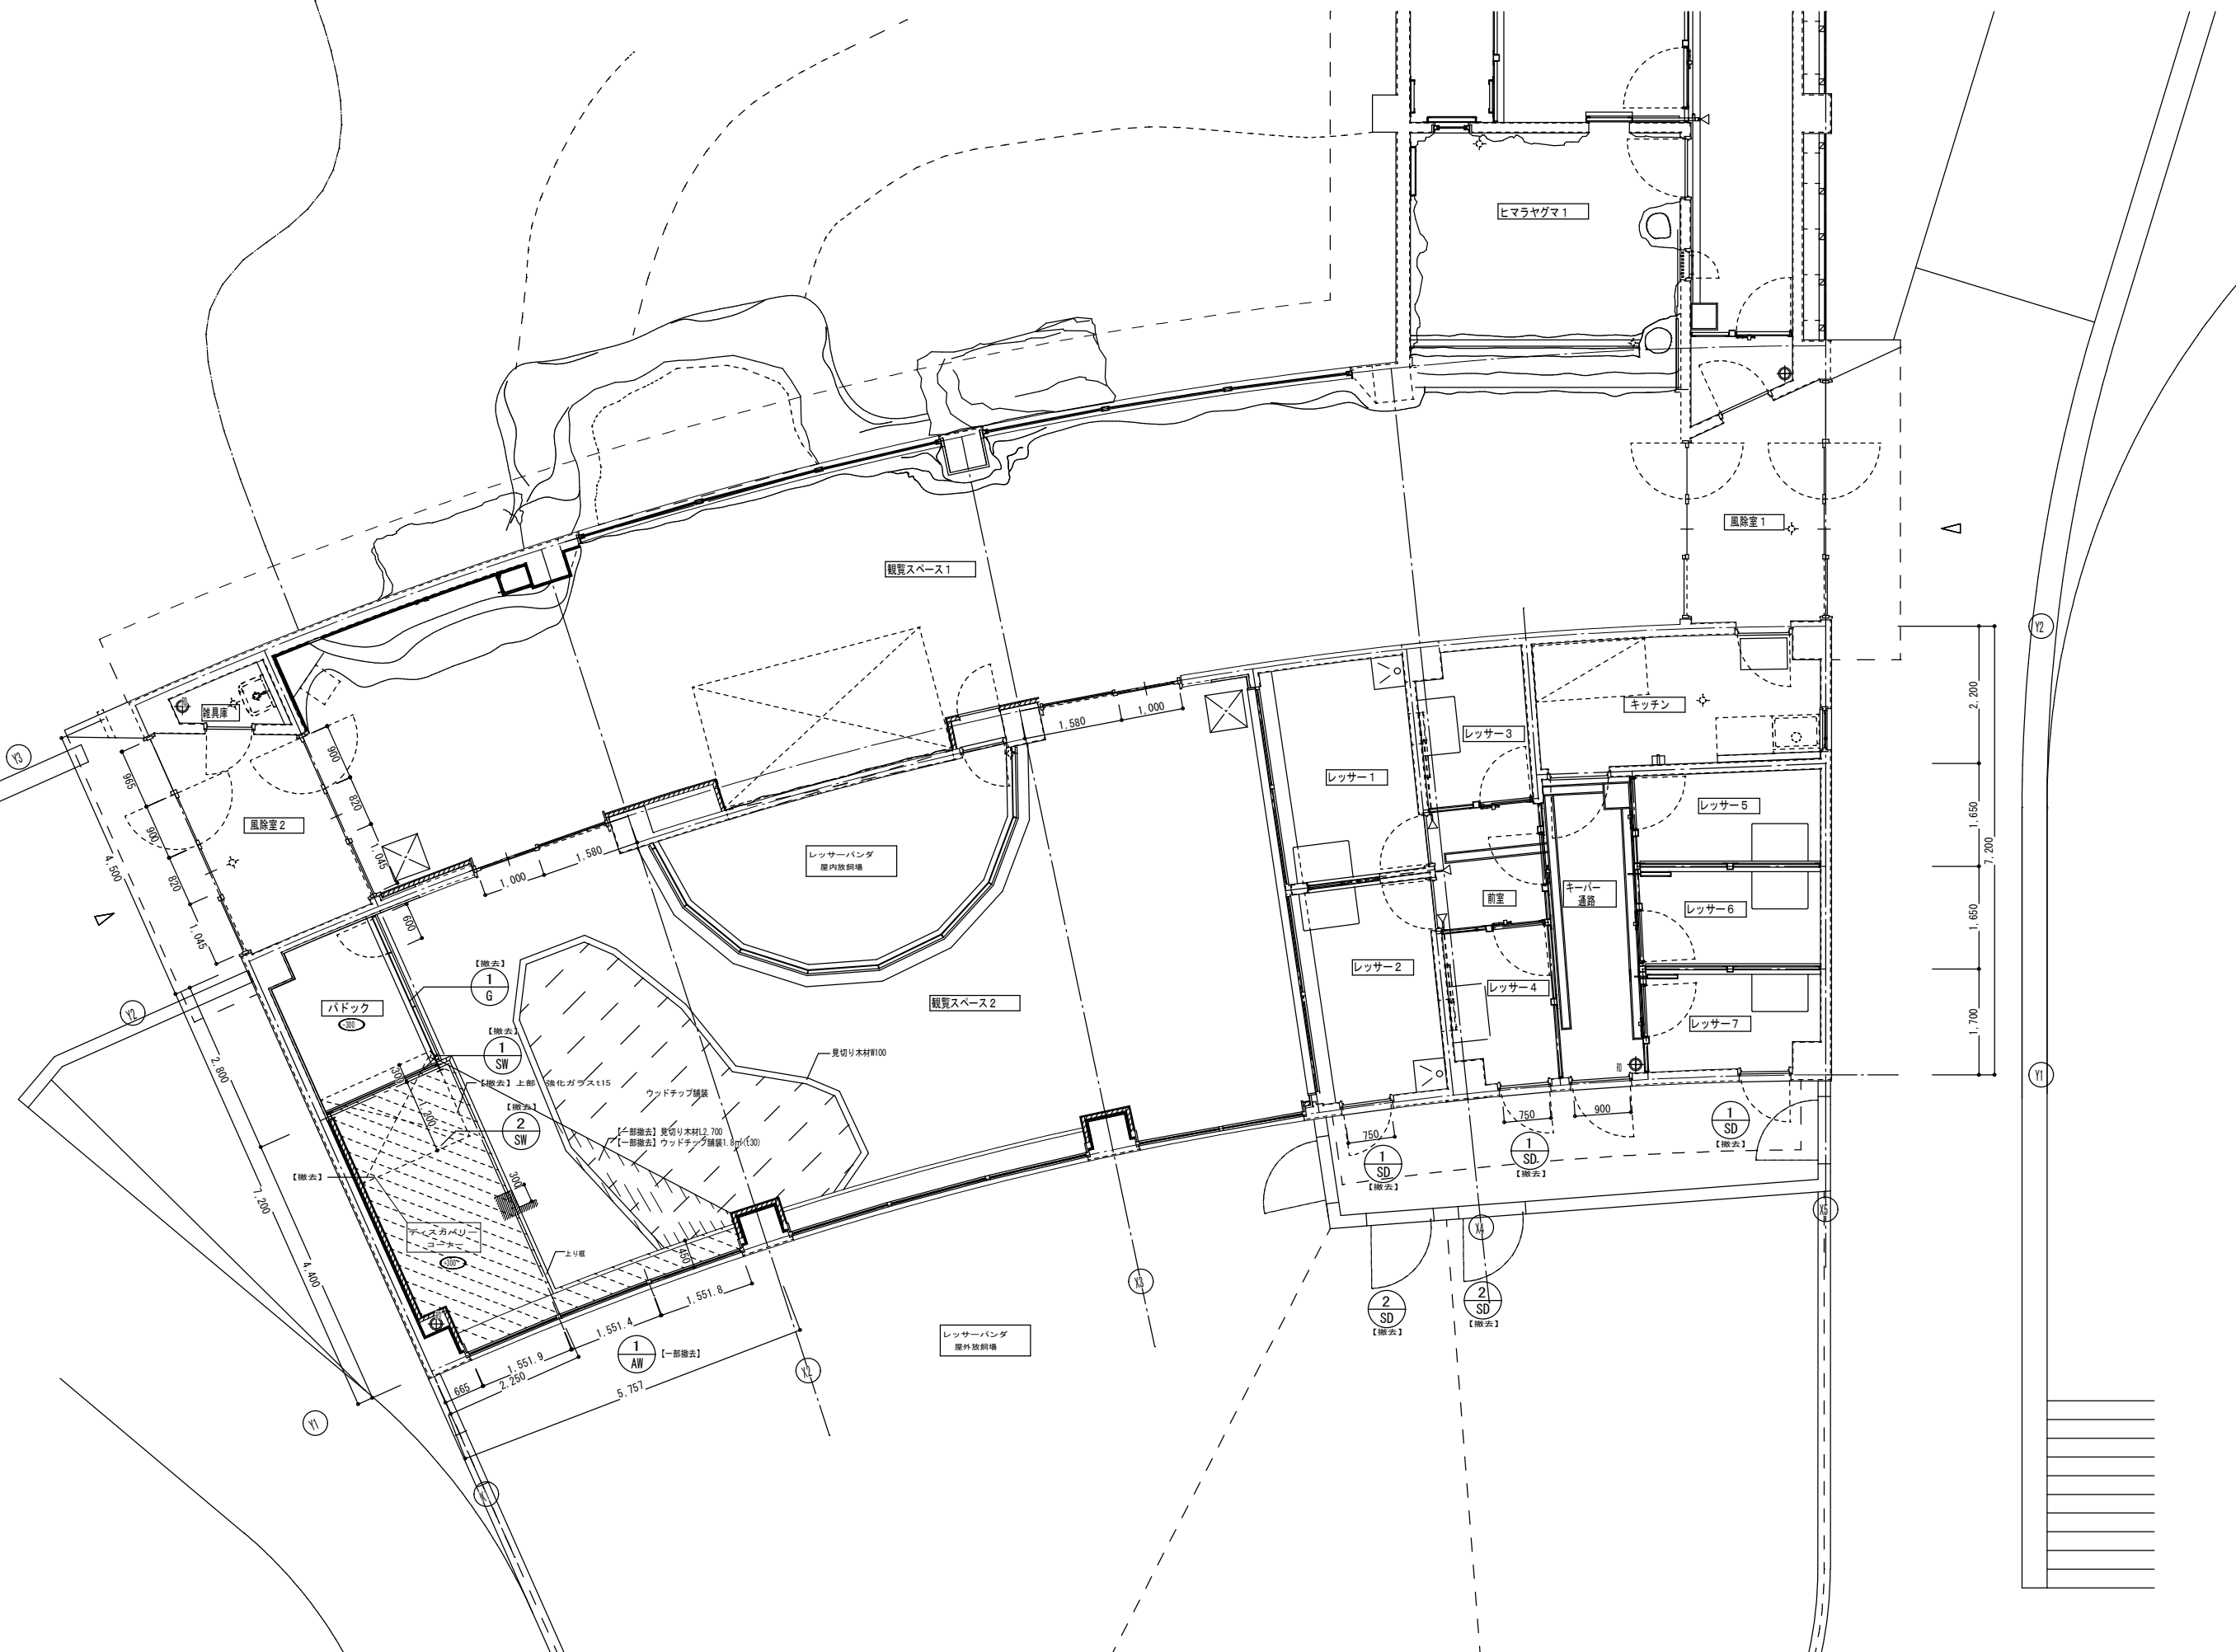


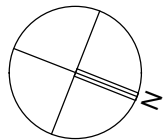




修繕施設

PROJECT (参考図) 円山動物園高山館レッサーパンダ獣舎修繕業務		DATE	
TITLE 配置図		SCALE A3:1/2000	NO A — 01

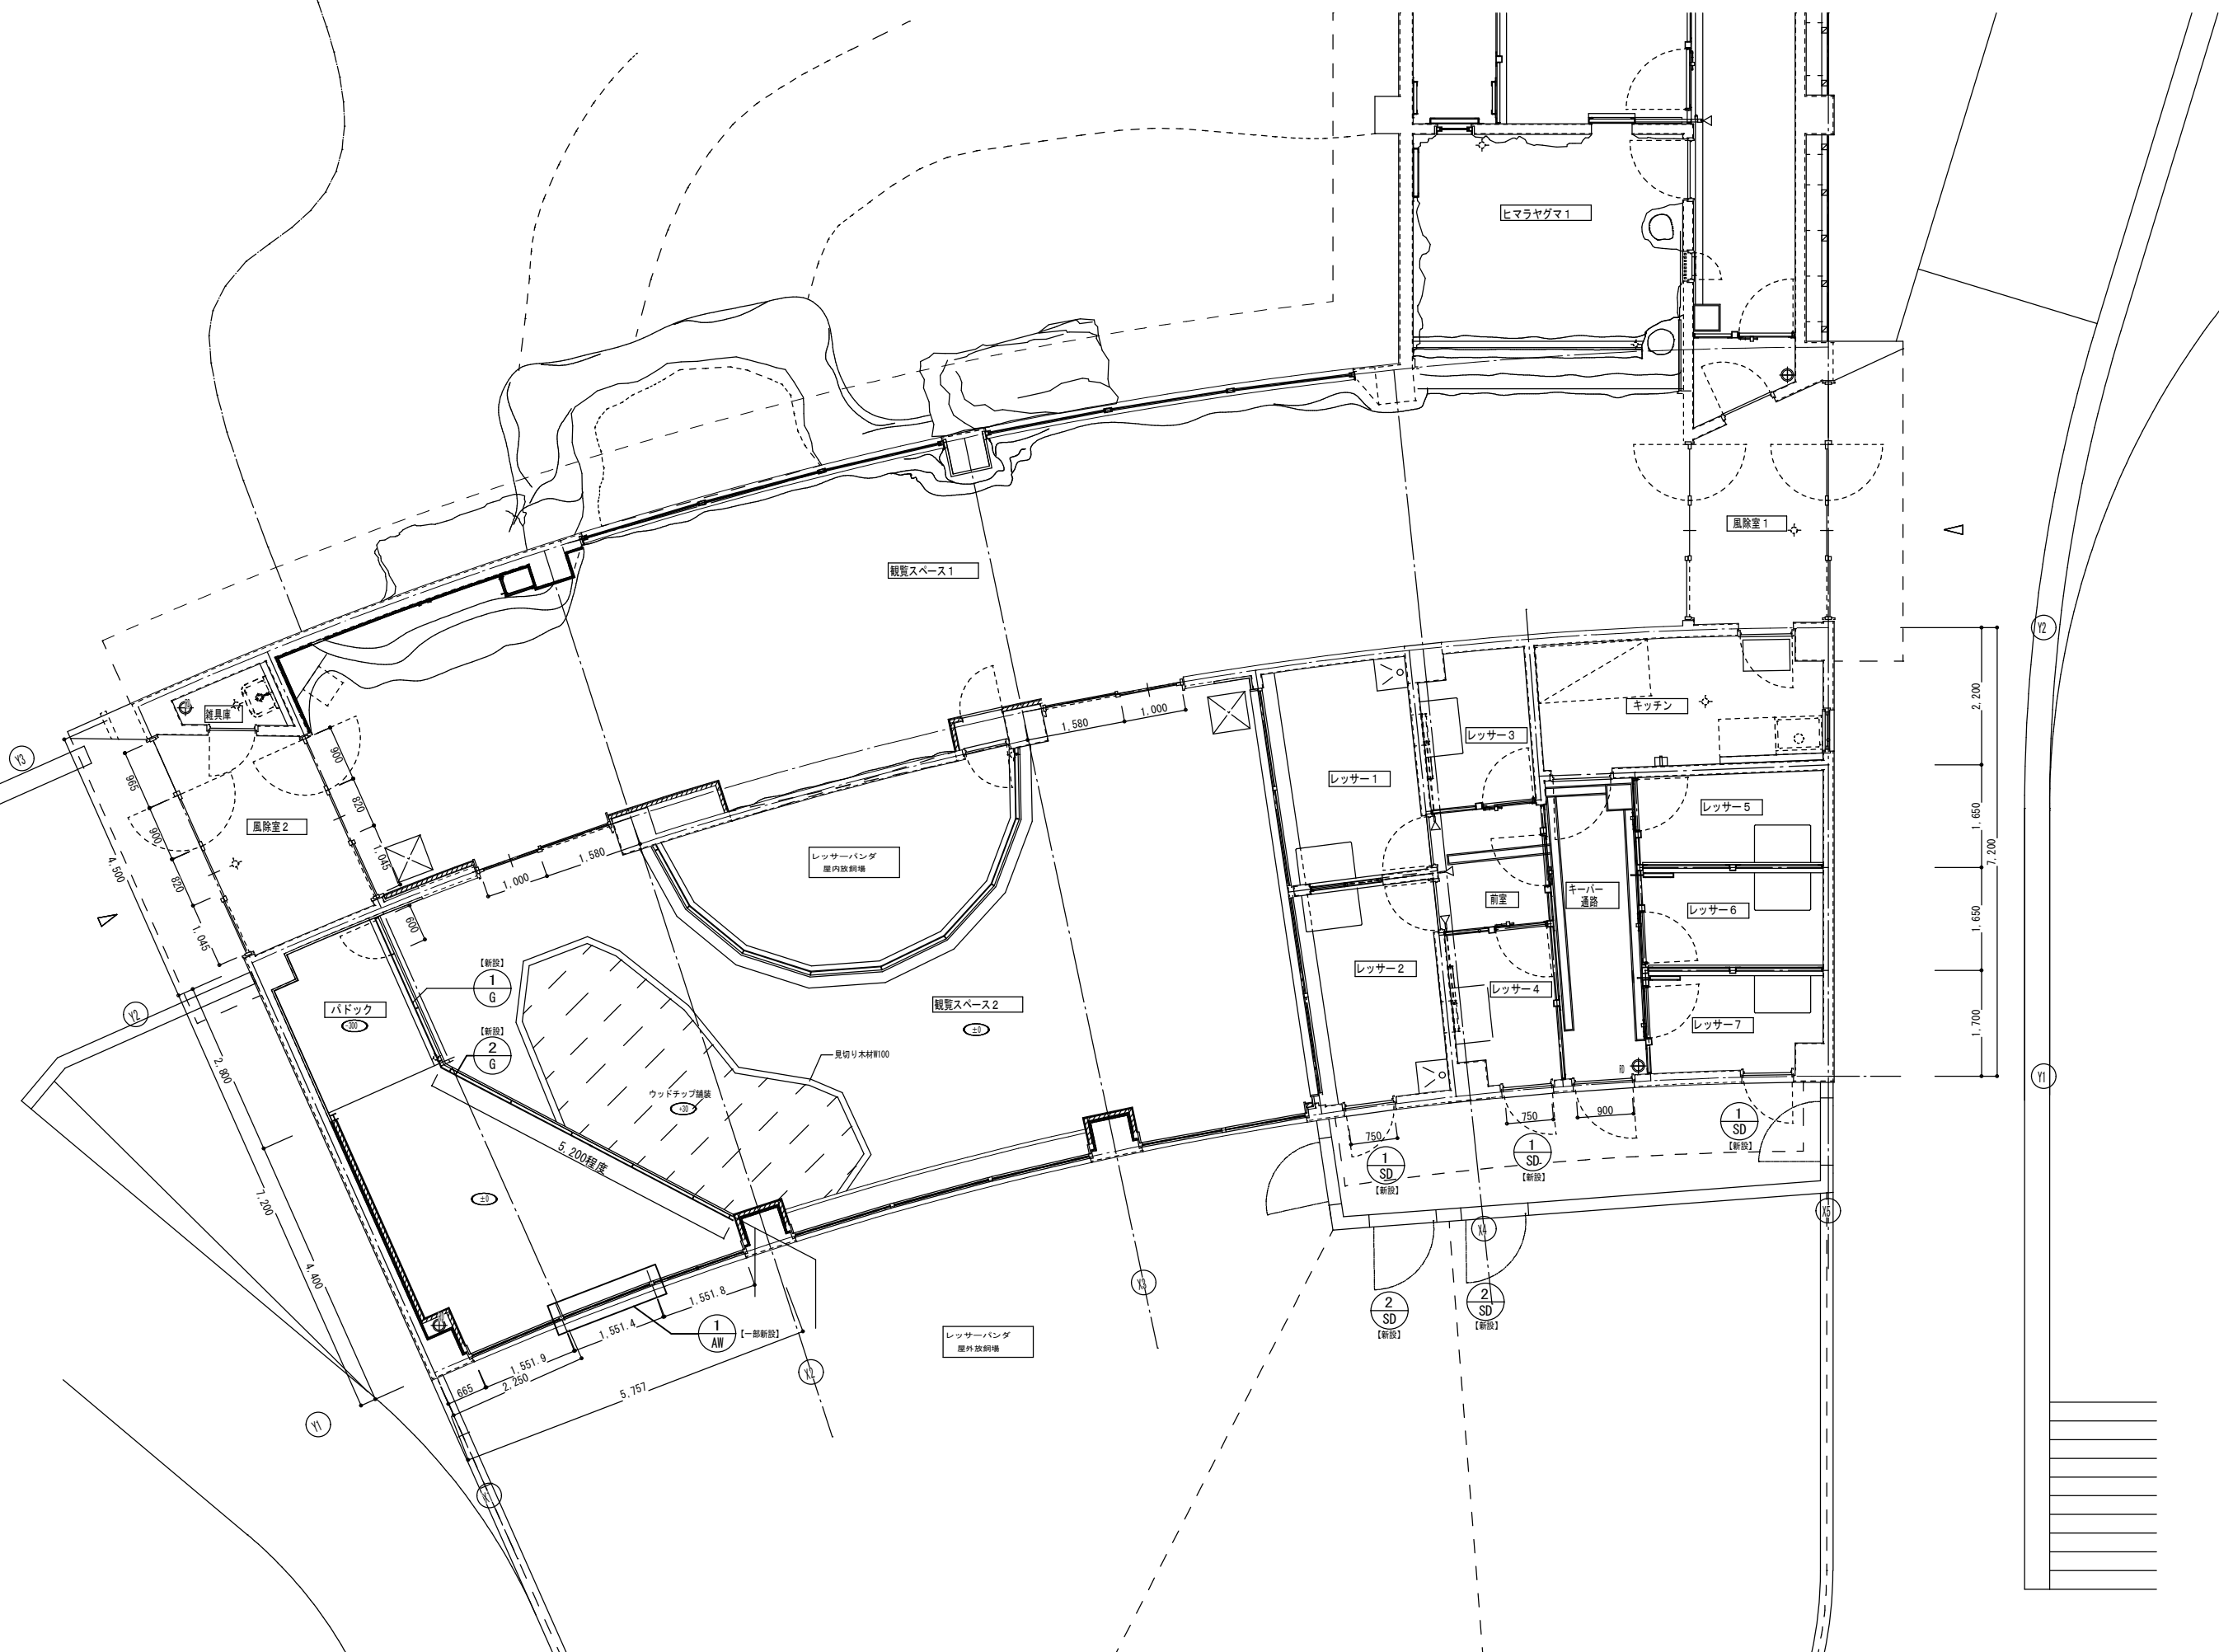

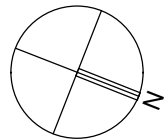

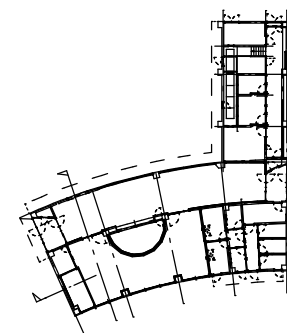


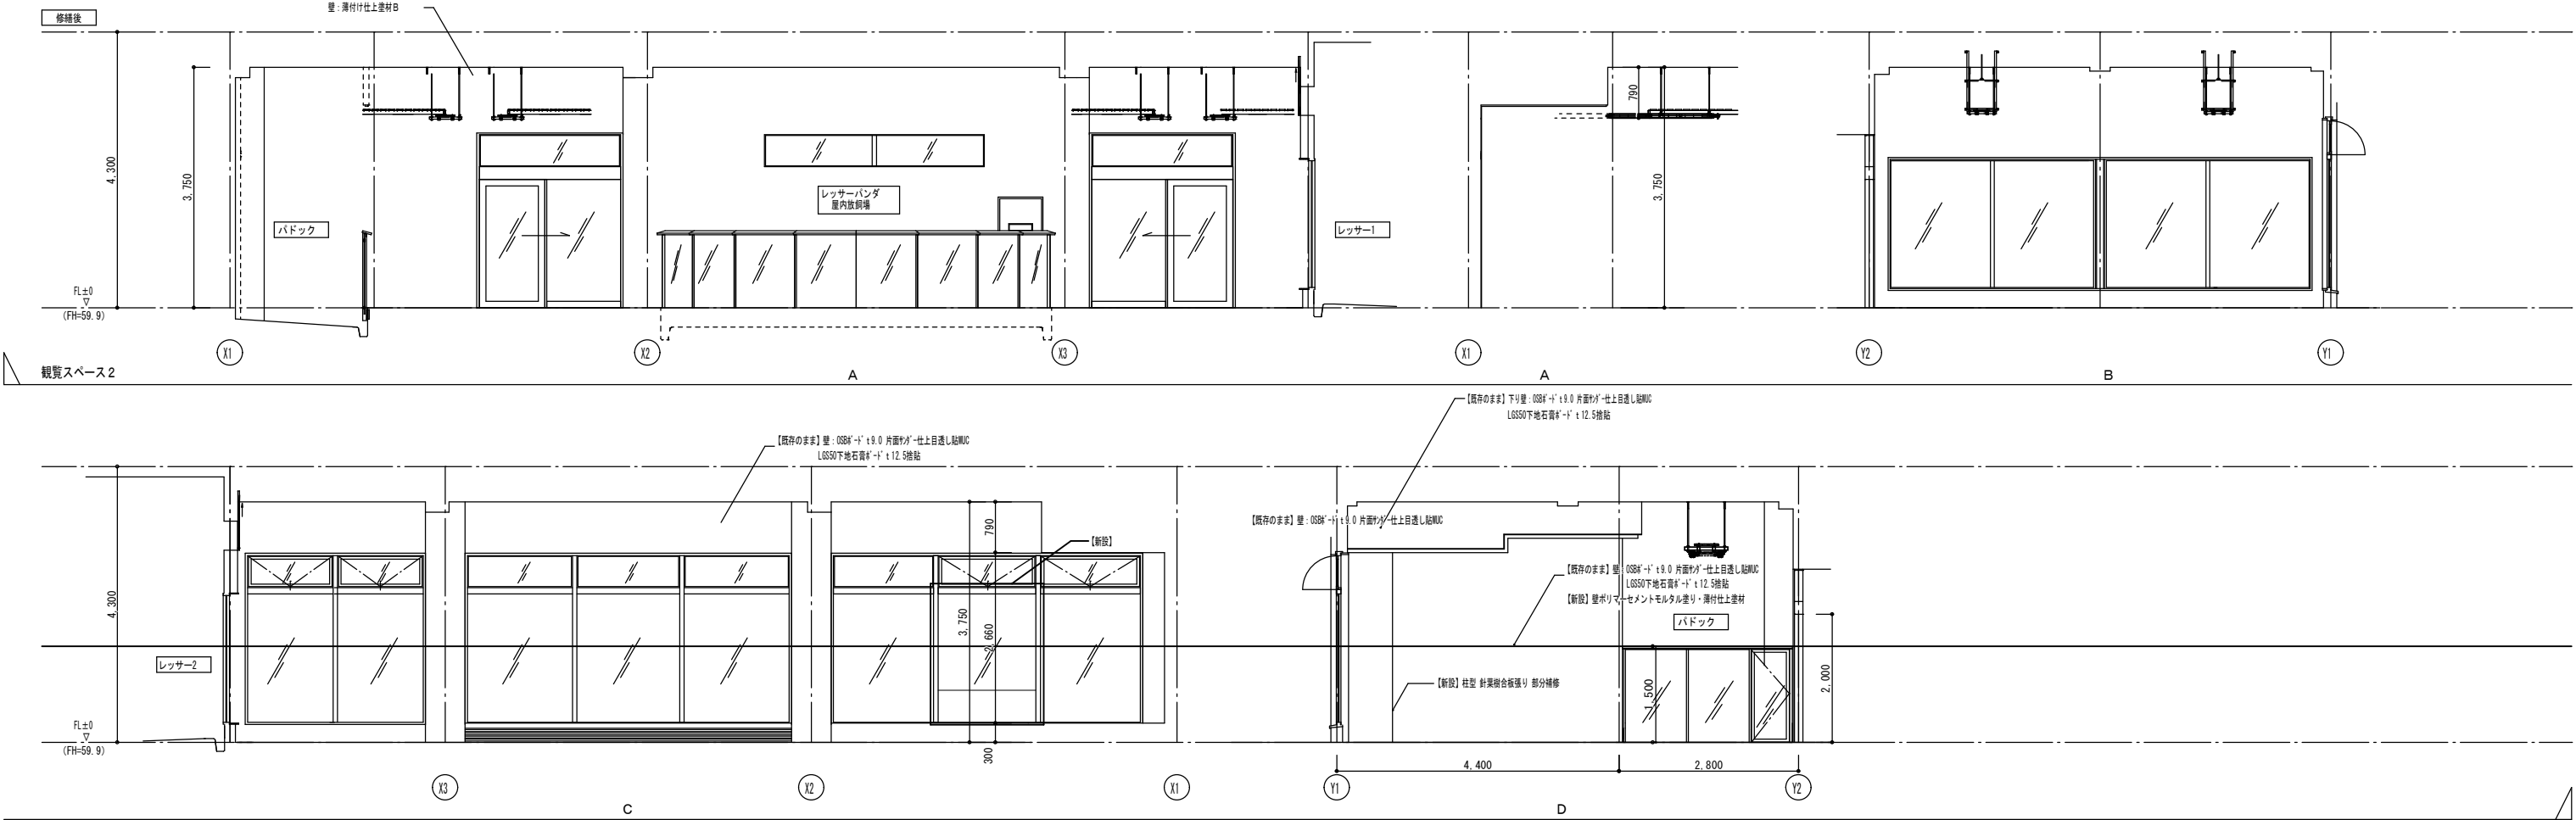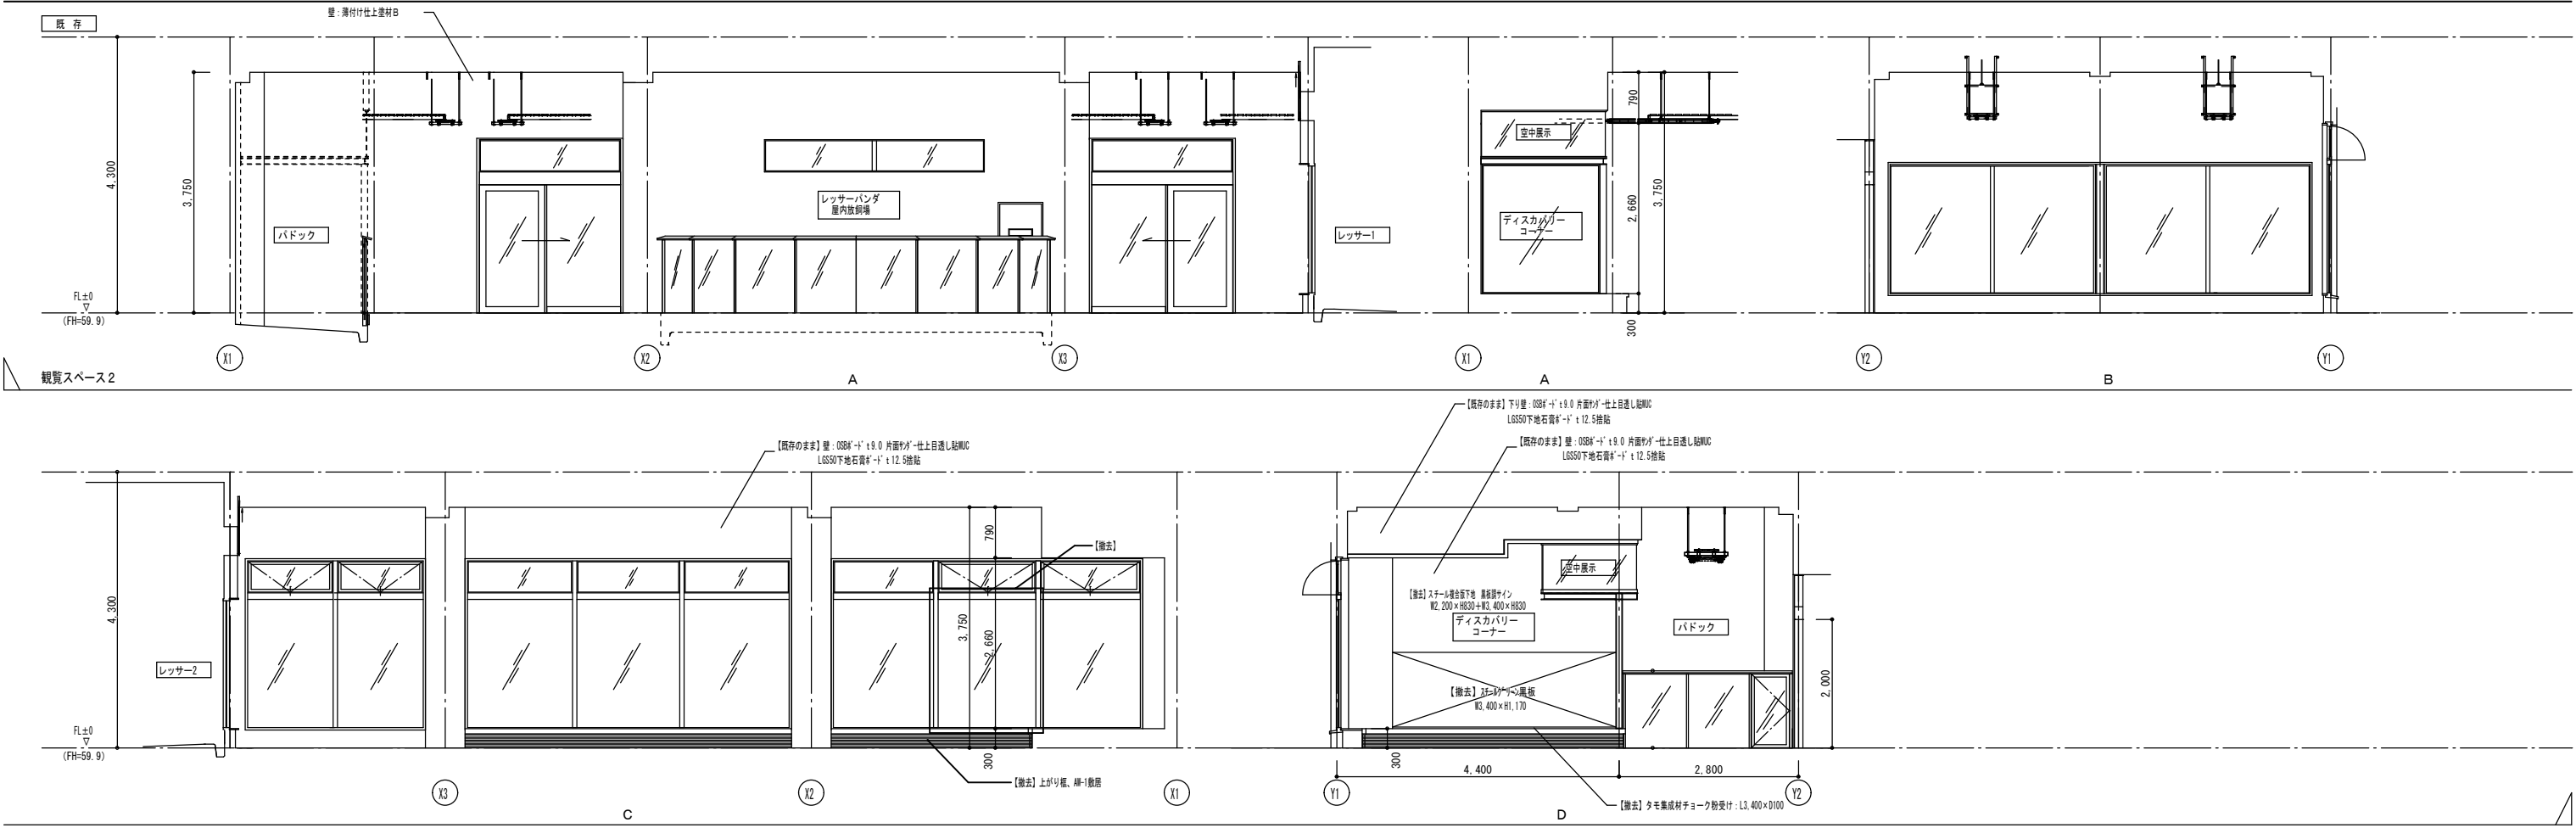

札幌市環境局円山動物園	PROJECT (参考図) 円山動物園高山館レッサーパンダ観舎修繕業務		DATE	
	TITLE 展開図【既存・修繕後】		NO	
	A3:1/100		A — 05	

既 存																
符号・形式	数量	1 冊 アルミ製排煙窓付F1X窓【一部撤去】	1ヶ所	1 冊 鋼製F1X窓【撤去】	1ヶ所	2 冊 鋼製F1X窓【撤去】	1ヶ所	1 6 ガラス手摺【撤去】	1ヶ所	1 30 鋼製片開きフラッシュ扉【撤去】	3ヶ所	2 30 鋼製片開きフラッシュアングル扉【撤去】	2ヶ所			
形 状																
	使用箇所	観覧スペース2			ディスカバリーコーナー			バドック			レッサー2・4・7			キーパー通路(レッサー)		
	材質・仕上	見込 アルミアルマイト			70 枠：スチール 溶融亜鉛メッキ 2-UE塗装			125 枠：スチール 溶融亜鉛メッキ 2-UE塗装			100 枠：スチールt1.6 溶融亜鉛メッキ 2-UE塗装			A-7 建具・連絡トンネル詳細図 による		
	硝 子	複層ガラス FL5-A6-FL5 (ランマ：FL3-A6-FL3)			強化ガラス T8			強化ガラス T8			強化ガラス t5			ドアチェック、レバーハンドル、SUS丁番、戸当り、SUS番据		
	金 物	付属金物一式						付属金物一式								
	備 考	アルミ水切、アルミ四方鎖縁			飛散防止フィルム			飛散防止フィルム			レッサー2のみ片面エイジング塗装 (修景工事)					


修 繕 後																				
符号・形式	数量	1 冊 アルミ製排煙窓付F1X窓【一部新設】	1ヶ所			1 6 ガラス手摺【新設】	1ヶ所	1 30 鋼製片開きフラッシュ扉【新設】	3ヶ所	2 30 鋼製片開きフラッシュアングル扉【新設】	2ヶ所									
形 状																				
	使用箇所	観覧スペース2						バドック			レッサー2・4・7			キーパー通路(レッサー)						
	材質・仕上	見込	アルミアルマイト		70				枠：スチール 溶融亜鉛メッキ 2-UE塗装			スチールt1.6 溶融亜鉛メッキ 2-UE塗装			枠:100扉:40			A-7 建具・連絡トンネル詳細図 による		
	硝 子	複層ガラス FL5-A6-FL5 (ランマ：FL3-A6-FL3)							強化ガラス T8			強化ガラス t5								
	金 物	付属金物一式							付属金物一式			ドアチェック、レバーハンドル、SUS丁番、戸当り、SUS番据								
	備 考	開口部未使用時蓋ぎ板(有効400×500)アクリルt8、数居部見切取付							飛散防止フィルム			サムターン錠、南京錠併用カンヌキ錠(2ヶ所)								
符号・形式	数量																			
													バドック							
													枠：スチール 溶融亜鉛メッキ 2-UE塗装							
													強化ガラス T8							
													付属金物一式							
													飛散防止フィルム							

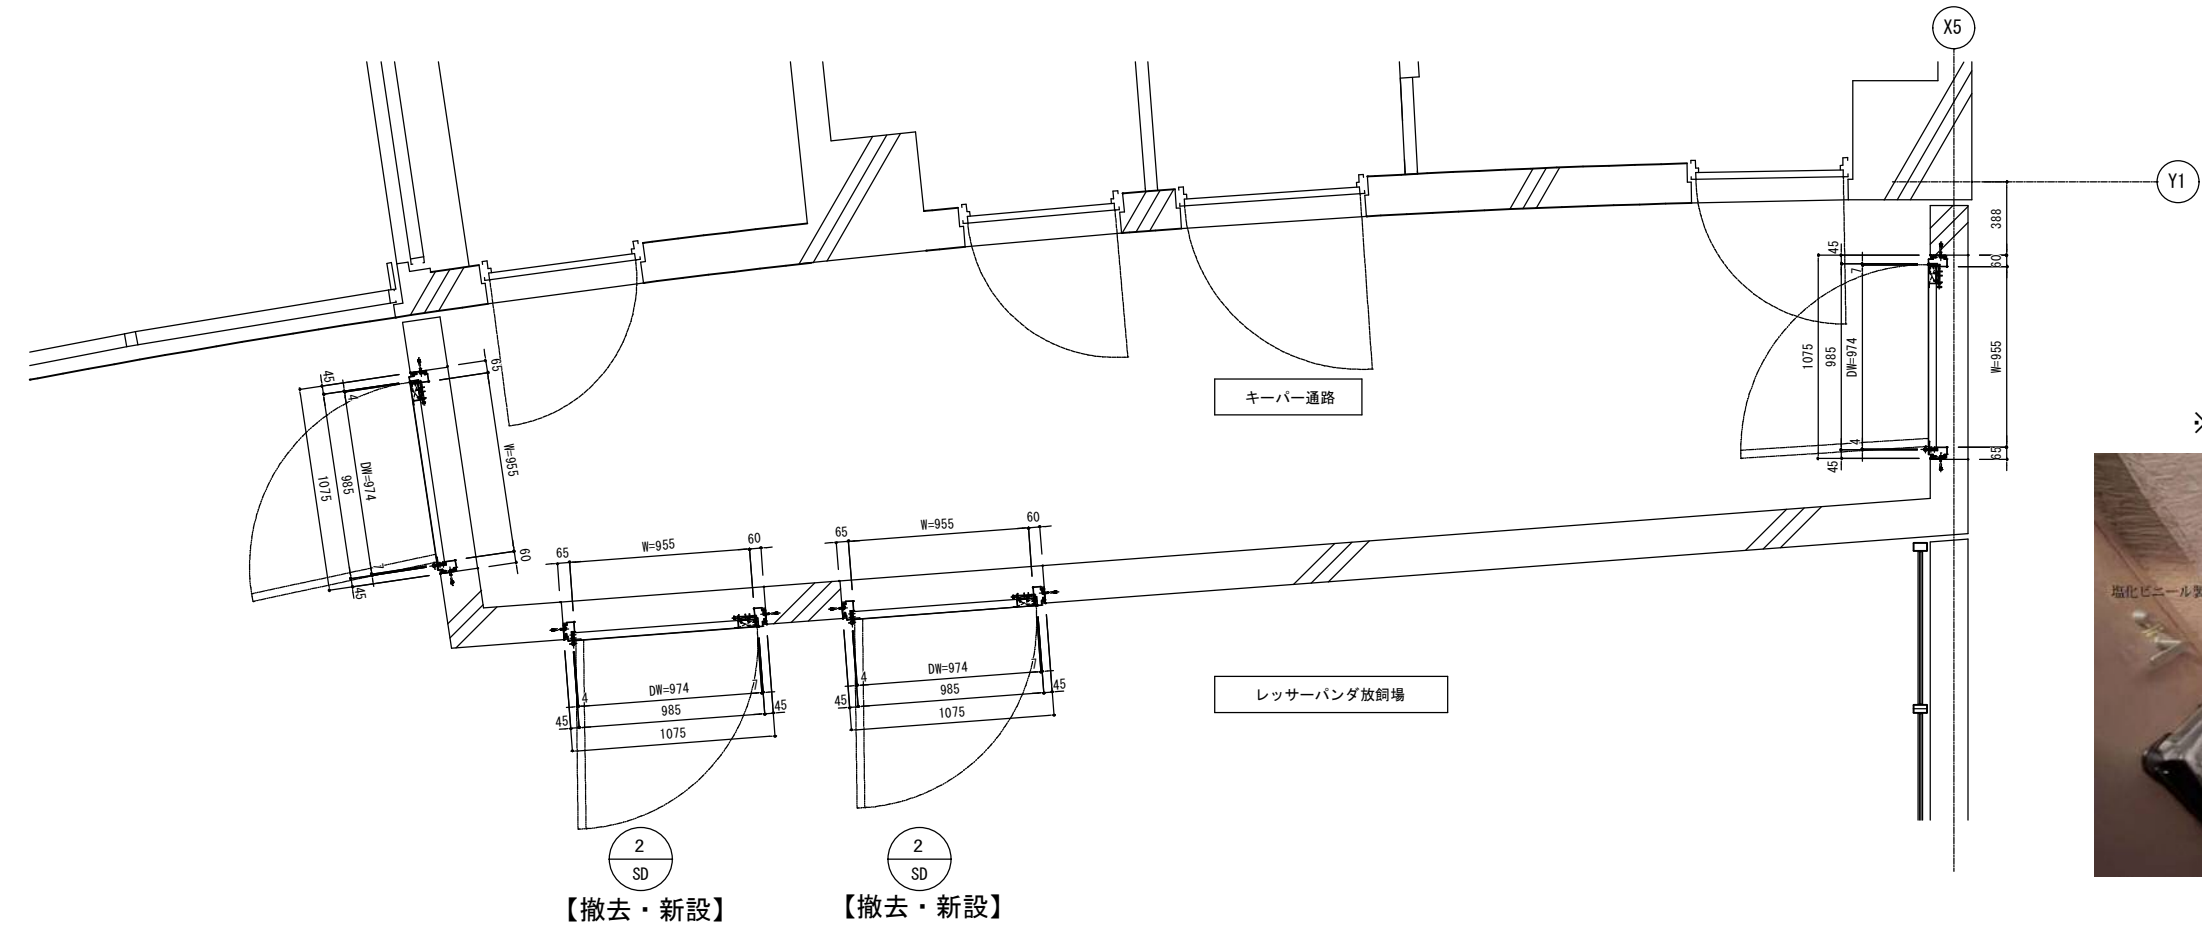


※塩化ビニール製（糸入り）t0.3、ステンレス線t2.0 @200 又は相当品




連絡トンネル

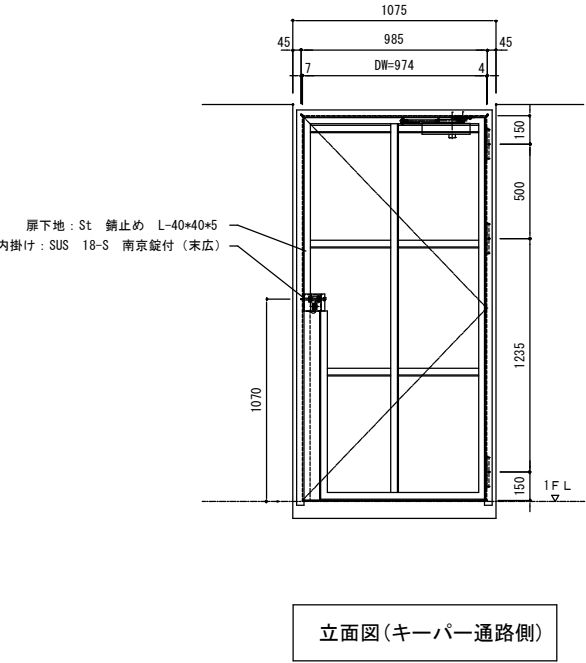


立面図(キーパー通路側)

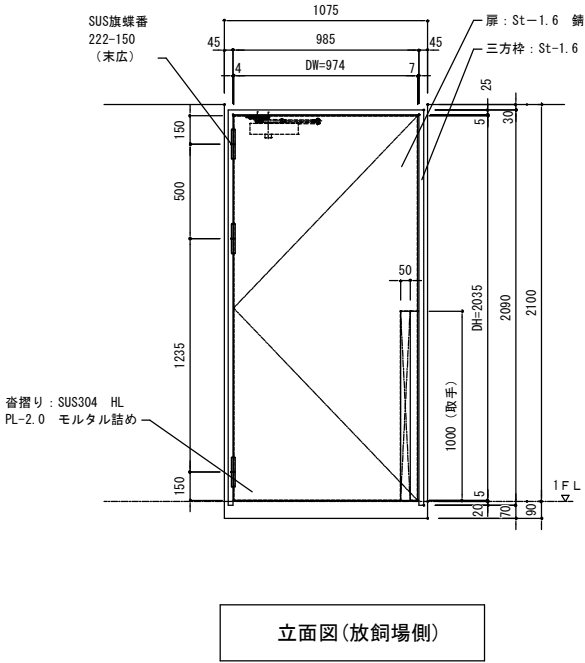

立面図(放飼場側)

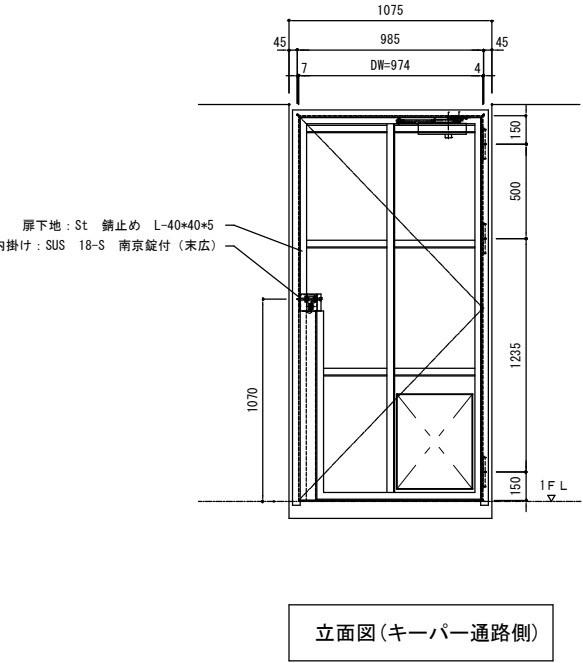

立面図(キーパー通路側)

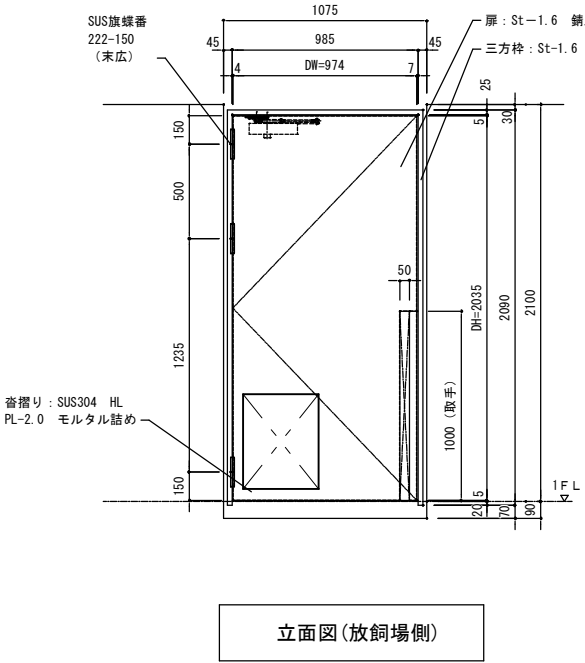

立面図(放飼場側)

既 存

修 繕 後

札幌市環境局円山動物園	PROJECT (参考図)円山動物園高山館レッサーパンダ獣舎修繕業務		DATE
	TITLE 建具・連絡トンネル詳細図【既存・修繕後】	SCALE A3:1/40	NO A-07

