
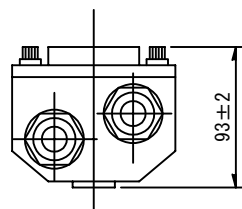
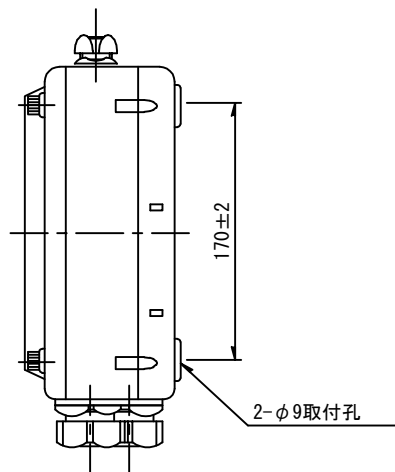


2 照明灯ポール内ボックス

外形図


最大規格 AC220V 15A

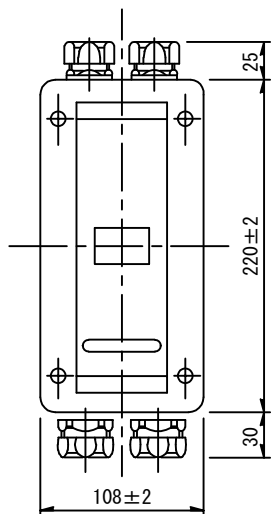


最大適合電線

	適合電線	仕上外径
電源線	EM-CE 5.5 [□] ×2or3C	φ17.5
ランプ線	EM-EER 2.0×2C	φ11.5

結線図

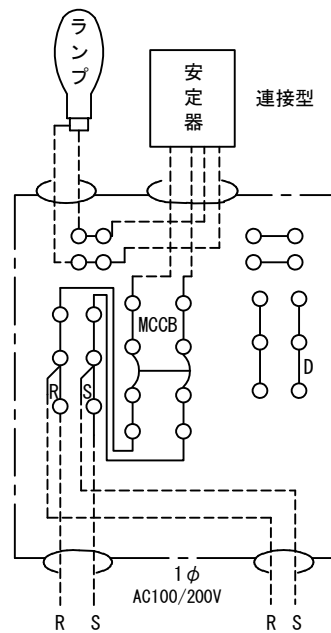

結線図 (調光式)

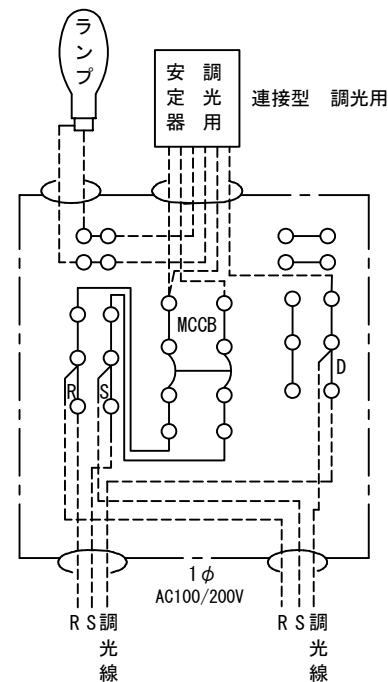

小型1灯用MCCB2P送り端子付

札幌市造園工事
参考図

札幌市環境局みどりの推進部

特記仕様

- 端子台 AC600V 100A
- MCCB 100/200V 30AF/15AT

図面名称

ポール内ボックス

縮尺

1/5

番号

2-1-1