

No.	厚別1	～	厚別4	住所	厚別区もみじ台西5丁目
-----	-----	---	-----	----	-------------


【管路網図】





No.	厚別5	～ 厚別10	住所	清田区北野6条3丁目
-----	-----	--------	----	------------

【管路網図】

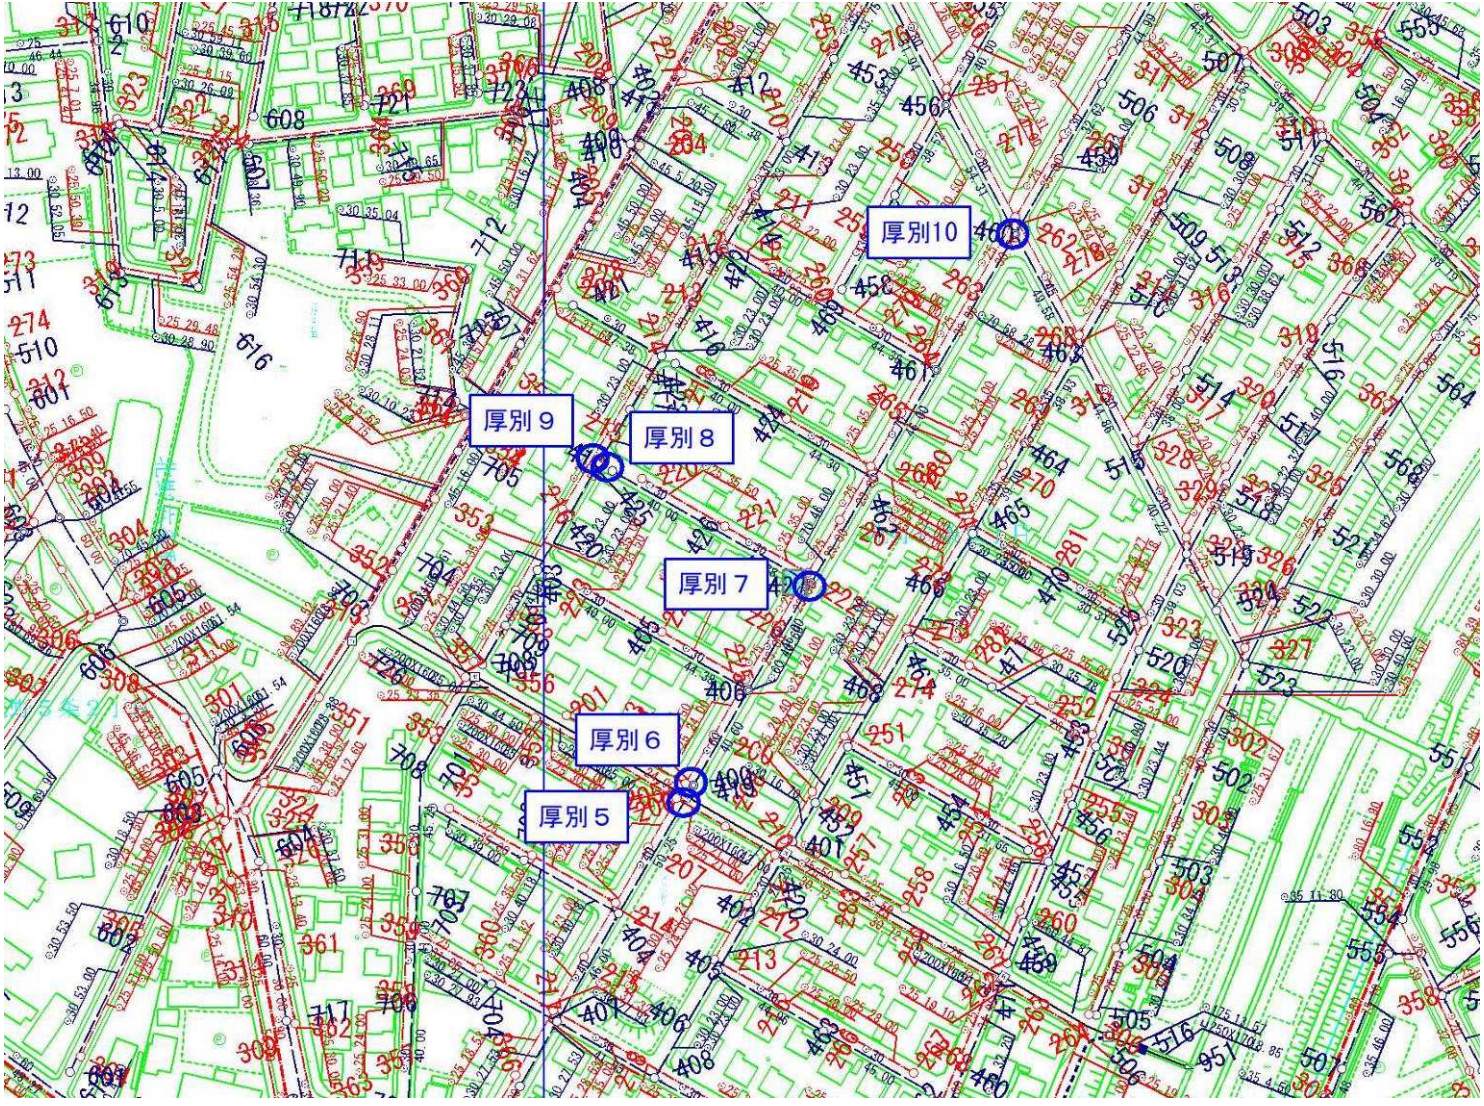







No.


厚別 13

~ 厚別 15

住所

厚別区厚別東 2 条 4 丁目

【管路網図】

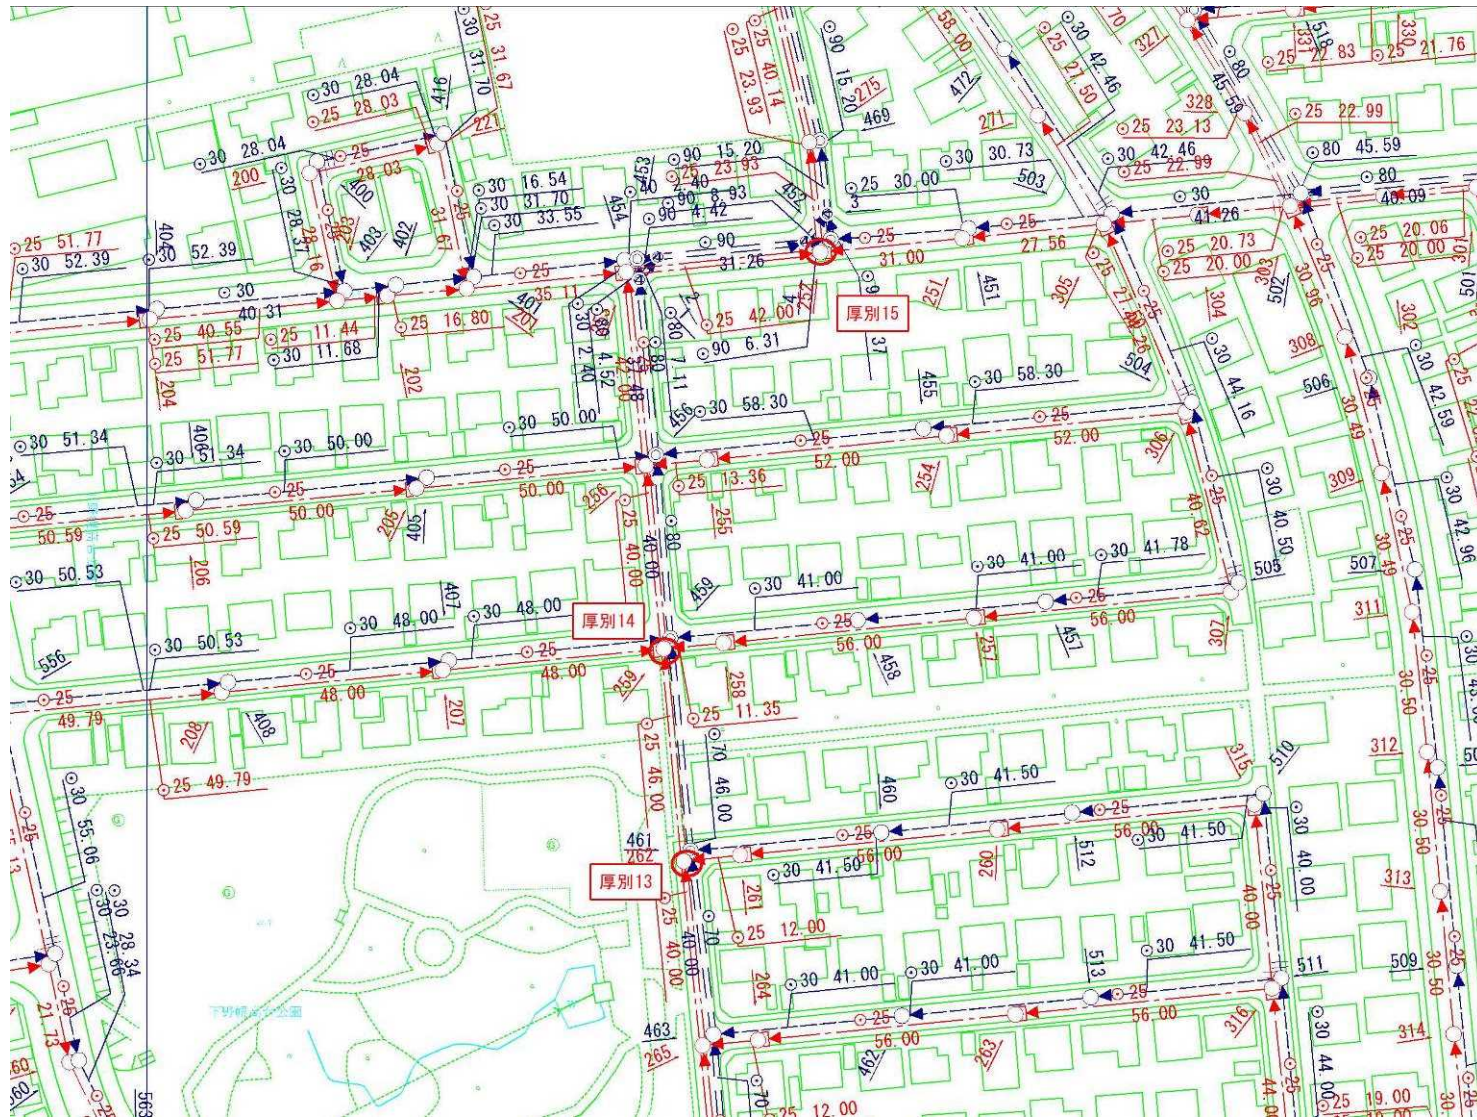



No.


厚別 16

~ 厚別 18

住所

厚別区厚別東 3 条 5 丁目

【管路網図】

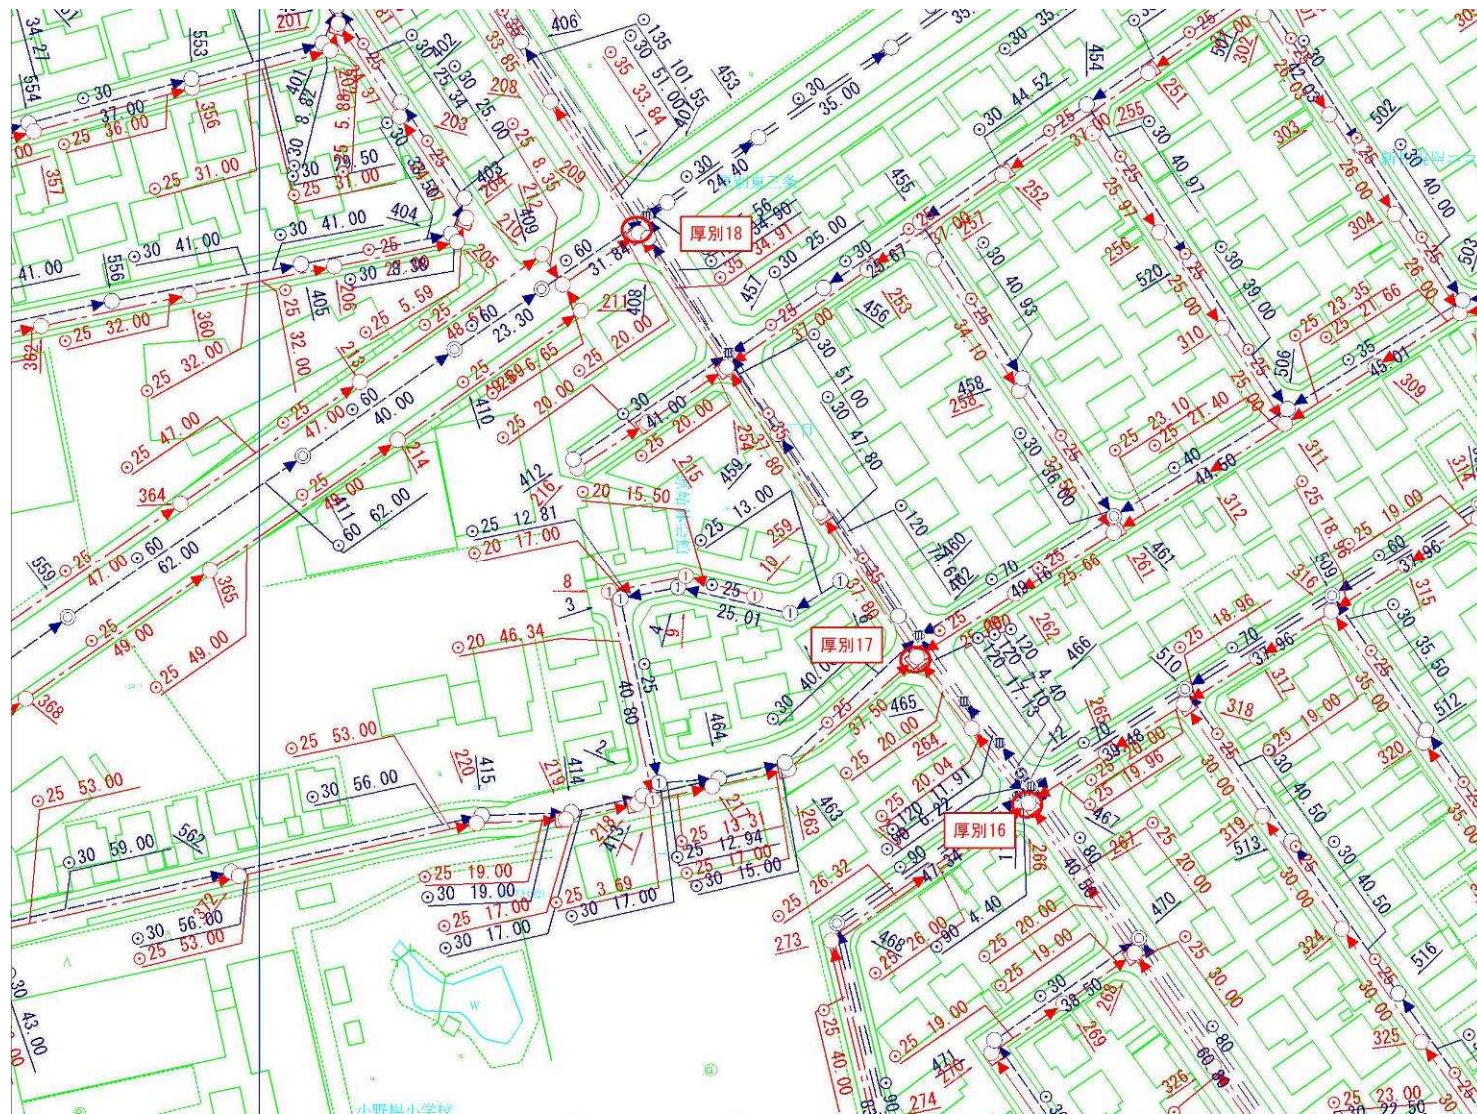



No.


厚別 19

~ 厚別 19

住所


厚別区厚別東 4 条 4 丁目

【管路網図】

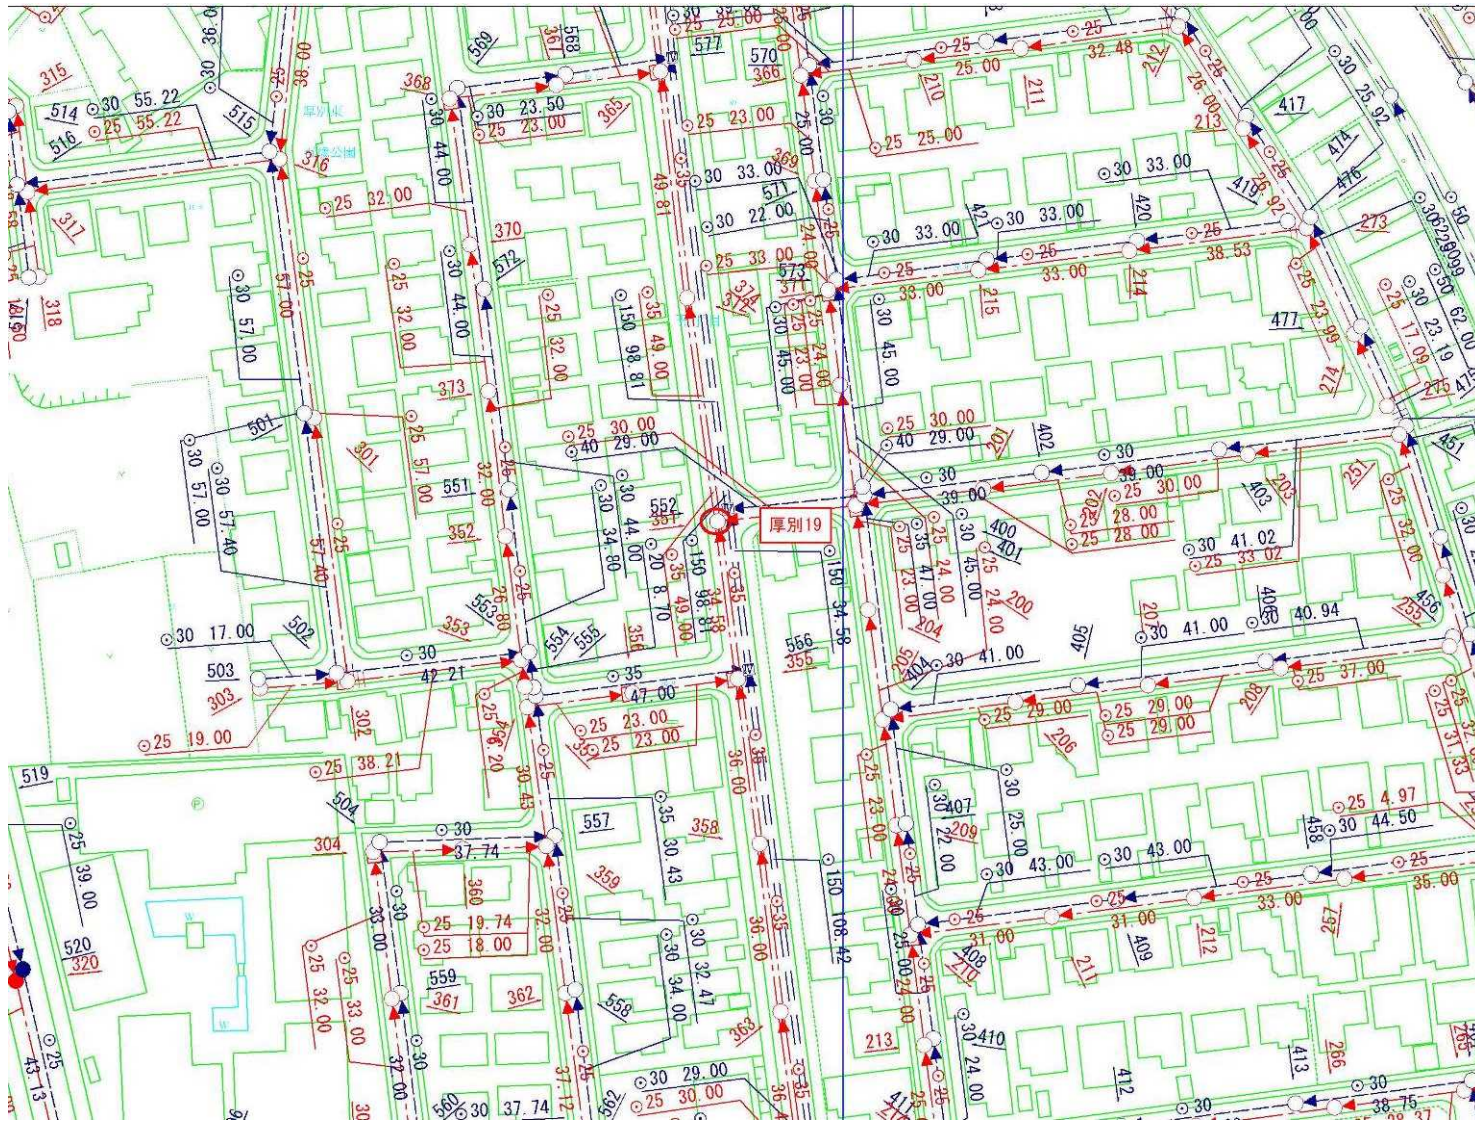




【管路網図】

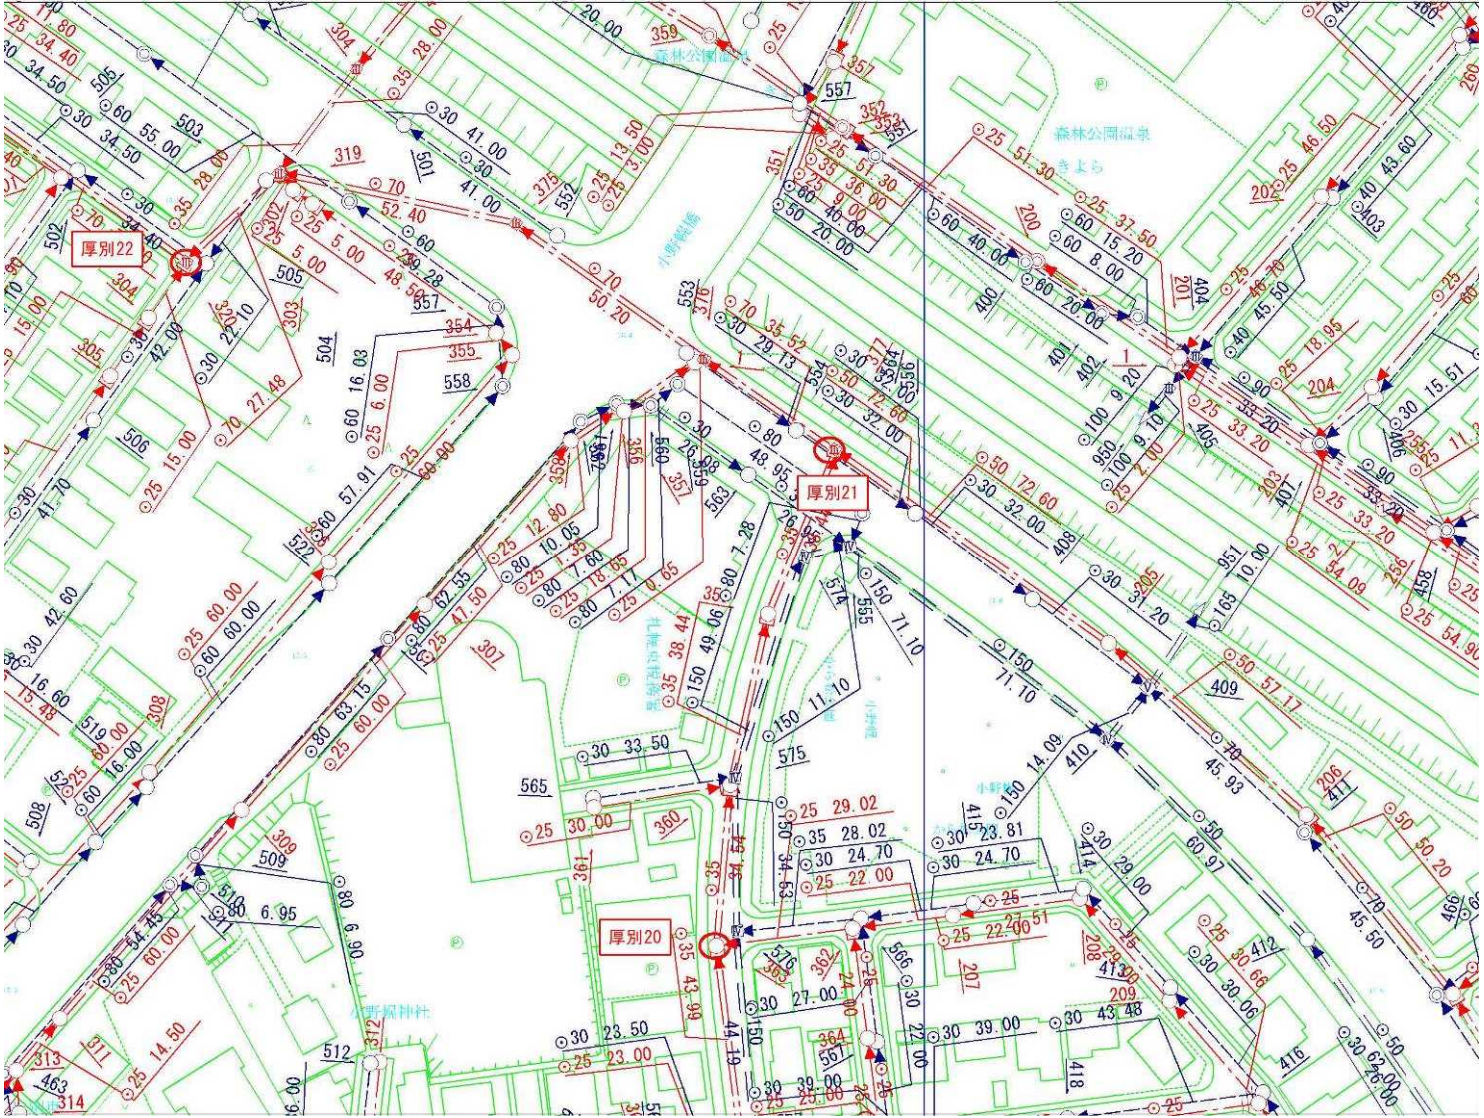



No.	創成 1	～ 創成 4	住所	北区北 28 条西 3 丁目
-----	------	--------	----	----------------

【管路網図】

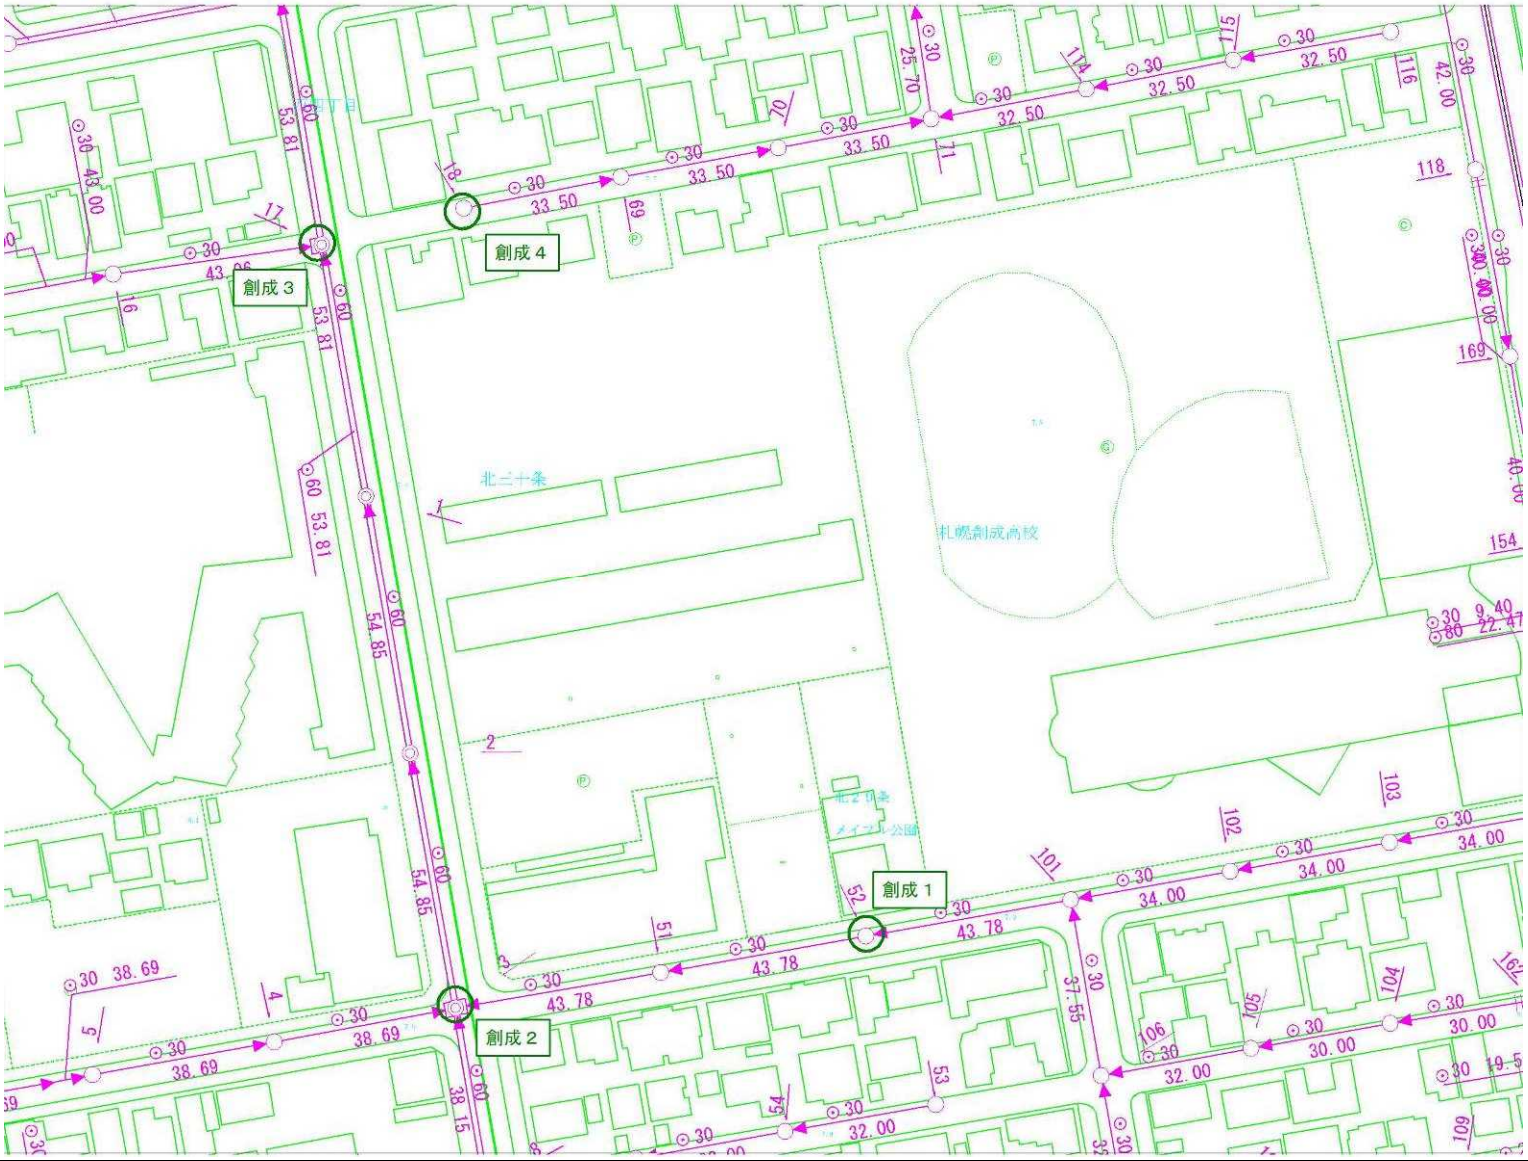



No.	創成 5	～ 創成 11	住所	東区北 25 条東 13 丁目
-----	------	---------	----	-----------------

【管路網図】

