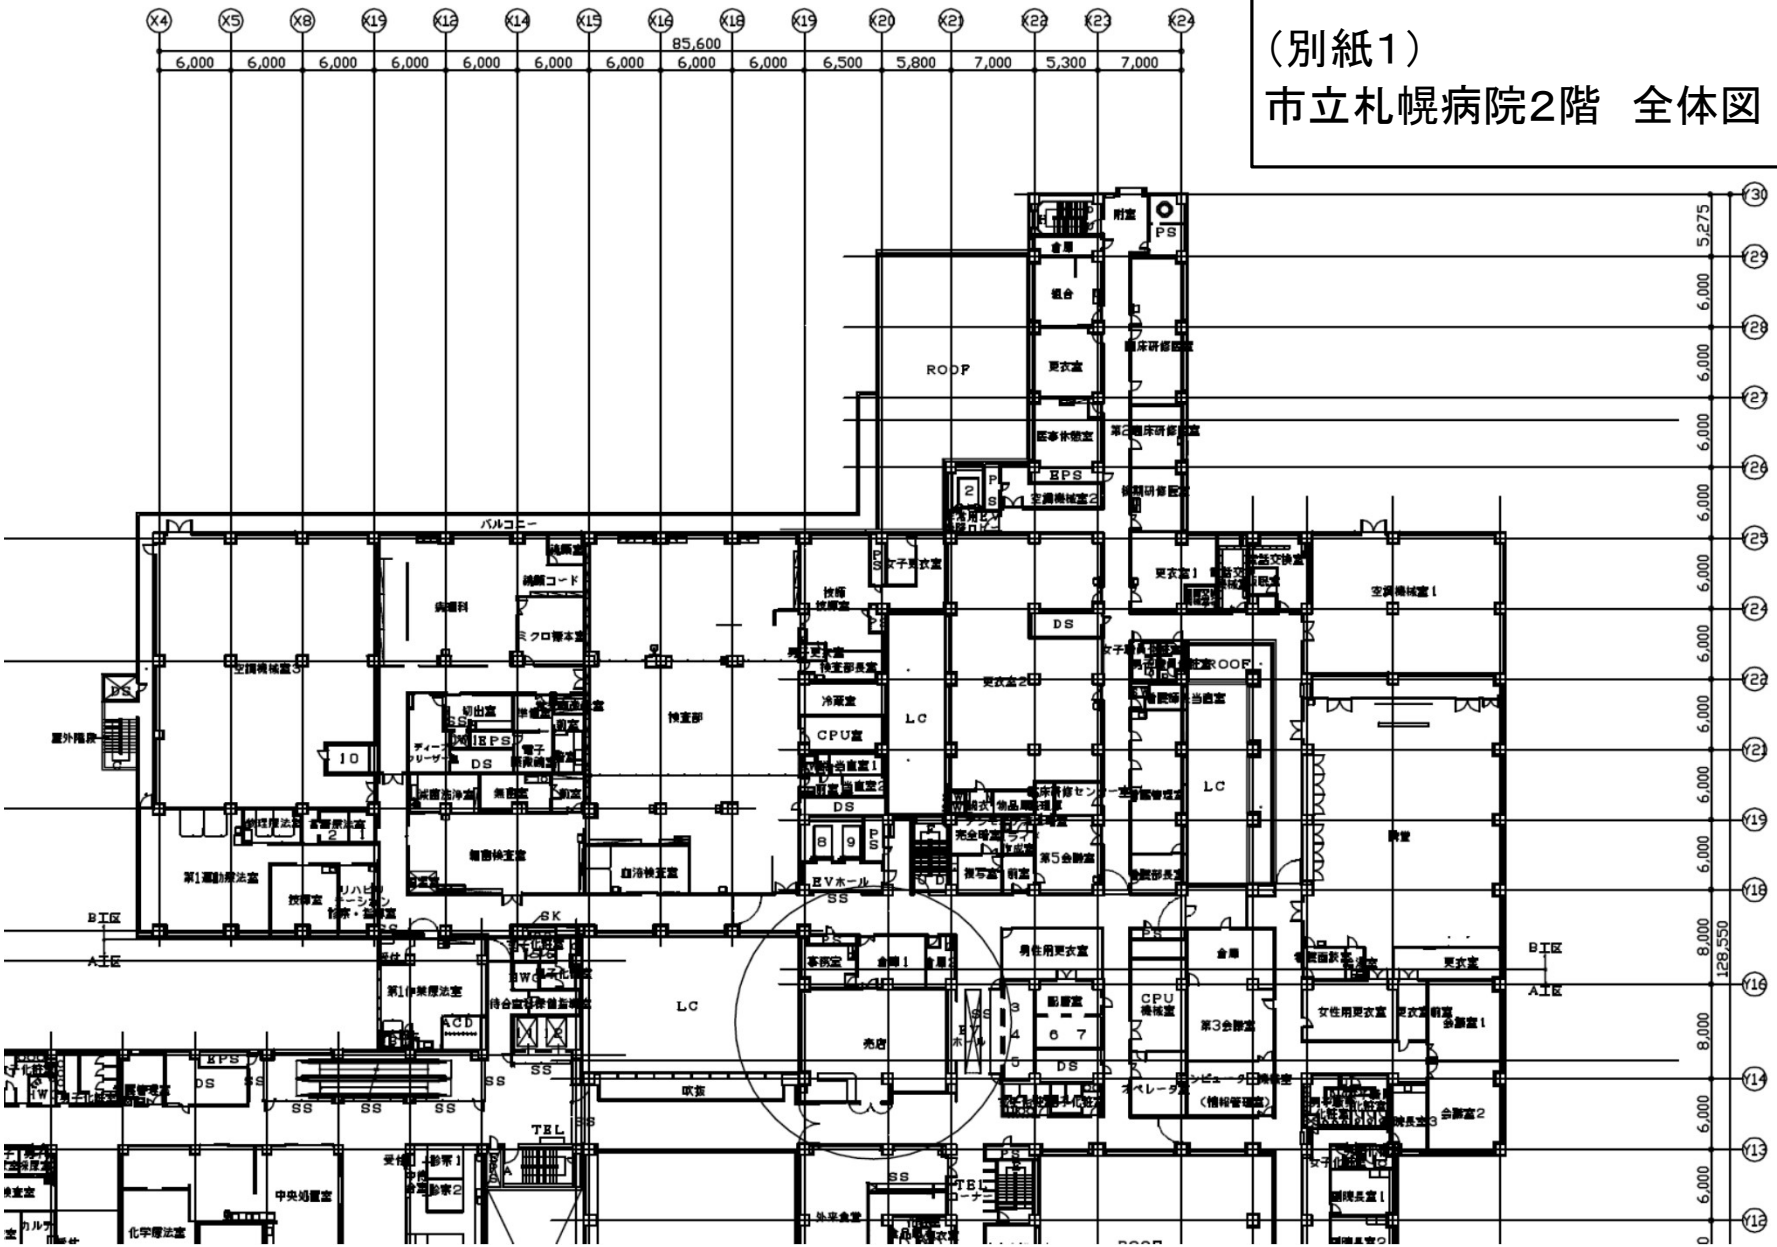（別紙1）
市立札幌病院2階　全体図