


別紙2-①

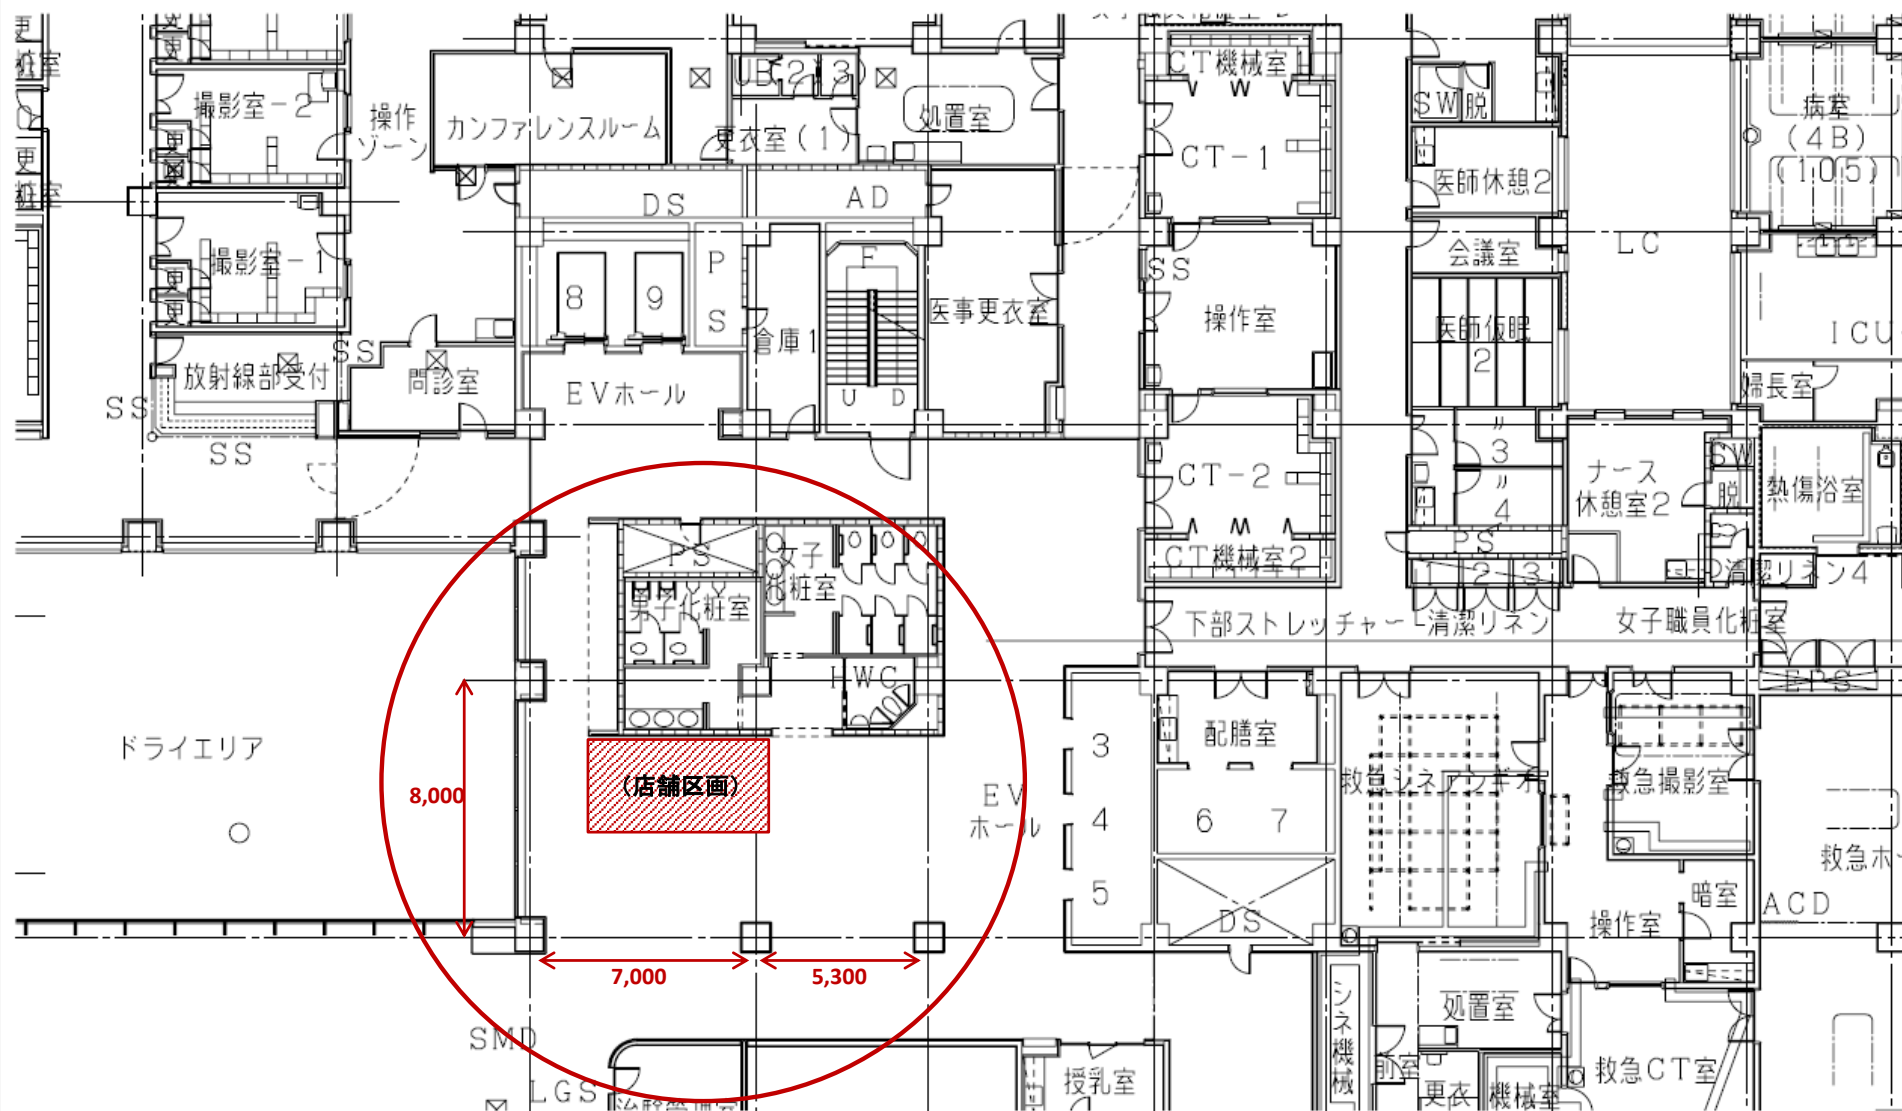

市立札幌病院 1階