

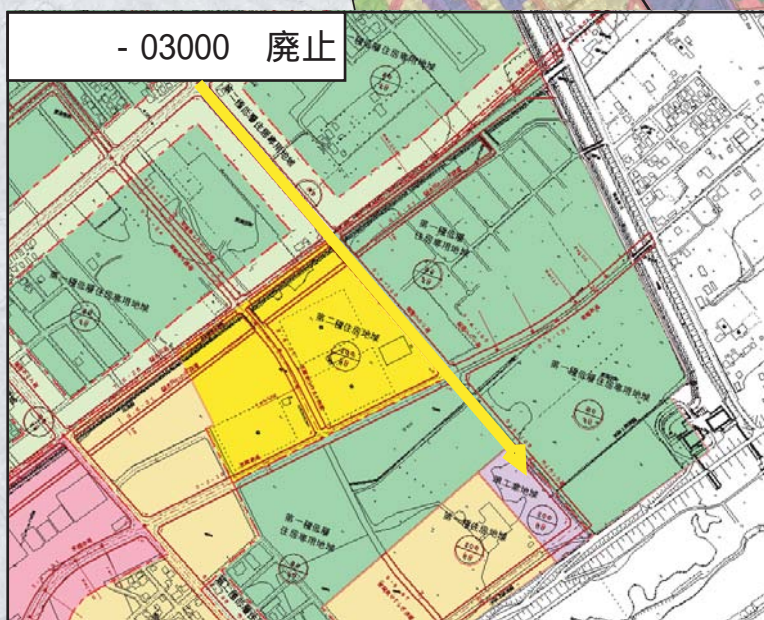


札幌圏都市計画下水道の変更（北海道決定）
 札幌石狩公共下水道
 総括図
 縮小版

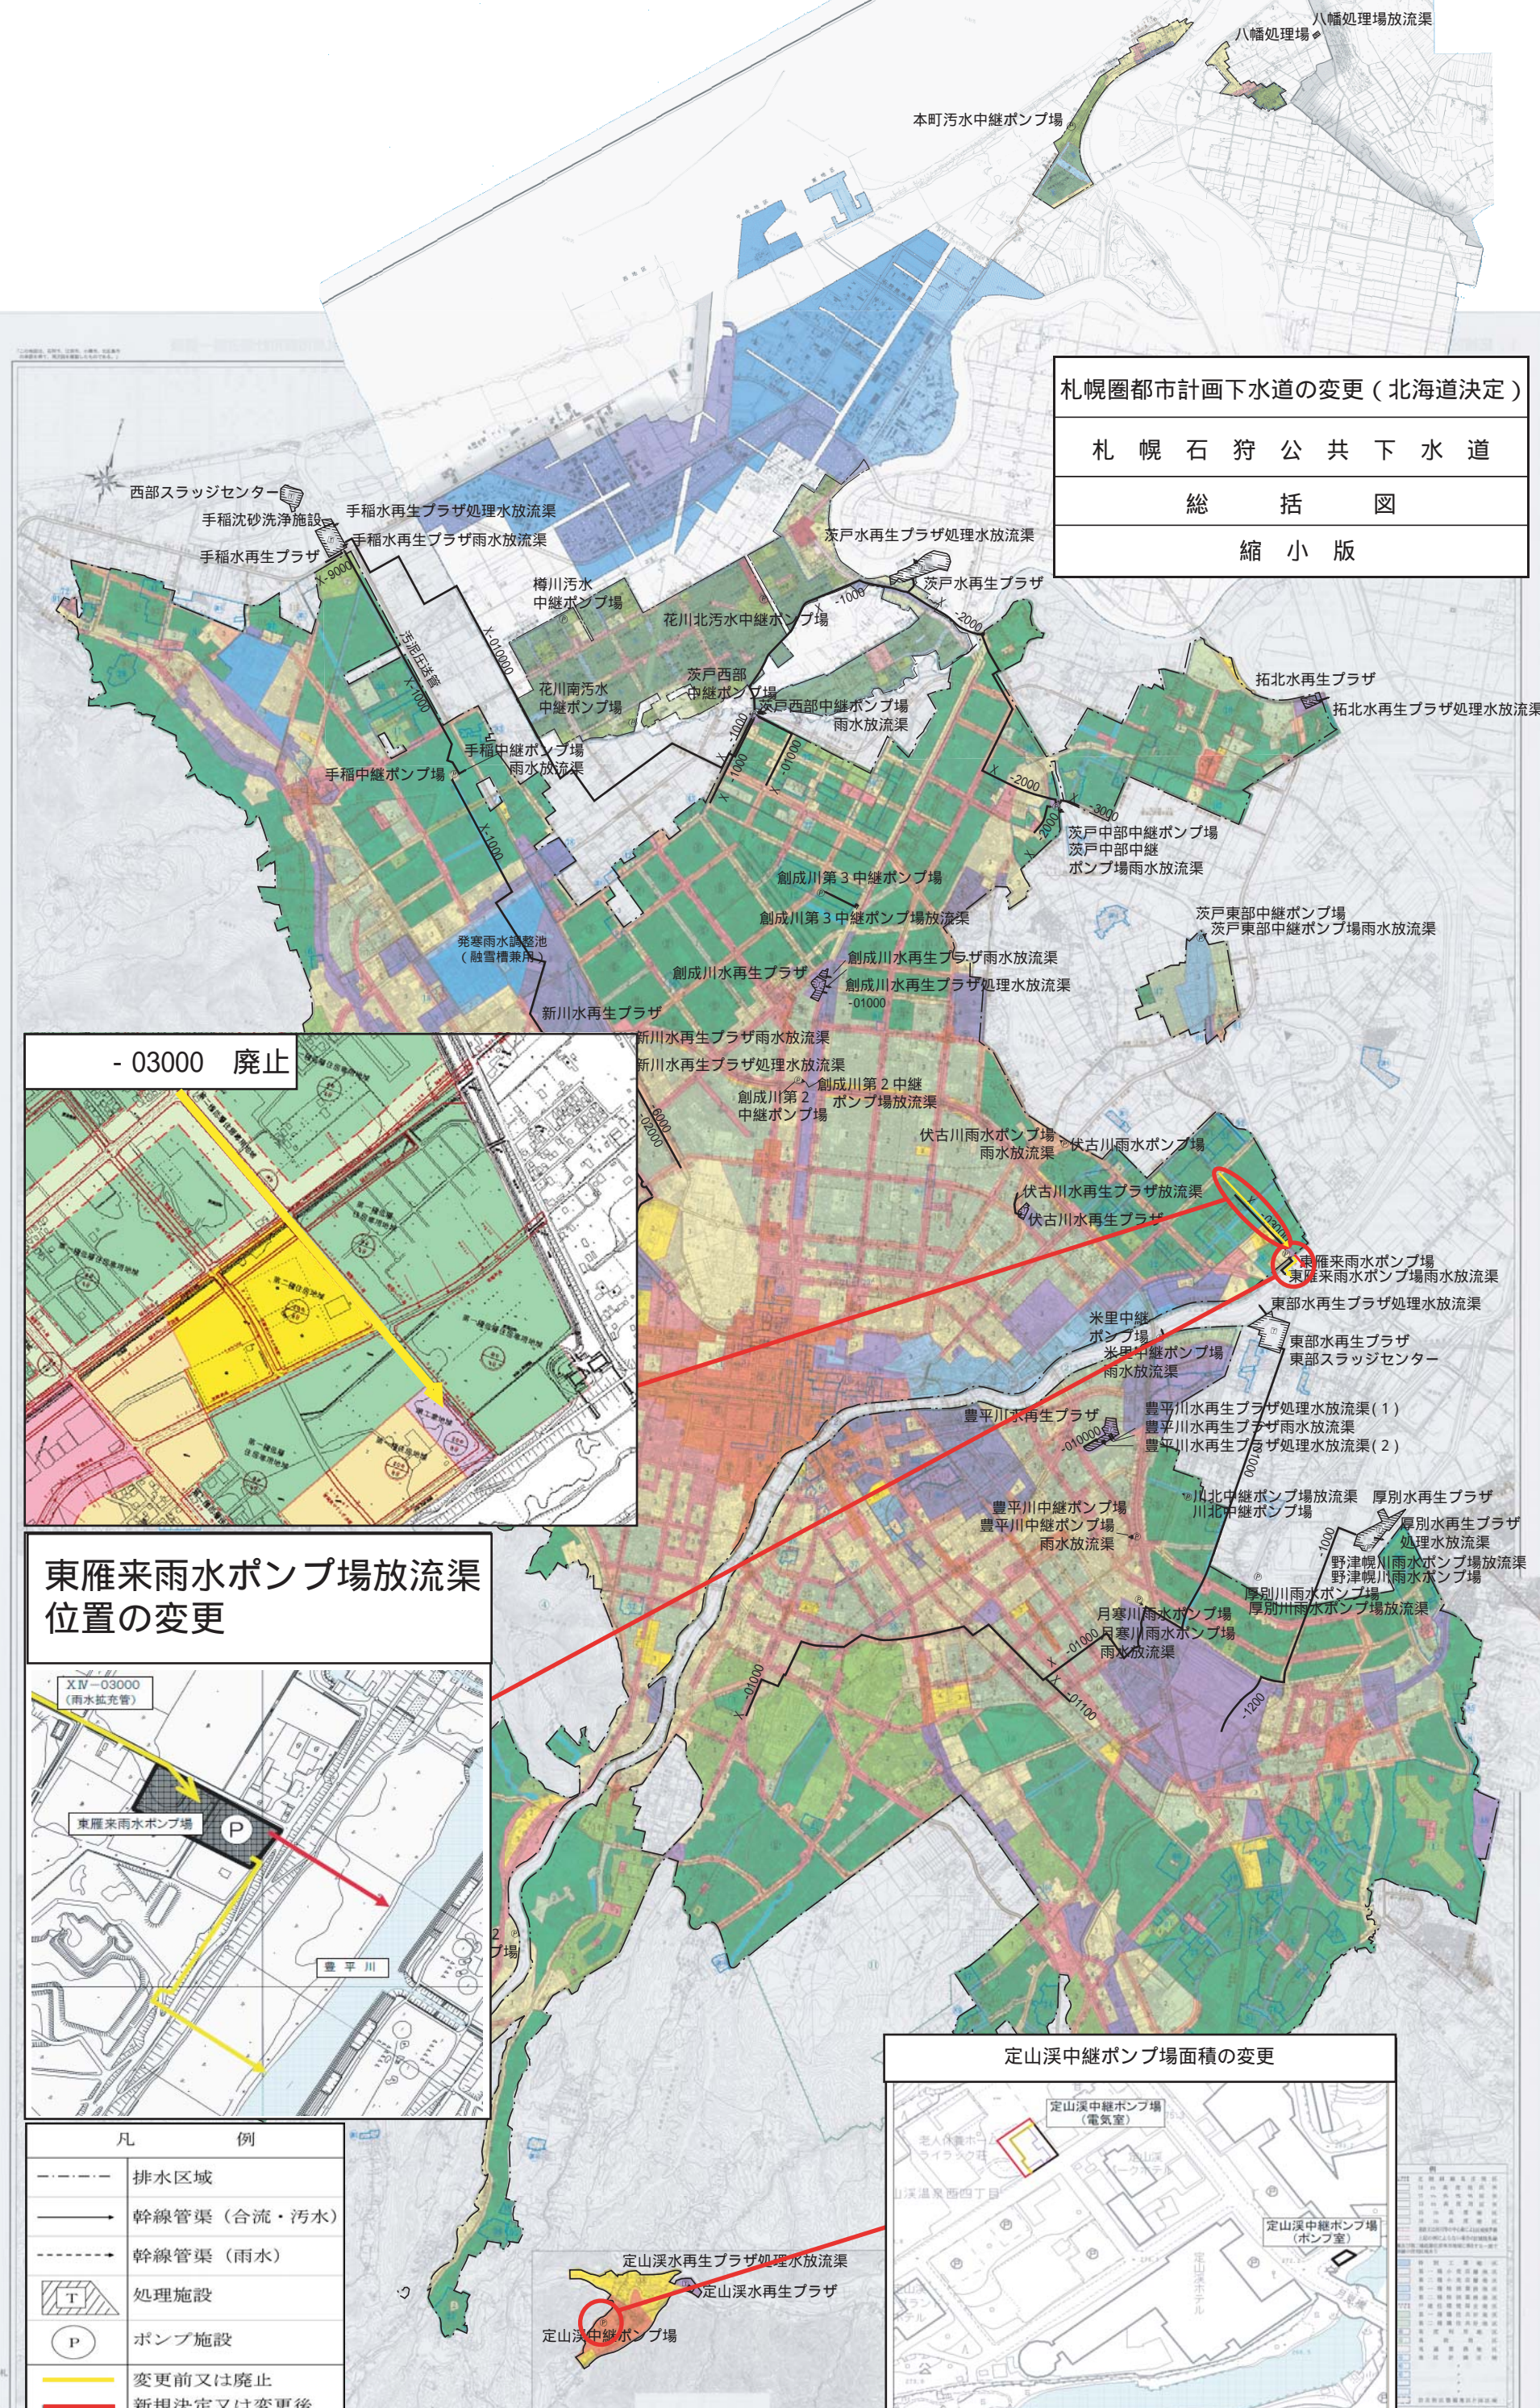

東雁来雨水ポンプ場放流渠位置の変更

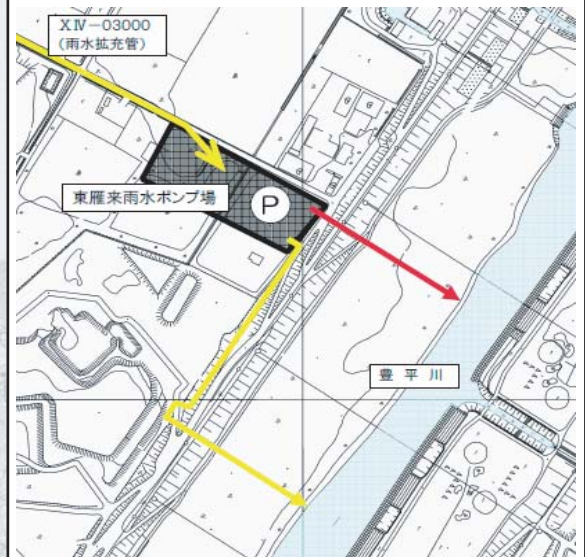

定山溪中継ポンプ場面積の変更



凡 例	
---	排水区域
→	幹線管渠（合流・汚水）
→	幹線管渠（雨水）
T	処理施設
P	ポンプ施設
— (Yellow)	変更前又は廃止
— (Red)	新規決定又は変更後
— (Black)	変更なし

北海道庁建設部 都市計画課
 札幌圏都市計画下水道の変更（北海道決定）
 札幌石狩公共下水道
 総括図
 縮小版
 2019年12月現在