



○現況敷地・周辺地図




○新校舎の配置計画案

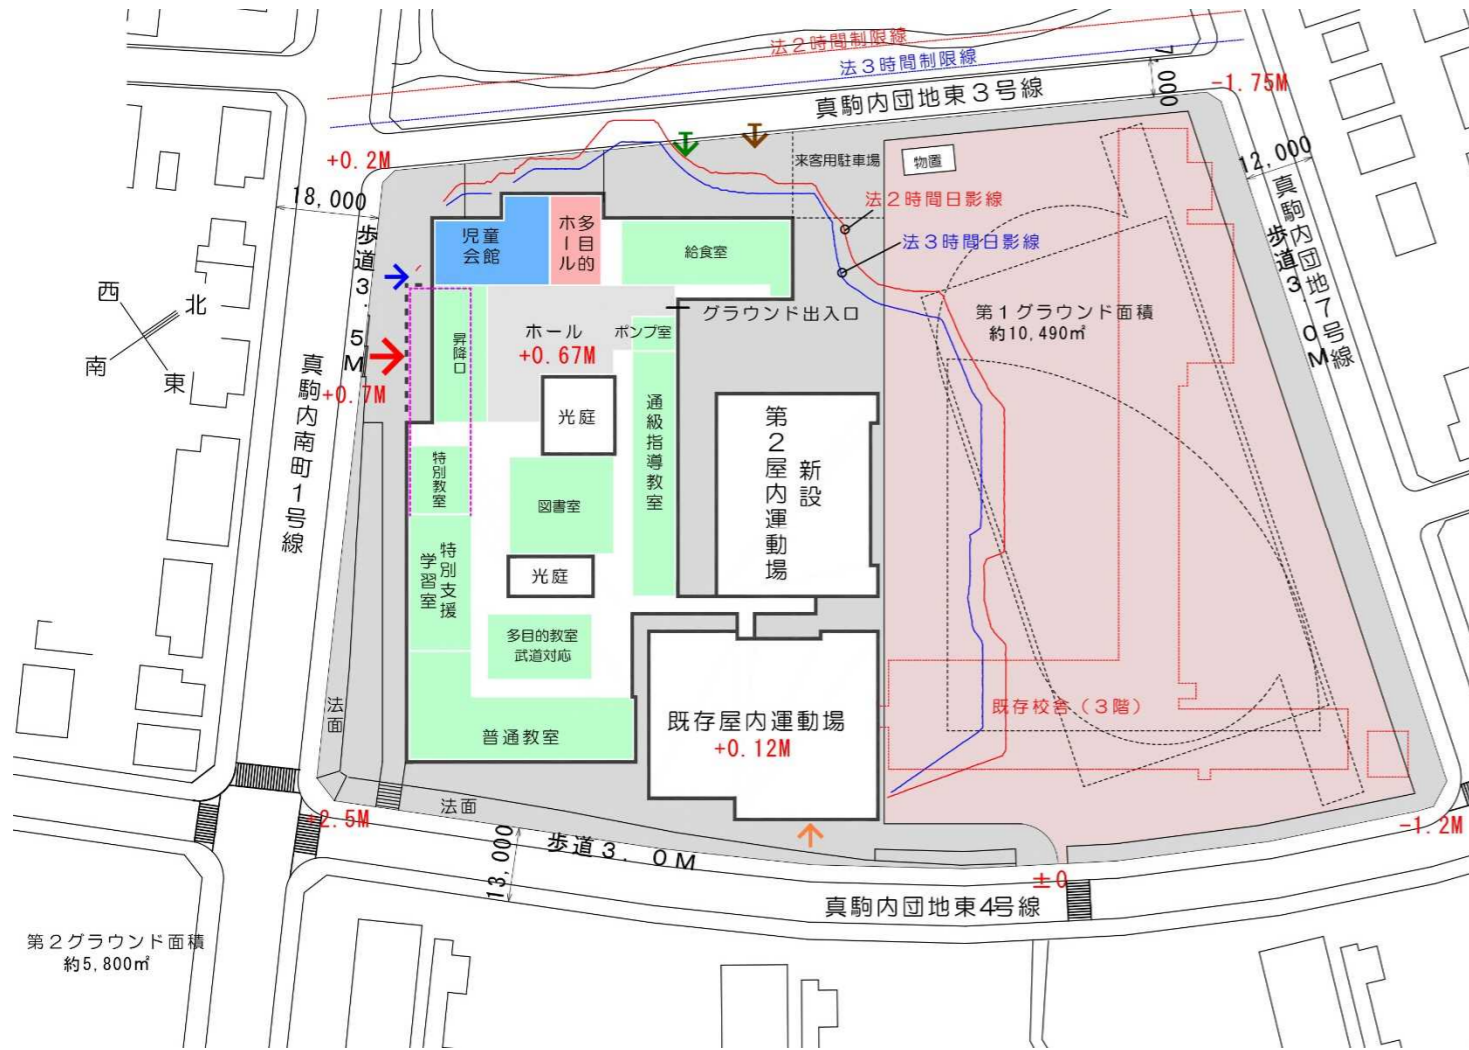


① 既存プール解体、高尺フェンス撤去等

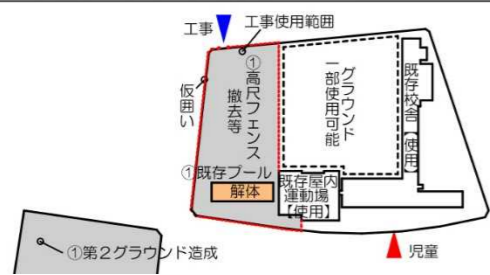

② 校舎・第2屋内運動場建設

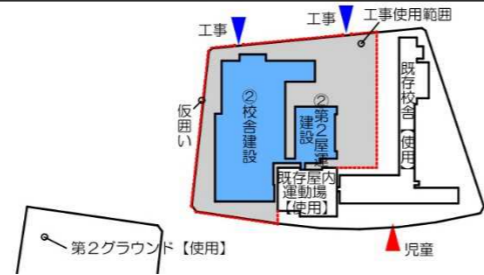

③ 既存校舎解体、グラウンド整備

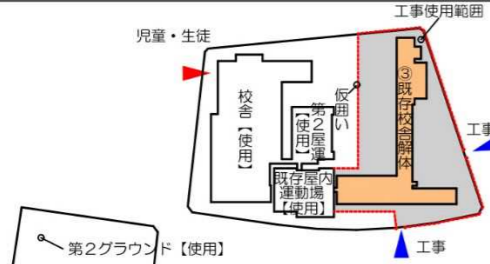

○周辺地図

