


名称 (旧型) レジンコンクリート製マシンホール標準図(3)

平成11年～平成16年 インバート管取付け詳細図

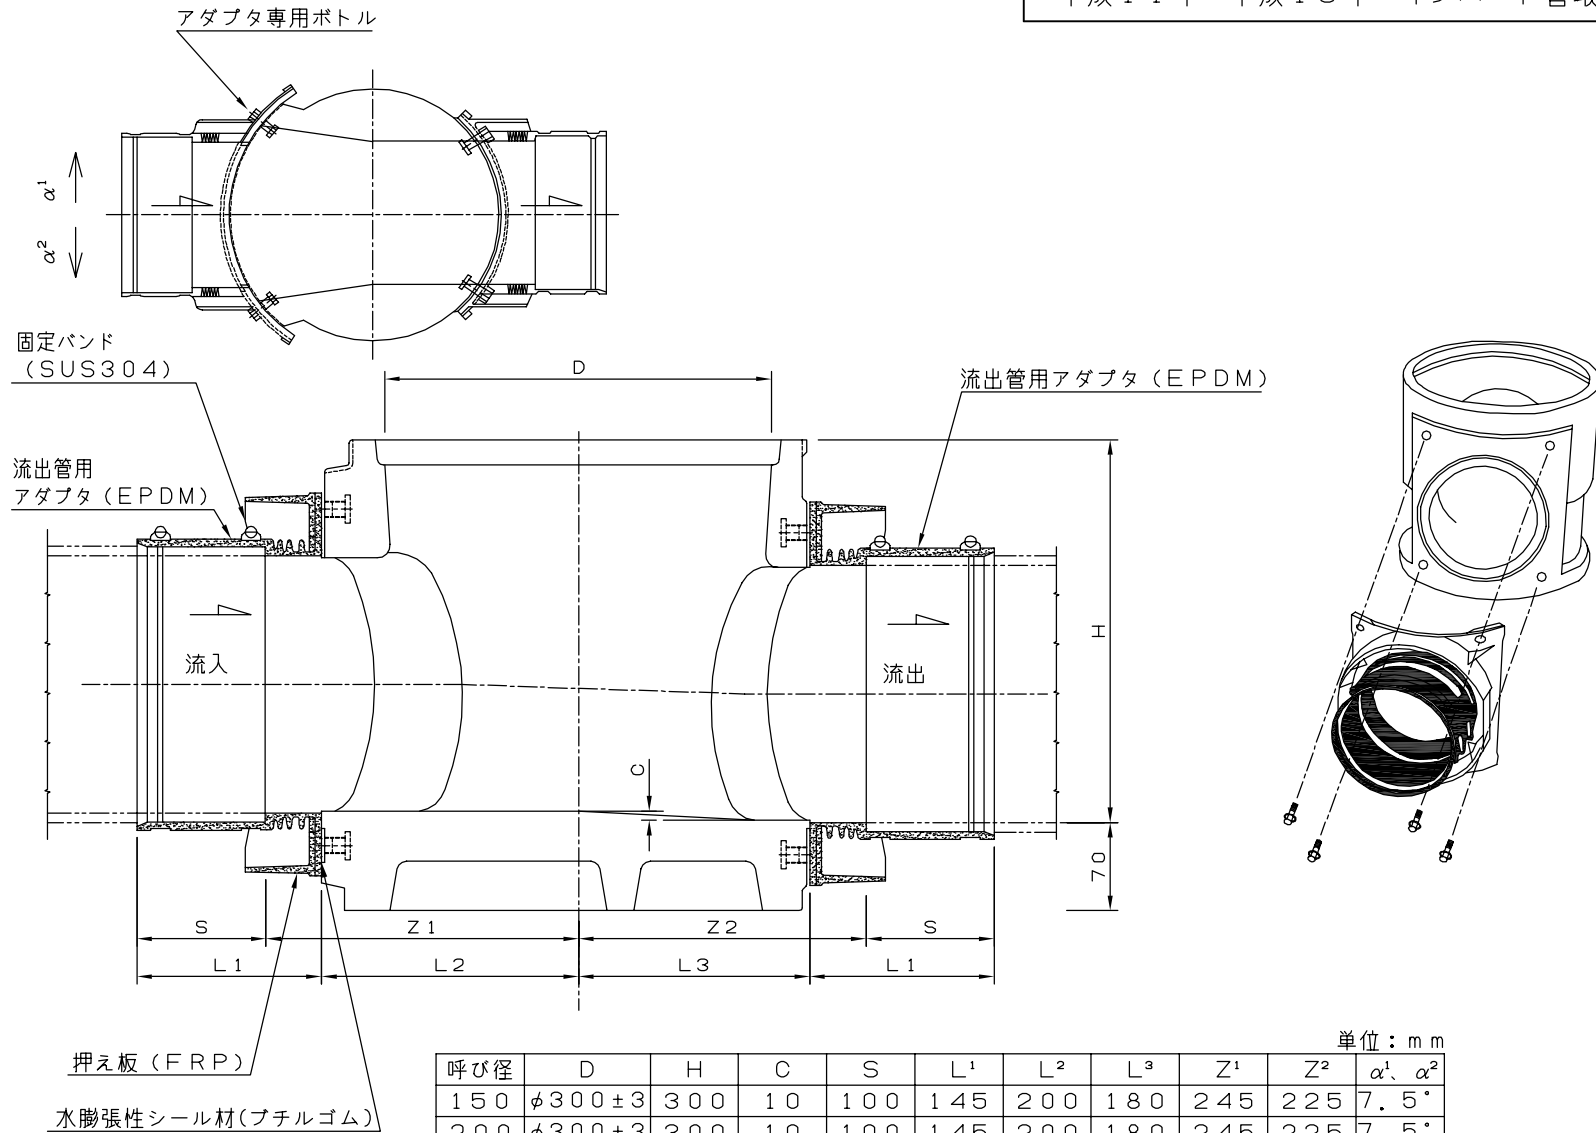

単位：mm

呼び径	D	H	C	S	L ¹	L ²	L ³	Z ¹	Z ²	α^1, α^2
150	$\phi 300 \pm 3$	300	10	100	145	200	180	245	225	7.5°
200	$\phi 300 \pm 3$	300	10	100	145	200	180	245	225	7.5°
250	$\phi 410 \pm 3$	320	10	100	145	255	235	300	280	7.5°