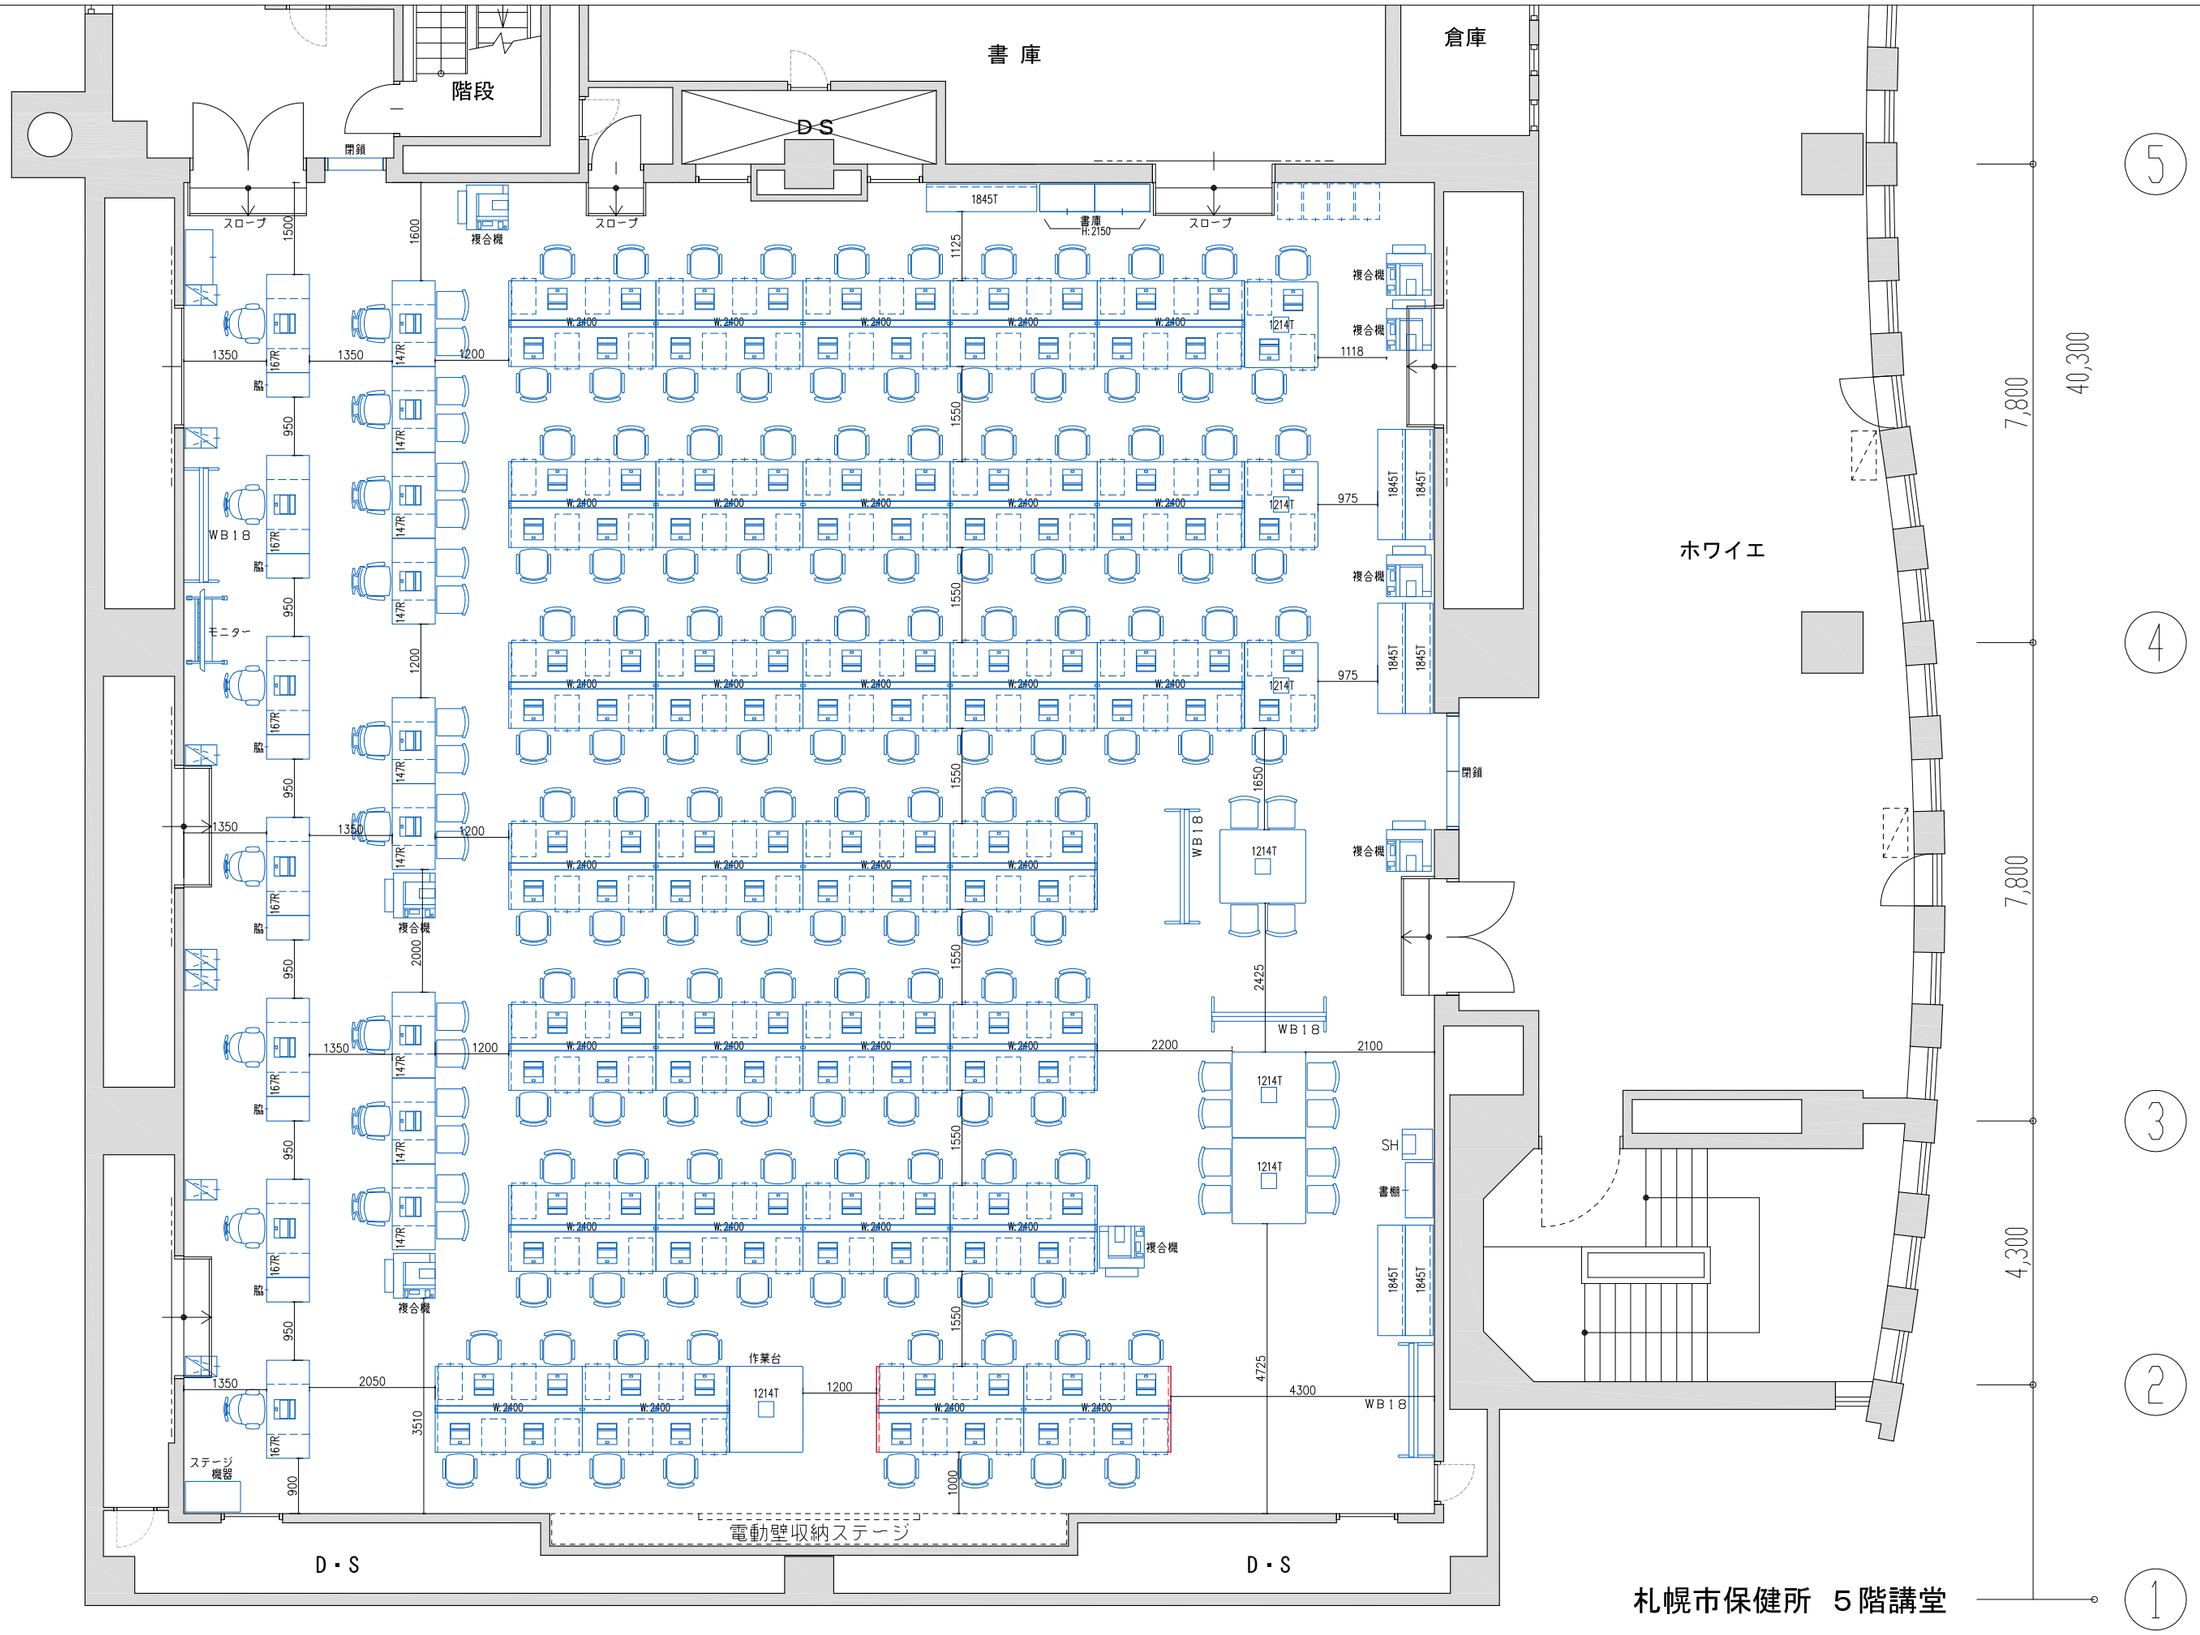
書 庫
倉庫
階段
D S
閉鎖
スロープ
スロープ
スロープ
1845T
書庫
H: 2150
複合機
1600
1125
1500
1350
167R
147R
1200
W:2400
1214T
1118
1550
950
WB18
モニター
脇
975
1845T
1650
2425
2200
2100
SH
書棚
2000
作業台
2050
3510
4725
4300
900
ステージ
機器
電動壁収納ステージ
D・S
D・S
ホワイエ
40,300
7,800
7,800
4,300
5
4
3
2
1
札幌市保健所 ５階講堂

2023.07.01