



東立面図 SCALE 1:100

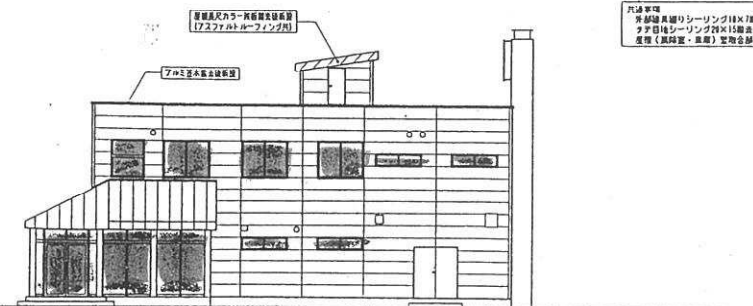


西立面図 SCALE 1:100



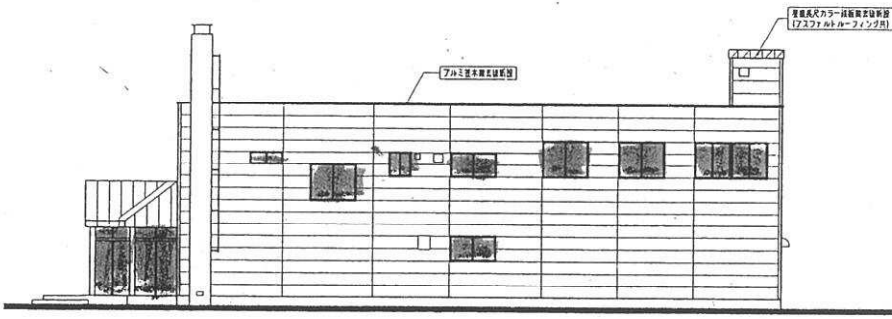


南立面図 SCALE 1:100

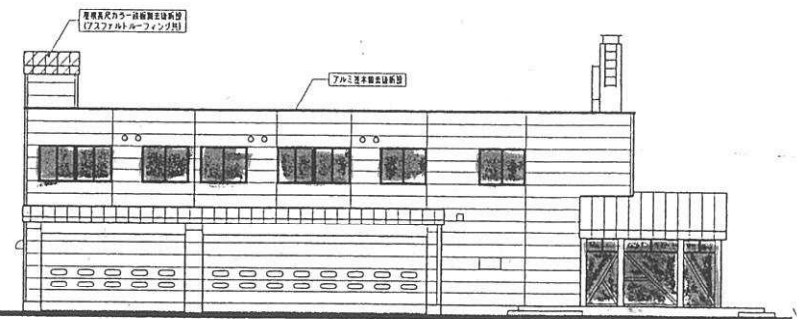



北立面図 SCALE 1:100

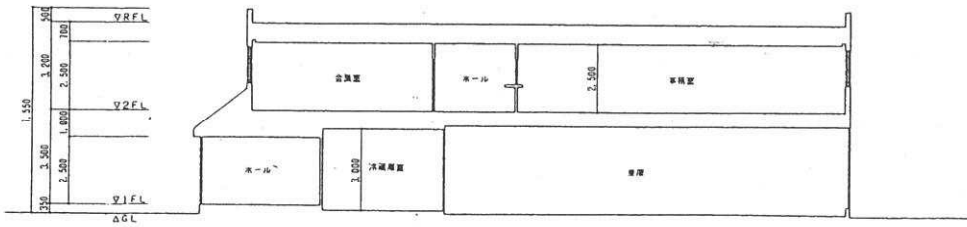




断面図 SCALE 1:100

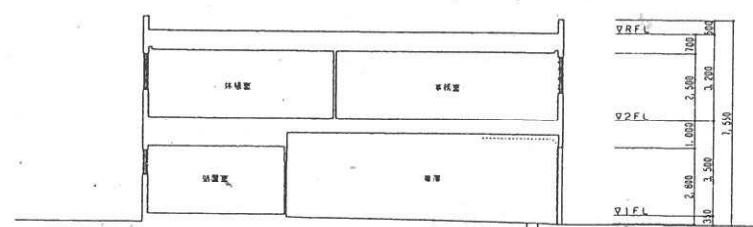

断面図 SCALE 1:100

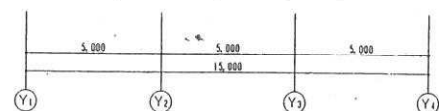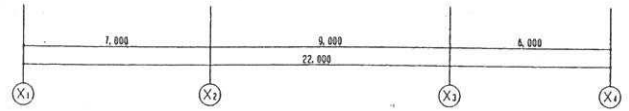

札幌市動物管理センター（本所）

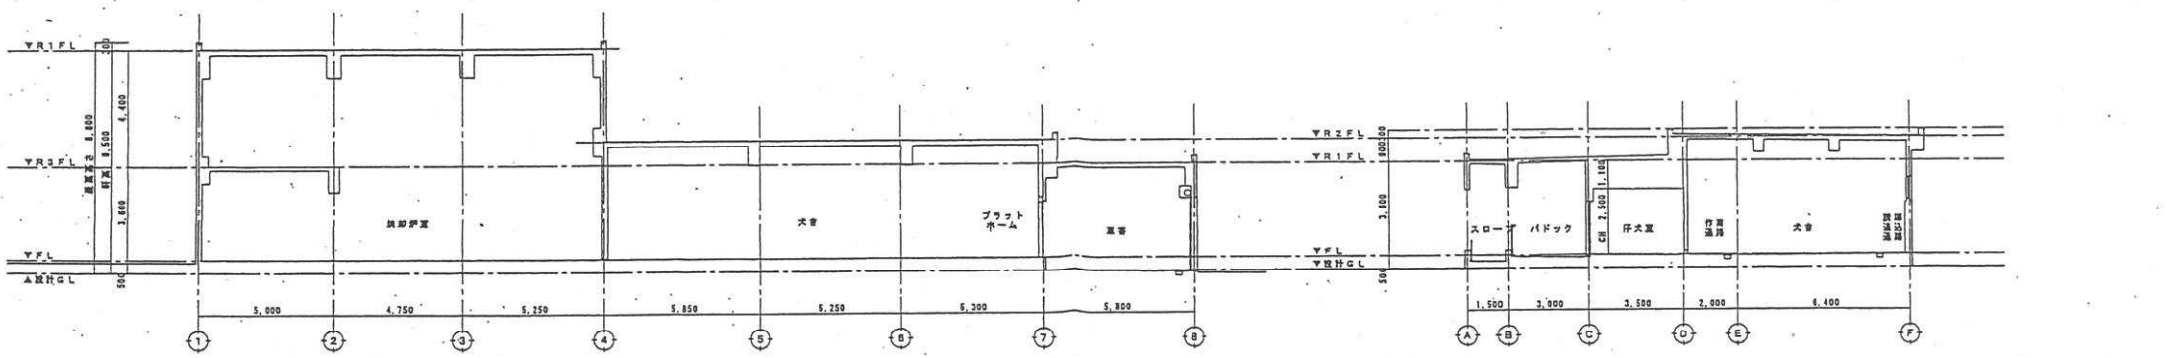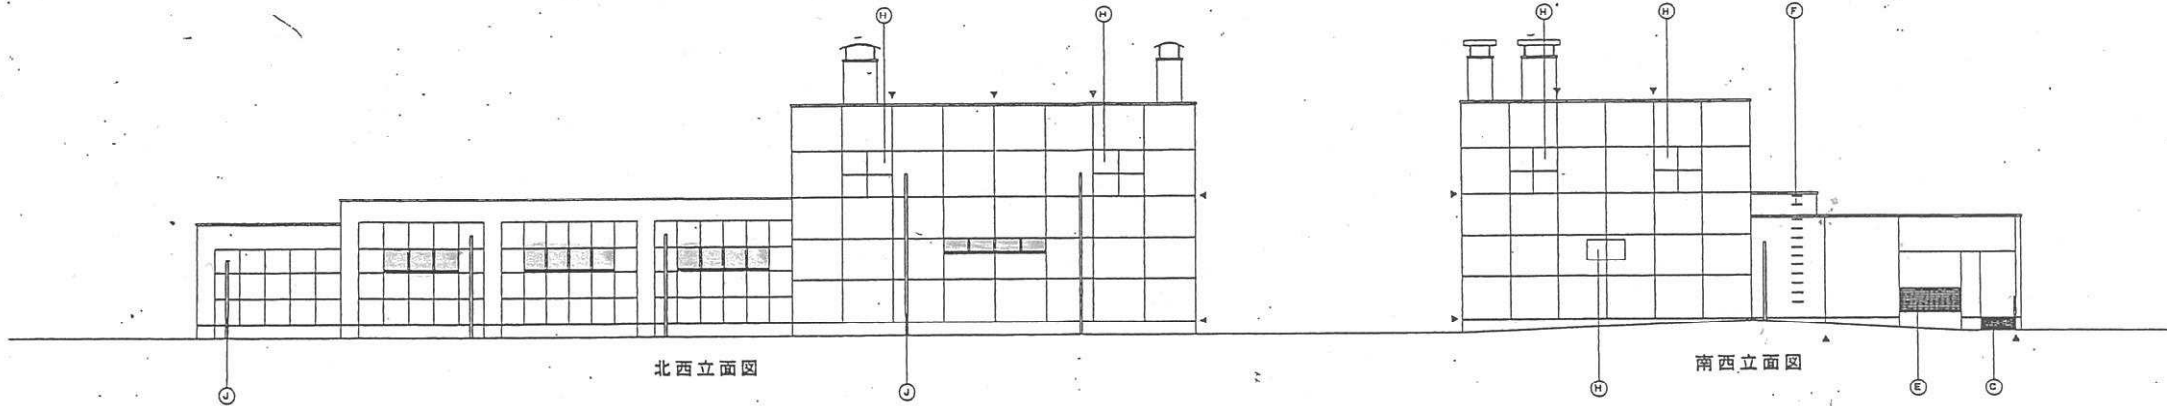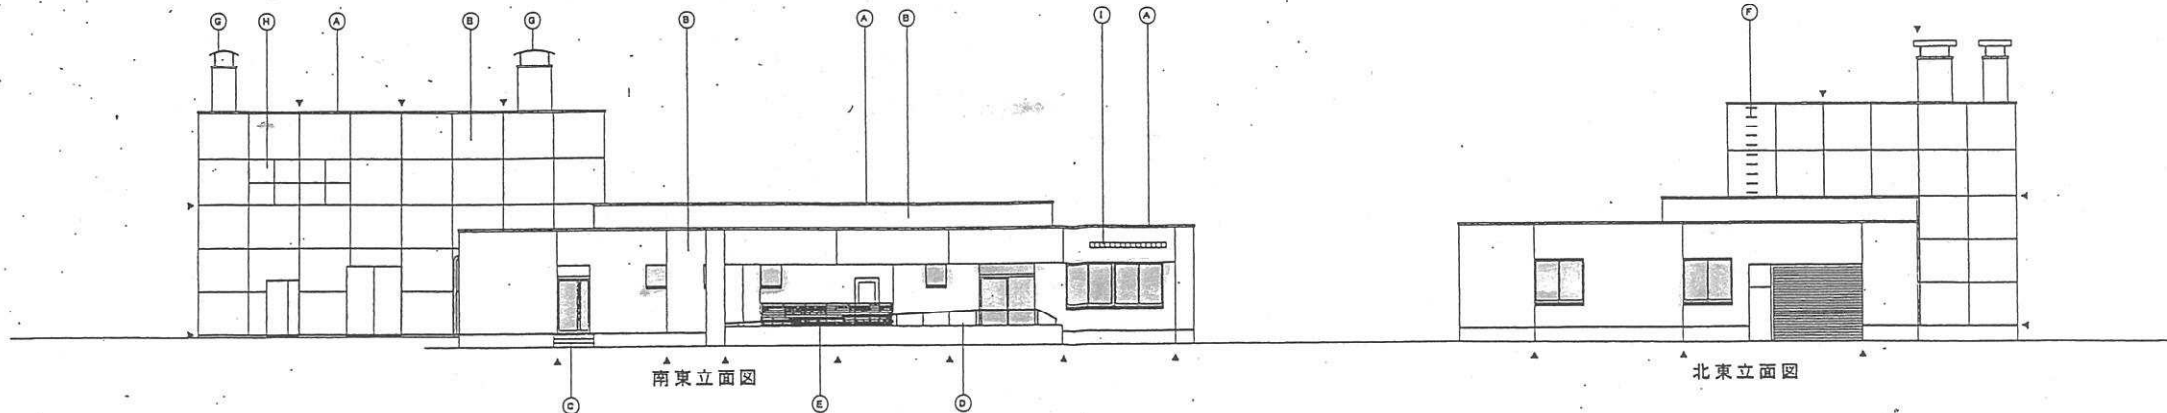

札幌市動物管理センター（福移支所）