


# 位置図


1:5,000

業務履行場所



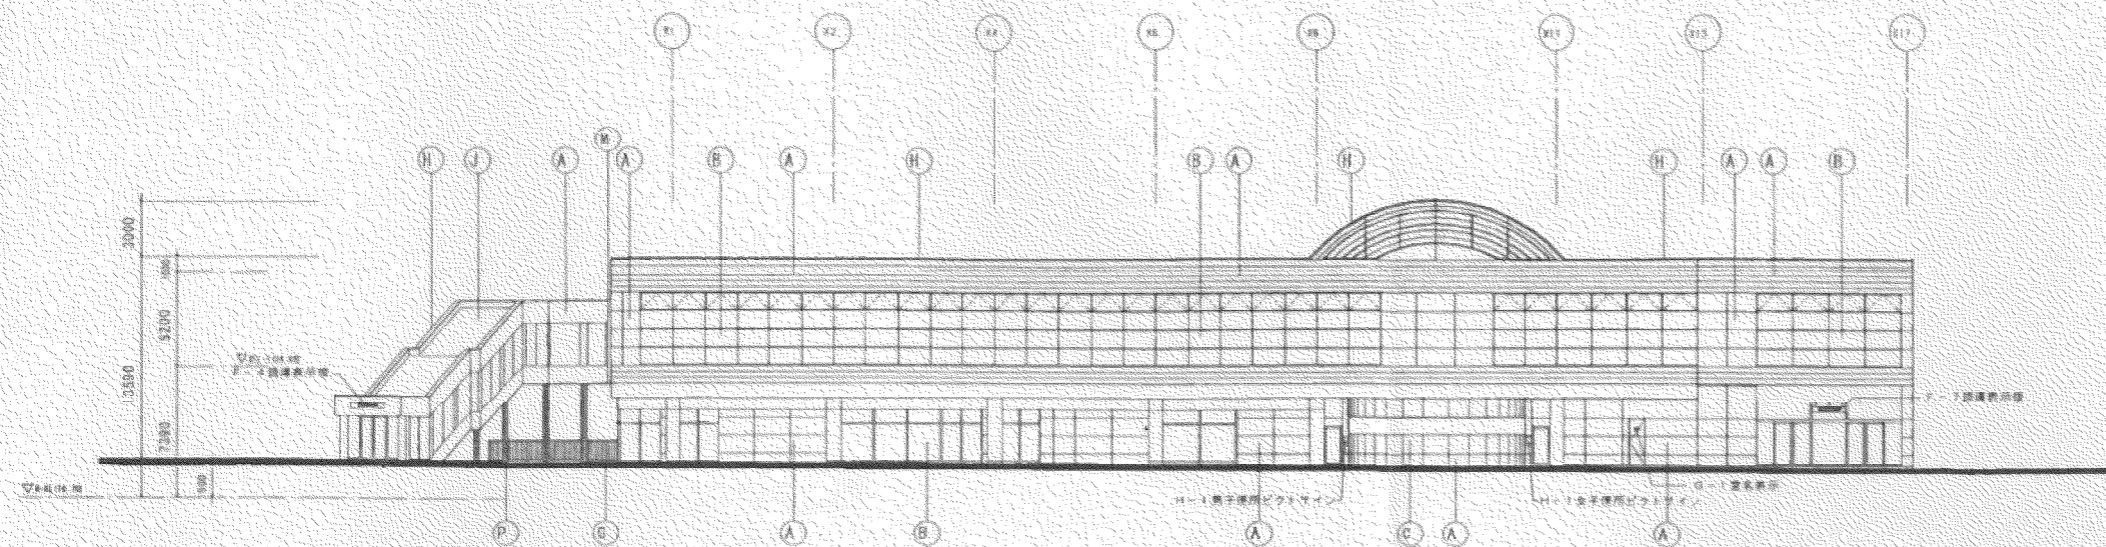


南立面図 S=1/200

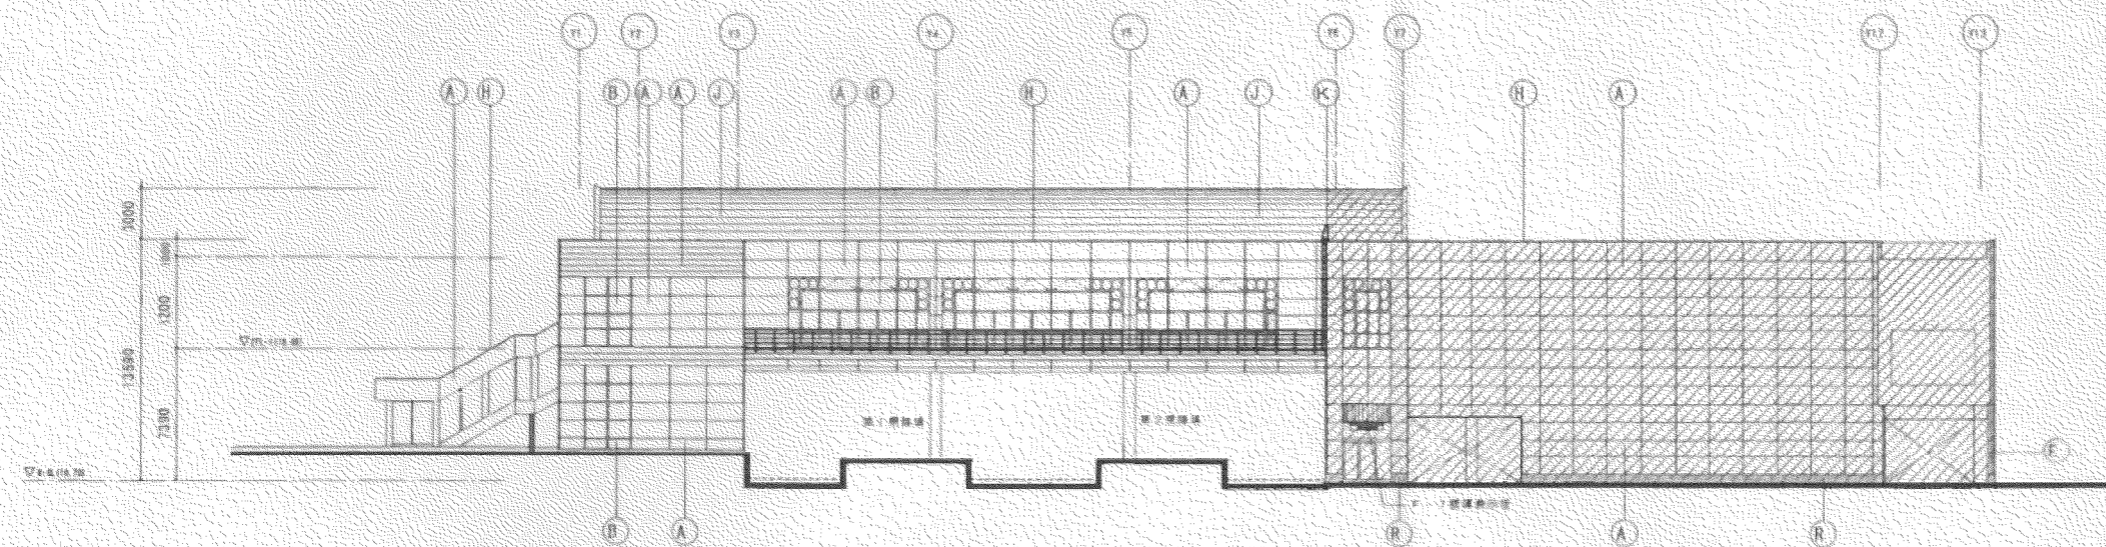


東立面図 S=1/200


竣工図		名称	
図名	南立面図	図番	1/200

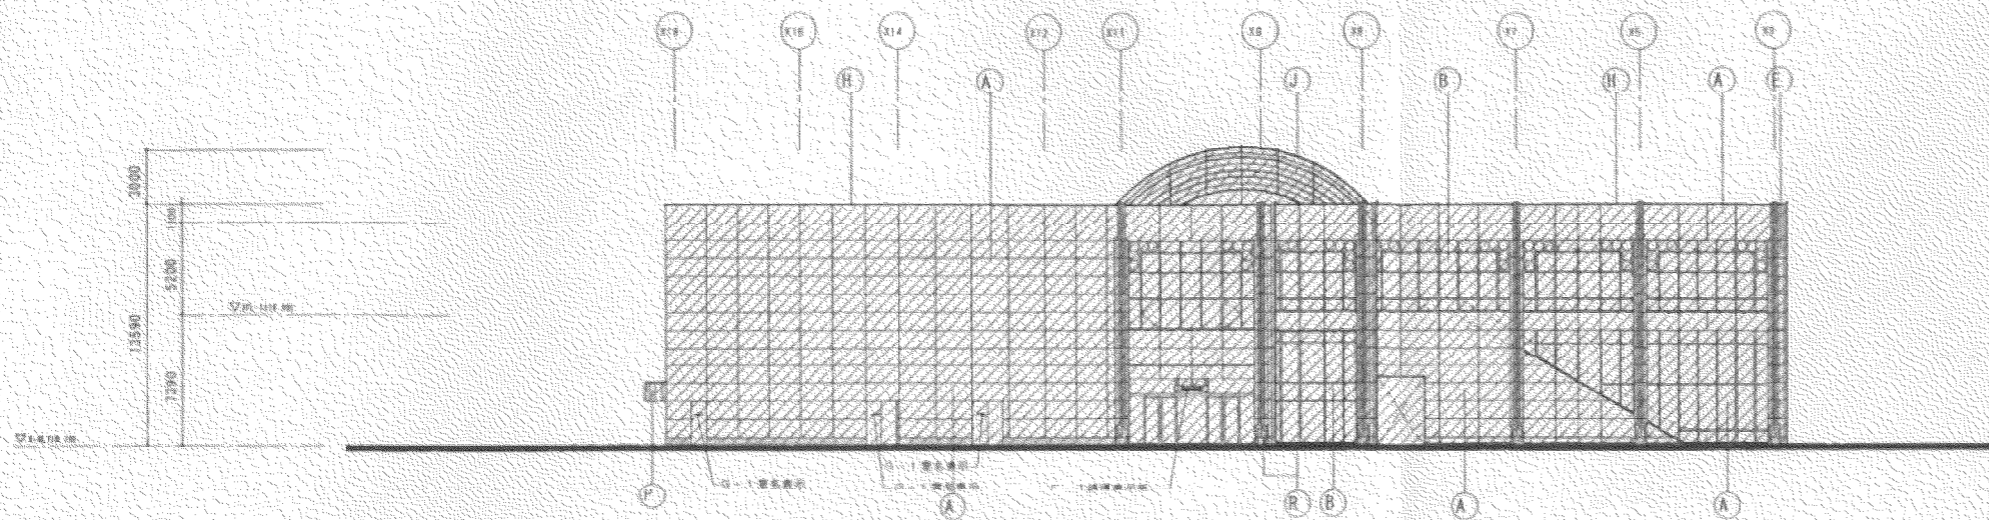


北立面図 S=1/200

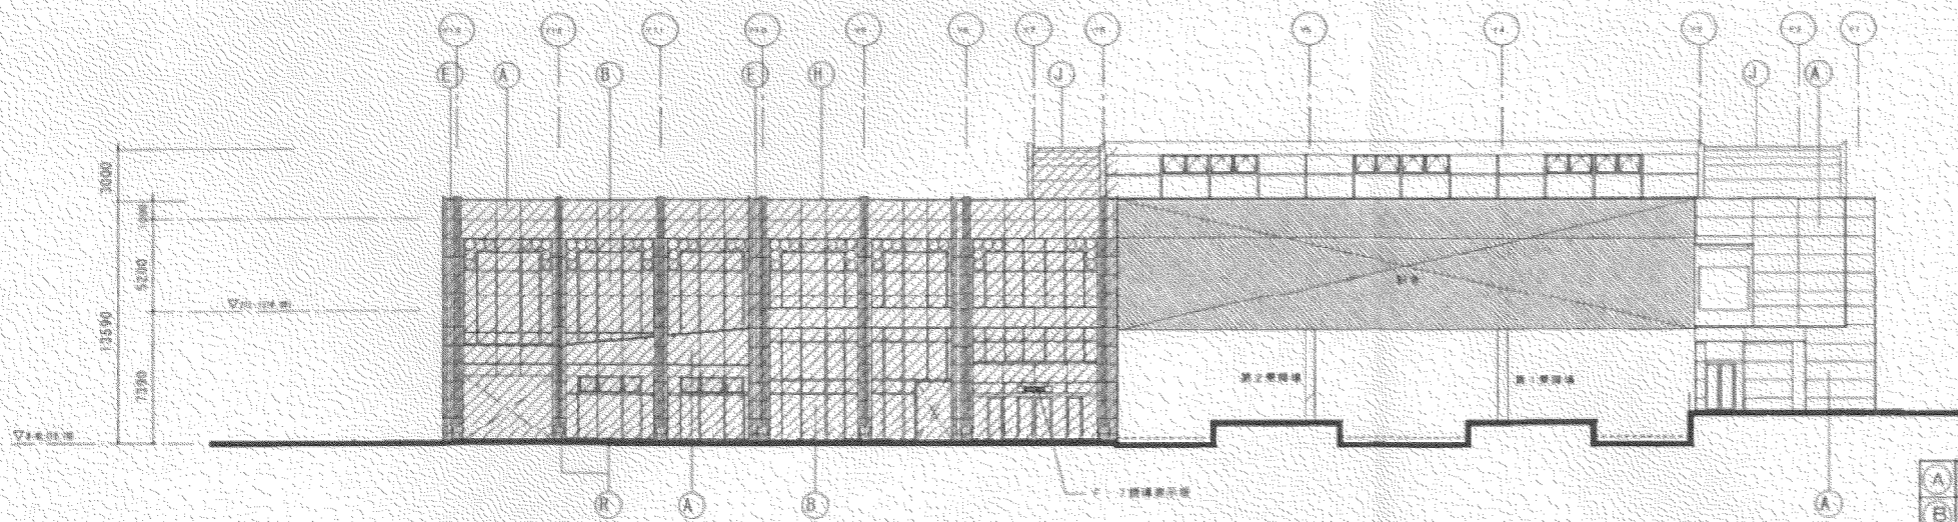


西立面図 S=1/200


竣工図		図名	
工種名		図名	
図番		図番	
立図		図番	

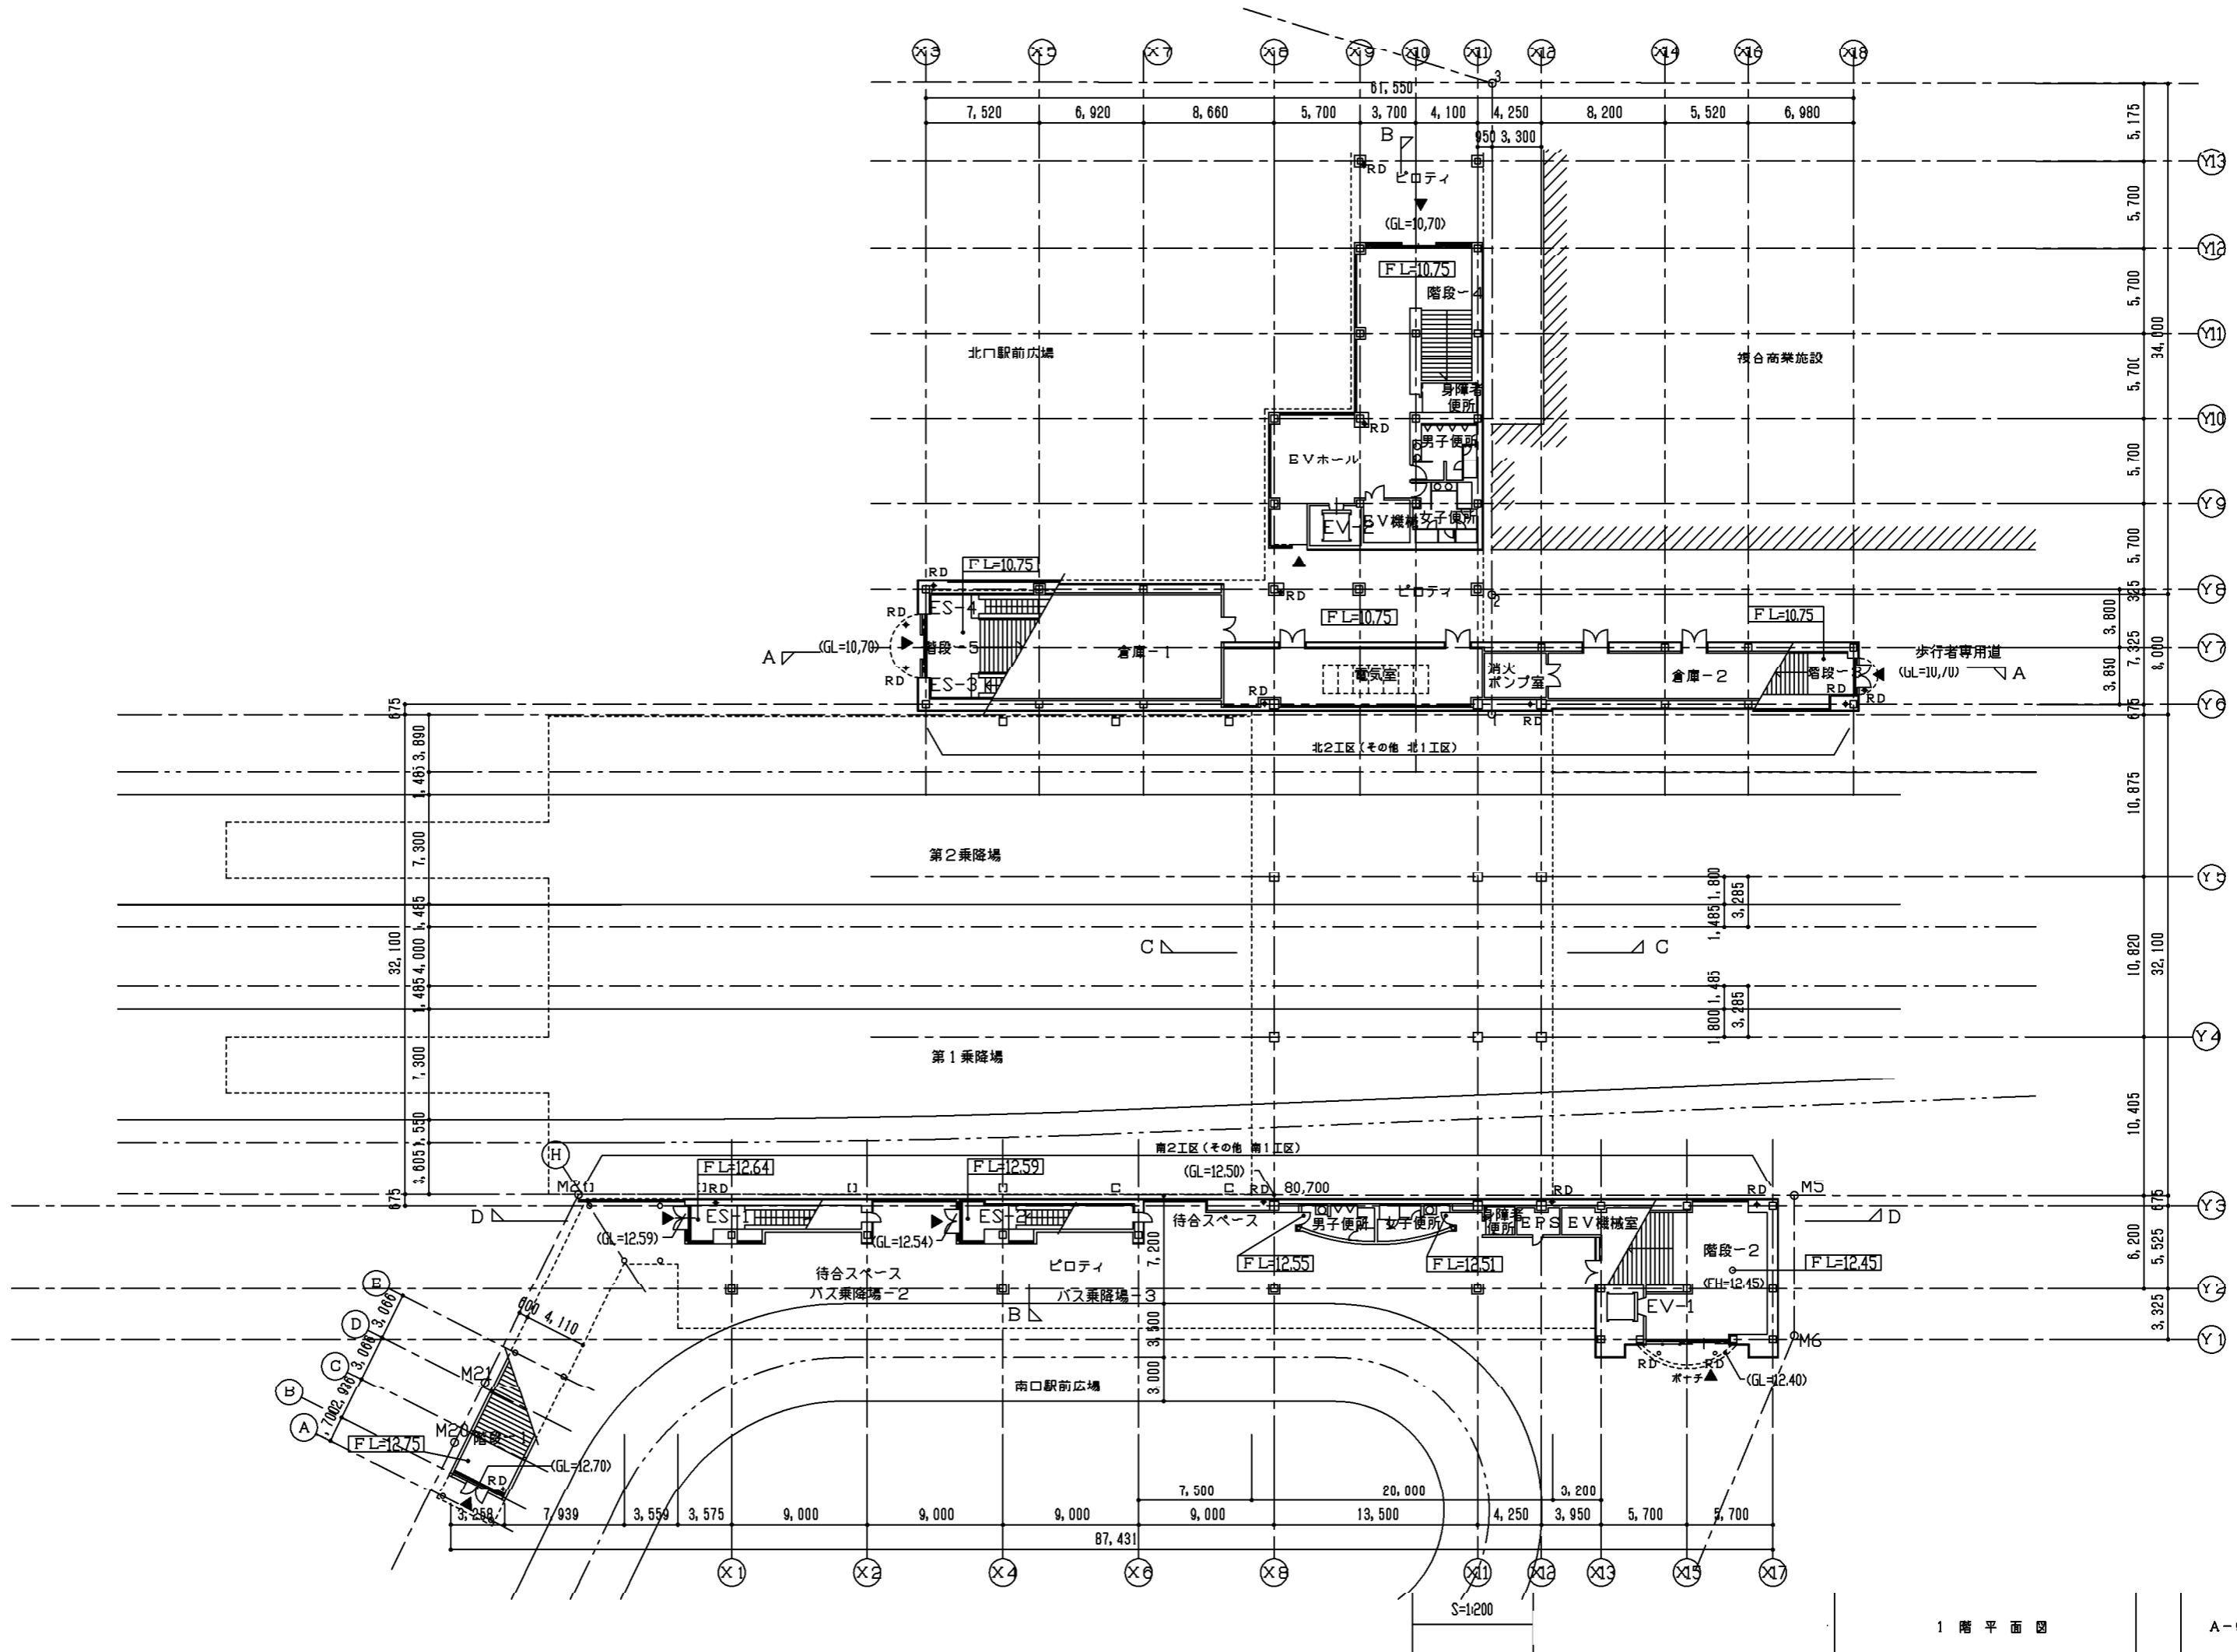



1 階 平 面 図

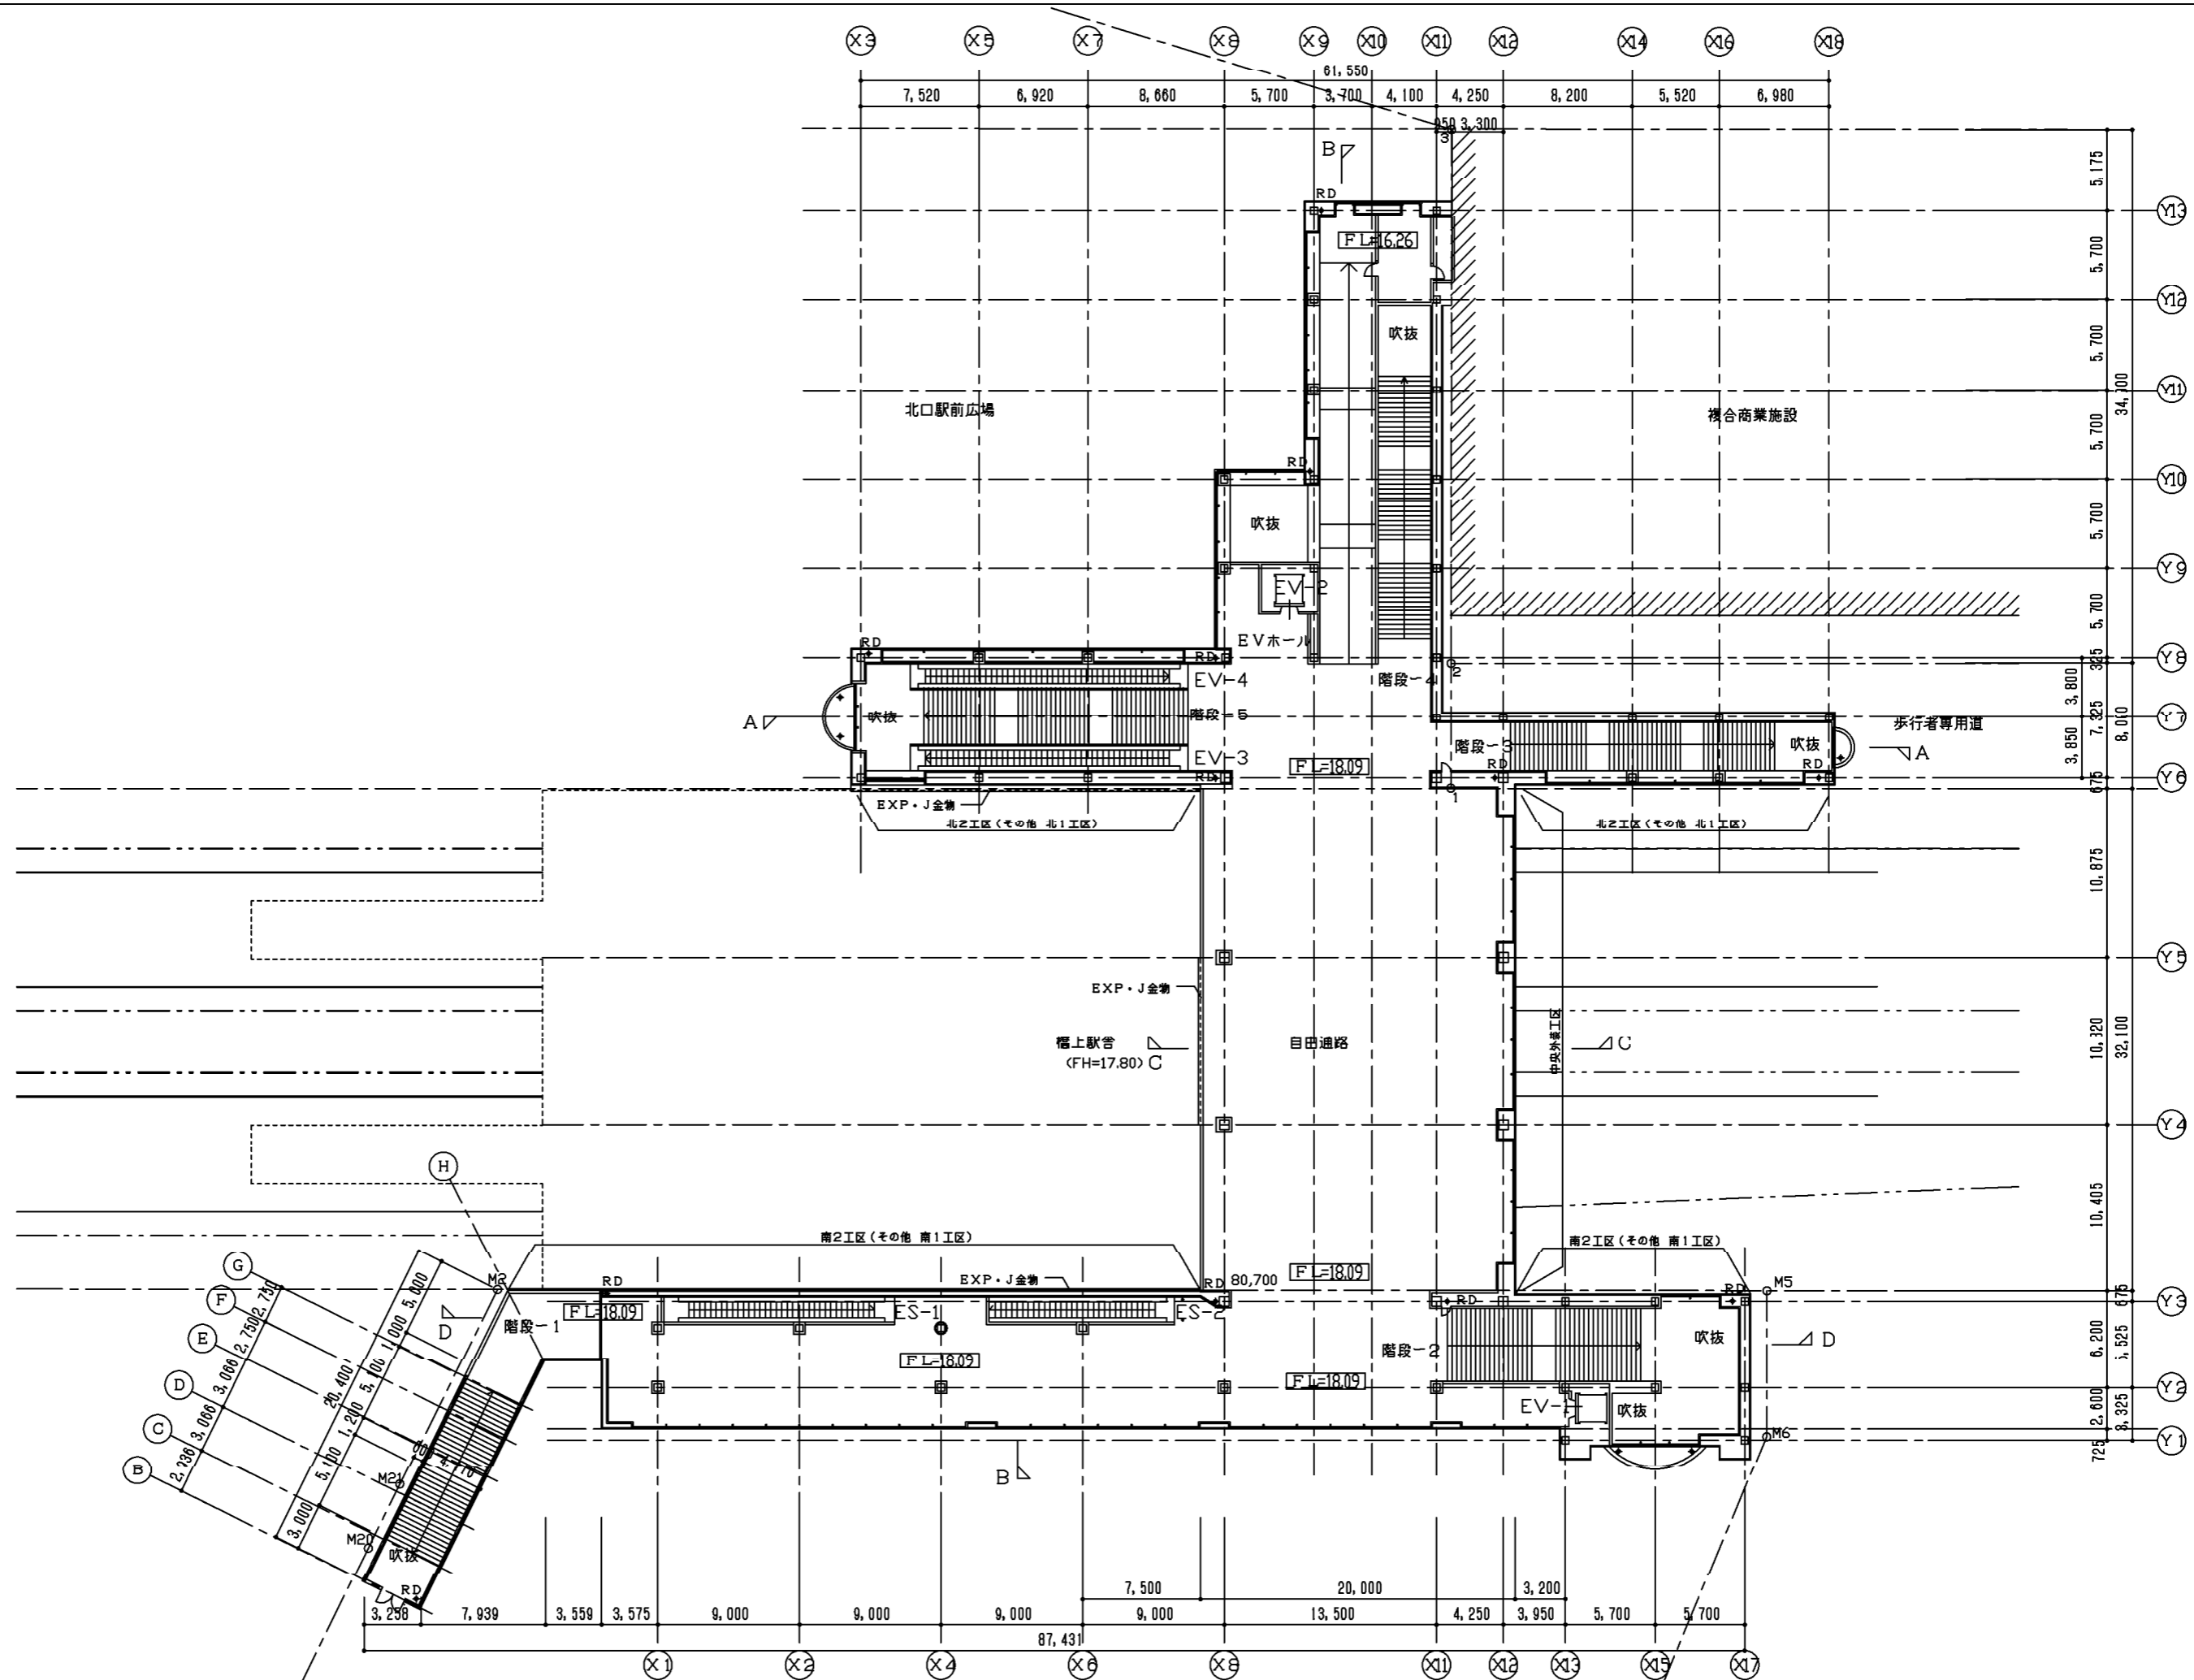

# 屋上定期清掃

(1,260 m<sup>2</sup>)

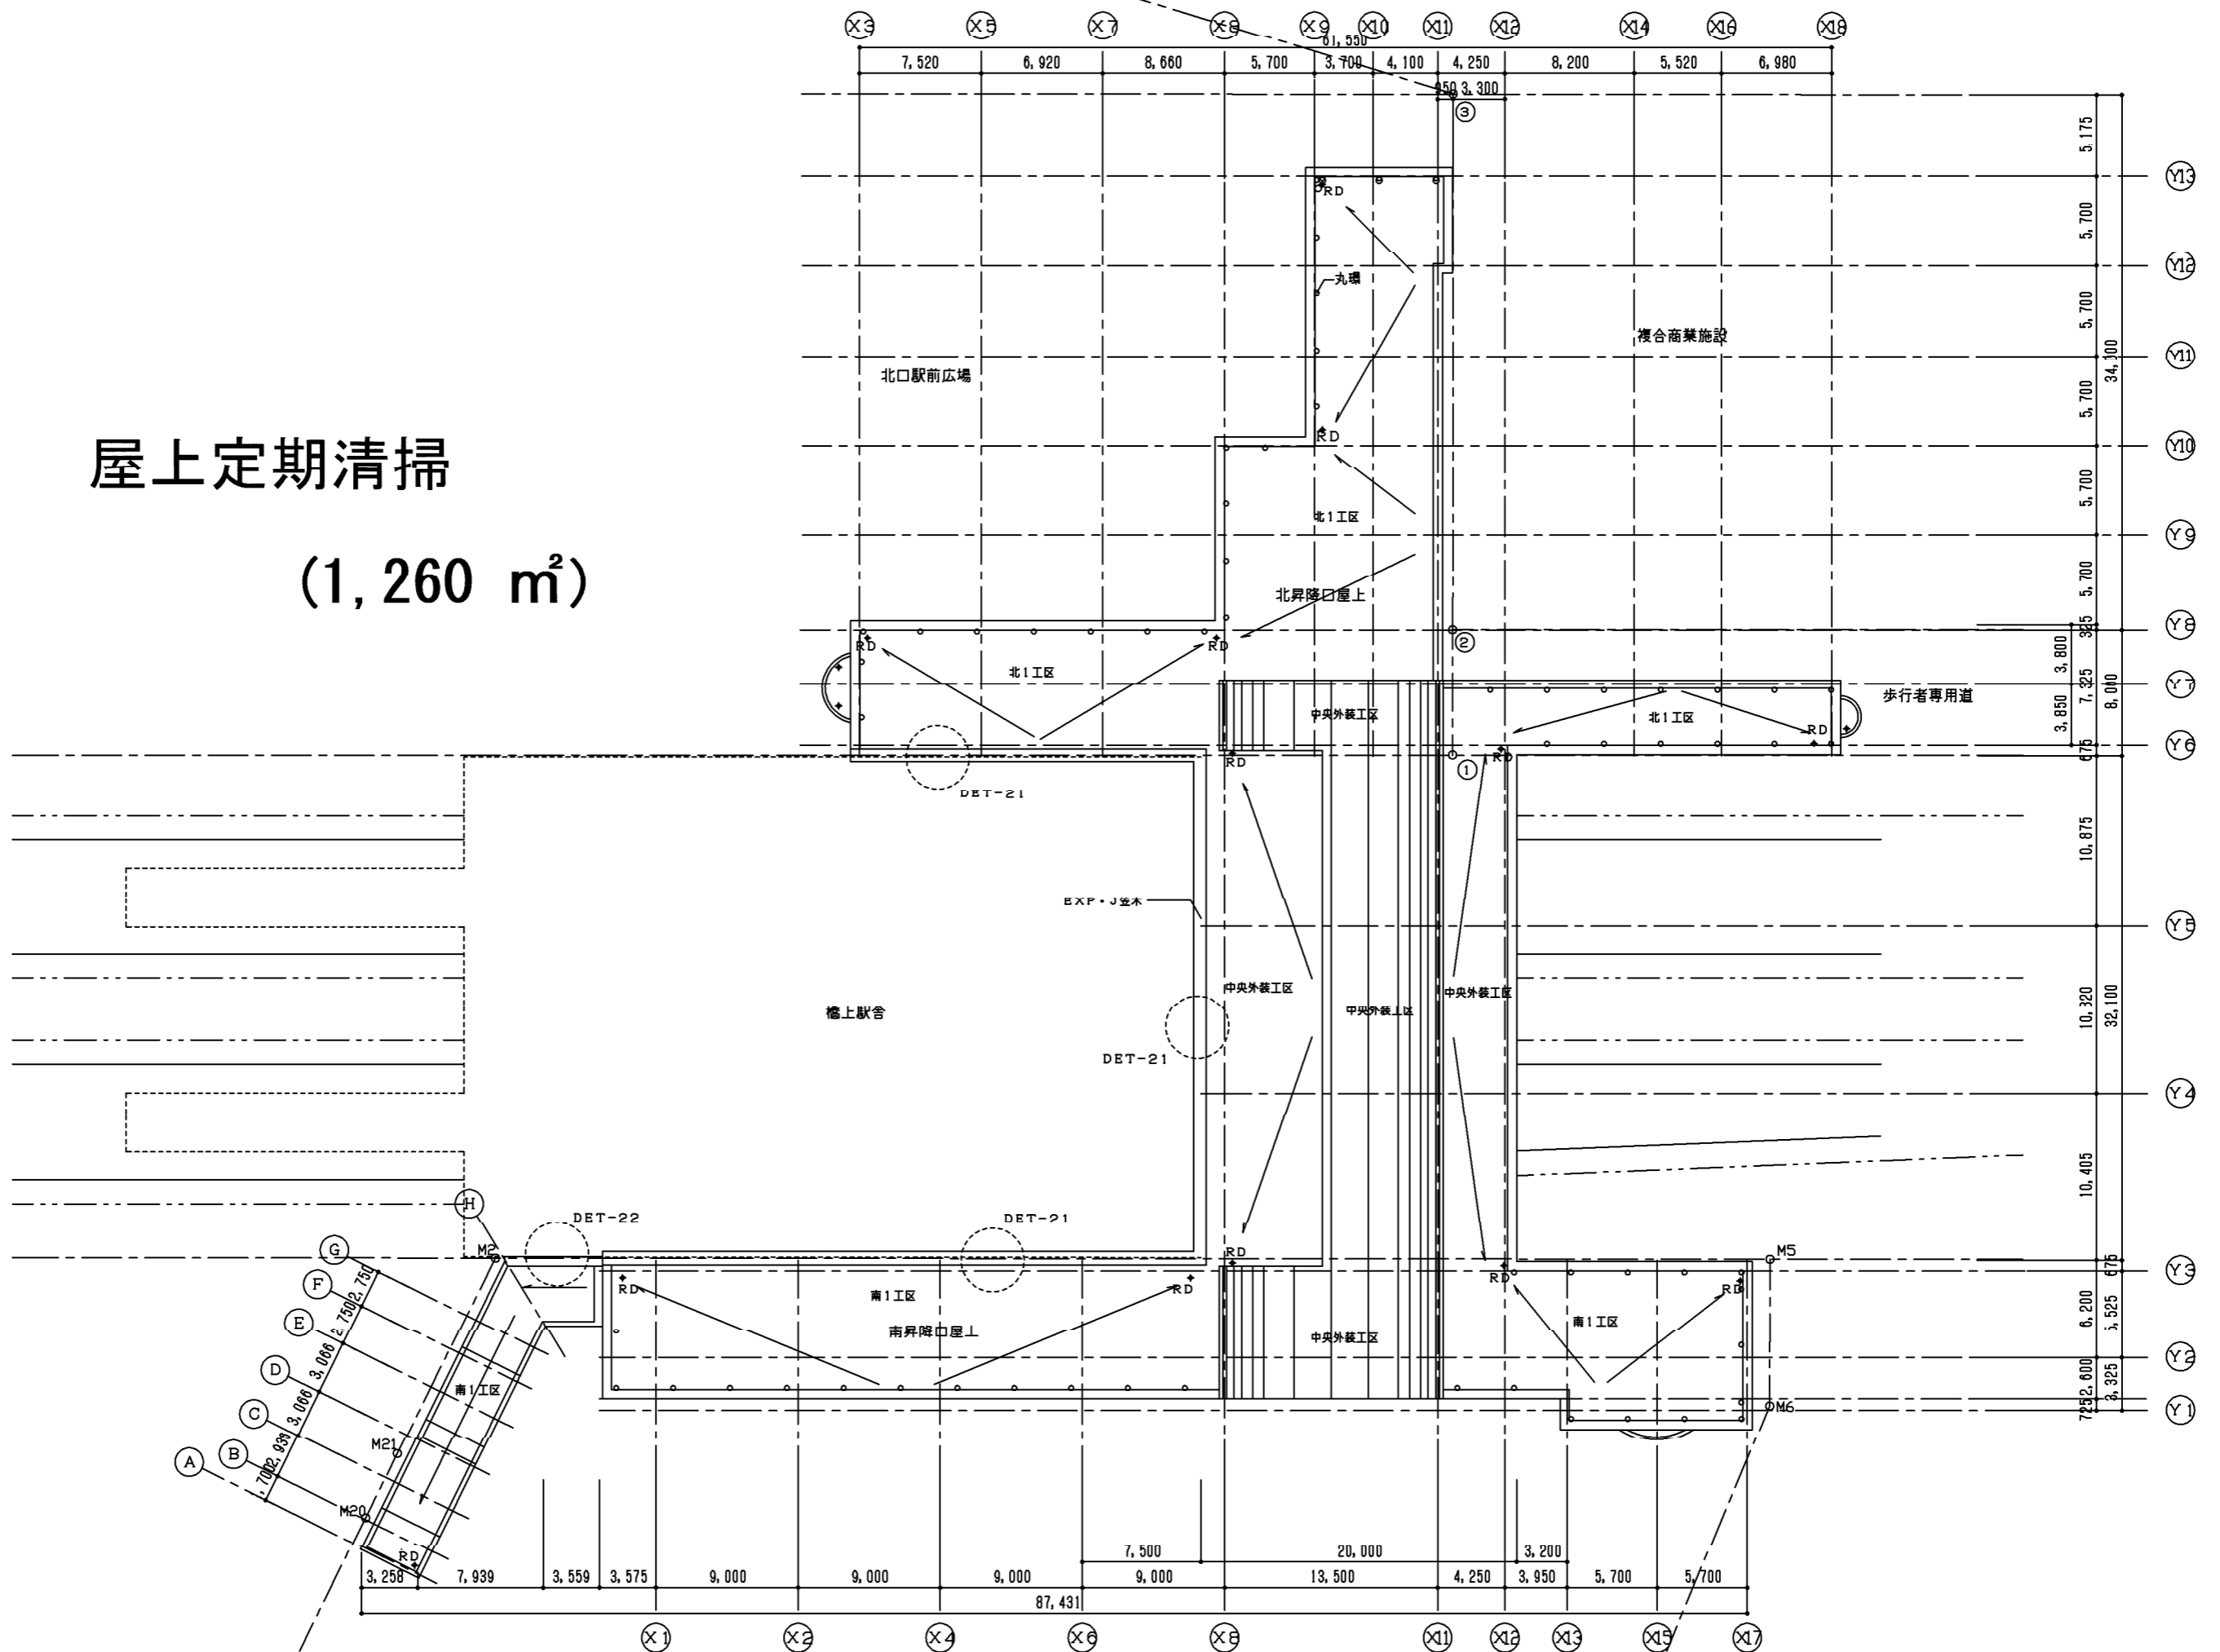


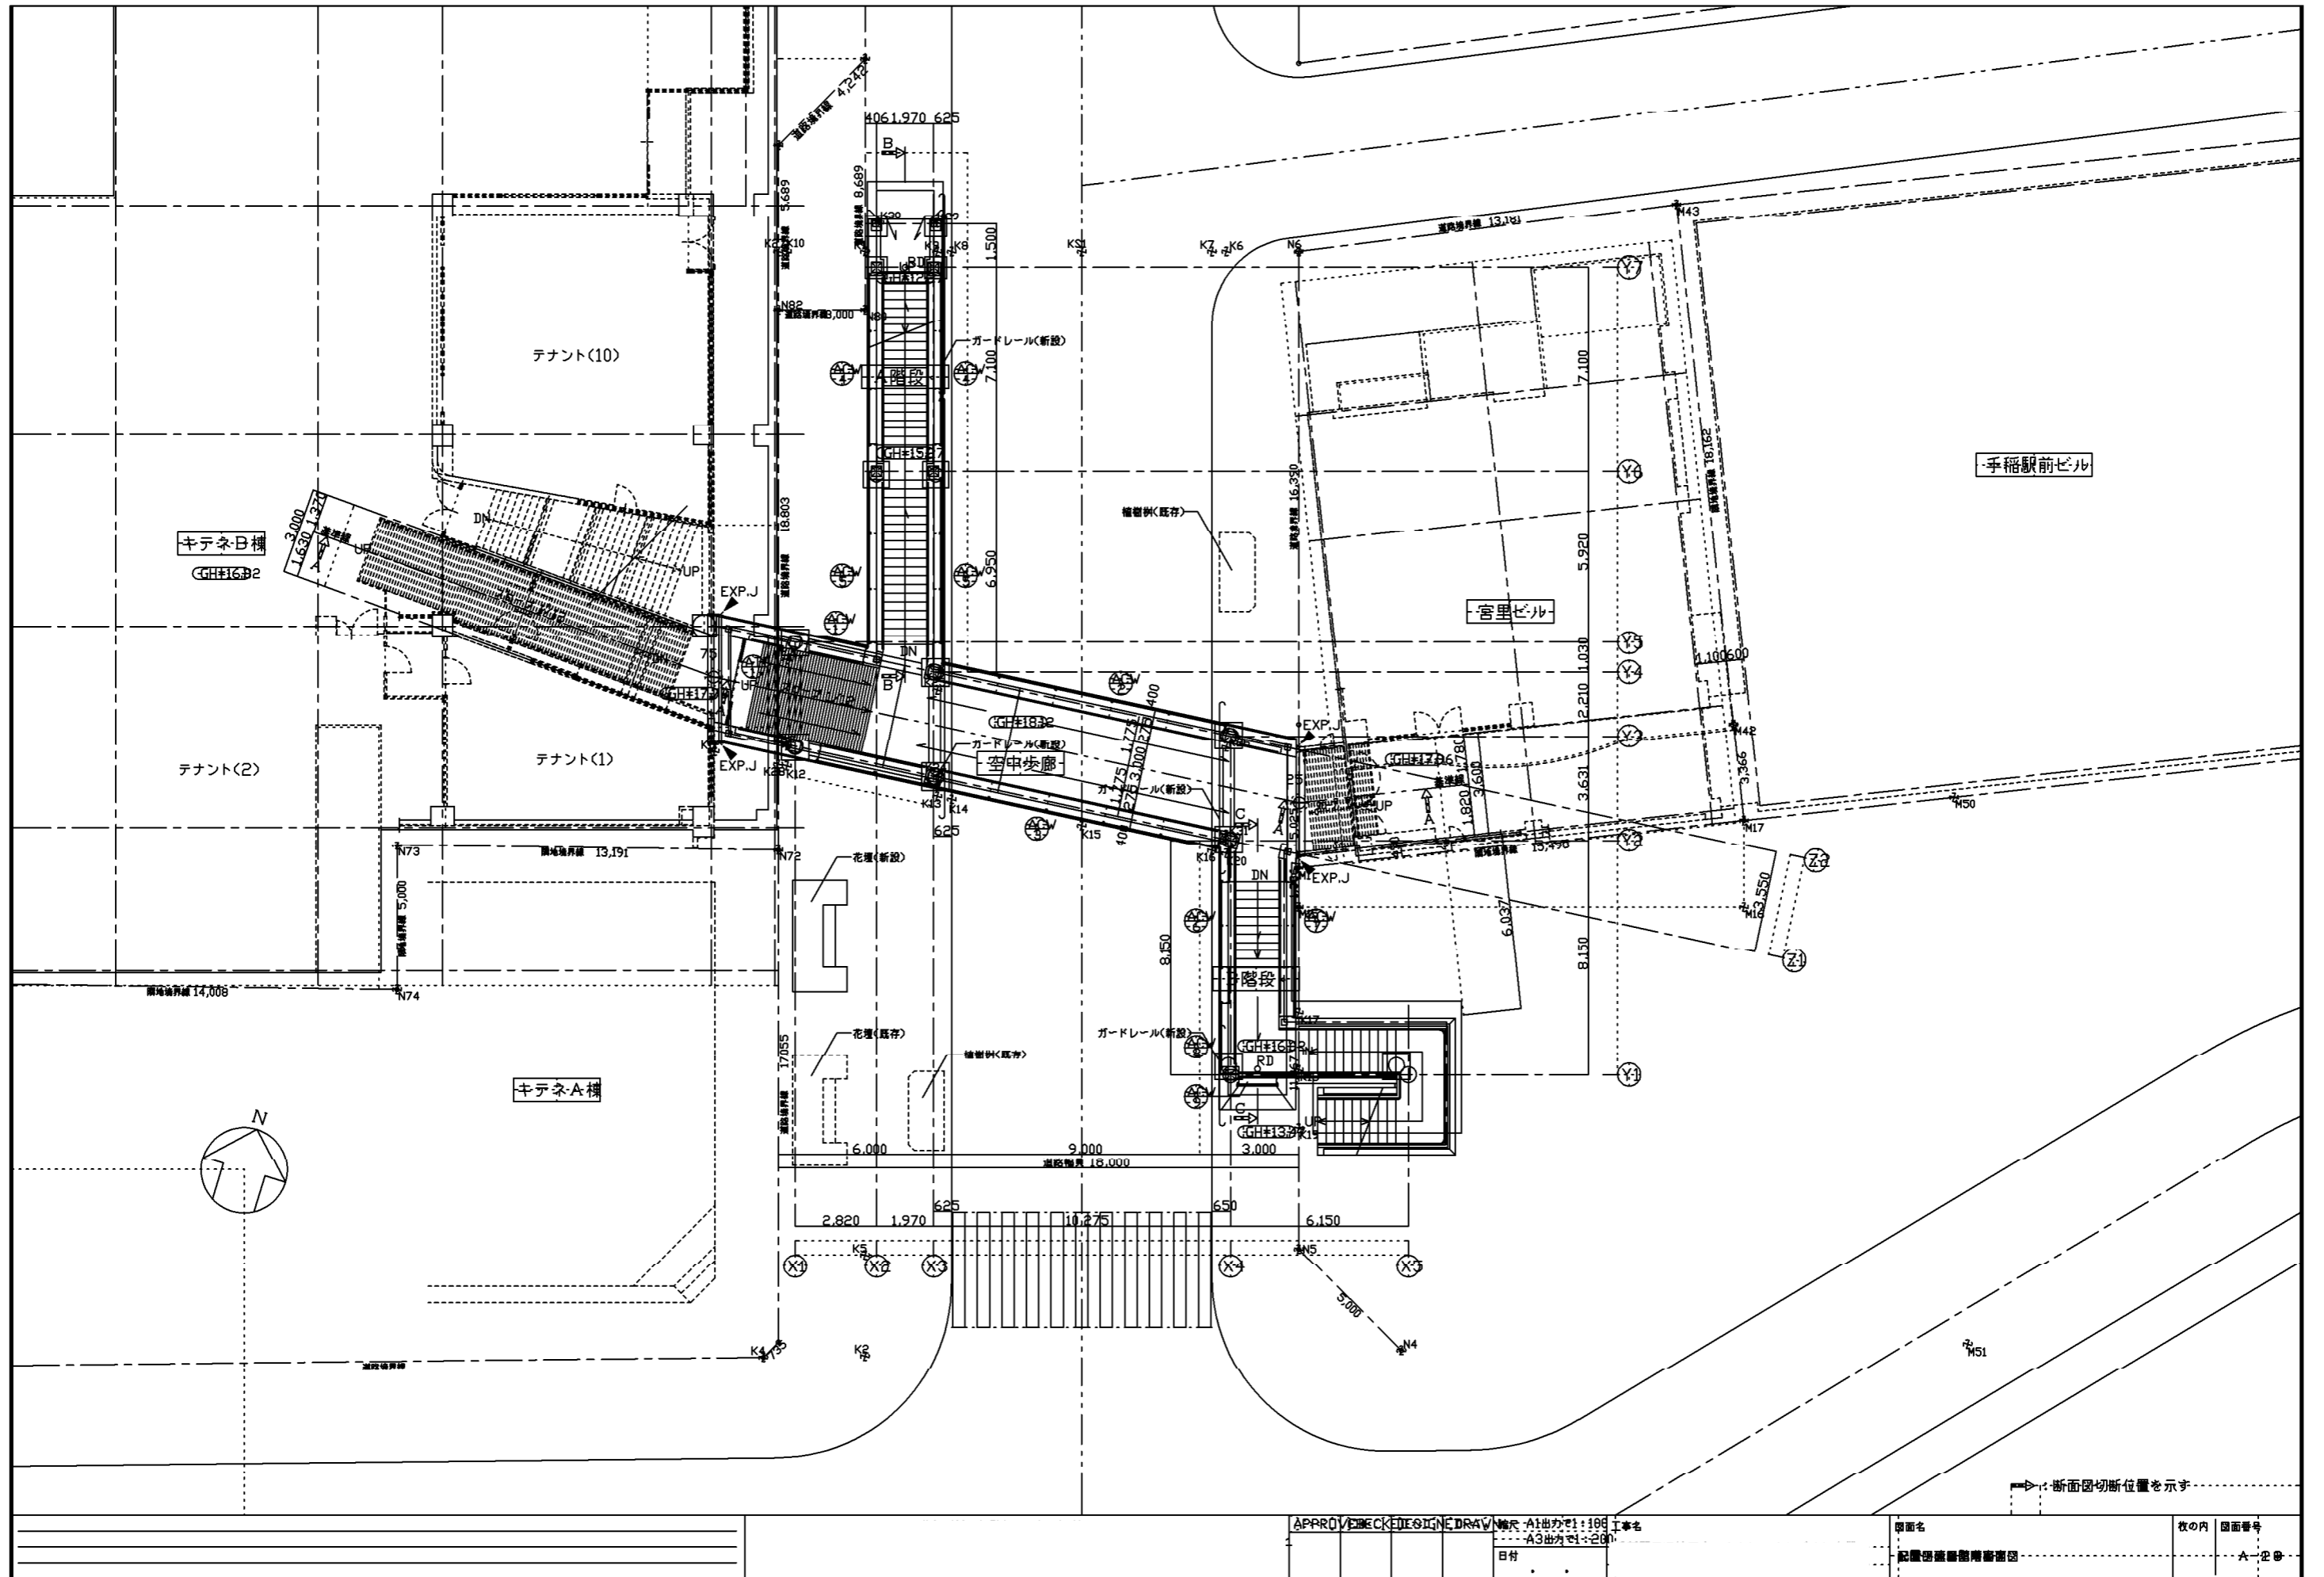


断面図切断位置を示す

APPROVED CHECKED ENGINEER DRAW 輸入 A1出カ1:100 工事名  
 日付


図面名	枚の内	図面番号

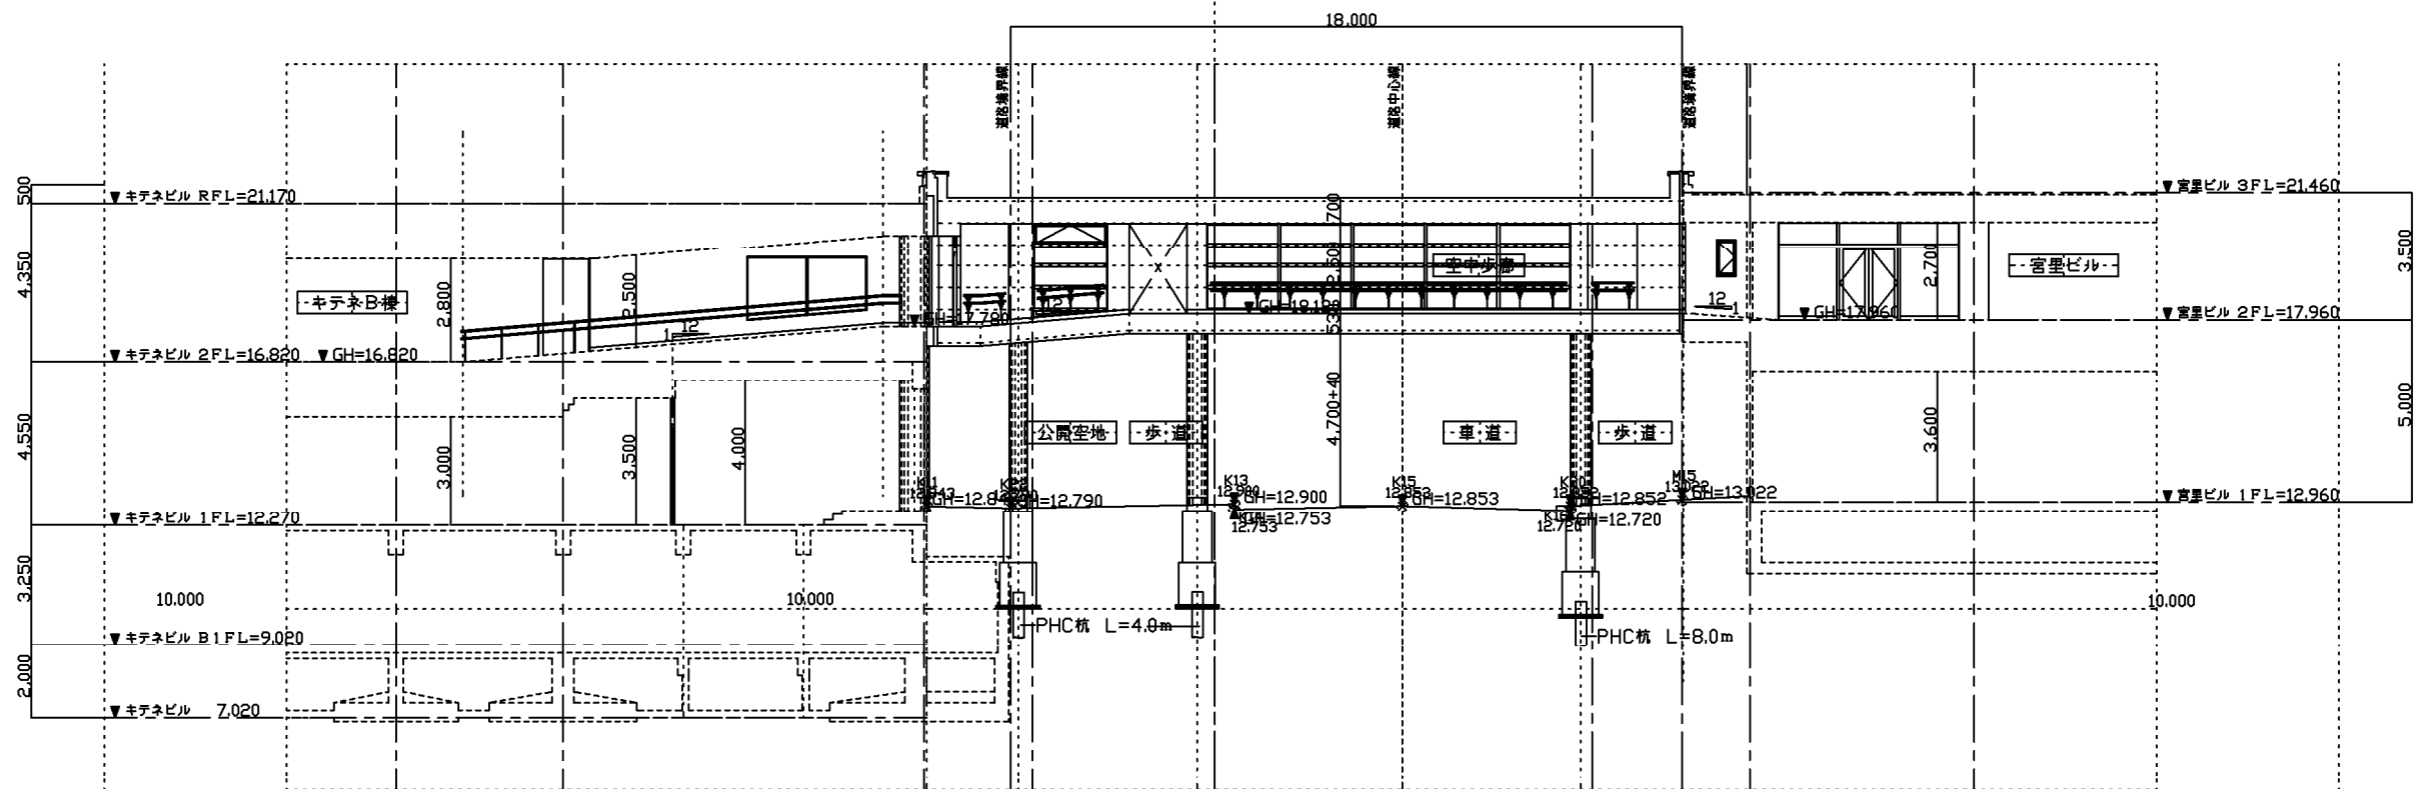

---A-A 断面図---

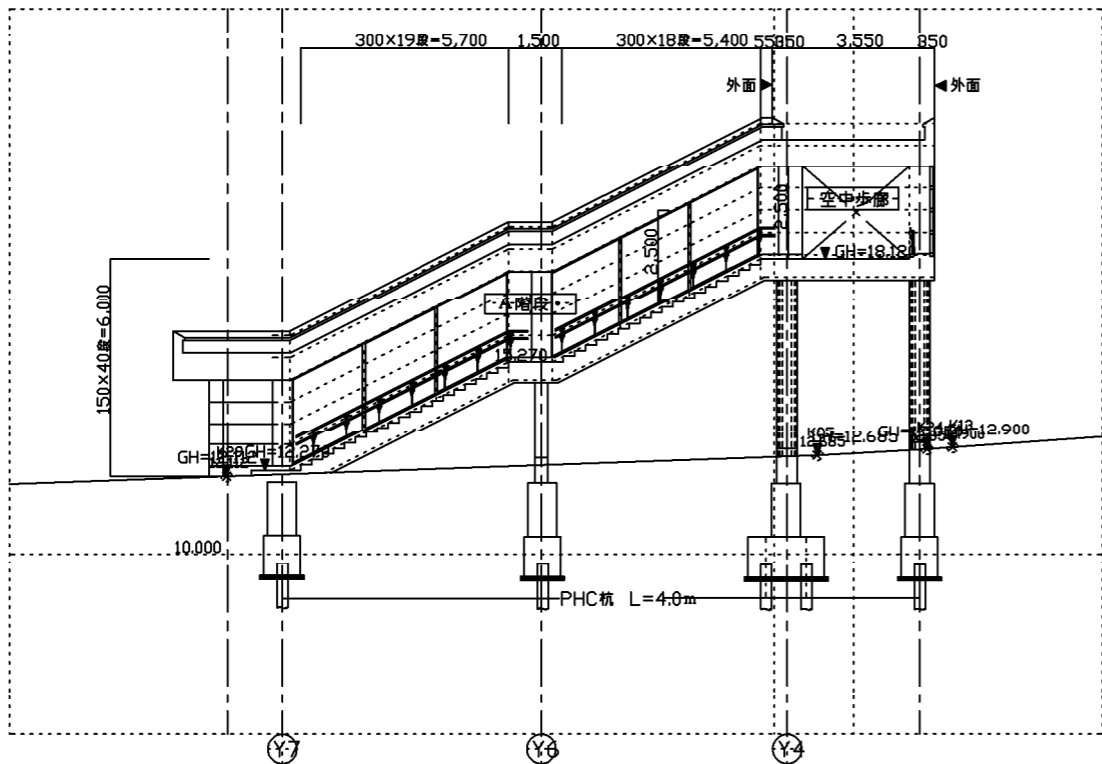

---B-D 断面図---

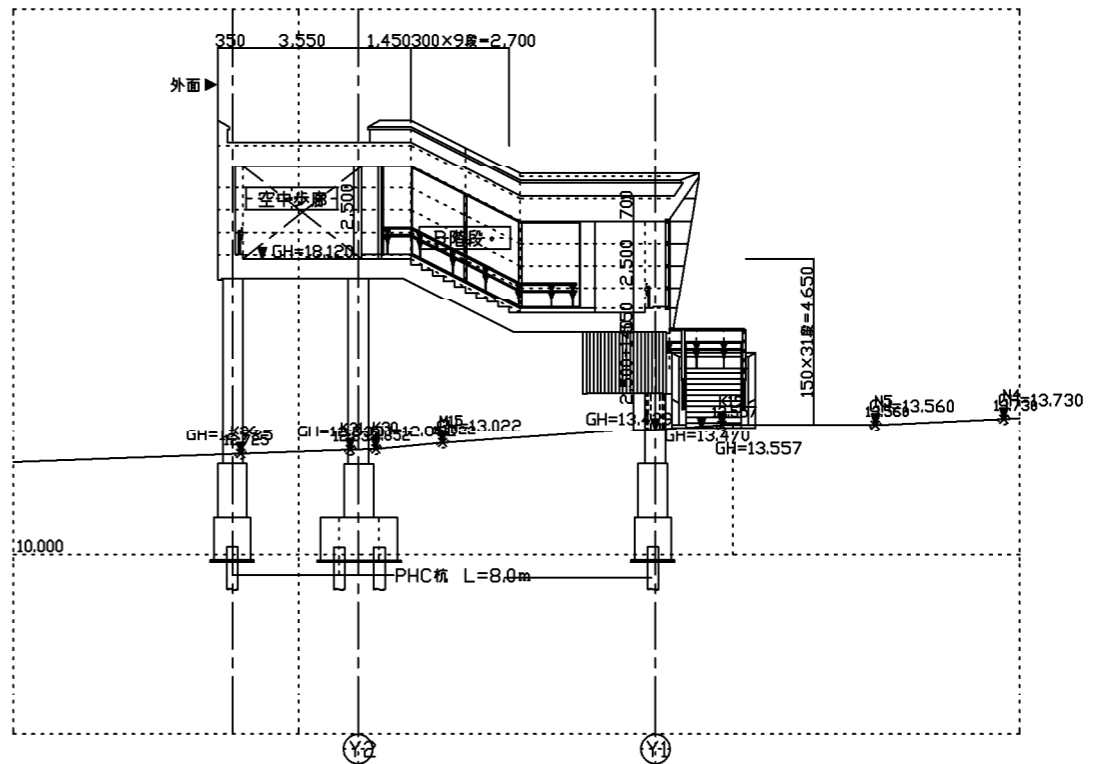


---C-C 断面図---



道路区域及び幅員延長以外の記載事項は参考です。法的根拠を有するものではありません。

# 修景広場見取図

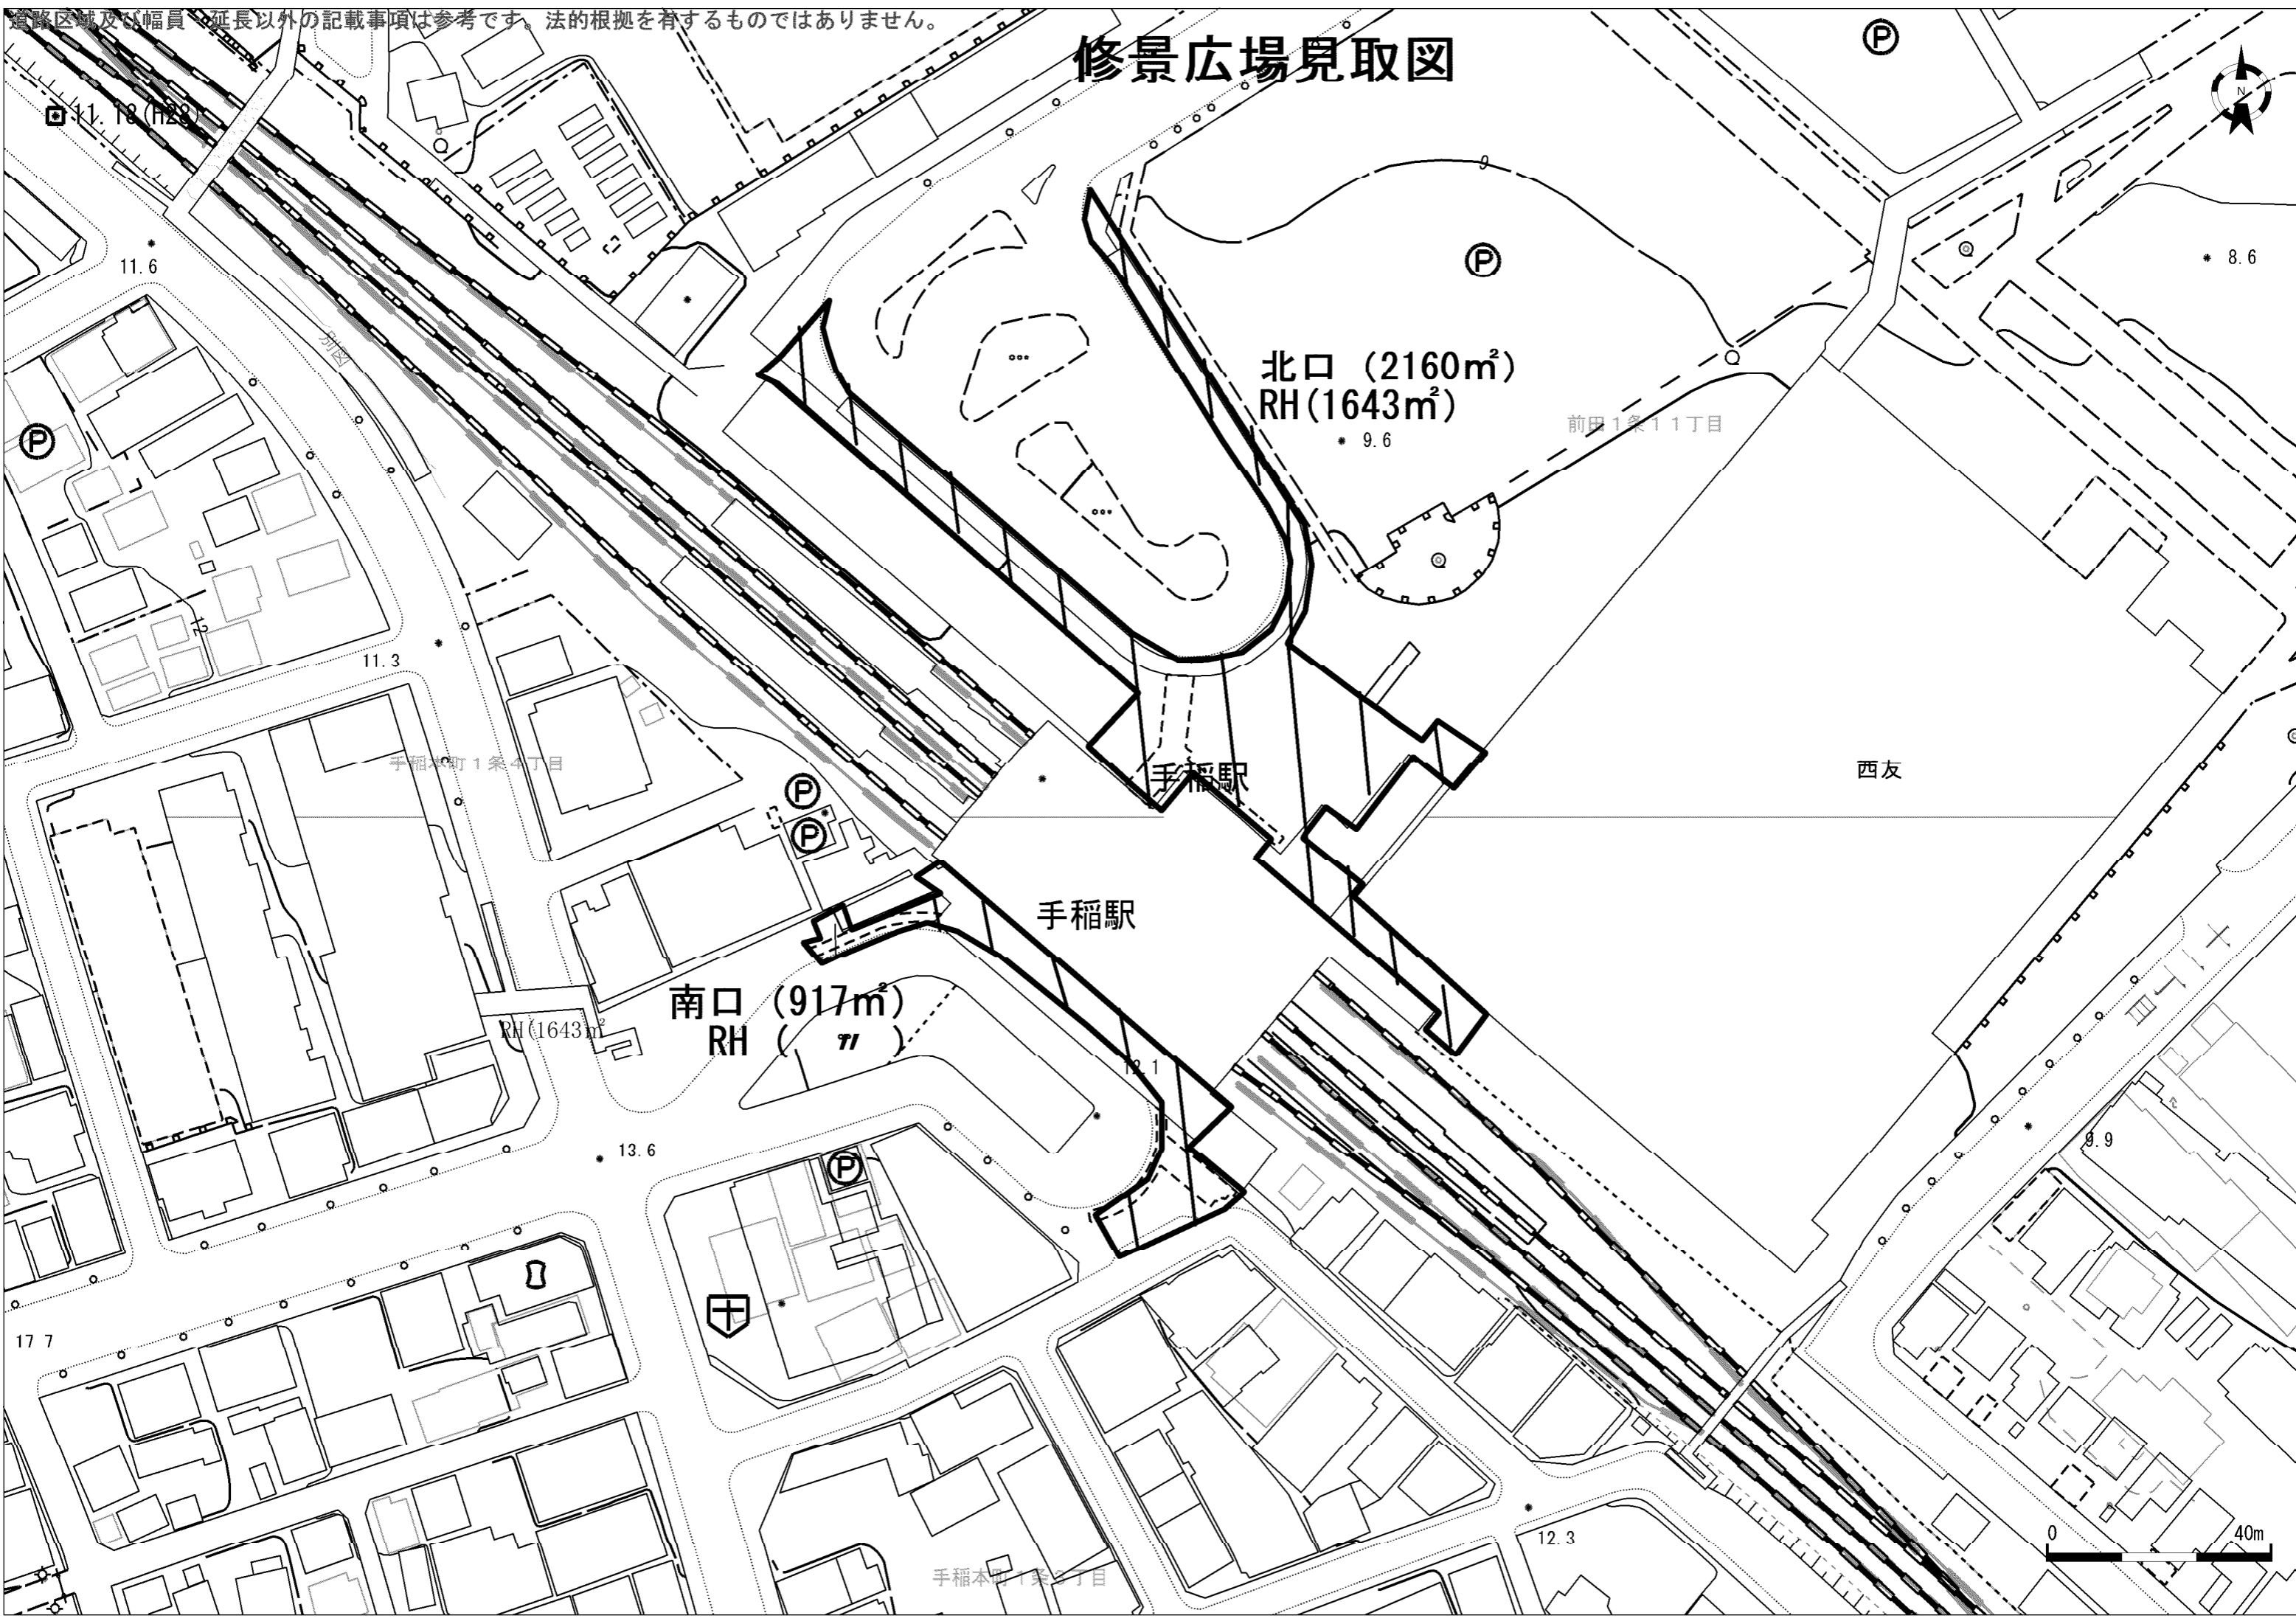

北口 (2160m<sup>2</sup>)  
RH (1643m<sup>2</sup>)  
● 9.6

南口 (917m<sup>2</sup>)  
RH ( )  
● 13.6

手稲駅

手稲駅

前田1条11丁目

手稲本町1条4丁目

西友

手稲本町1条1丁目

