



工事場所：札幌市中央区南22条西13丁目1-4

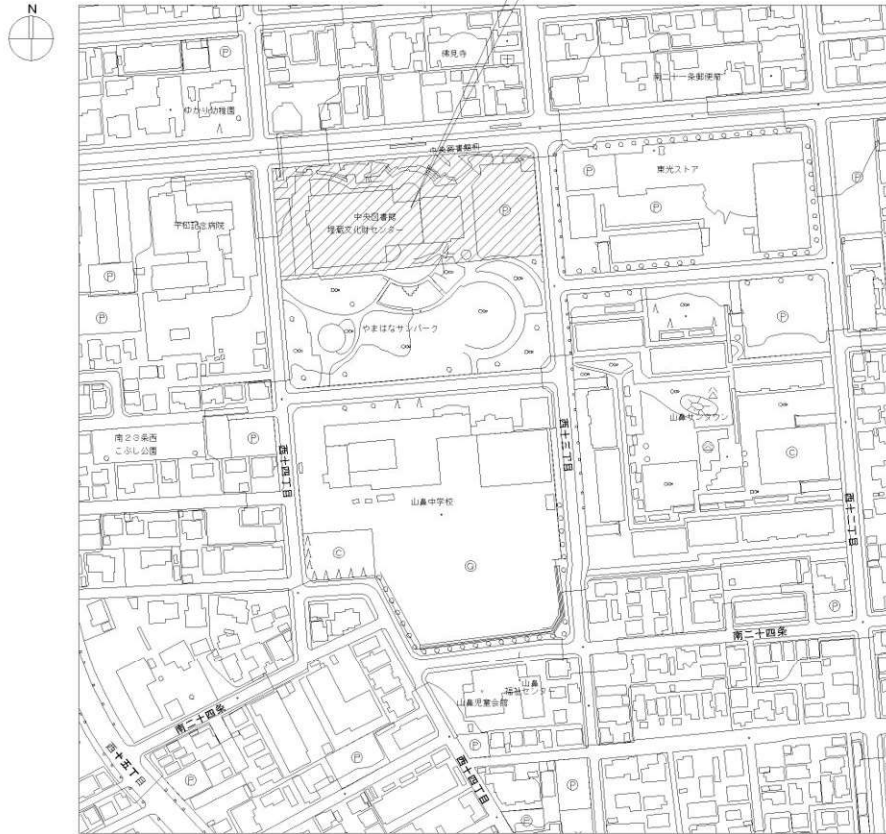



付近見取図 1:1500

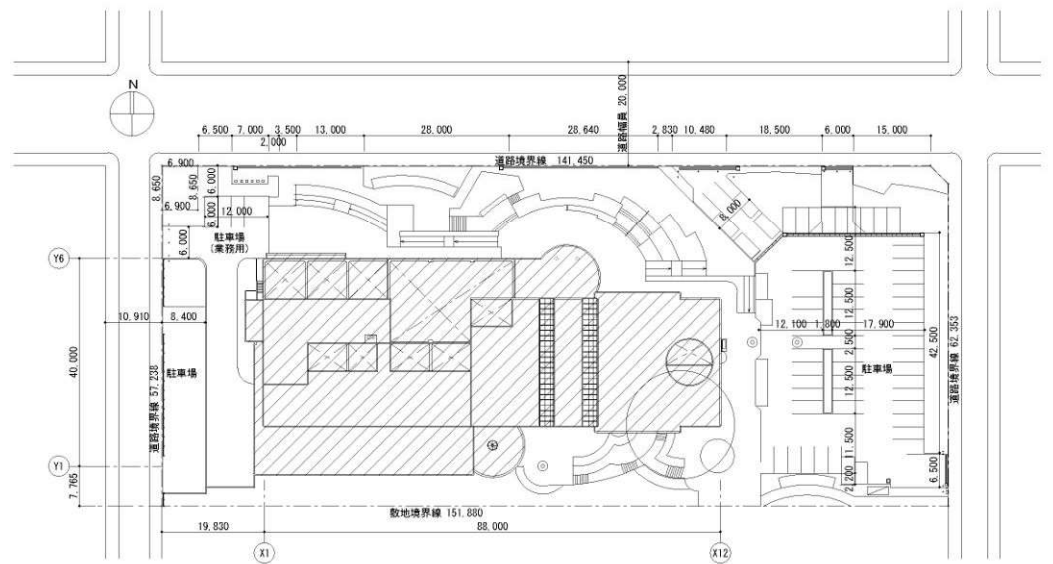

配置図 1:500

工事範囲



図面名
 付近見取図・配置図・改修概要

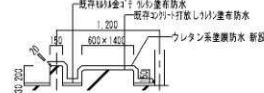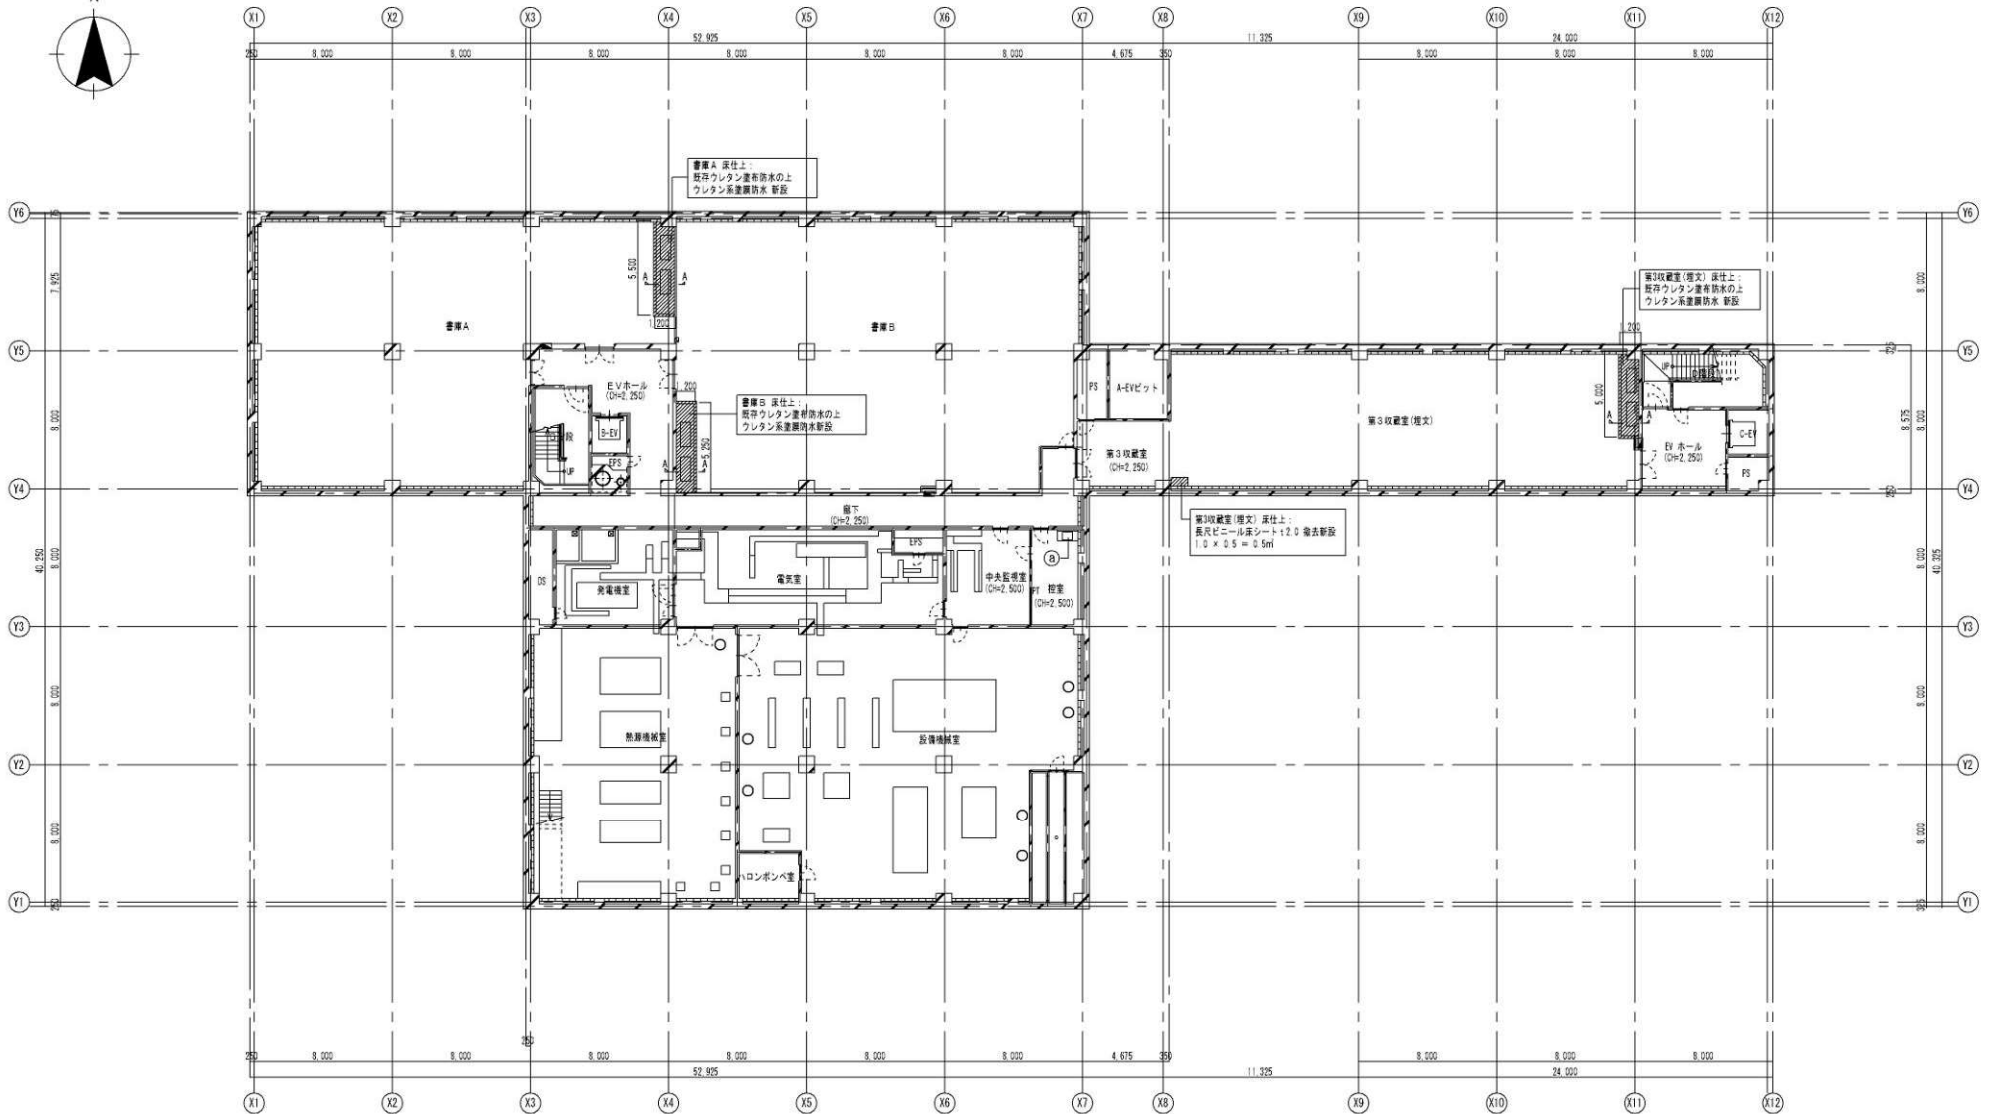

A-A断面図 1/30

凡例		凡例	
	RC壁		消火器ボックス位置
	CB壁		床補修範囲
	LGS壁		ライニング壁改修 展開図番号を示す。
	消火器ボックス位置		詳細番号を示す。

図面名
地下1階平面図

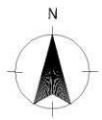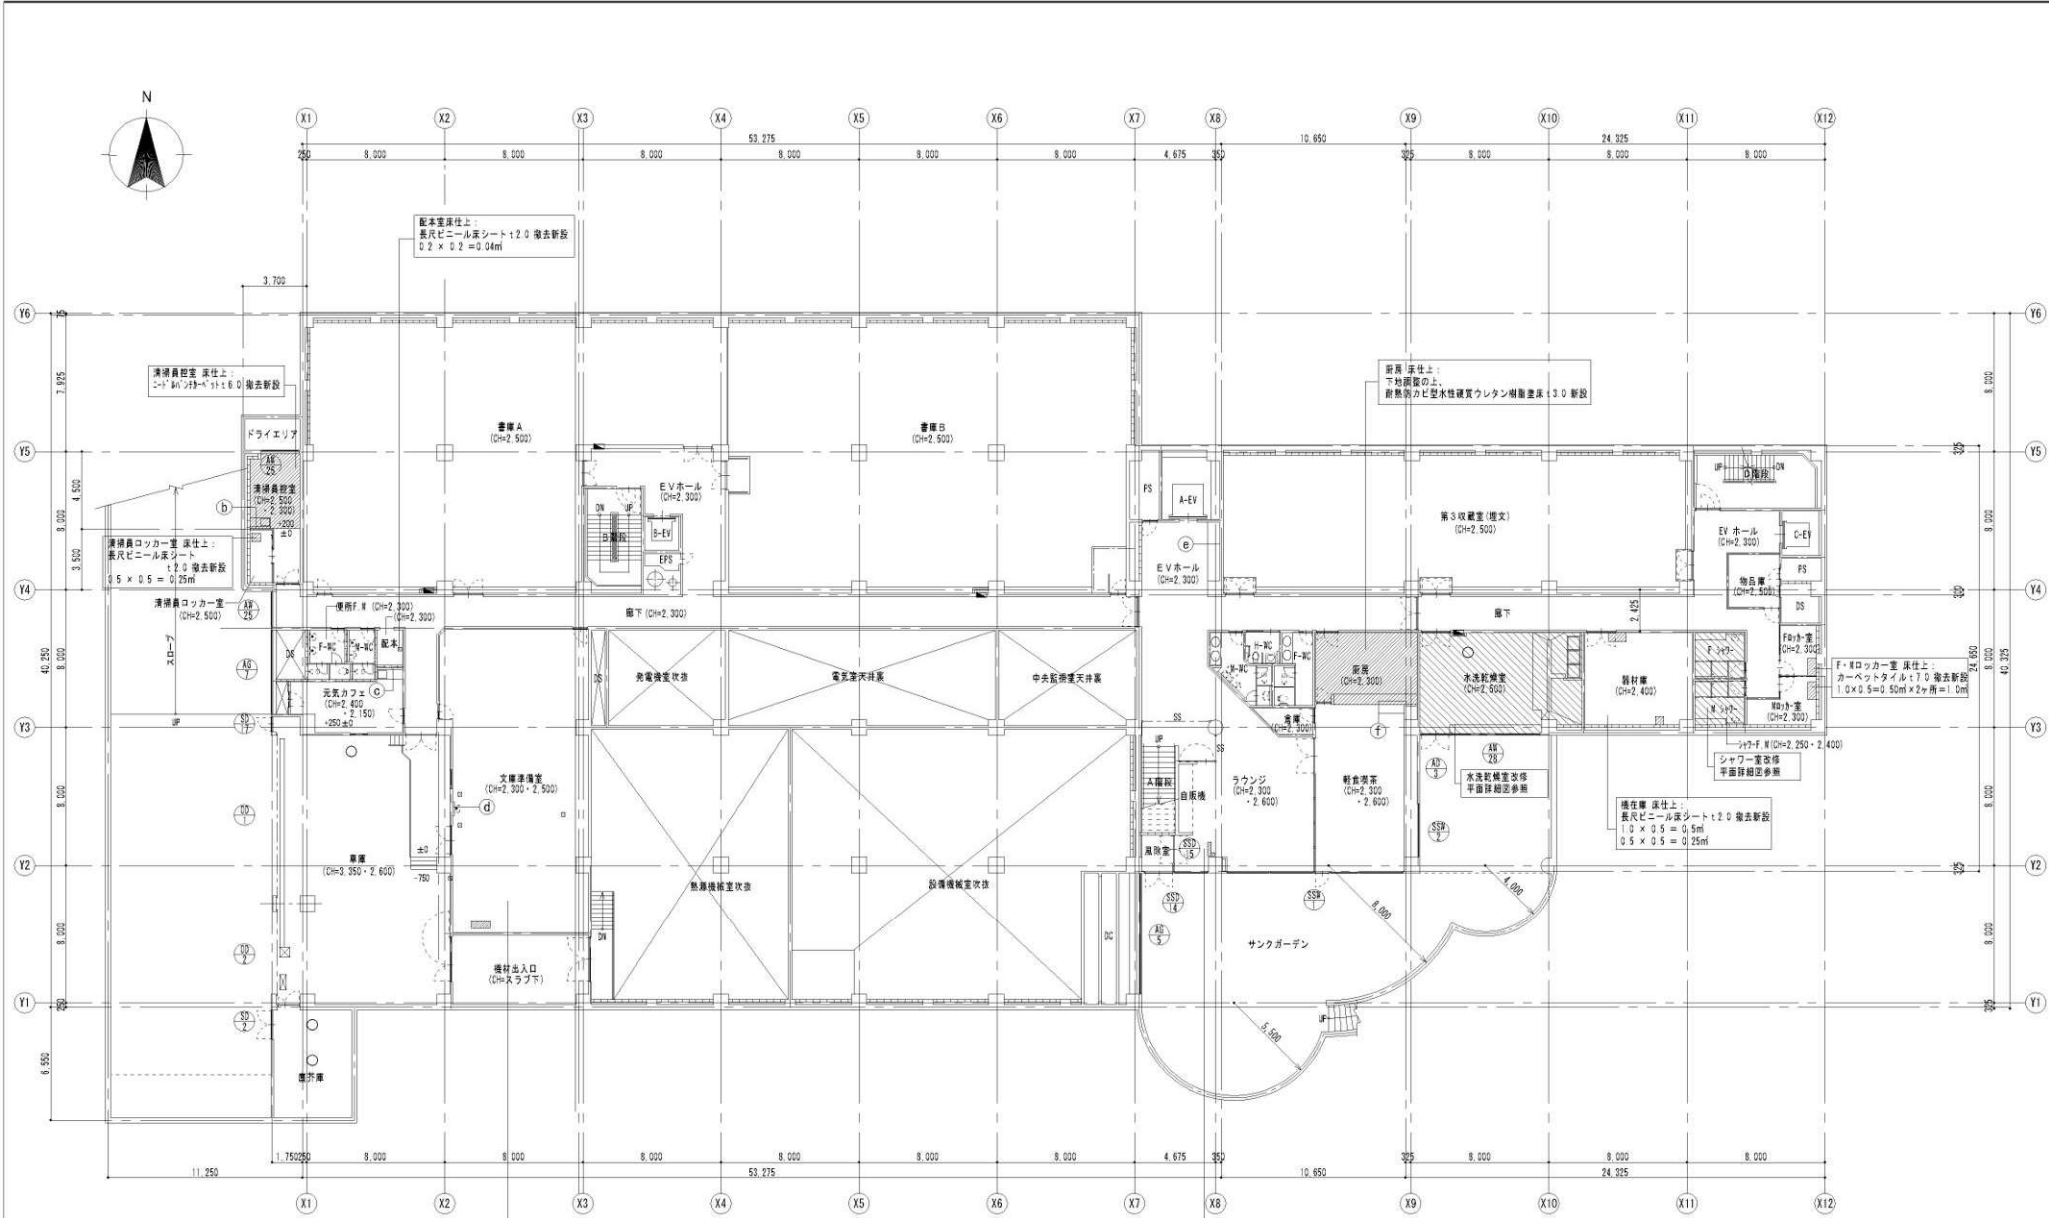

清掃員控室 床仕上

配本室床仕上
0.2 x 0.2 = 0.04m²


清掃員ロッカー室 床仕上
長尺ビニール床シート
0.5 x 0.5 = 0.25m²

F・Hロッカー室 床仕上
1.0 x 0.5 = 0.50m² x 2ヶ所 = 1.0m²


0.5 x 0.5 = 0.25m²

文庫準備室床仕上
長尺ビニール床シート 1.0 撤去新設
0.2 x 0.25 x 3 = 0.15m²
9.4 x 1.1 = 0.44m²

ラウンジ床仕上げ
磁器タイル200角(モルタル:37A) 撤去新設
0.2 x 0.2 = 0.04m²
0.2 x 0.6 = 0.16m²


凡例			
	RC壁		消火器ボックス位置
	CB壁		床補修範囲
	LGS壁		ライニング壁改修 展開図番号を示す。
	消火器ボックス位置		詳細番号を示す。

図面名
地下M1階平面図・外部建具キープラン

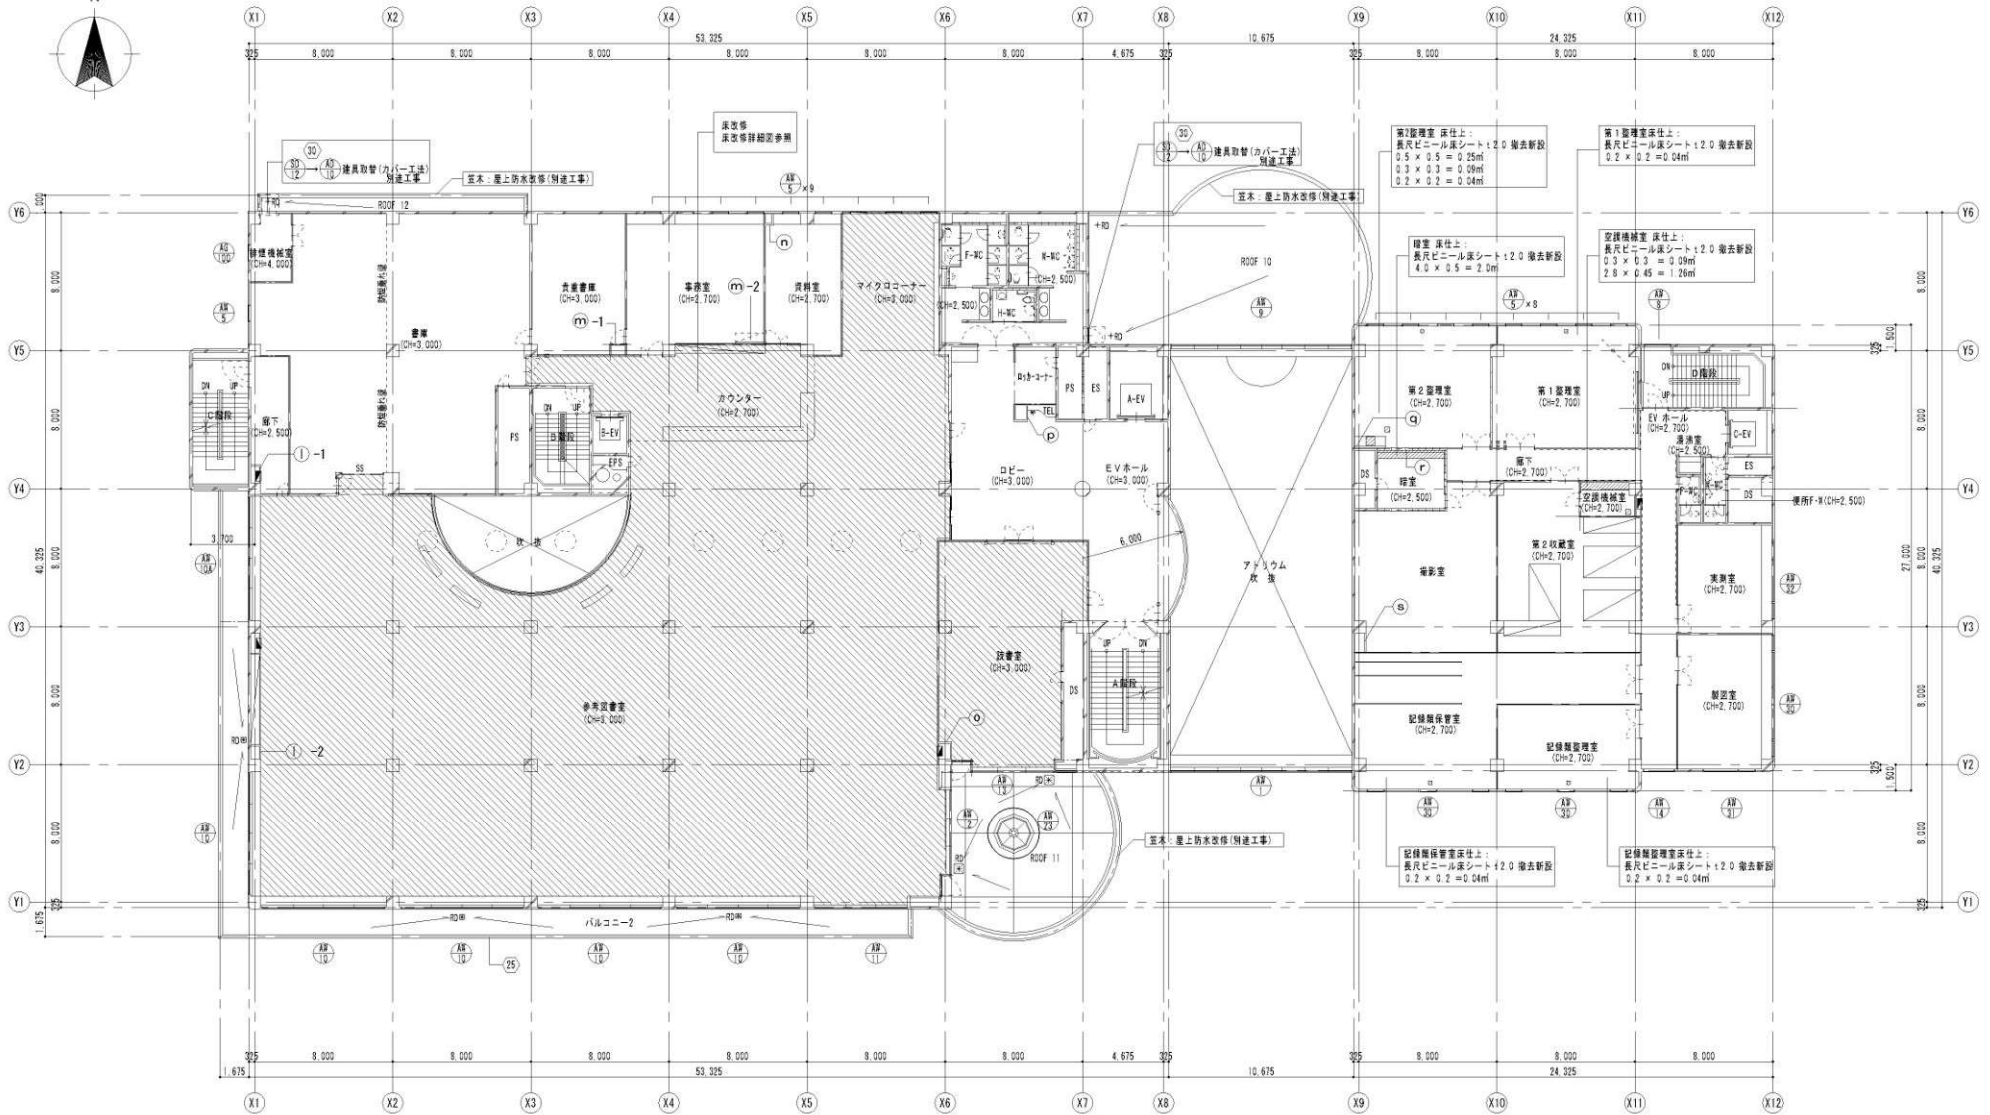

凡例			
	RC壁		消火器ボックス位置
	CB壁		床補修範囲
	LGS壁		ライニング壁改修 展開回番号を示す。
	消火器ボックス位置		詳細番号を示す。

図面名
2階平面図・外部建具キープラン

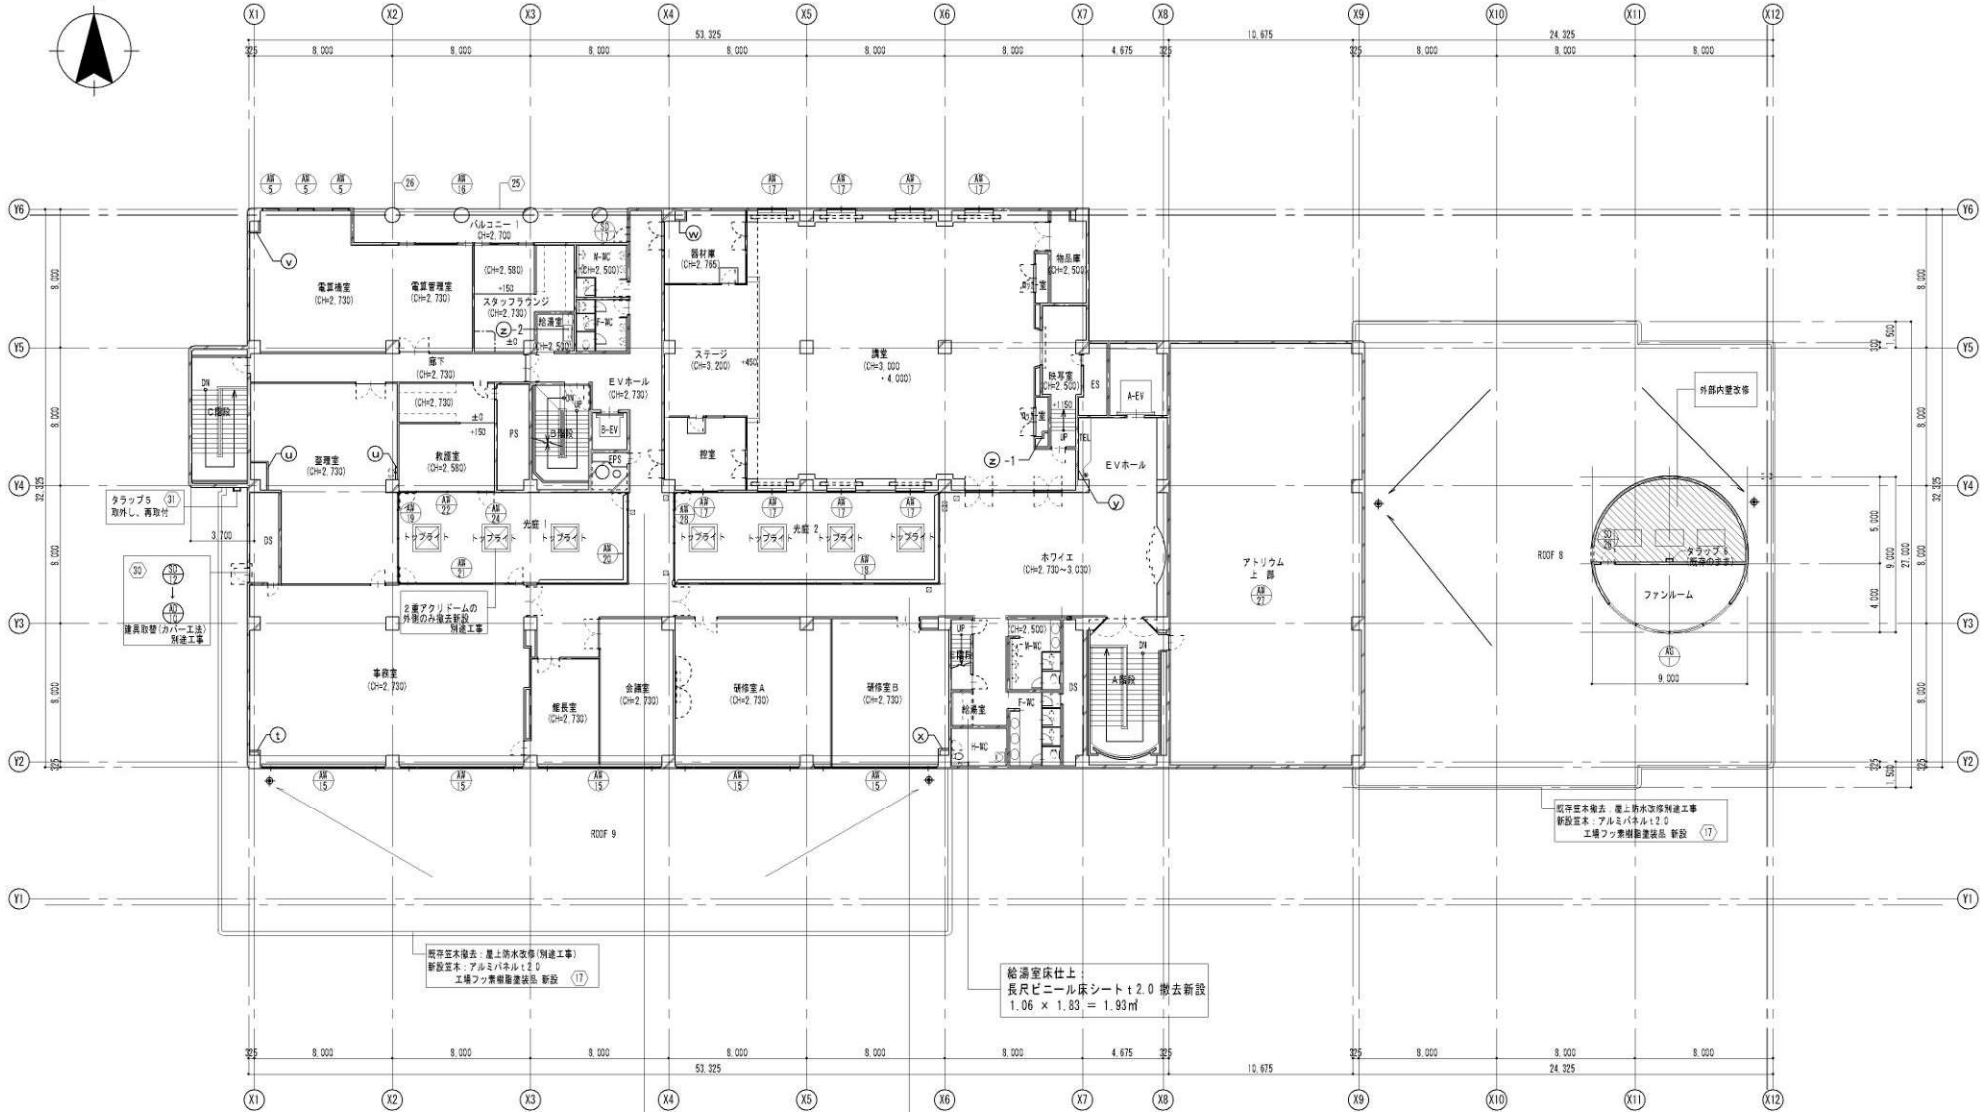


給湯室床仕上
 長尺ビニール床シート t2.0 撤去新設
 1.06 × 1.83 = 1.93㎡


廊下床仕上：
 長尺ビニール床シート t2.0 撤去新設
 0.1 × 0.2 × 3 = 0.06㎡

ホワイエ床仕上：
 磁器タイル200角(モルタル t37共) 撤去新設
 0.15 × 0.2 = 0.03㎡
 0.2 × 0.2 = 0.04㎡
 0.2 × 0.2 × 2 = 0.08㎡



凡例			
	RC壁		消火器ボックス位置
	CB壁		床補修範囲
	LGS壁		ライニング壁改修 展開図番号を示す。
	消火器ボックス位置		詳細番号を示す。

図面名
 3階平面図・外部建具キープラン

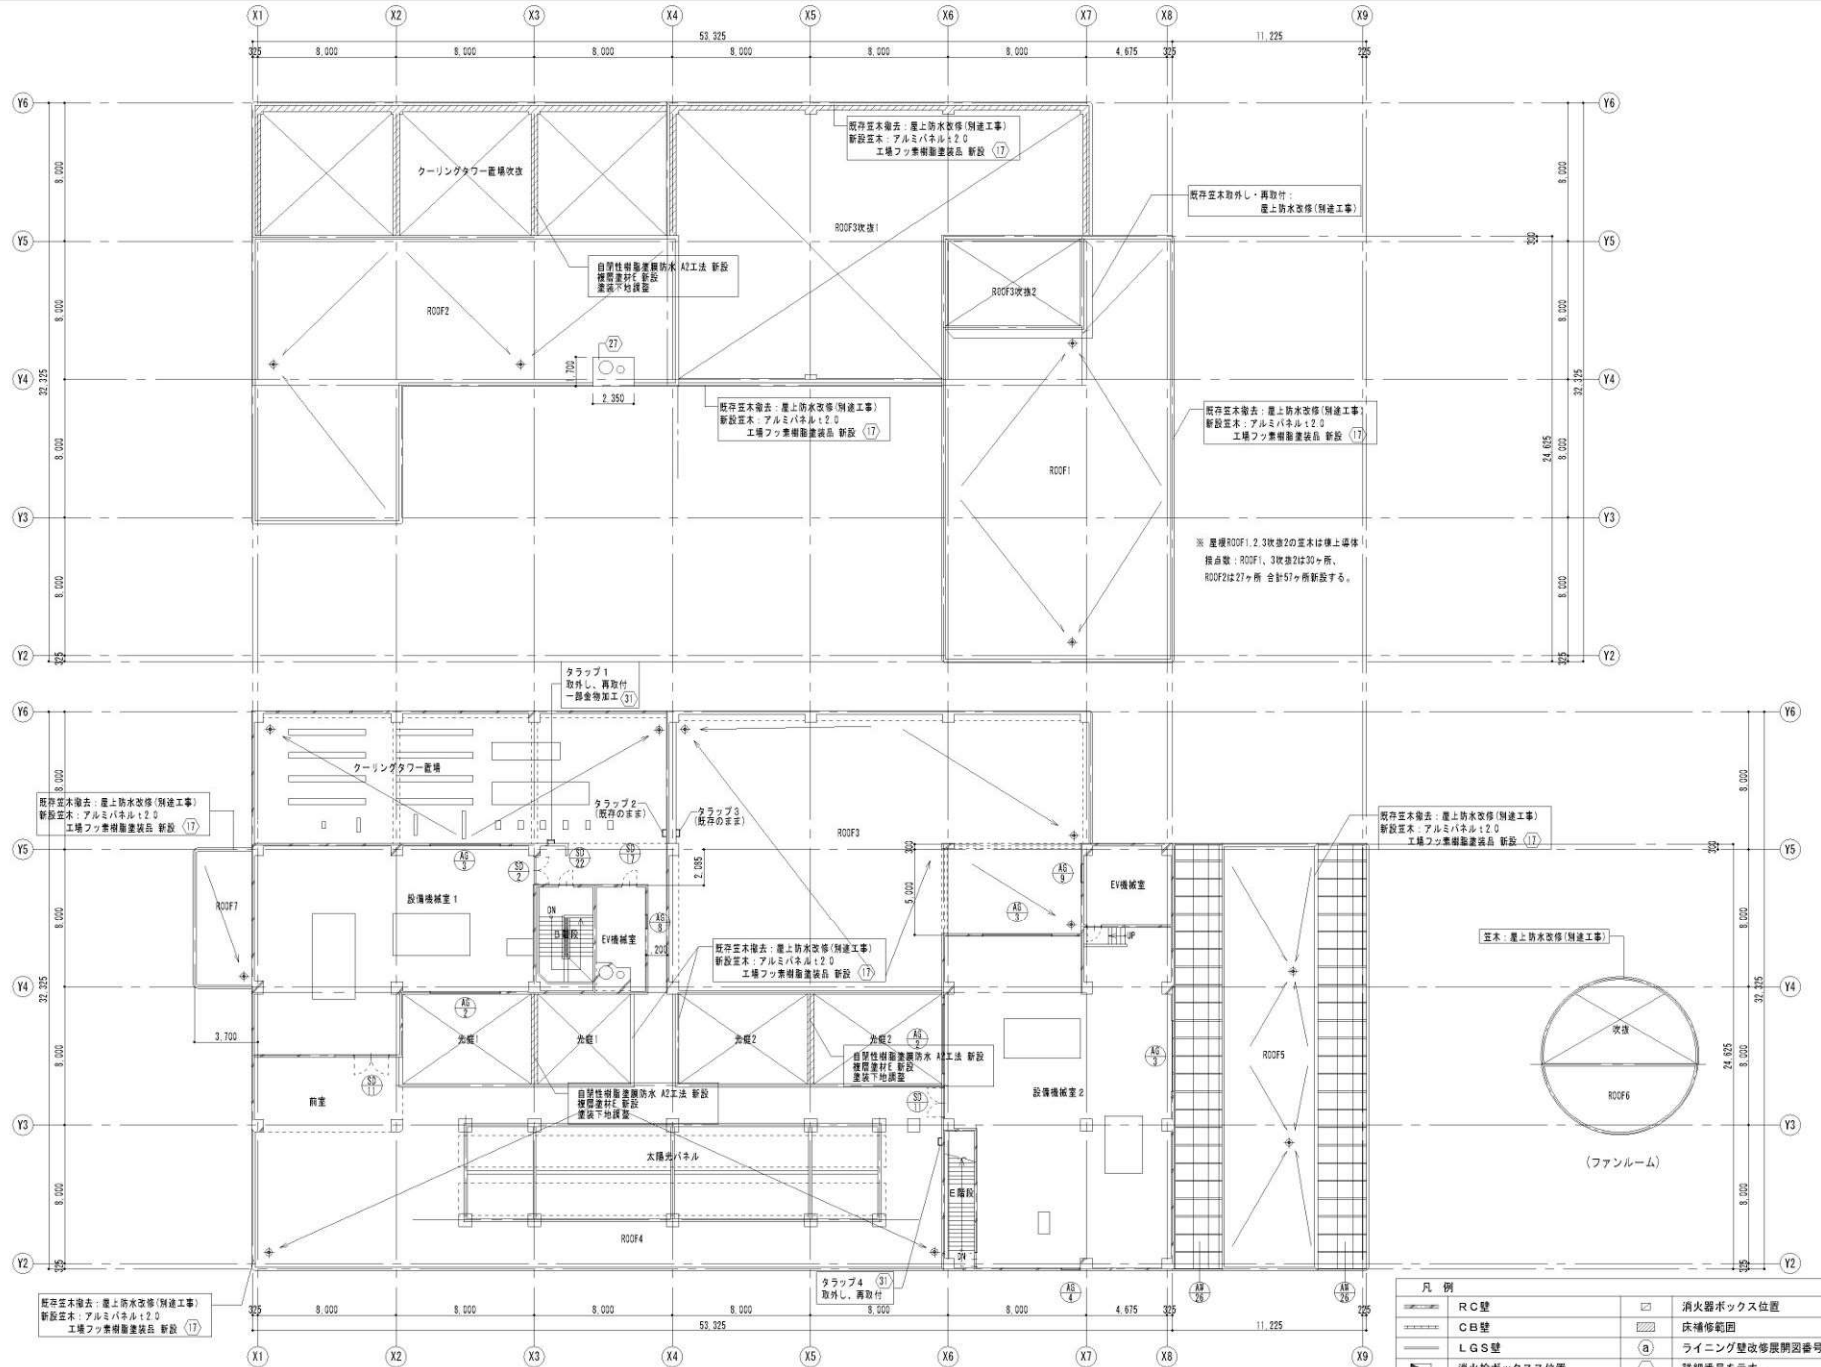


図面名
P4階平面図・外部建具キープラン

凡例			
	RC壁		消火器ボックス位置
	CB壁		床補修範囲
	LGS壁		ライニング壁改修展開図番号を示す。
	消火制御ボックス位置		詳細番号を示す。

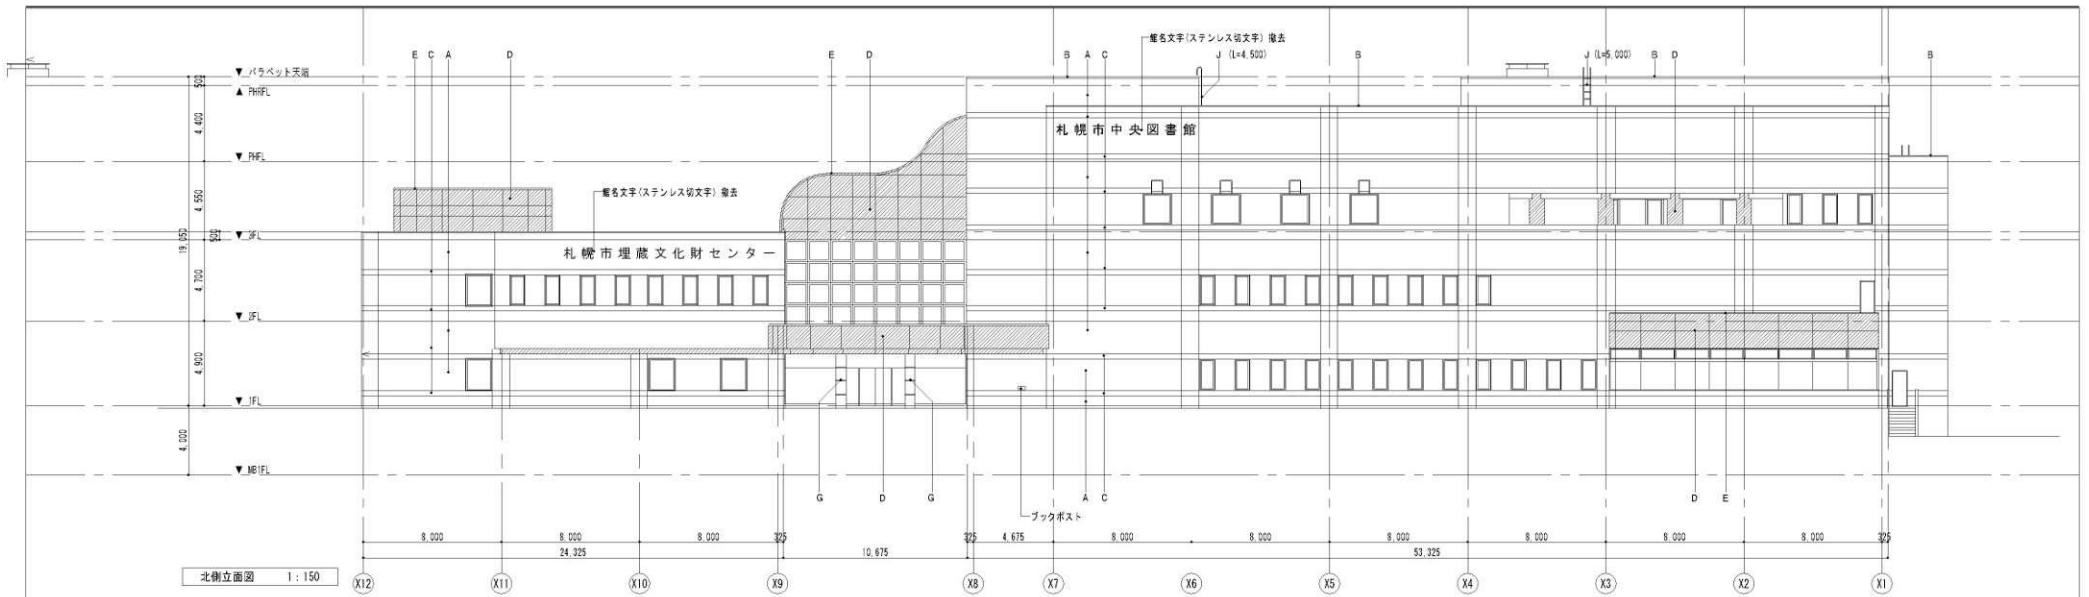


北側立面図 1:150

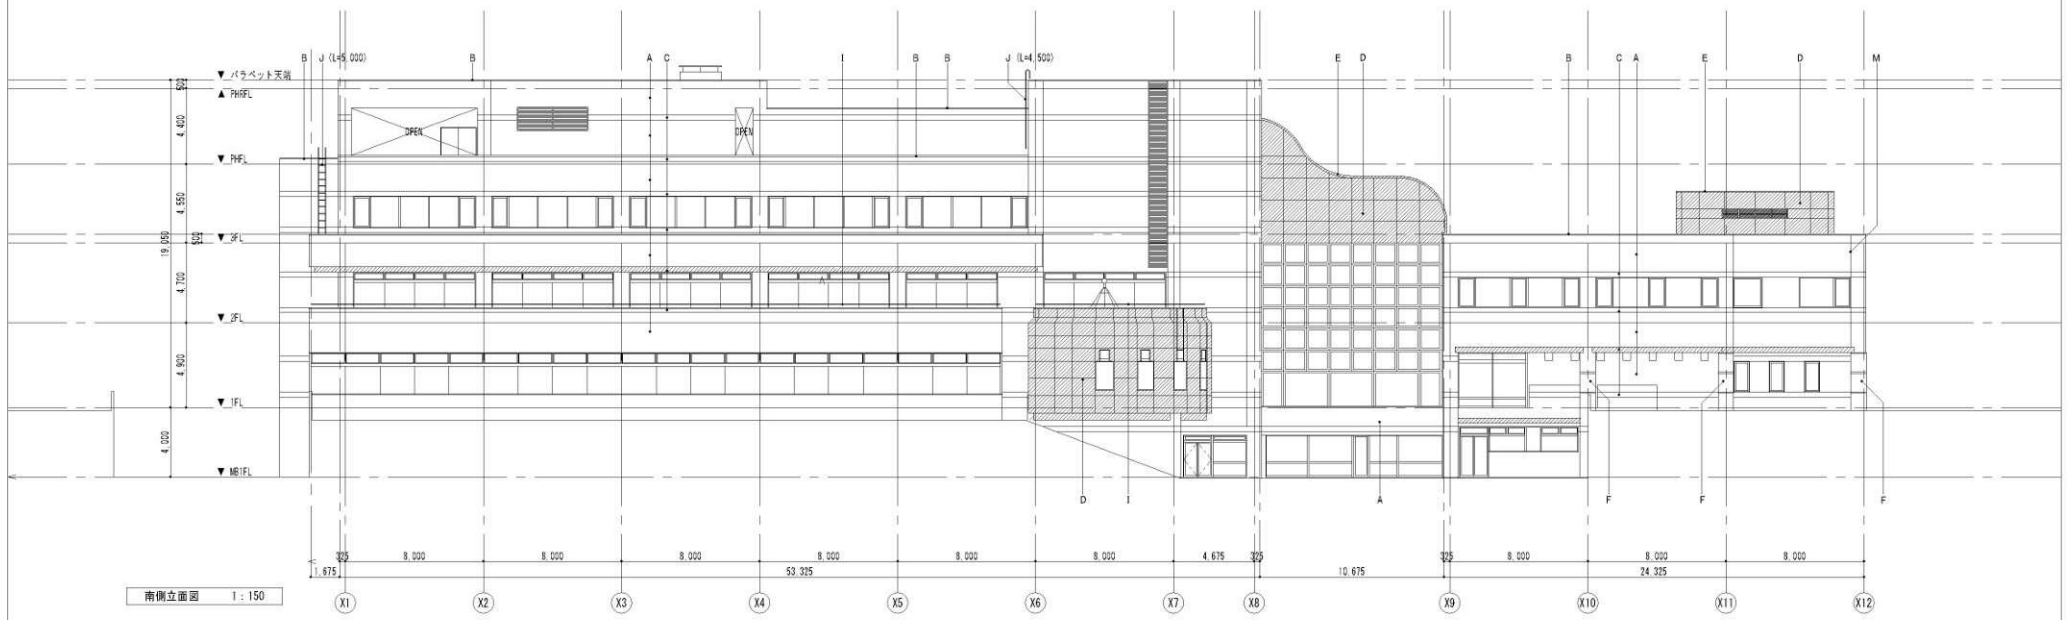

南側立面図 1:150

外部仕上凡例							
A	外壁：磁器質タイル貼（三丁掛山形）	D	外壁：アルミパネル電解着色 t2.0 シーリング 除去	G	柱型：御影石 本體及びジェットバーナー仕上	J	ステンレス製タラップ
B	窓木：アルミ製（電解着色）	E	窓木：アルミ製（電解着色・耐摩耗） シーリング 除去	H	オーバードア：アルミ製（FRP芯付）	K	外壁・柱型・梁型：コンクリート打放し外装薄塗材 塗膜除去
C	化粧目地：磁器質タイル貼（二丁掛）	F	柱型：磁器質タイル貼、目地：ステンレス鏡面 W=50	I	手摺：ステンレスH.L	K1	外壁：コンクリート打放し 吹付タイル 塗膜除去
						L	コーナガード：塩ビ製 H=1,300 除去
						M	既存打越目地 15×10 除去新設
							既存外壁タイル及び既存外壁コンクリート打放し面と建具の取合部 シーリング15×10 除去新設

図面名
既存立面図-1

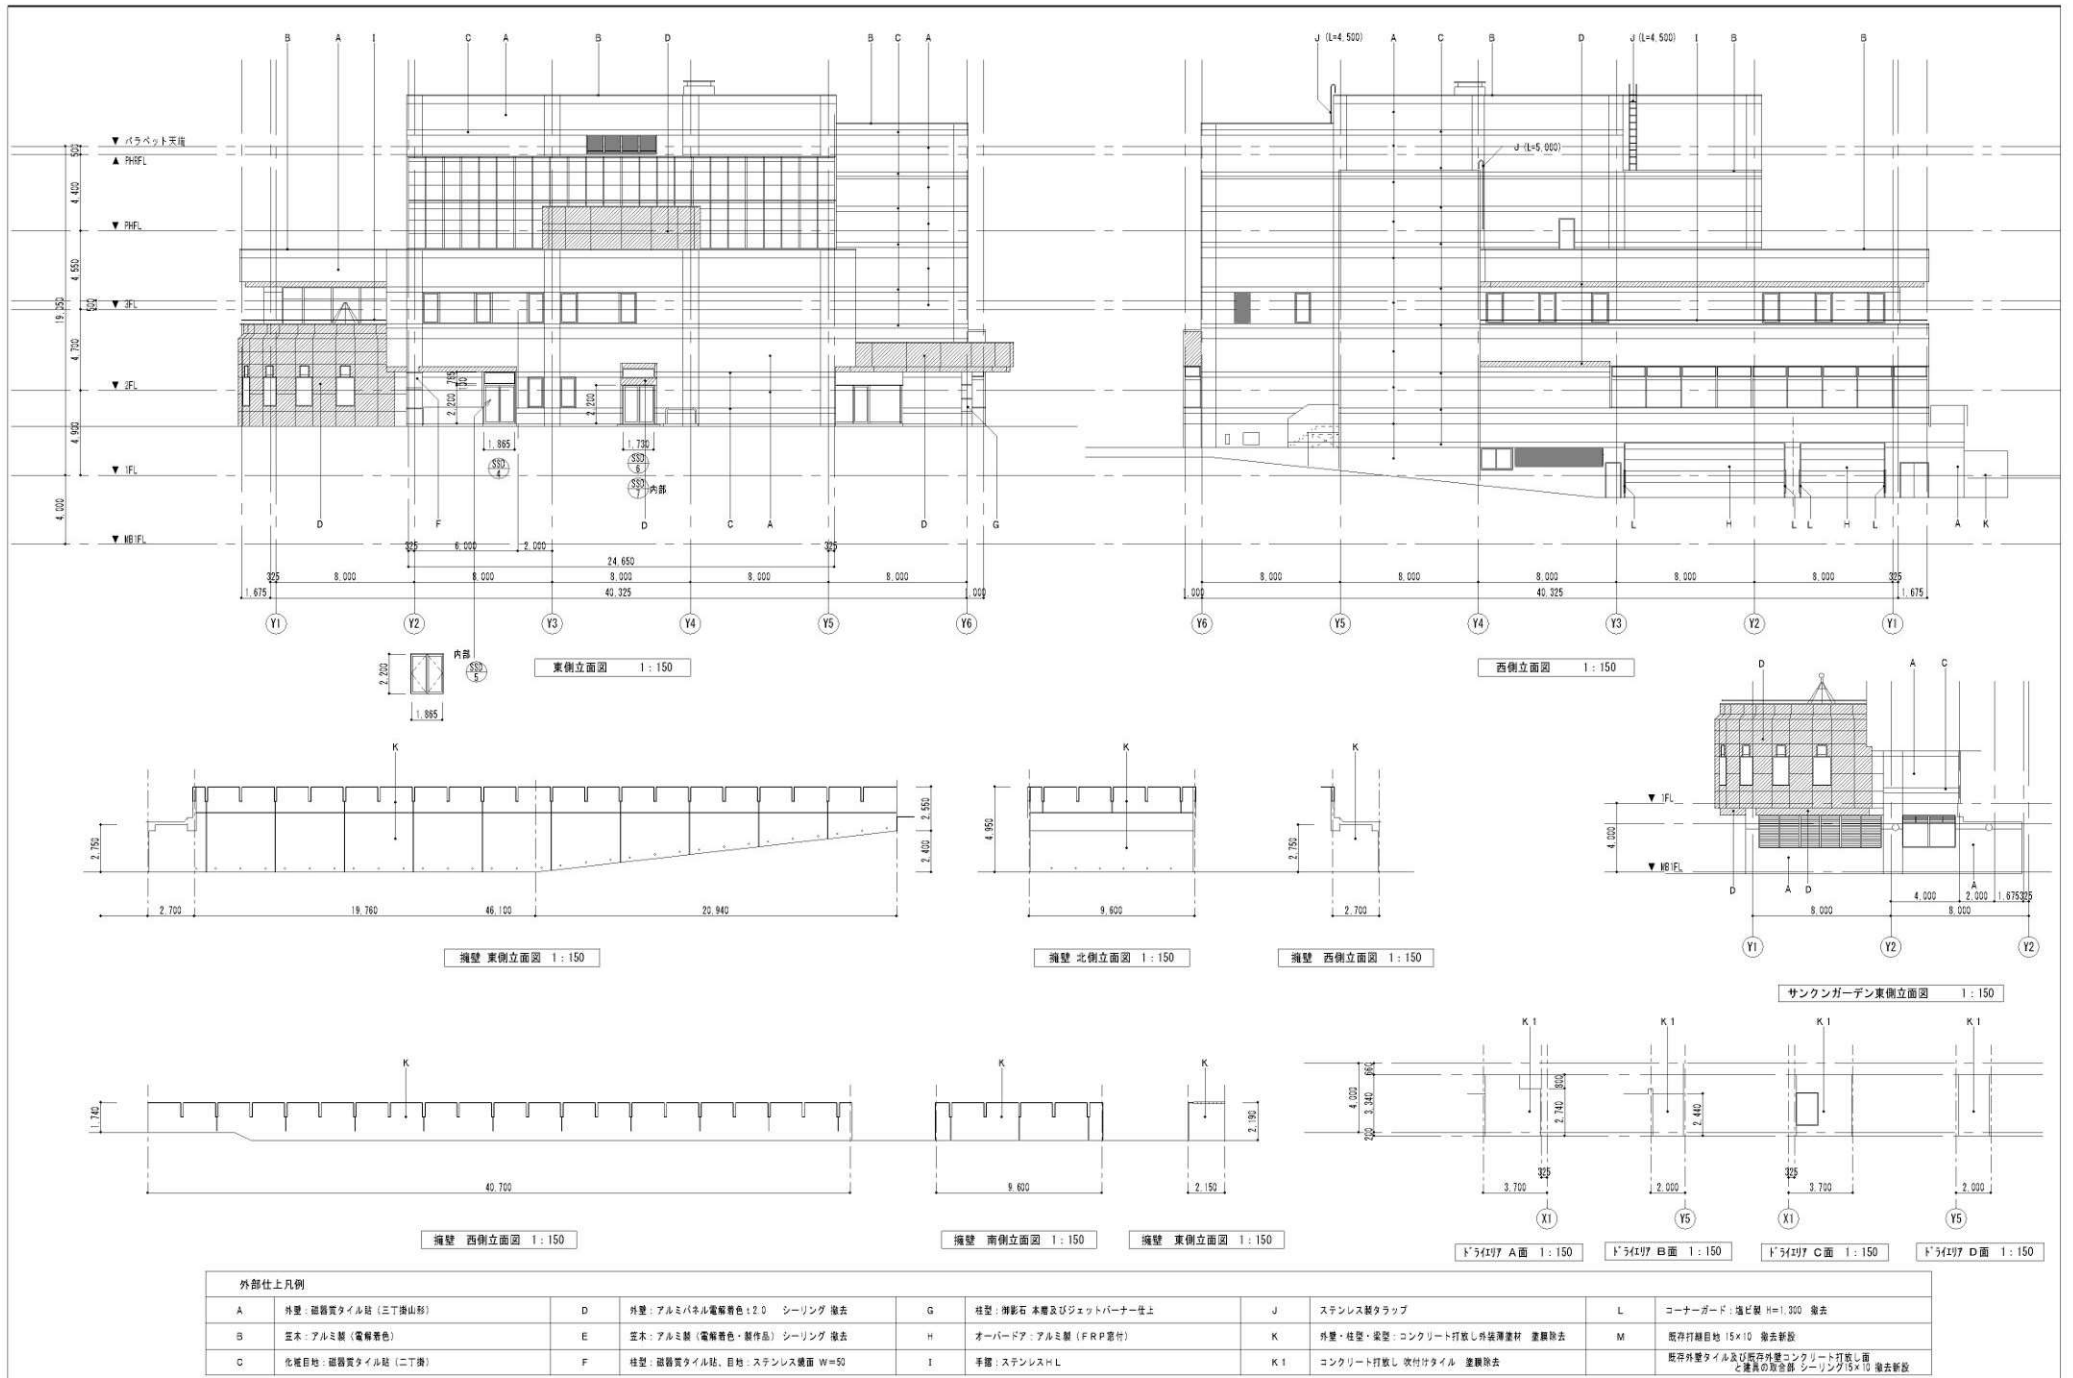

外部仕上凡例									
A	外壁：磁器質タイル貼（三丁掛山形）	D	外壁：アルミバネル電解着色 ± 2.0 シーリング 撤去	G	柱型：御影石 本層及びジェットパーナー仕上	J	ステンレス製タラップ	L	コーナード：塩ビ製 H=1,300 撤去
B	柱木：アルミ製（電解着色）	E	柱木：アルミ製（電解着色・製作品） シーリング 撤去	H	オーバードア：アルミ製（FRP窓台）	K	外壁・柱型・梁型：コンクリート打ちし外装薄塗材 塗膜除去	M	既存打掃目地 15x10 撤去新設
C	化粧目地：磁器質タイル貼（二丁掛）	F	柱型：磁器質タイル貼、目地：ステンレス鏡面 W=50	I	手摺：ステンレスH.L	K1	コンクリート打ちし夜付タイル 塗膜除去		既存外壁タイル及び既存外壁コンクリート打ちし目地と建具の取合部 シーリング15x10 撤去新設

図面名
既存 立面図-2