

J R 琴似駅周辺地区地区計画 地番図

駅周辺B地区
4・1 (b) 地区
約0.3 ha

駅周辺A地区
3・1A, 4・1 (a) 地区
約4.7 ha

駅南口A地区
3・1B地区
約0.7 ha

駅南口B地区
(方針の外の地区)
南口地区
約1.4 ha

駅周辺C地区
4・2地区
約1.6 ha

西区琴似4条1丁目
599番

西区琴似3条1丁目530番9

西区琴似2条1丁目
288番13



西区琴似4条1丁目598番

西区琴似3条1丁目
530番10

西区琴似2条1丁目
313番

西区琴似4条2丁目
地番図別紙

S = 1 / 1800

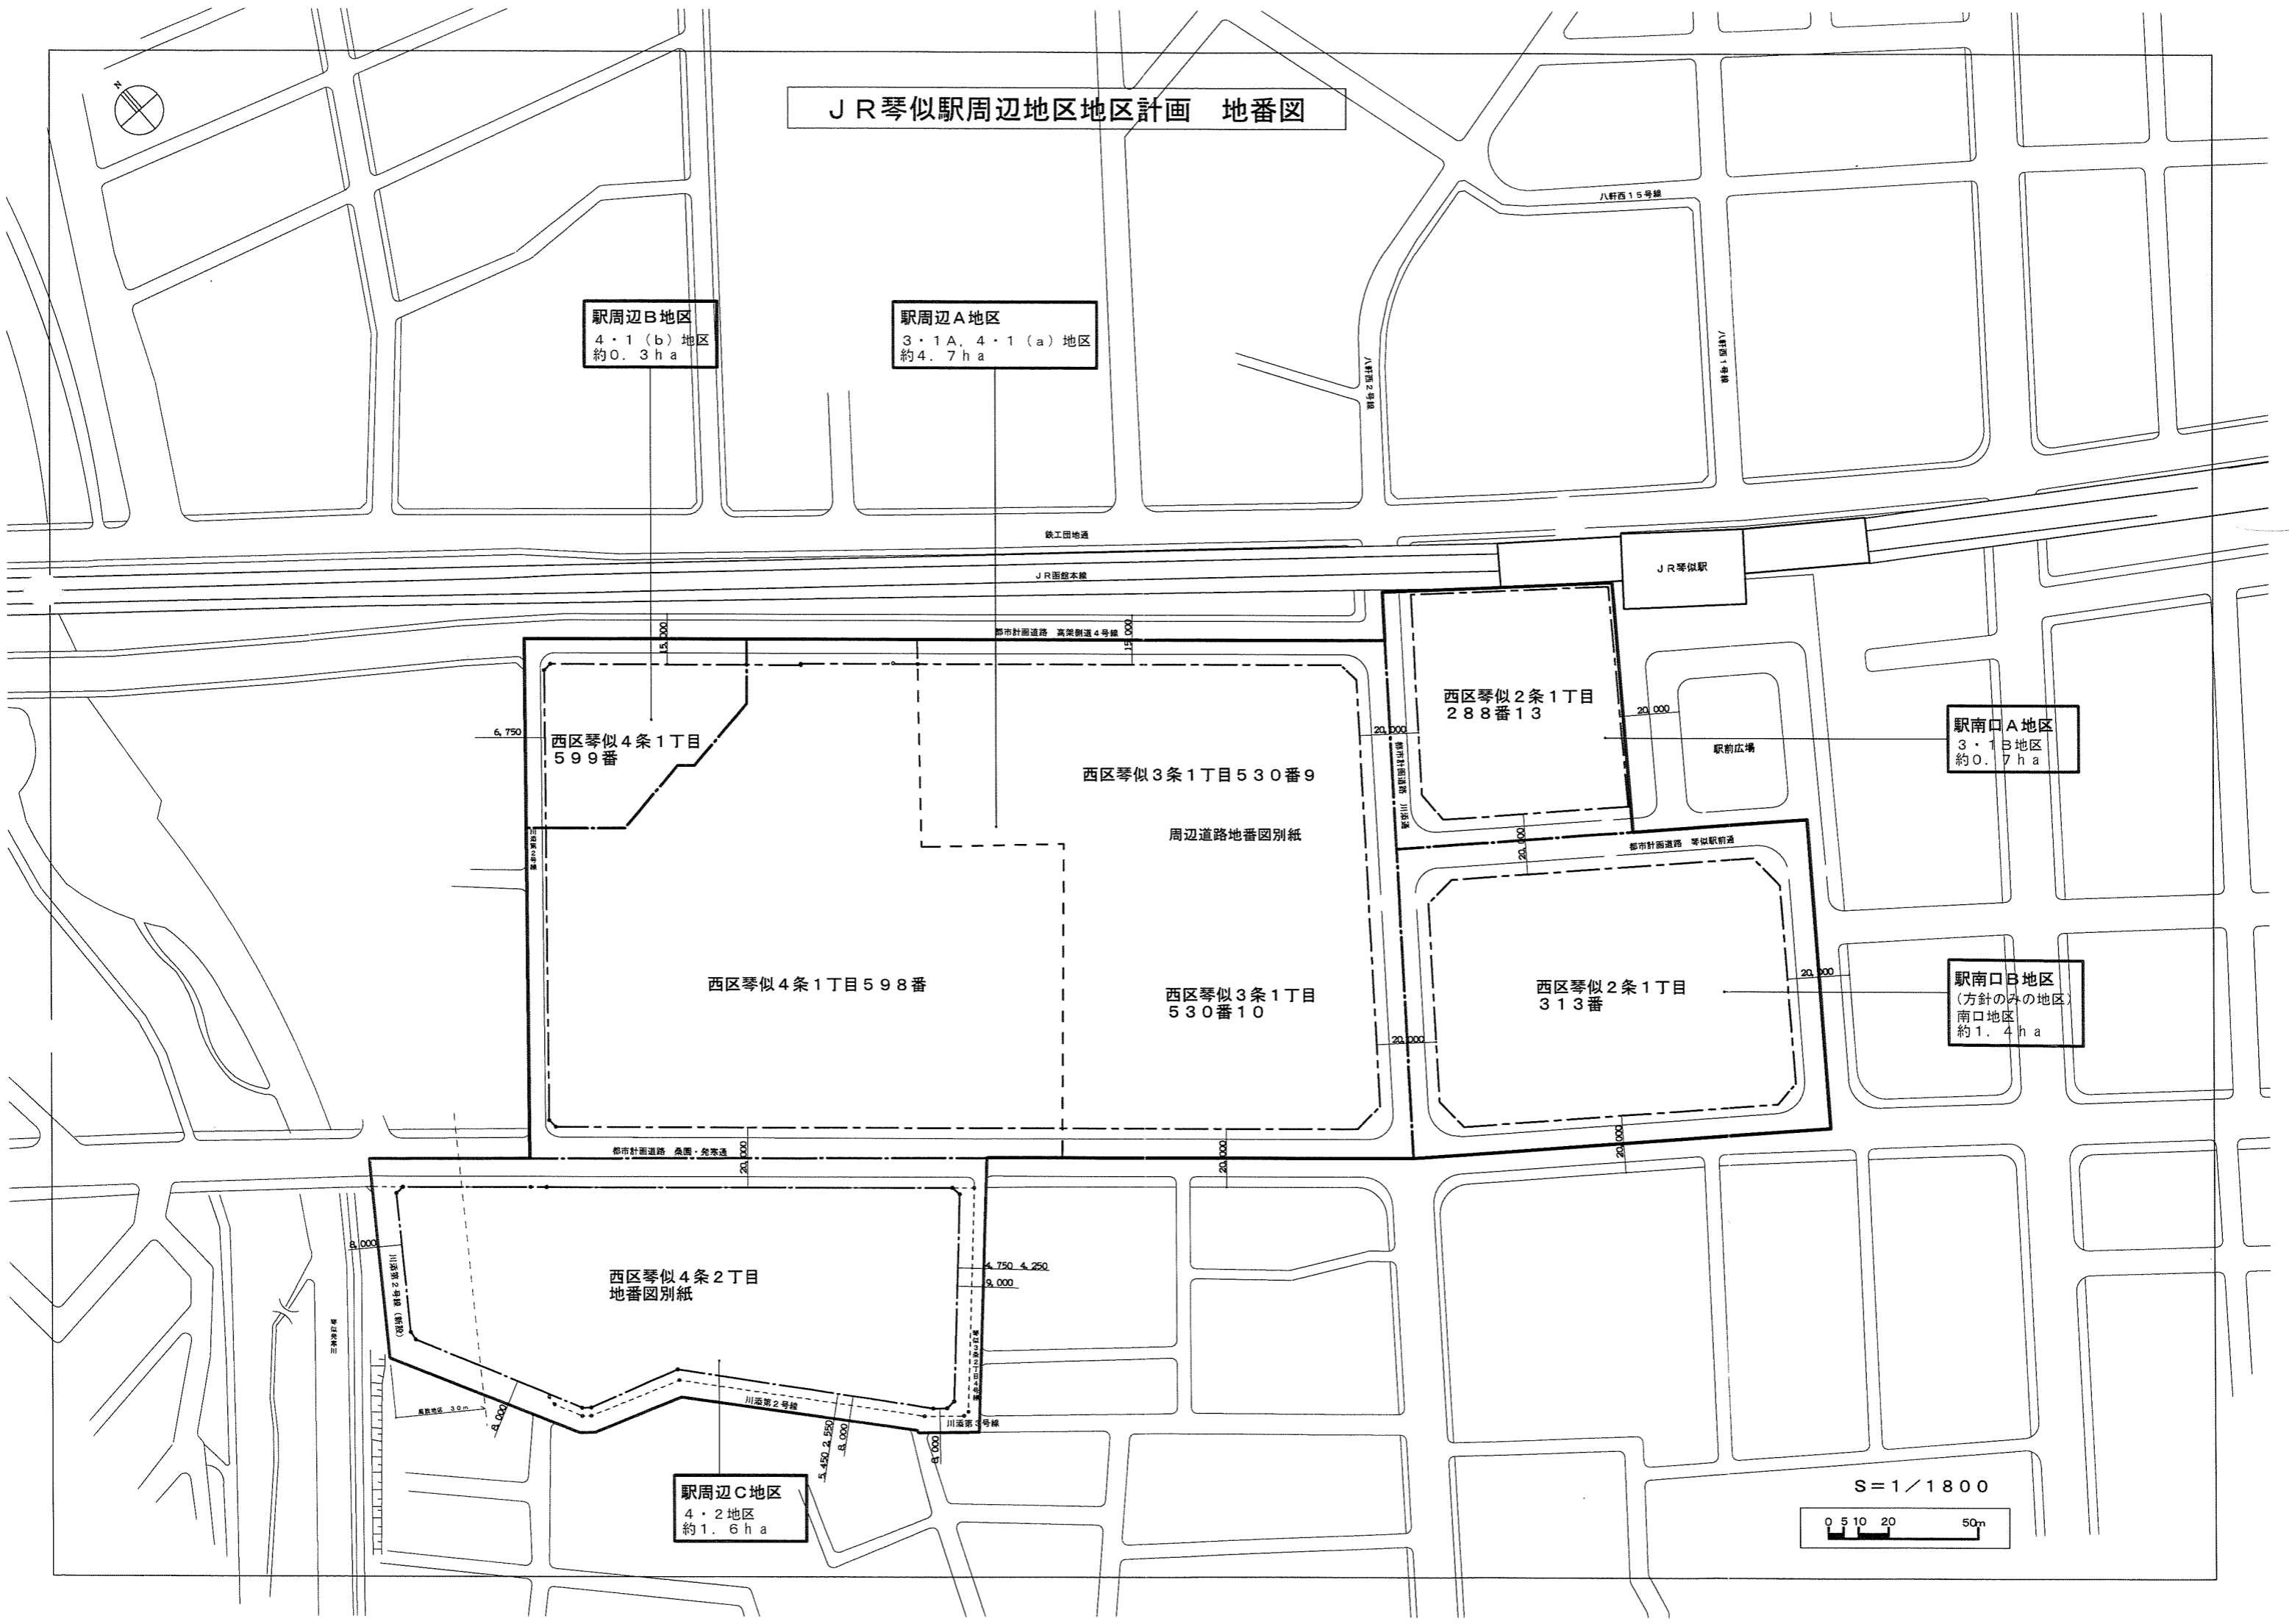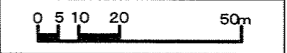

JR琴似駅周辺地区地区計画 地区施設-1 (歩道状空地・歩道沿い空地、広場・敷地内通路)

- 地区計画
- 各地区
- 地区計画壁面後退線
- 歩道状空地 (A1号~A3号)
- 歩道沿い空地 (B1号~B7号)
- 広場 (C1号~C2号)
- 敷地内通路 (D1号~D3号)



駅周辺B地区
4・1(b)地区
約0.3ha

駅周辺A地区
3・1A, 4・1(a)地区
約4.7ha

駅南口A地区
3・1B地区
約0.7ha

駅南口B地区
(方針の外の地区)
南口地区
約1.4ha

駅周辺C地区
4・2地区
約1.6ha

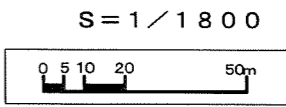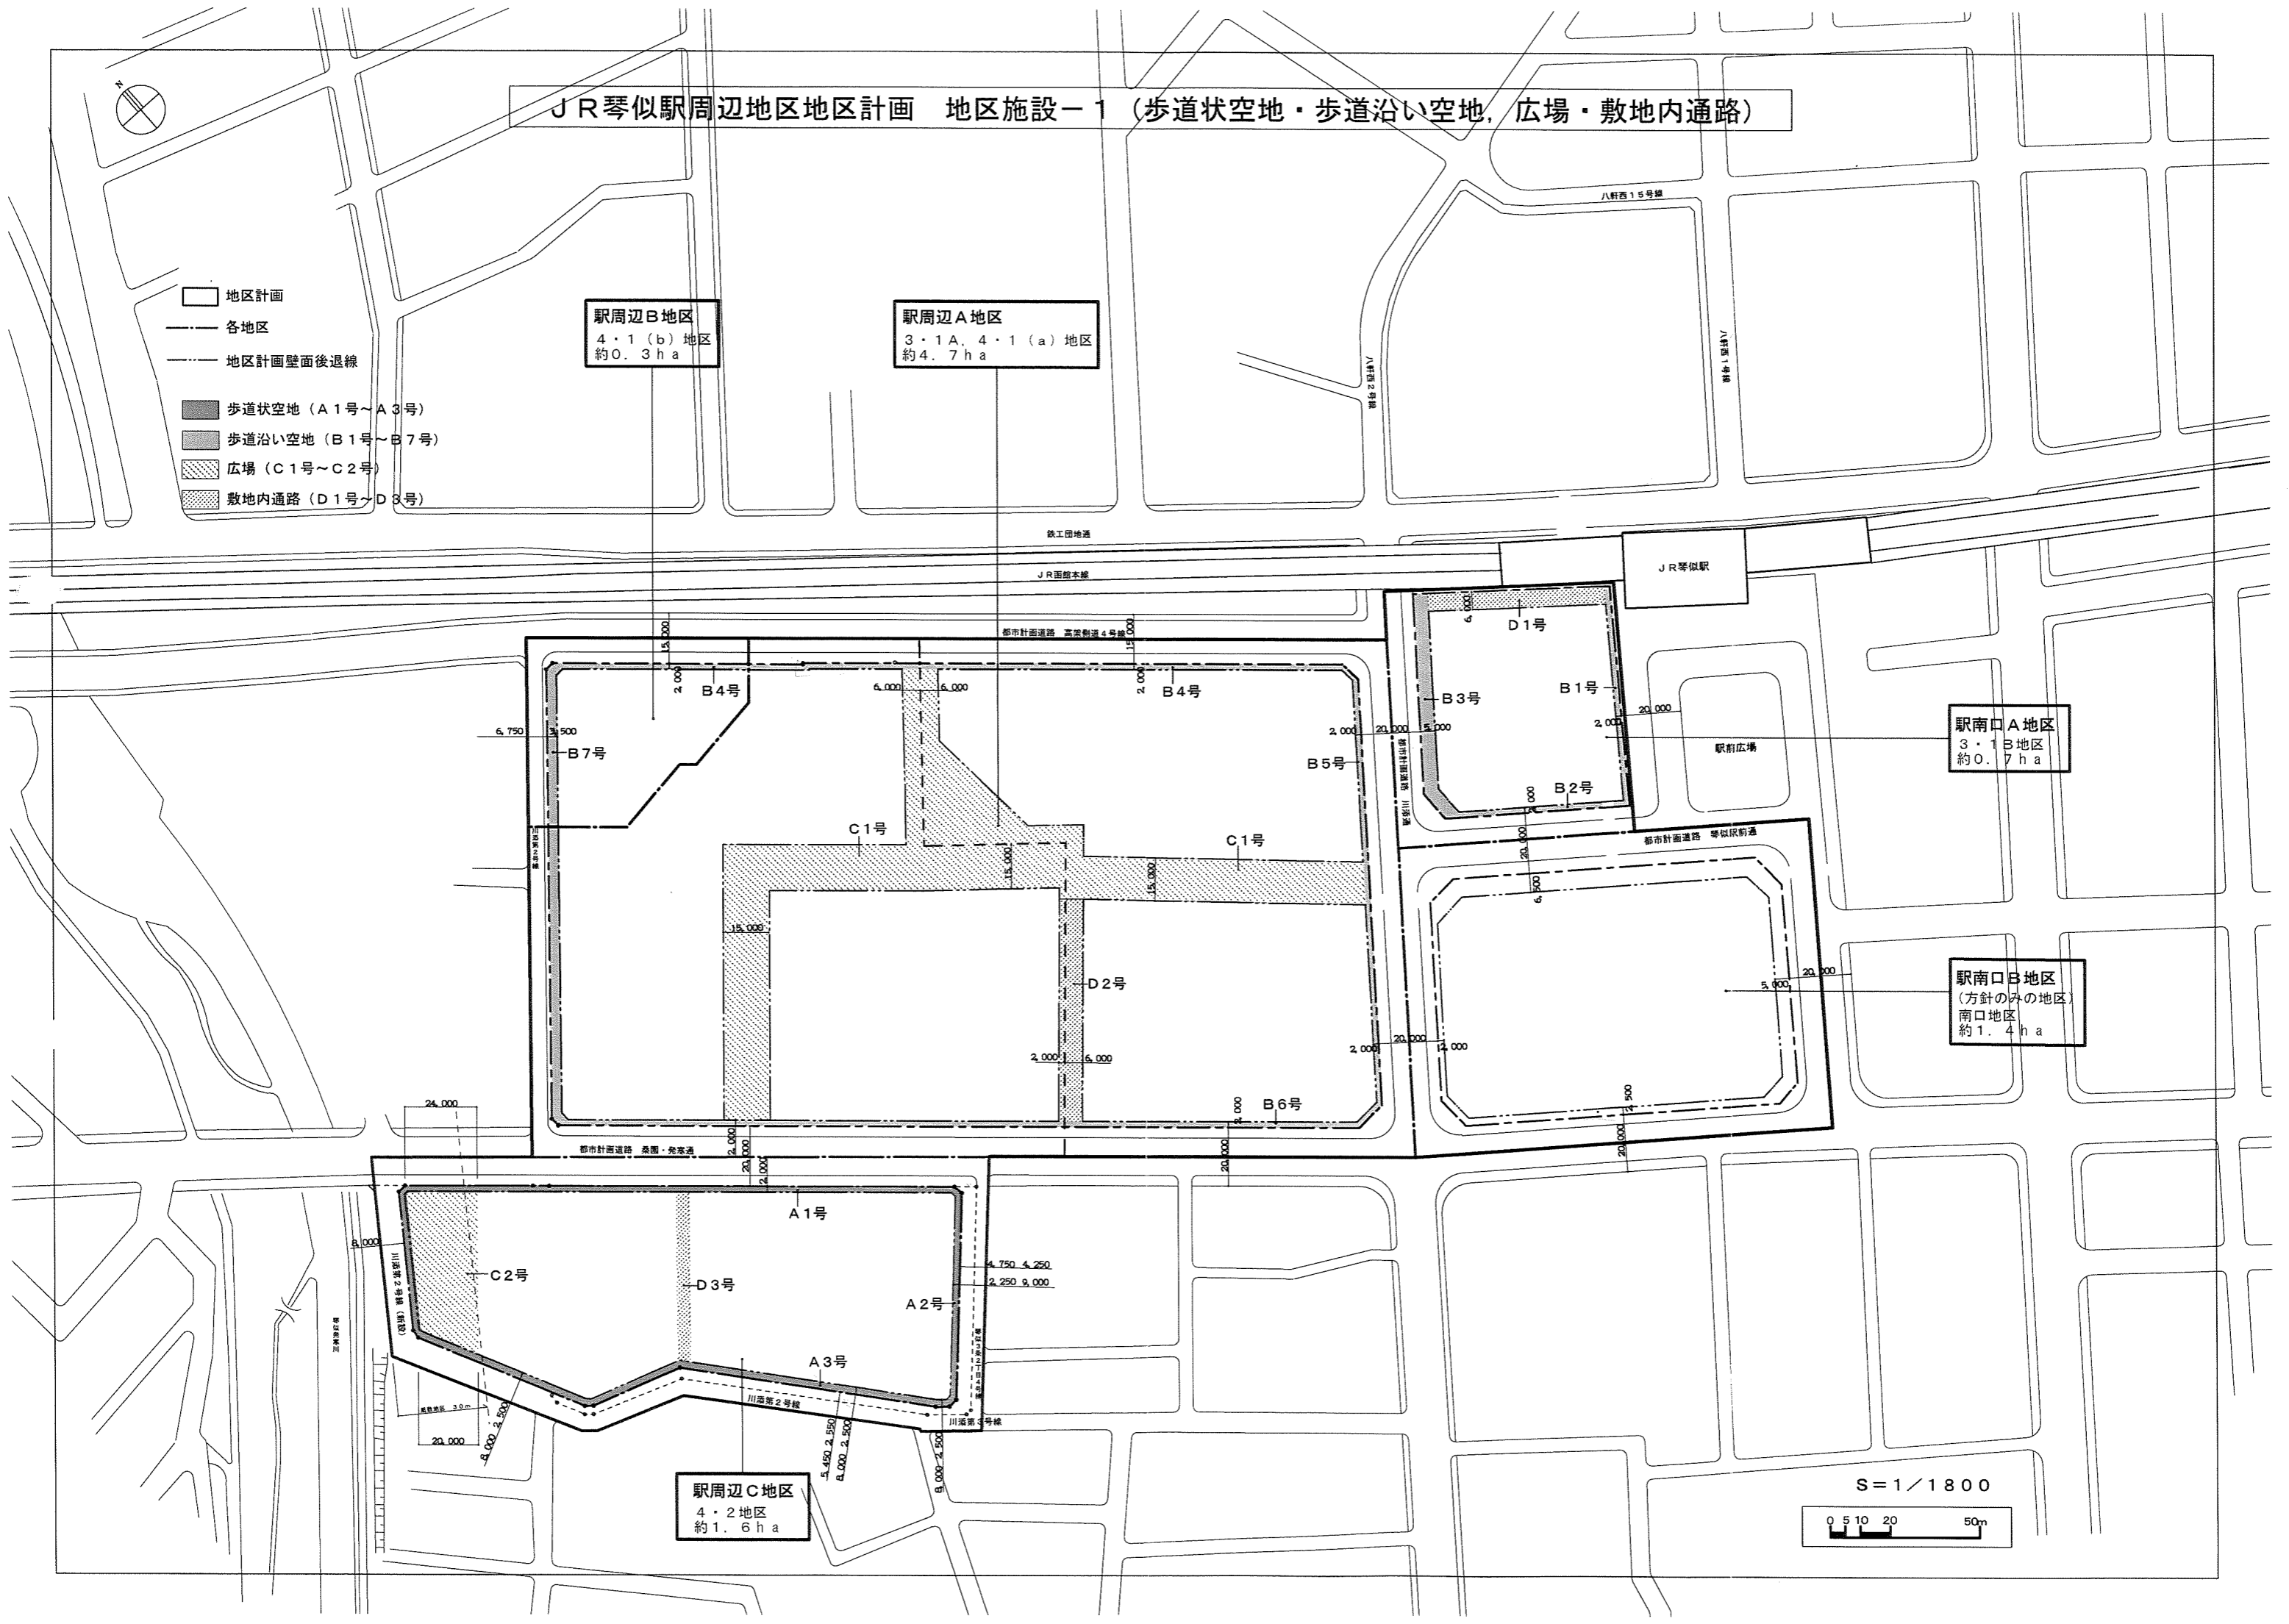

J R 琴似駅周辺地区地区計画 地区施設-2 (空中歩廊、区画道路)

- 地区計画
- 各地区
- 現況敷地境界
- 新たに整備される道路の境界
- 施行区域
- 地区計画壁面後退線
- 空中歩廊 (E1号~E4号)



駅周辺B地区
4・1 (b) 地区
約0.3ha

駅周辺A地区
3・1A, 4・1 (a) 地区
約4.7ha


駅南口A地区
3・1B地区
約0.7ha

駅南口B地区
(方針の外の地区)
南口地区
約1.4ha

駅周辺C地区
4・2地区
約1.6ha

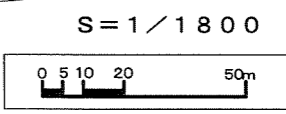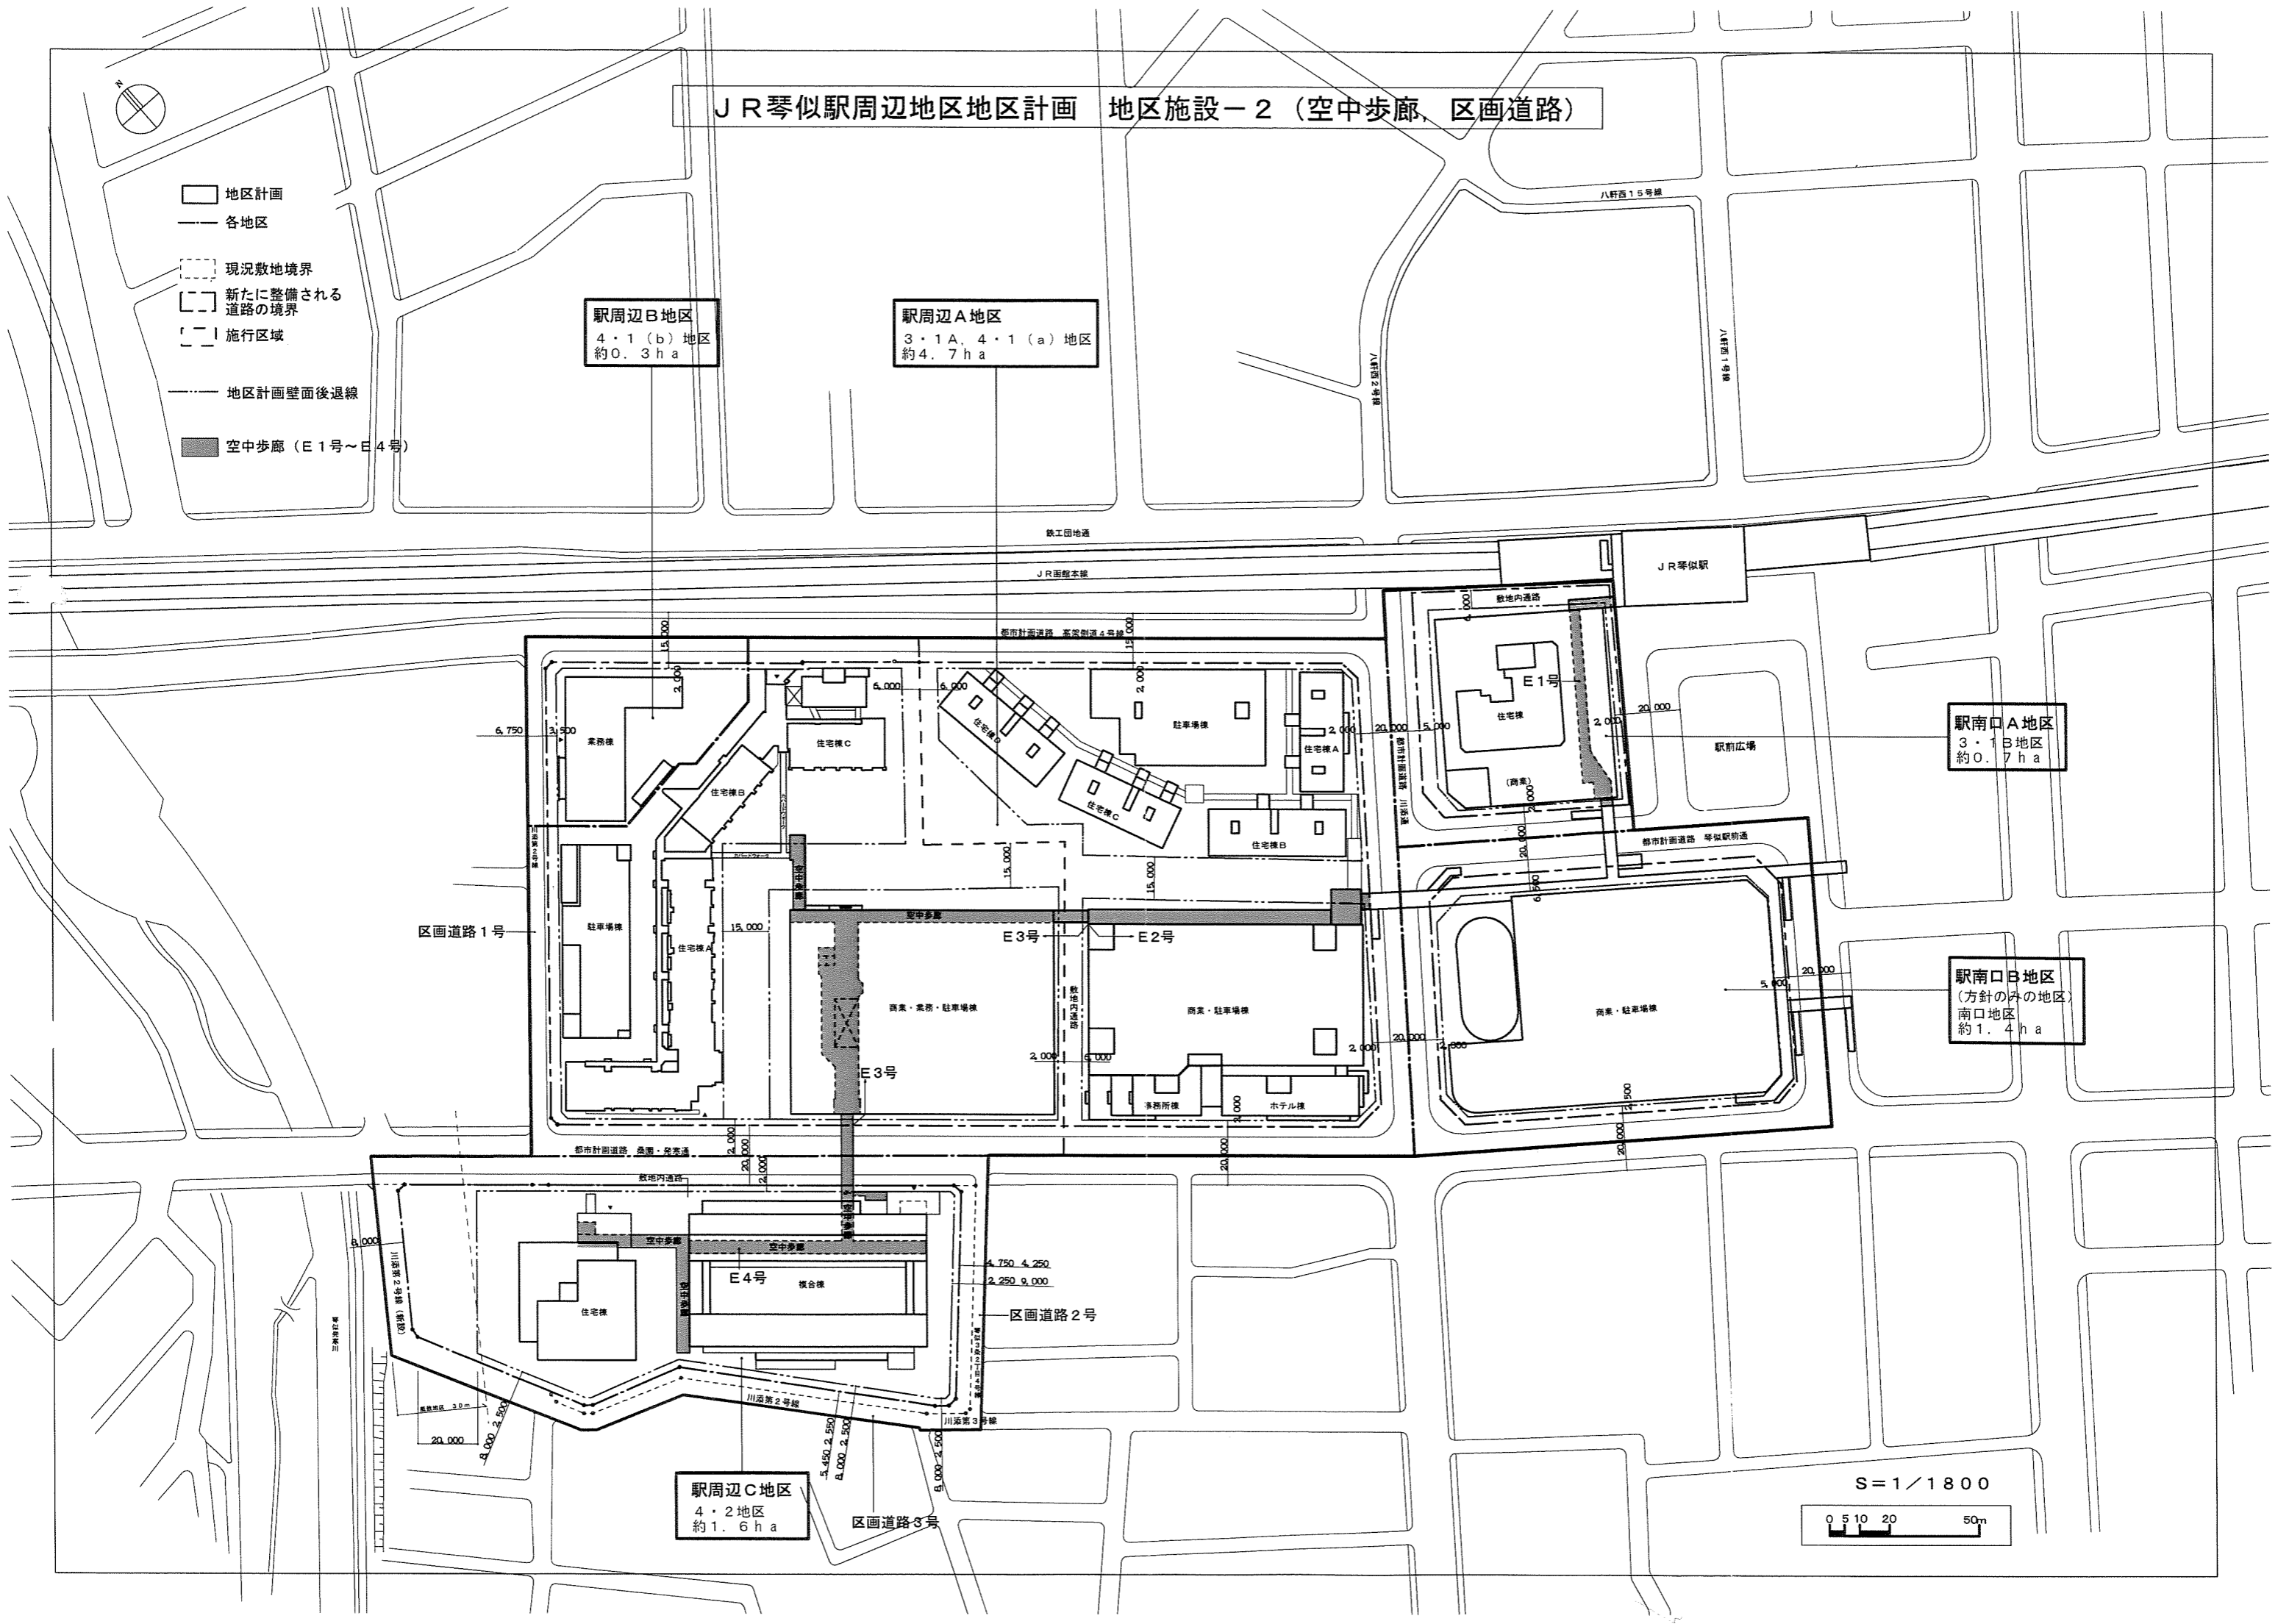

J R 琴似駅周辺地区地区計画 壁面後退線

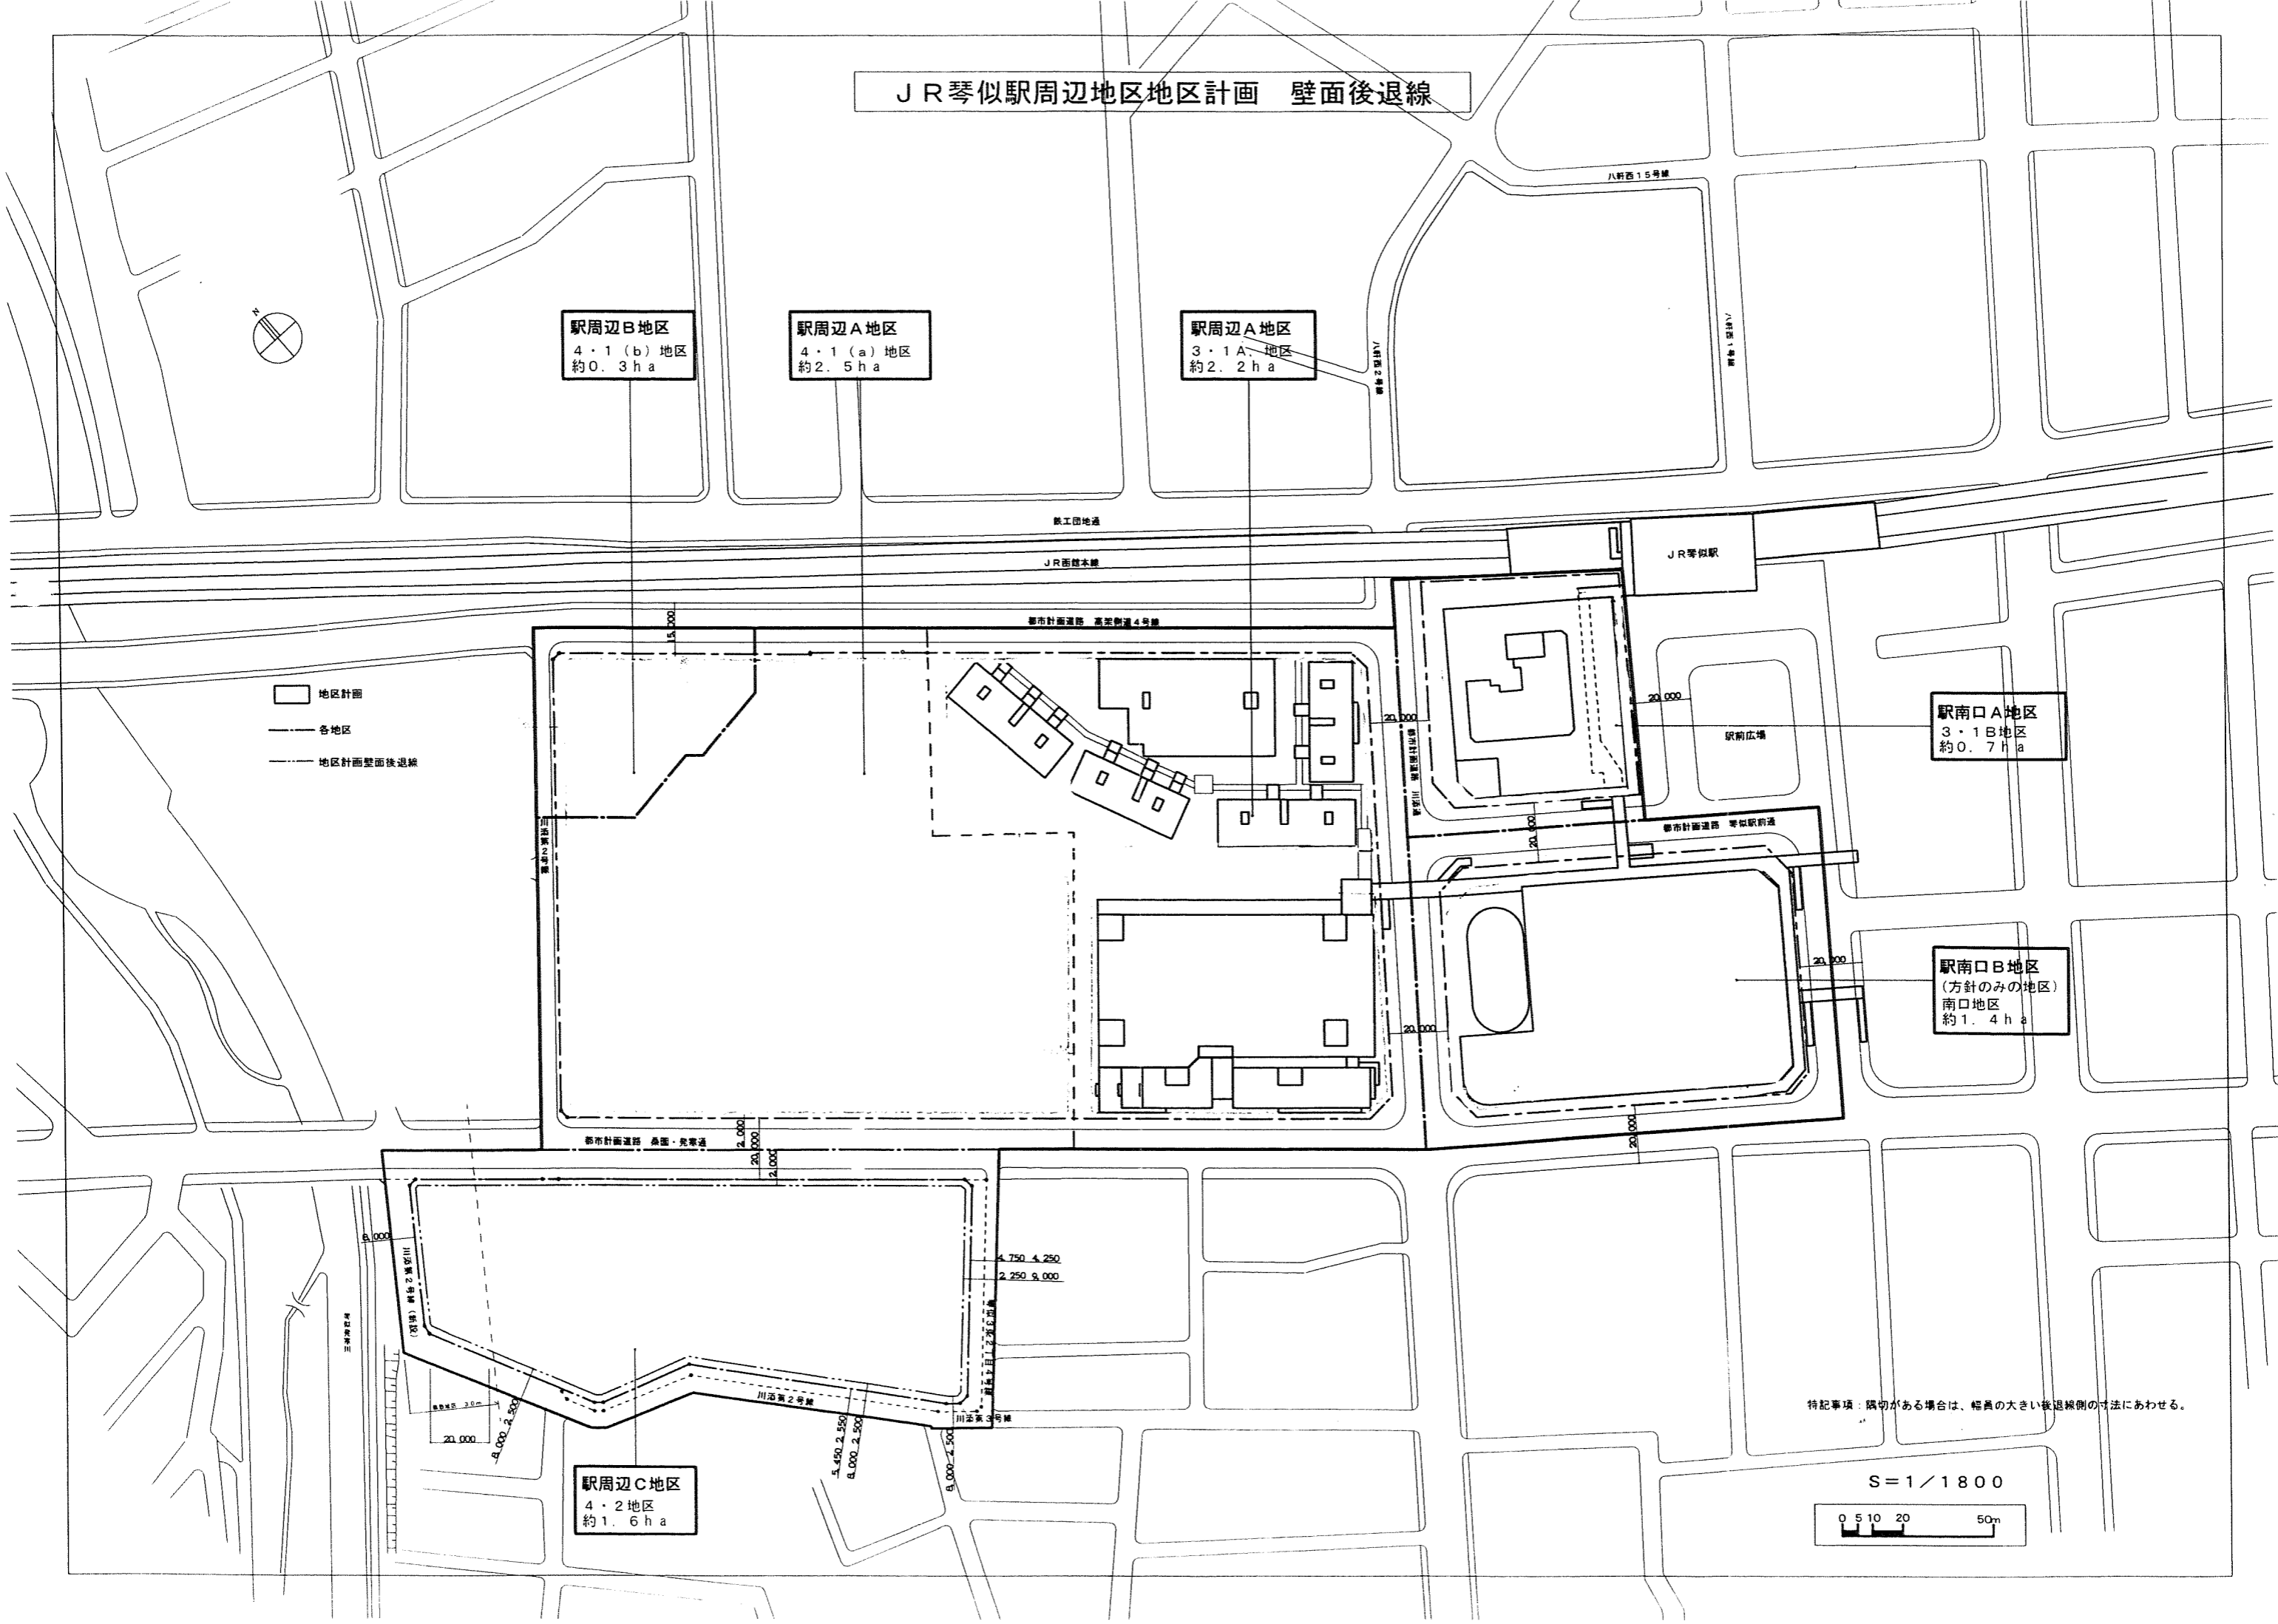

駅周辺B地区
4・1(b)地区
約0.3ha

駅周辺A地区
4・1(a)地区
約2.5ha

駅周辺A地区
3・1A地区
約2.2ha

駅南口A地区
3・1B地区
約0.7ha

駅南口B地区
(方針のみの地区)
南口地区
約1.4ha

駅周辺C地区
4・2地区
約1.6ha

- 地区計画
- 各地区
- 地区計画壁面後退線

特記事項：隅切がある場合は、幅員の大きい後退線側の寸法にあわせる。

