


札幌圏都市計画高度利用地区変更 計画図 (1)

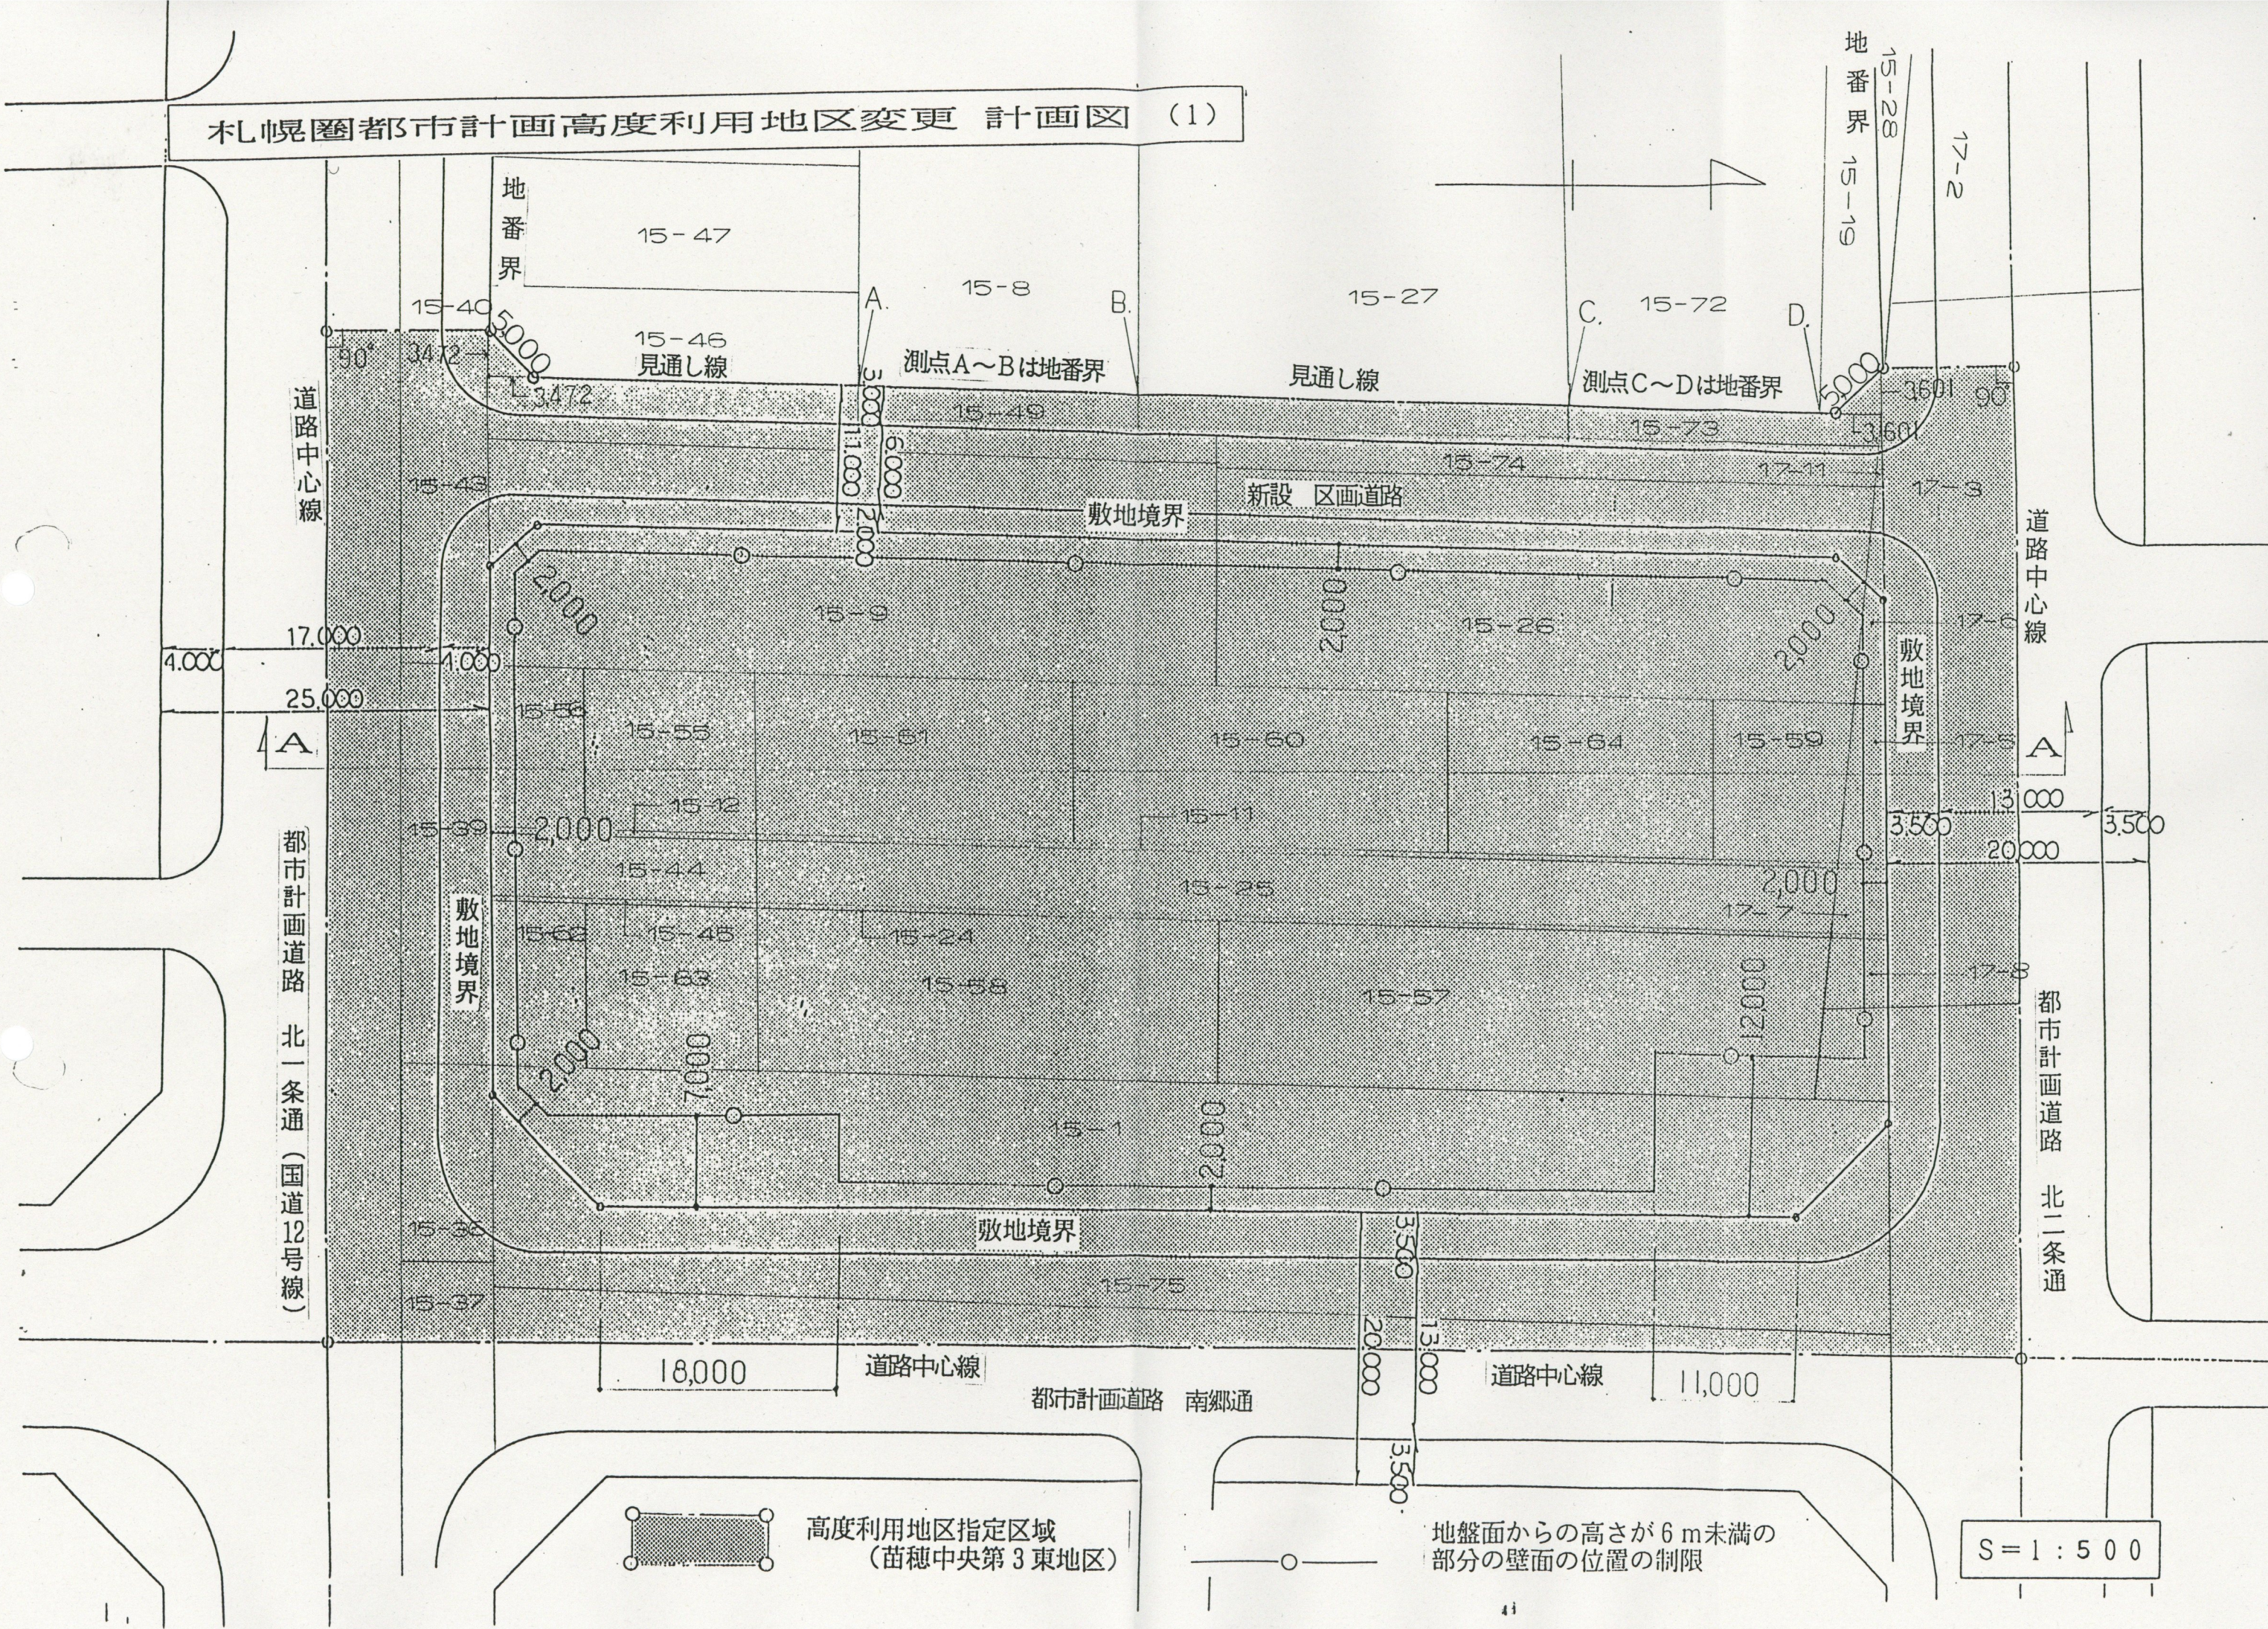

高度利用地区指定区域  
(苗穂中央第3東地区)

地盤面からの高さが6m未満の  
部分の壁面の位置の制限

S = 1 : 500