


S=1 : 200

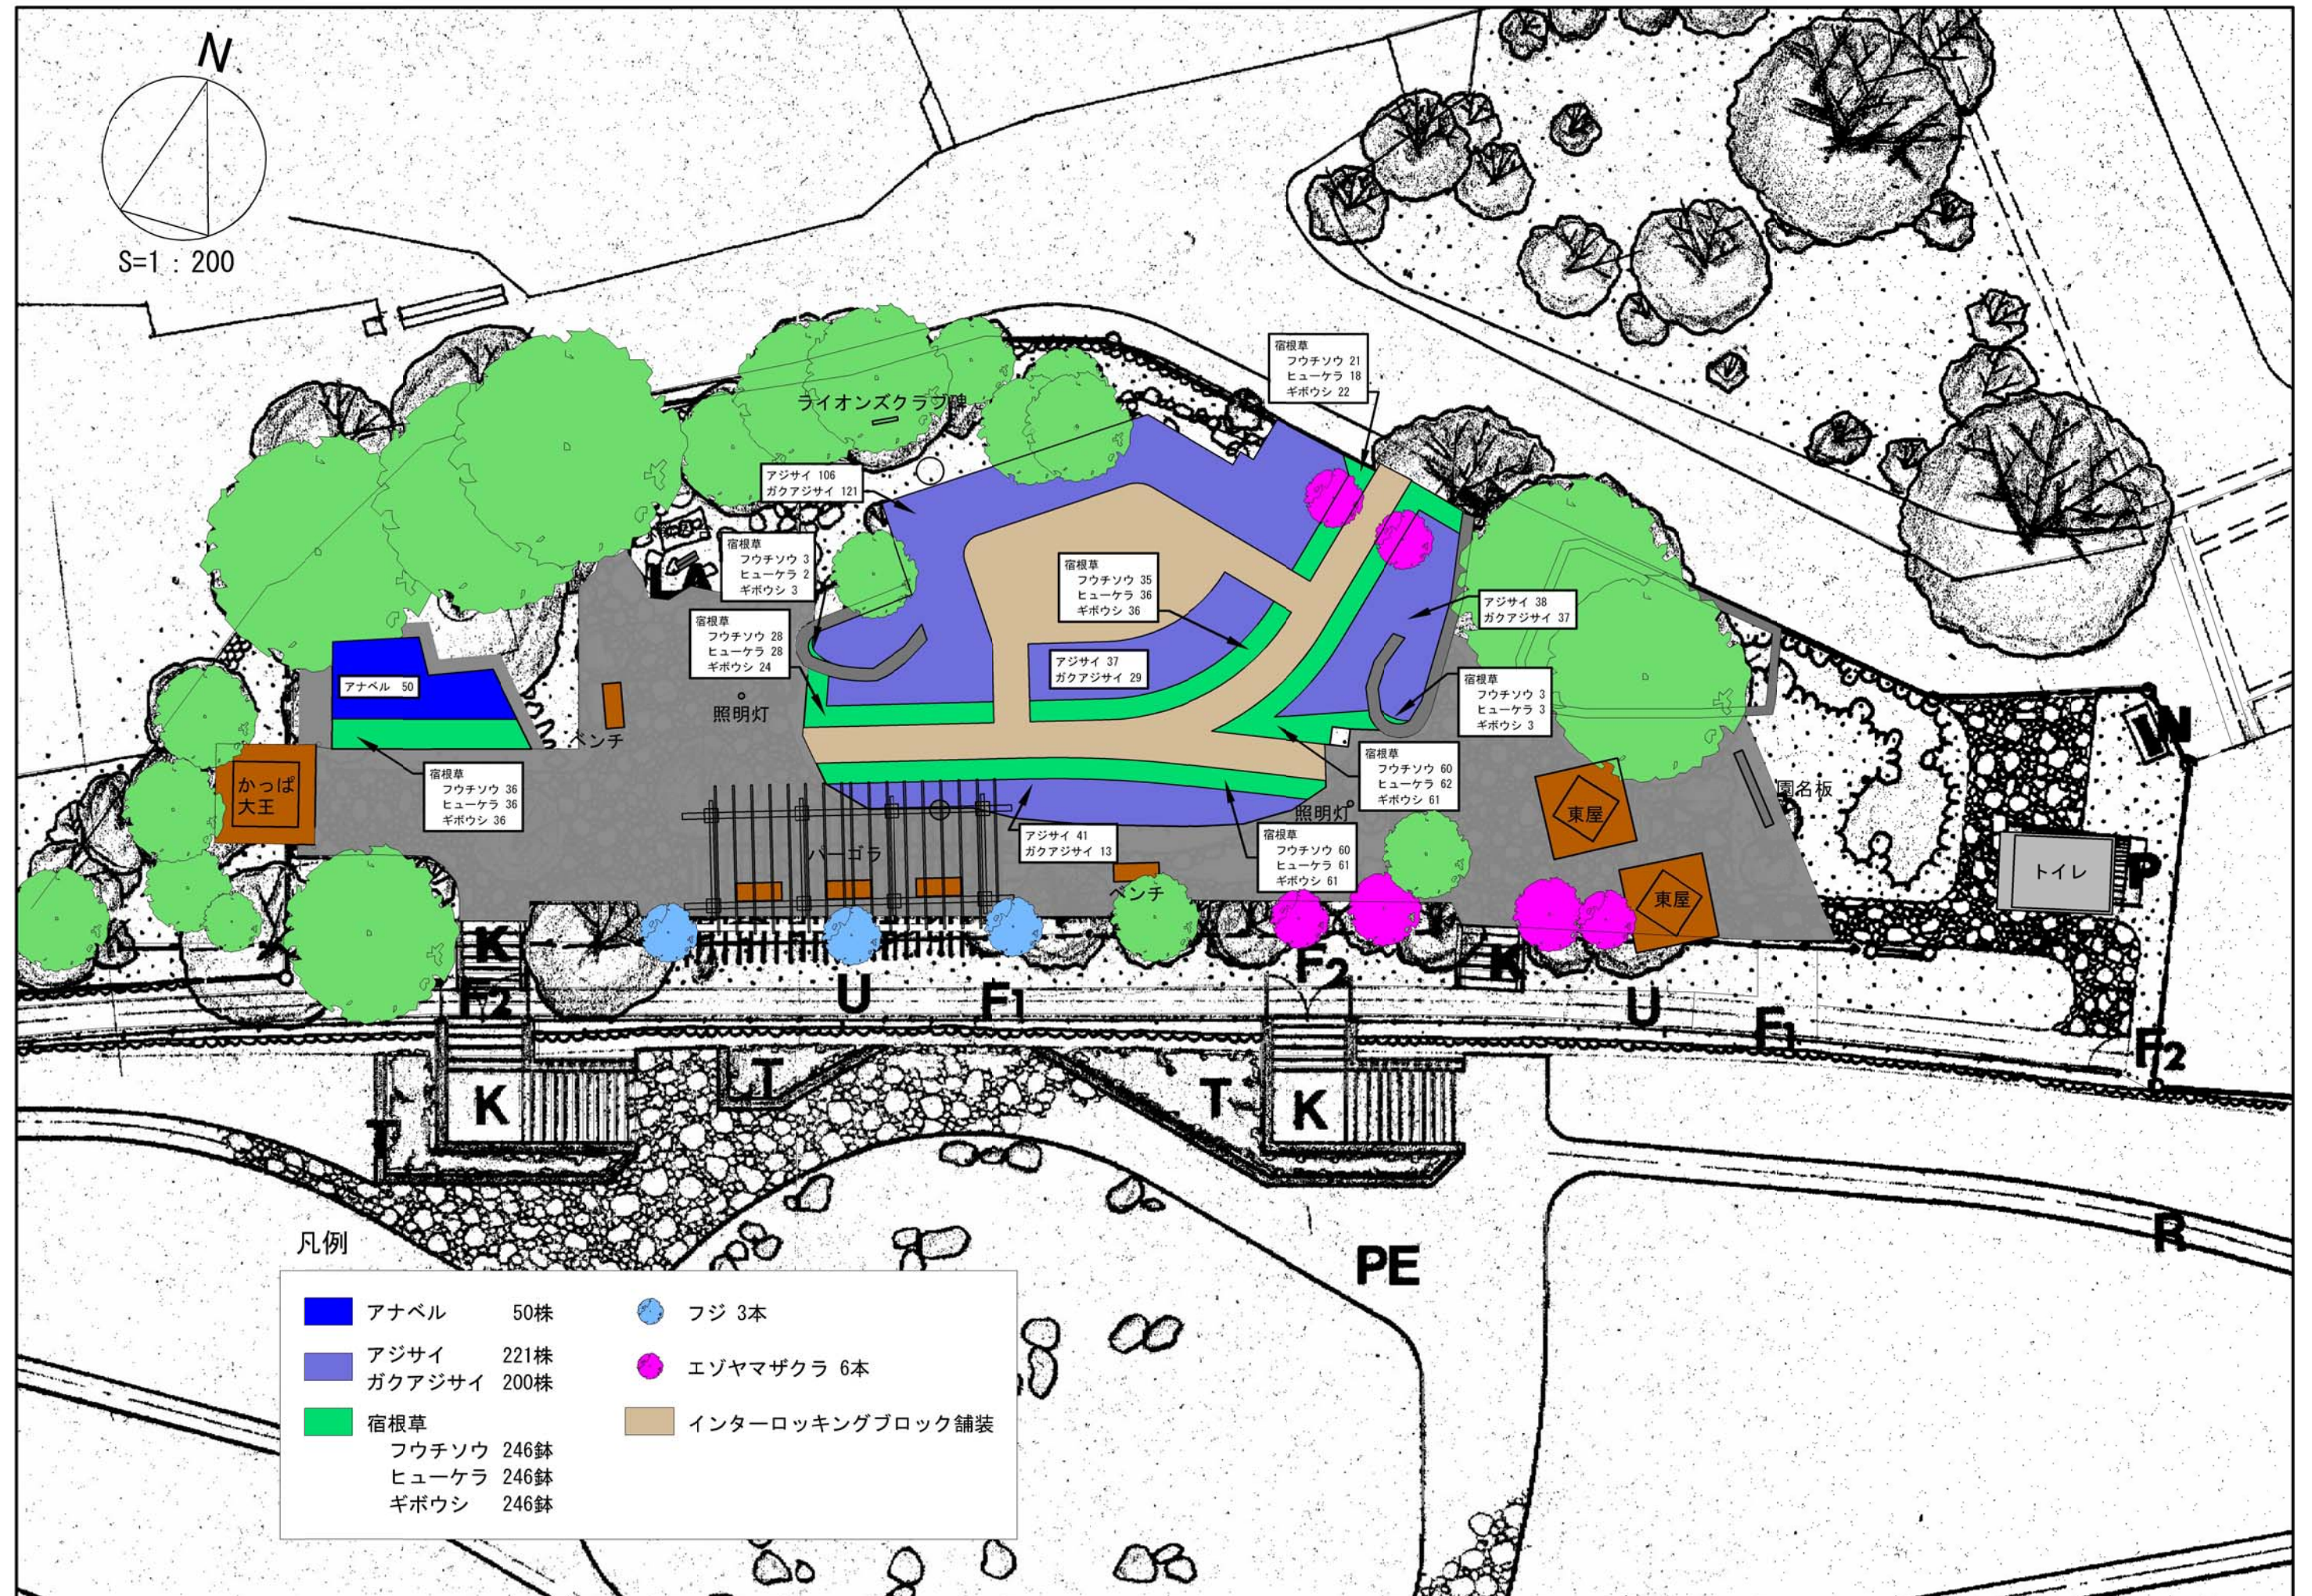

凡例

	アナベル	50株		フジ 3本
	アジサイ	221株		エゾヤマザクラ 6本
	ガクアジサイ	200株		インターロッキングブロック舗装
	宿根草			
	フウチソウ	246鉢		
	ヒューケラ	246鉢		
	ギボウシ	246鉢		