

指 定 道 路 調 書 そ の 1

整理番号	1540	指定道路図対照番号		指定道路の種類	5号道路
指定の年月日	昭和32年3月18日	指定道路の延長	60.207 m	指定道路の幅員	4 m
指定道路の位置	札幌市西区発寒5条2丁目 45番3 地番が複数ある場合は代表地番を記載				
申請者の氏名	佐々木利雄			都市計画区域の区分	市街化区域
水平距離指定の年月日		水平距離指定に係る道路の部分の延長	m	水平距離	m
水平距離指定に係る道路の部分の位置					
その他	平成24年(2012年)1月1日 作成 平成29年(2017年)11月 更新				


指定道路調書その2			
指 定 番 号	第1540号	申 請 地	札幌市西区発寒5条2丁目
指定年月日	昭和32年 3月18日	地 番	45番3の内
道路の種類	建築基準法第42条第1項第5号	幅 員	4.00 m
図 郭 番 号	07-07	延 長	57.482 m
備 考	土地の位置及び形状は概略を記載したものです。		

西 区

発寒5条3丁目

発寒5条2丁目

発寒10条2丁目

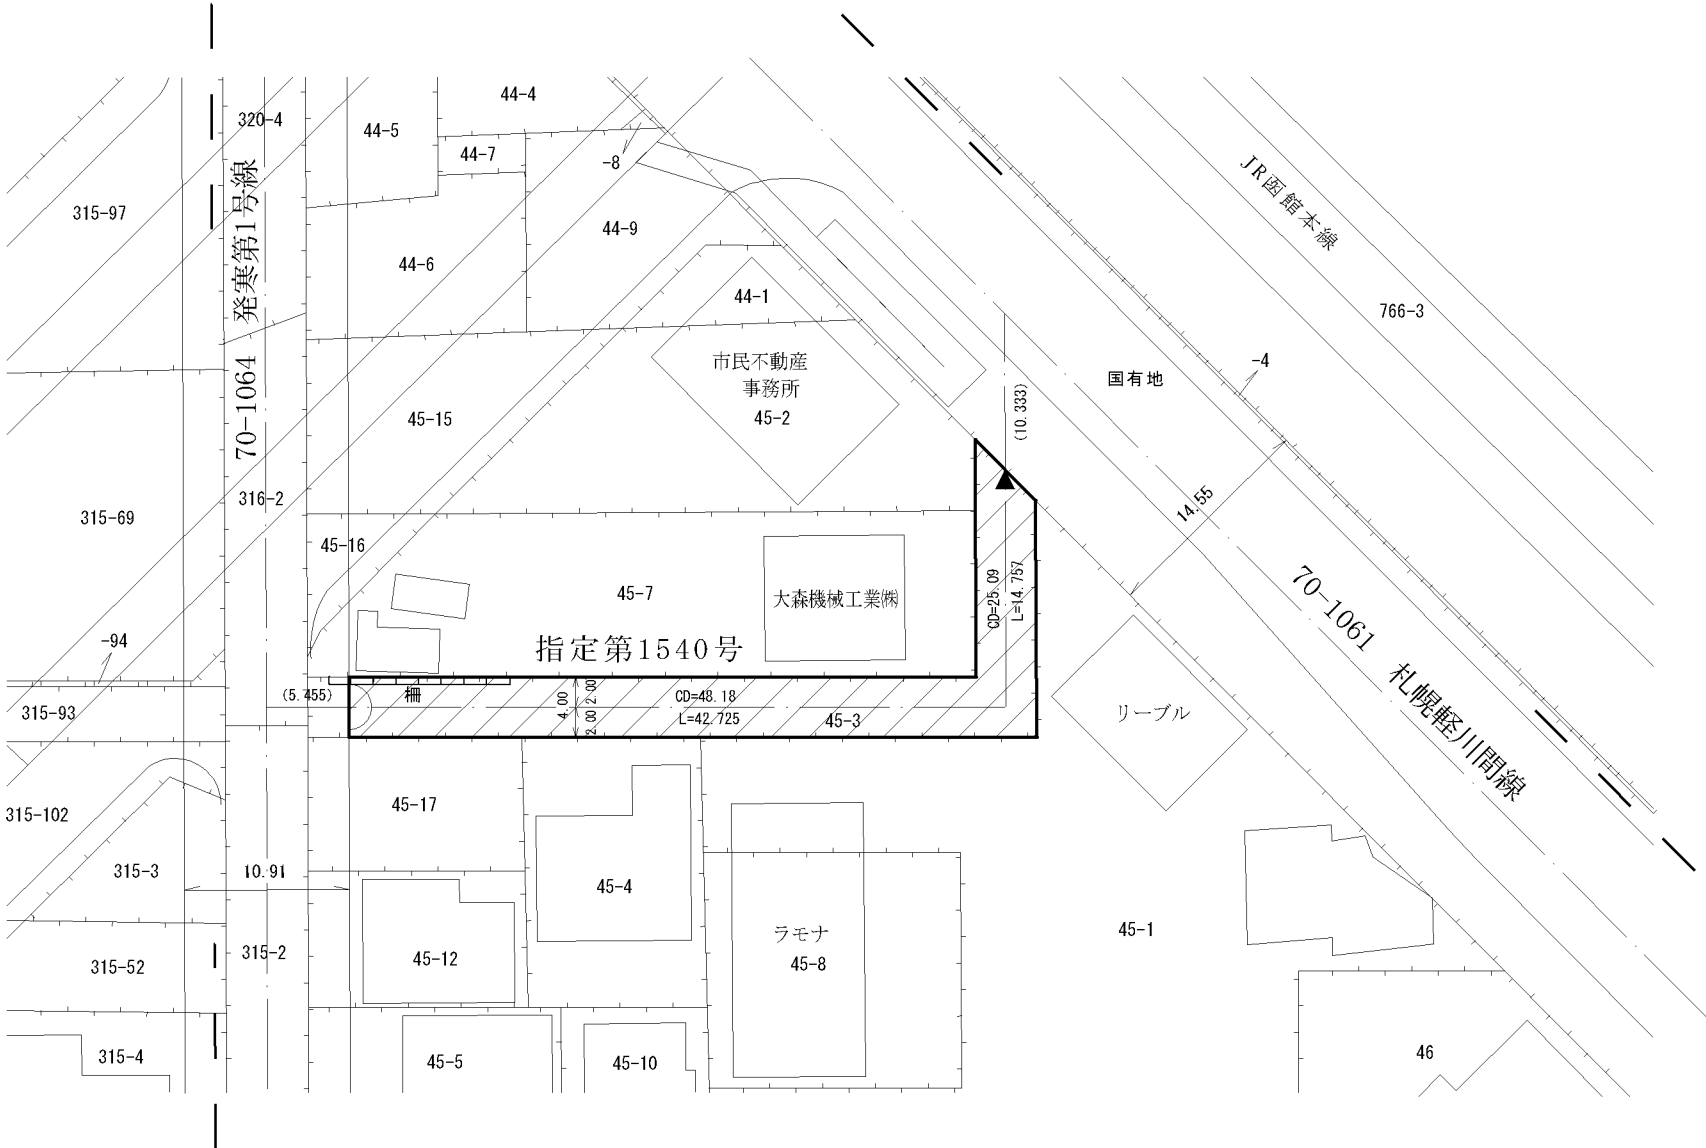

凡 例	
	指 定 道 路
	既設境界標
	筆 界
	起 終 点

平成29年11月更新	
作 成 日	平成24年 1月
作成機関	札幌市都市局建築指導部