指 定 道 路 調 書　そ の 1

整理番号	2731	指定道路図対照番号		指定道路の種類	5号道路
指定の年月日	昭和38年10月1日	指定道路の延長	11ｍ	指定道路の幅員	2.727 ｍ
指定道路の位置	札幌市豊平区西岡3条3丁目　110番7の内 ※地番が複数ある場合は代表地番を記載				
申請者の氏名	彦　素　恒　吉			都市計画区域の区分	市街化区域
水平距離指定の年月日		水平距離指定に係る道路の部分の延長	ｍ	水平距離	ｍ
水平距離指定に係る道路の部分の位置					
その他	平成24年(2012年)1月1日 作成				

札幌市都市局建築指導部

指定道路調書その2			
指定番号	第2731号	申請地	札幌市豊平区西岡3条3丁目
指定年月日	昭和38年10月 1日	地番	110番7の内
道路の種類	建築基準法第42条第1項第5号	幅員	2.727 m
図郭番号	12-10	延長	11.00 m
備考	土地の位置及び形状は概略を記載したものです。		

豊平区

西岡3条3丁目

N

縮尺 1/250

スケールサイズ

0 5 10

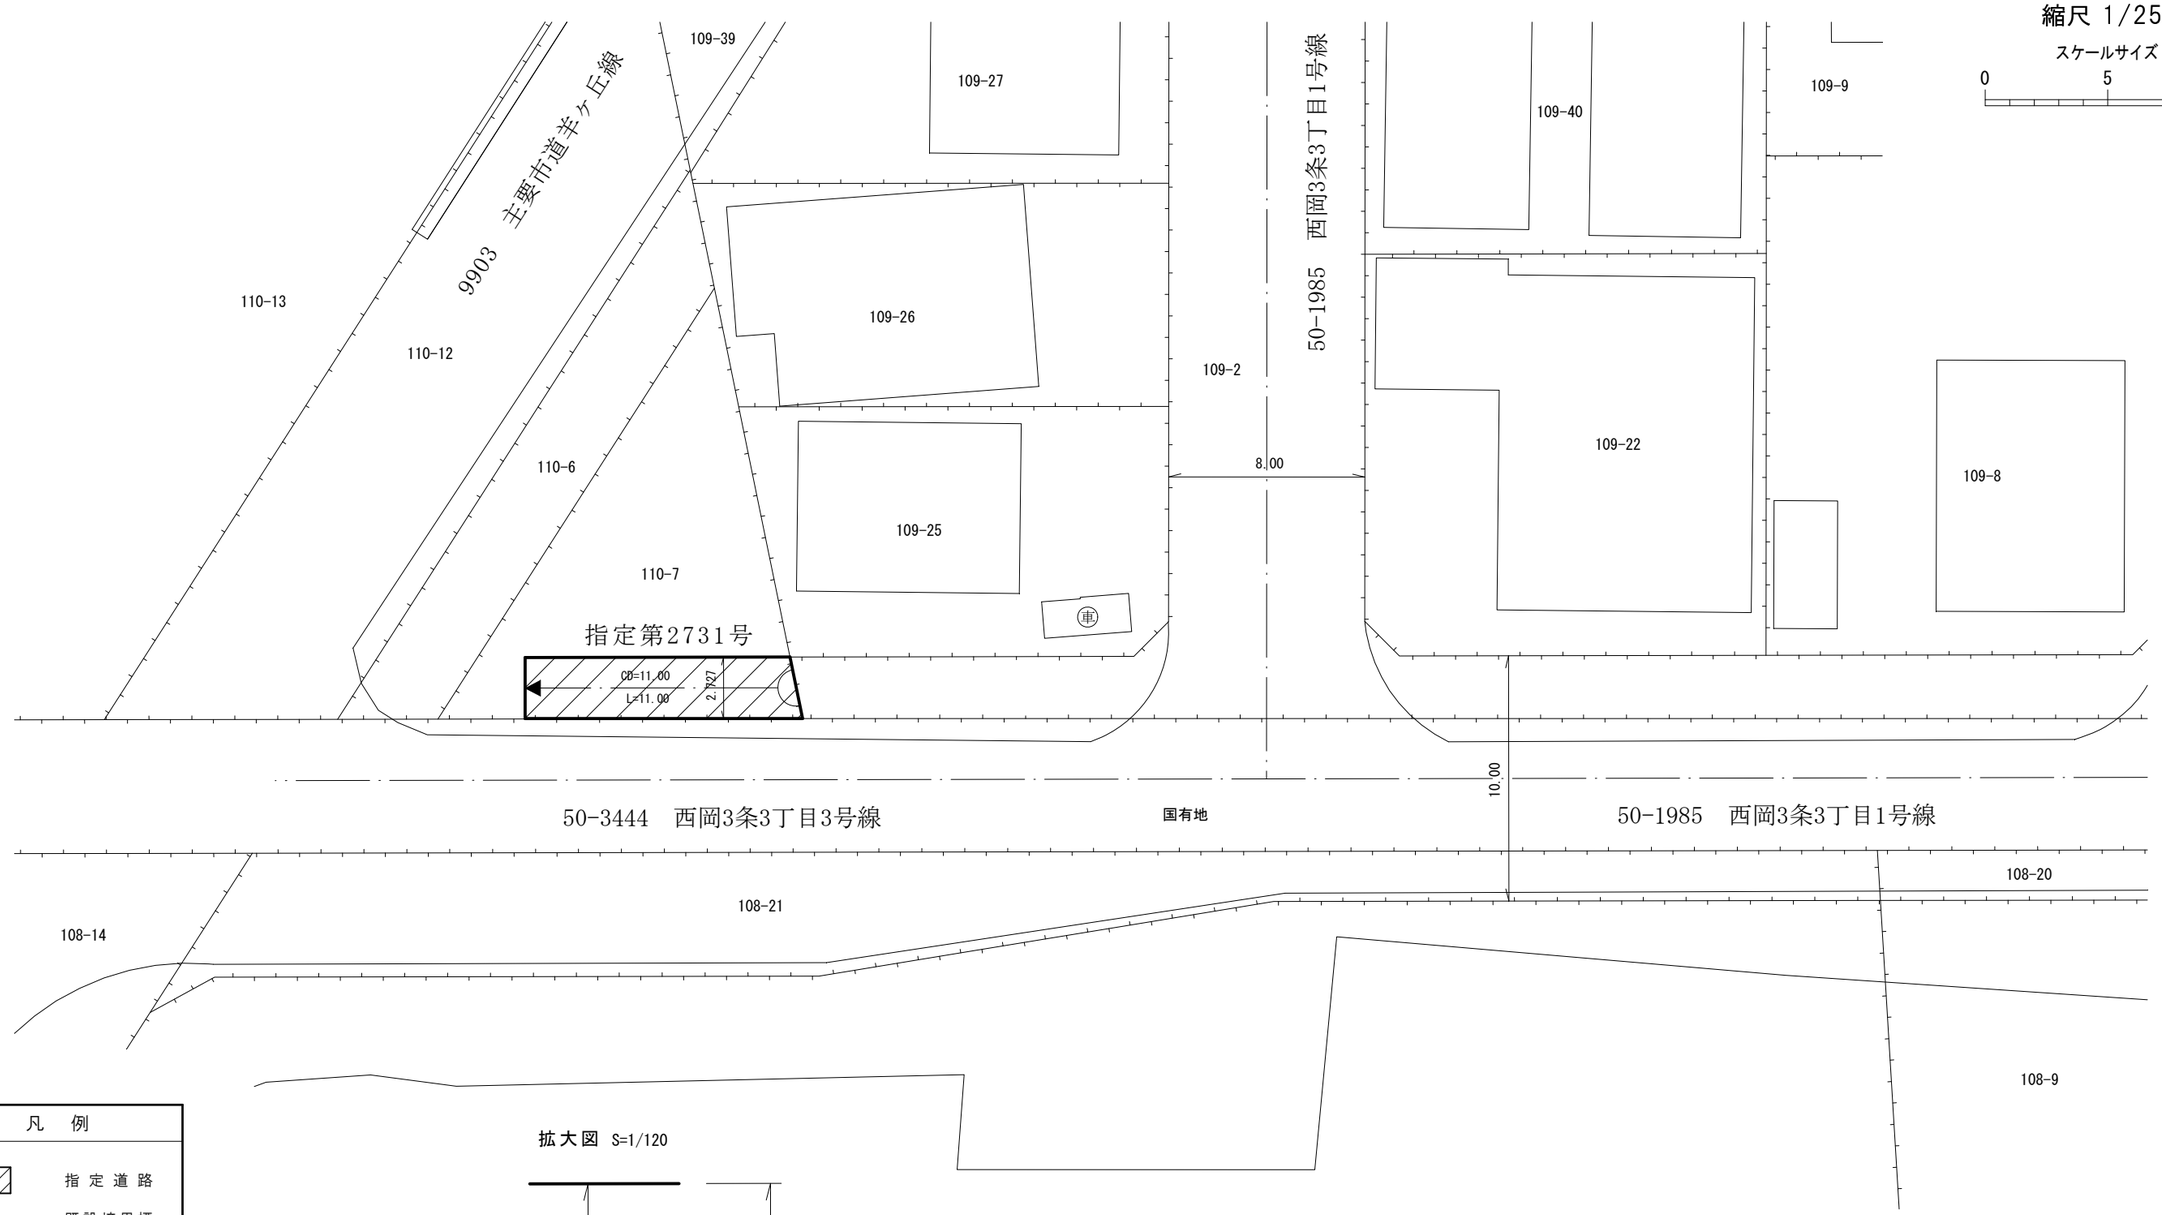

凡例

- 指定道路
- 既設境界標
- 筆界
- 起終点

拡大図 S=1/120

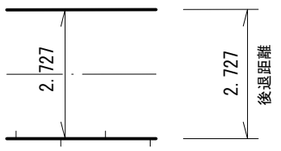

作成日	平成24年 1月
作成機関	札幌市都市局建築指導部