指 定 道 路 調 書　そ の 1

整理番号	48	指定道路図対照番号		指定道路の種類	2項道路
指定の年月日	昭和55年3月31日	指定道路の延長	39ｍ	指定道路の幅員	4 ｍ
指定道路の位置	札幌市中央区北3条西28丁･29目　427番60の内ほか ※地番が複数ある場合は代表地番を記載				
申請者の氏名	山力片岡合名会社　代表社員　片　岡　寛　純			都市計画区域の区分	市街化区域
水平距離指定の年月日		水平距離指定に係る道路の部分の延長	ｍ	水平距離	ｍ
水平距離指定に係る道路の部分の位置					
その他	平成25年(2013年)1月1日 作成 平成29年(2017年)11月 更新				

札幌市都市局建築指導部

指定道路調書その2			
指定番号	2項第48号	申請地	札幌市中央区北3条西28・29丁目
指定年月日	昭和55年3月31日	地番	427番60の内ほか
道路の種類	建築基準法第42条第2項	幅員	4.000 m
図郭番号	09－08	延長	39.00 m
備考	土地の位置及び形状は概略を記載したものです。		

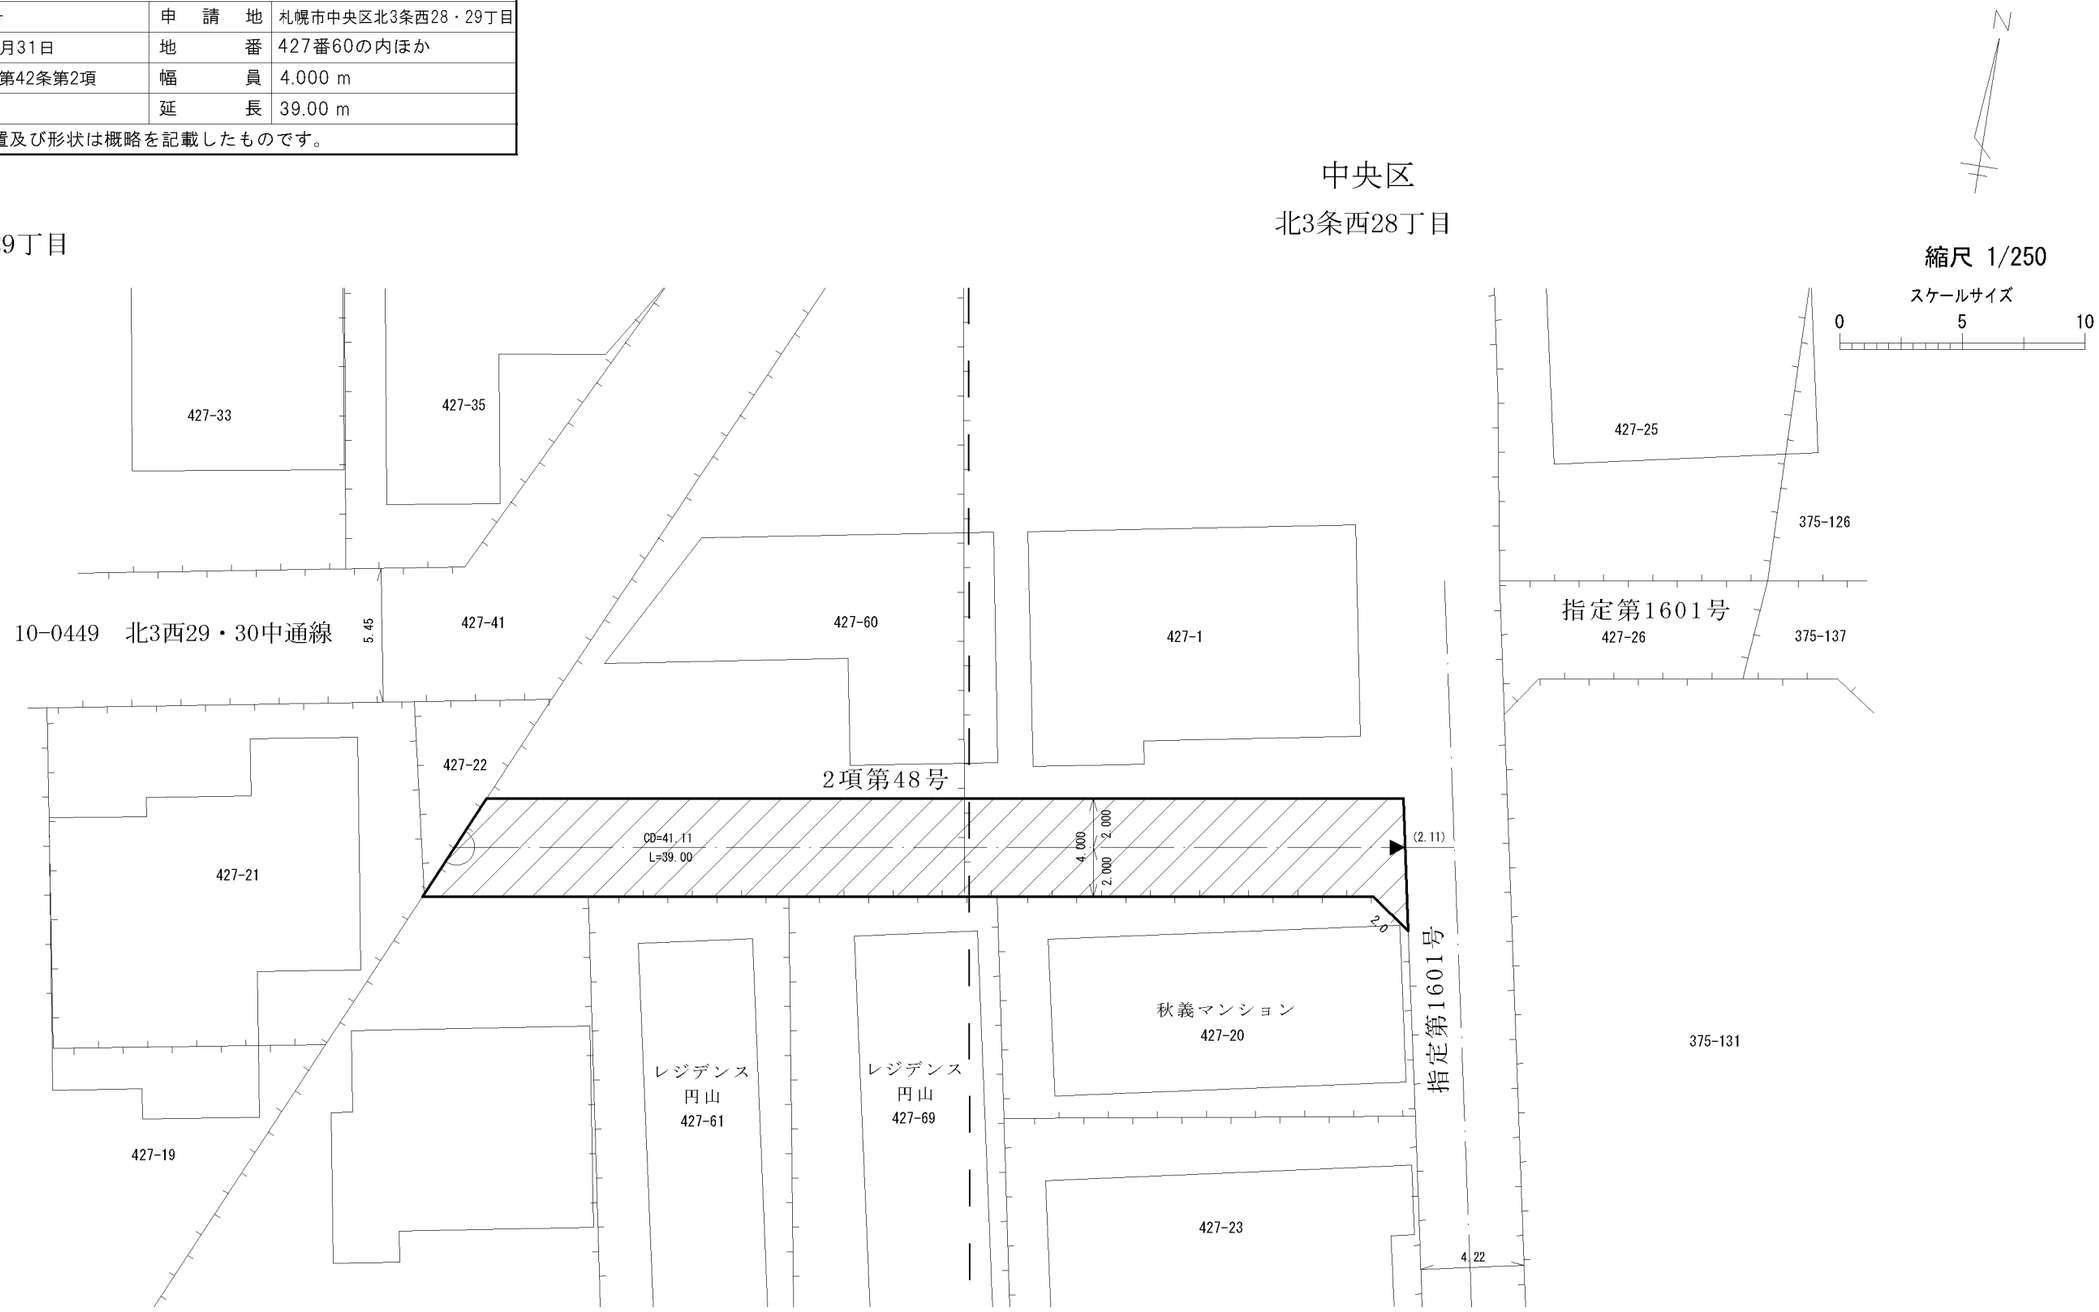

凡例	
▨	指定道路
◉	既設境界標
┼┼┼	筆界
▷→	起終点

平成29年11月　更新
※地図整備事業区域

作成日	平成25年 1月
作成機関	札幌市都市局建築指導部