指 定 道 路 調 書　そ の 1

整理番号	392	指定道路図対照番号		指定道路の種類	5号道路
指定の年月日	昭和12年11月22日	指定道路の延長	123.666m	指定道路の幅員	5.454 m
指定道路の位置	札幌市中央区南10条西15丁目　1425番6 この指定道路調書は「位置づけ参考資料」(詳しくは札幌市建築指導部のHPを参照) に基づき作成したものです。位置について疑義がある場合は、札幌市役所2階2番窓口へお問い合わせください。 ※地番が複数ある場合は代表地番を記載				
申請者の氏名	笹　三　津　彦			都市計画区域の区分	市街化区域
水平距離指定の年月日		水平距離指定に係る道路の部分の延長	m	水平距離	m
水平距離指定に係る道路の部分の位置					
その他	平成24年(2012年)1月1日 作成 平成29年(2017年)11月 更新				

札幌市都市局建築指導部

指定道路調書その2			
指定番号	第392号	申請地	札幌市中央区南10条西15丁目
指定年月日	昭和12年11月22日	地番	1425番6の内ほか
道路の種類	建築基準法第42条第1項第5号	幅員	5.454 m
図郭番号	10-08	延長	123.666 m
備考	土地の位置及び形状は概略を記載したものです。		

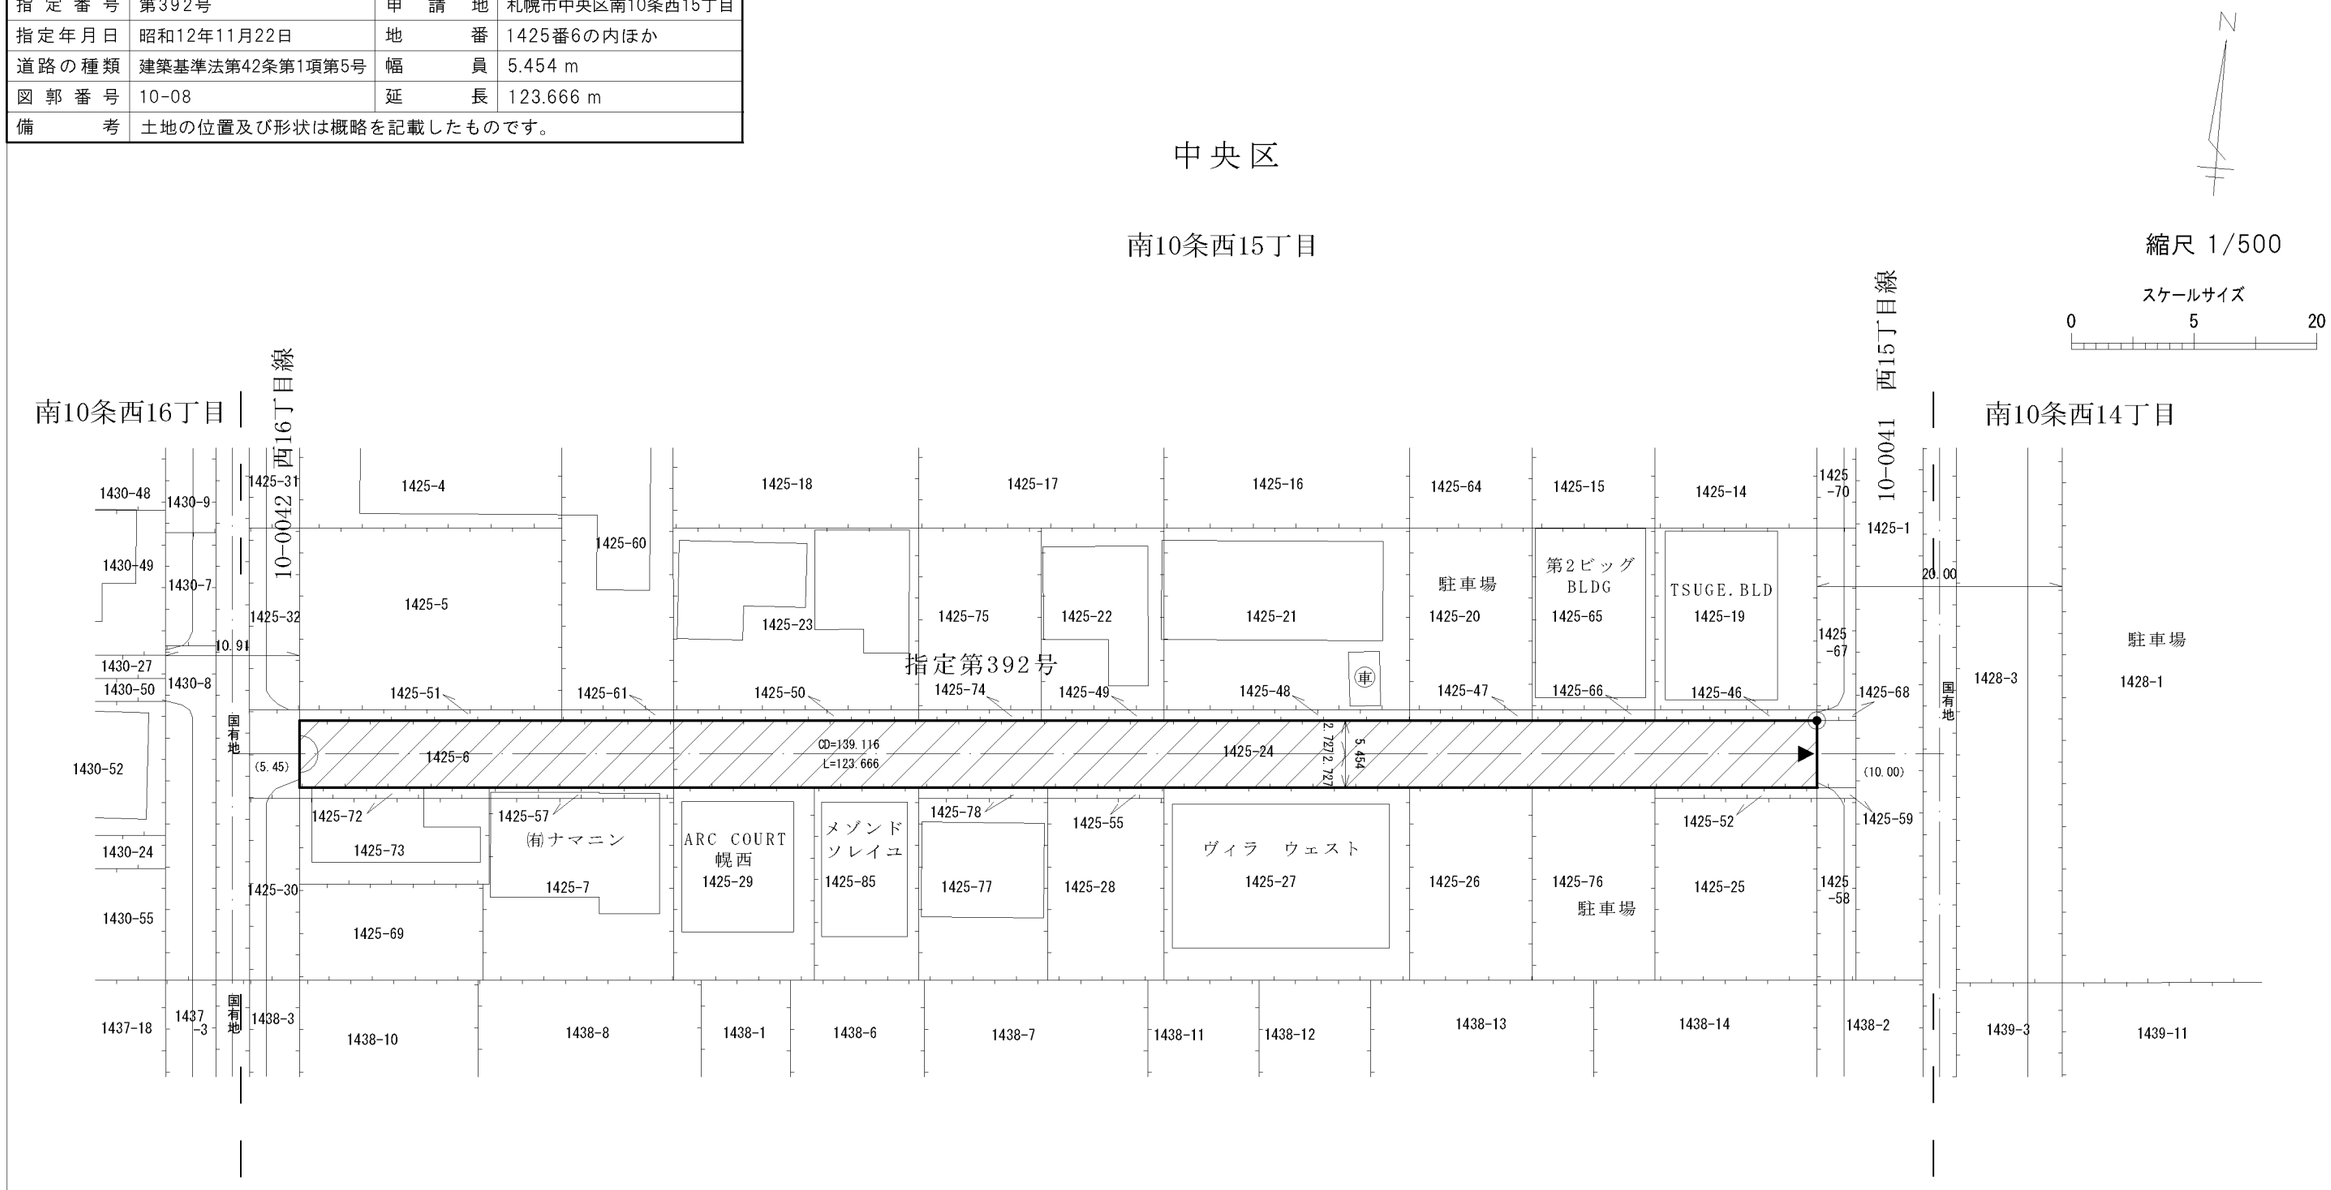

凡例

- 指定道路
- 既設境界標
- 筆界
- 起終点

平成29年11月 更新

作成日	平成24年 1月
作成機関	札幌市都市局建築指導部