指 定 道 路 調 書　そ の 1

整理番号	5952	指定道路図対照番号		指定道路の種類	5号道路
指定の年月日	昭和53年10月2日	指定道路の延長	30.510ｍ	指定道路の幅員	4.000 ｍ
指定道路の位置	札幌市西区山の手1条4丁目 28番ほか ※地番が複数ある場合は代表地番を記載				
申請者の氏名	札幌市長 板 垣 武 四			都市計画区域の区分	市街化区域
水平距離指定の年月日		水平距離指定に係る道路の部分の延長	ｍ	水平距離	ｍ
水平距離指定に係る道路の部分の位置					
その他	平成28年(2016年)1月1日 作成				

札幌市都市局建築指導部

指定道路調書その2			
指定番号	指定第5952号	申請地	札幌市西区山の手1条4丁目
指定年月日	昭和53年10月2日	地番	28番ほか
道路の種類	建築基準法第42条第1項第5号	幅員	4.000 m
図郭番号	09－07	延長	30.510 m
備考	土地の位置及び形状は概略を記載したものです。		

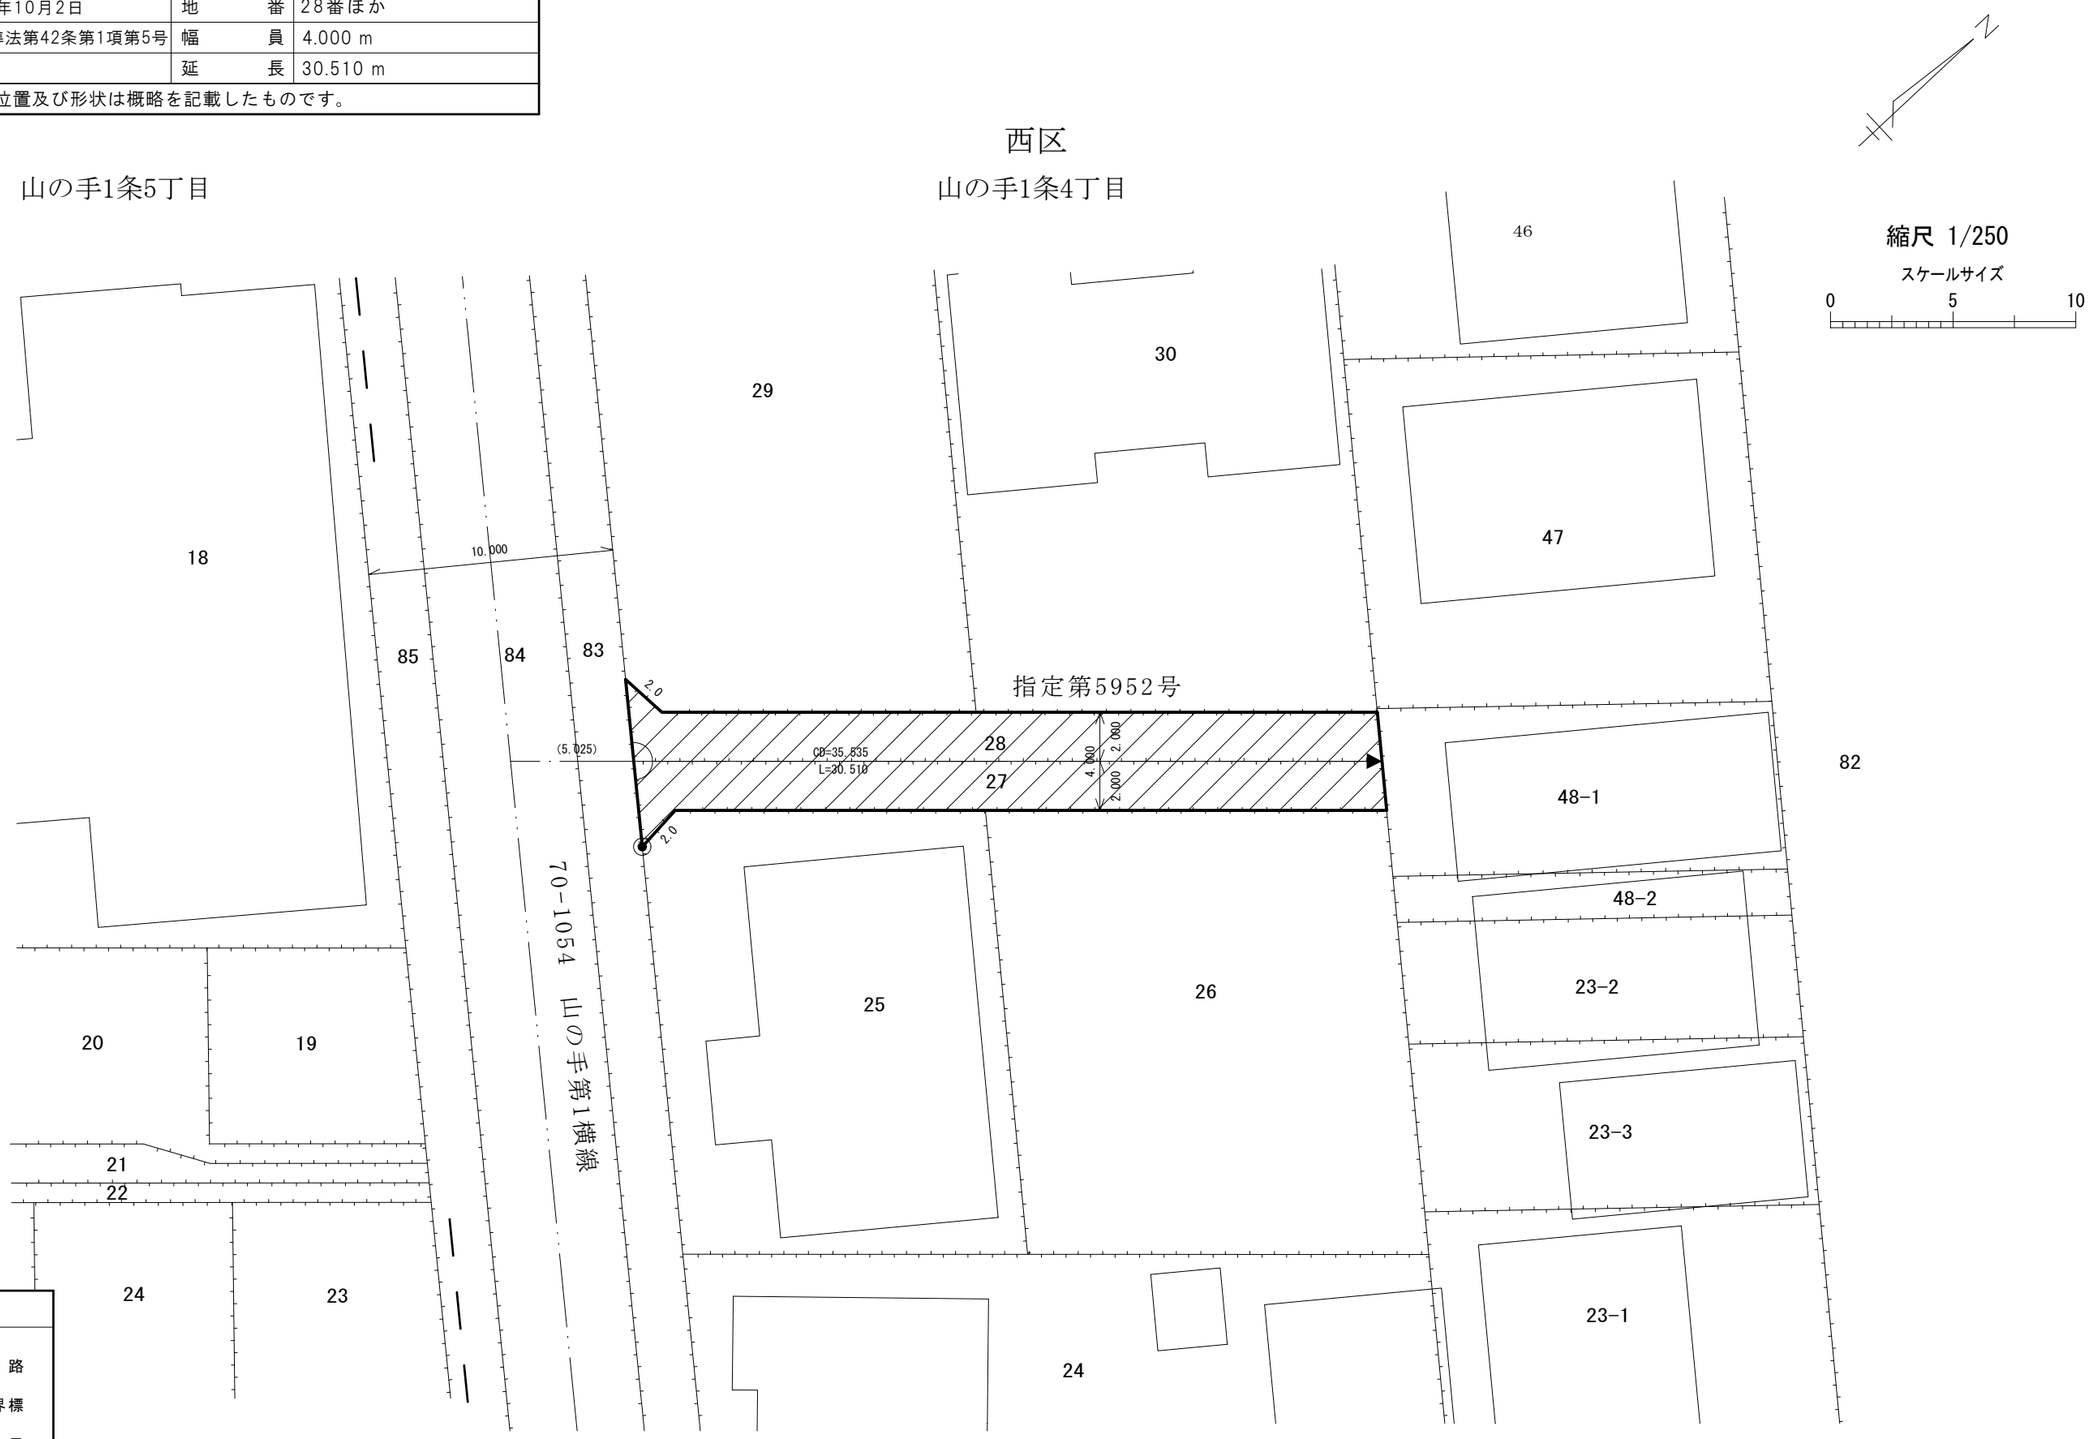

凡例

- 指定道路
- 既設境界標
- 筆界
- 起終点

作成日	平成28年 1月
作成機関	札幌市都市局建築指導部