指 定 道 路 調 書　そ の 1

整理番号	63	指定道路図対照番号		指定道路の種類	5号道路
指定の年月日	昭和5年8月27日	指定道路の延長	72.761ｍ	指定道路の幅員	5.454 ｍ
指定道路の位置	札幌市白石区菊水1条1丁目　4番4 ※地番が複数ある場合は代表地番を記載				
申請者の氏名	内　田　寅　吉			都市計画区域の区分	市街化区域
水平距離指定の年月日		水平距離指定に係る道路の部分の延長	ｍ	水平距離	ｍ
水平距離指定に係る道路の部分の位置					
その他	平成24年(2012年)1月1日 作成 平成29年(2017年)11月 更新				

札幌市都市局建築指導部

指定道路調書その2			
指定番号	第63号	申請地	札幌市白石区菊水1条1丁目
指定年月日	昭和5年8月27日	地番	4番4
道路の種類	建築基準法第42条第1項第5号	幅員	5.454 m
図郭番号	09-10	延長	72.761 m
備考	土地の位置及び形状は概略を記載したものです。		

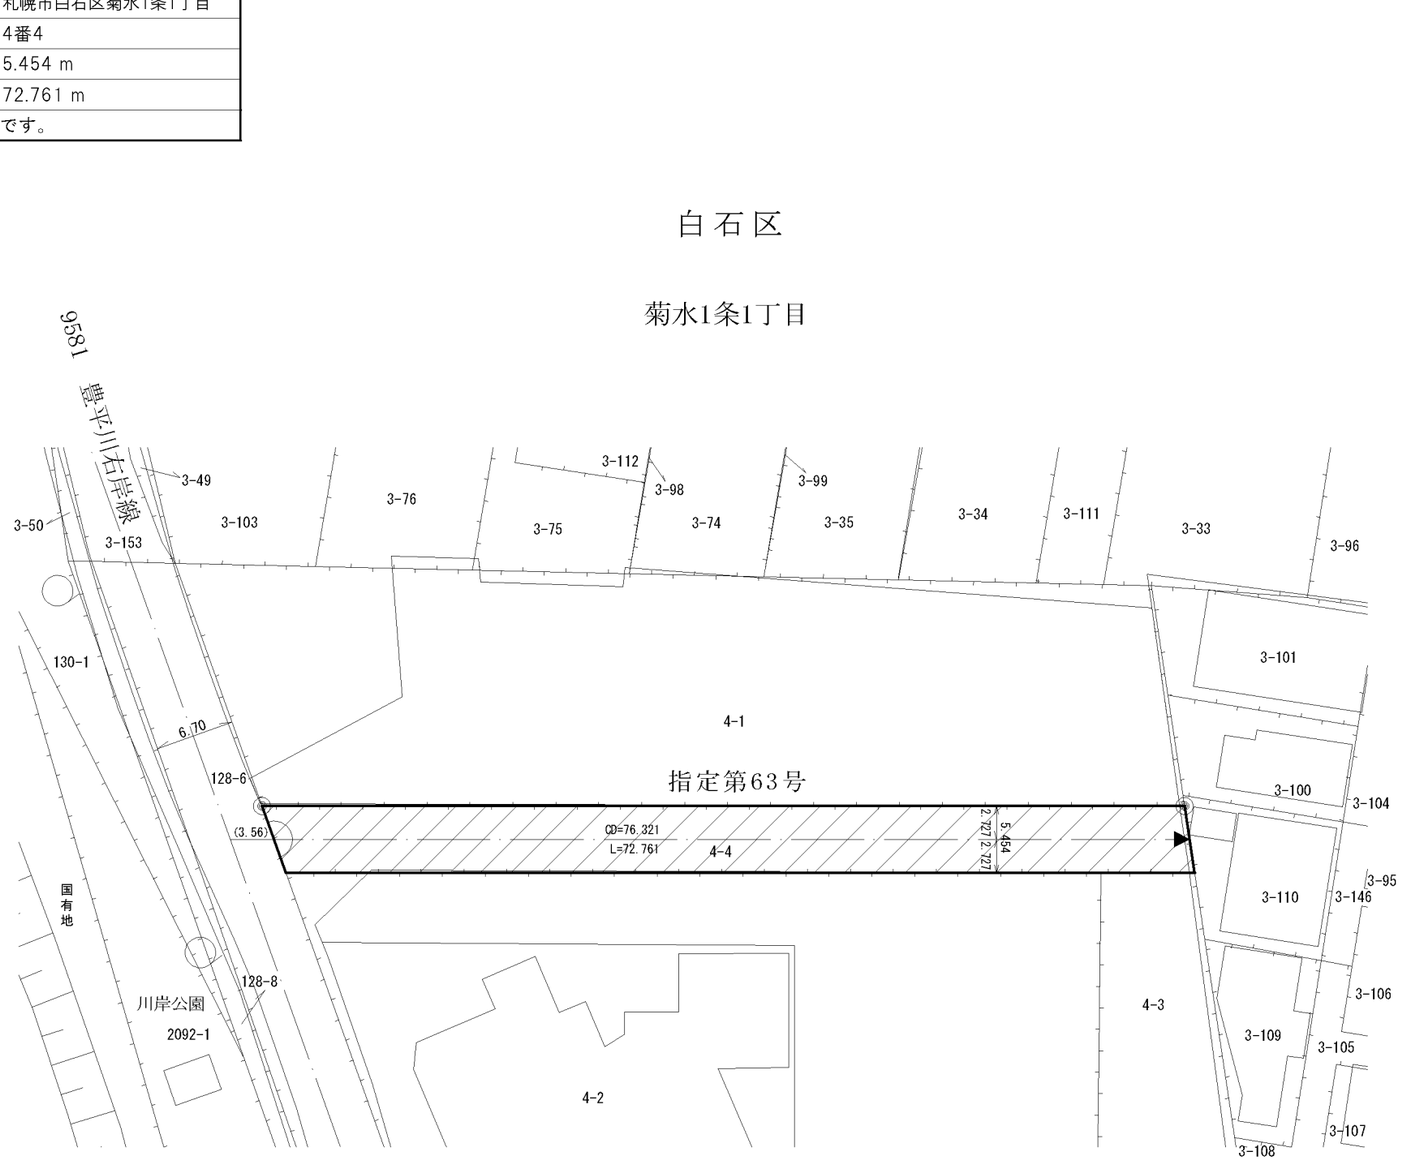

凡例	
	指定道路
	既設境界標
	筆界
	起終点

平成29年11月　更新

作成日	平成24年 1月
作成機関	札幌市都市局建築指導部