指 定 道 路 調 書　そ の 1

整理番号	6827	指定道路図対照番号		指定道路の種類	5号道路
指定の年月日	昭和59年8月11日	指定道路の延長	32.363ｍ	指定道路の幅員	4 ｍ
指定道路の位置	札幌市南区澄川3条4丁目　325番43 ※地番が複数ある場合は代表地番を記載				
申請者の氏名	山　崎　武　雄			都市計画区域の区分	市街化区域
水平距離指定の年月日		水平距離指定に係る道路の部分の延長	ｍ	水平距離	ｍ
水平距離指定に係る道路の部分の位置					
その他	平成26年(2014年)1月1日 作成				

札幌市都市局建築指導部

南　区

澄川3条4丁目

指定道路調書その2			
指定番号	第6827号	申請地	札幌市南区澄川3条4丁目
指定年月日	昭和59年 8月11日	地番	325番43
道路の種類	建築基準法第42条第1項第5号	幅員	4.00 m
図郭番号	13-10	延長	32.363 m
備考	土地の位置及び形状は概略を記載したものです。		

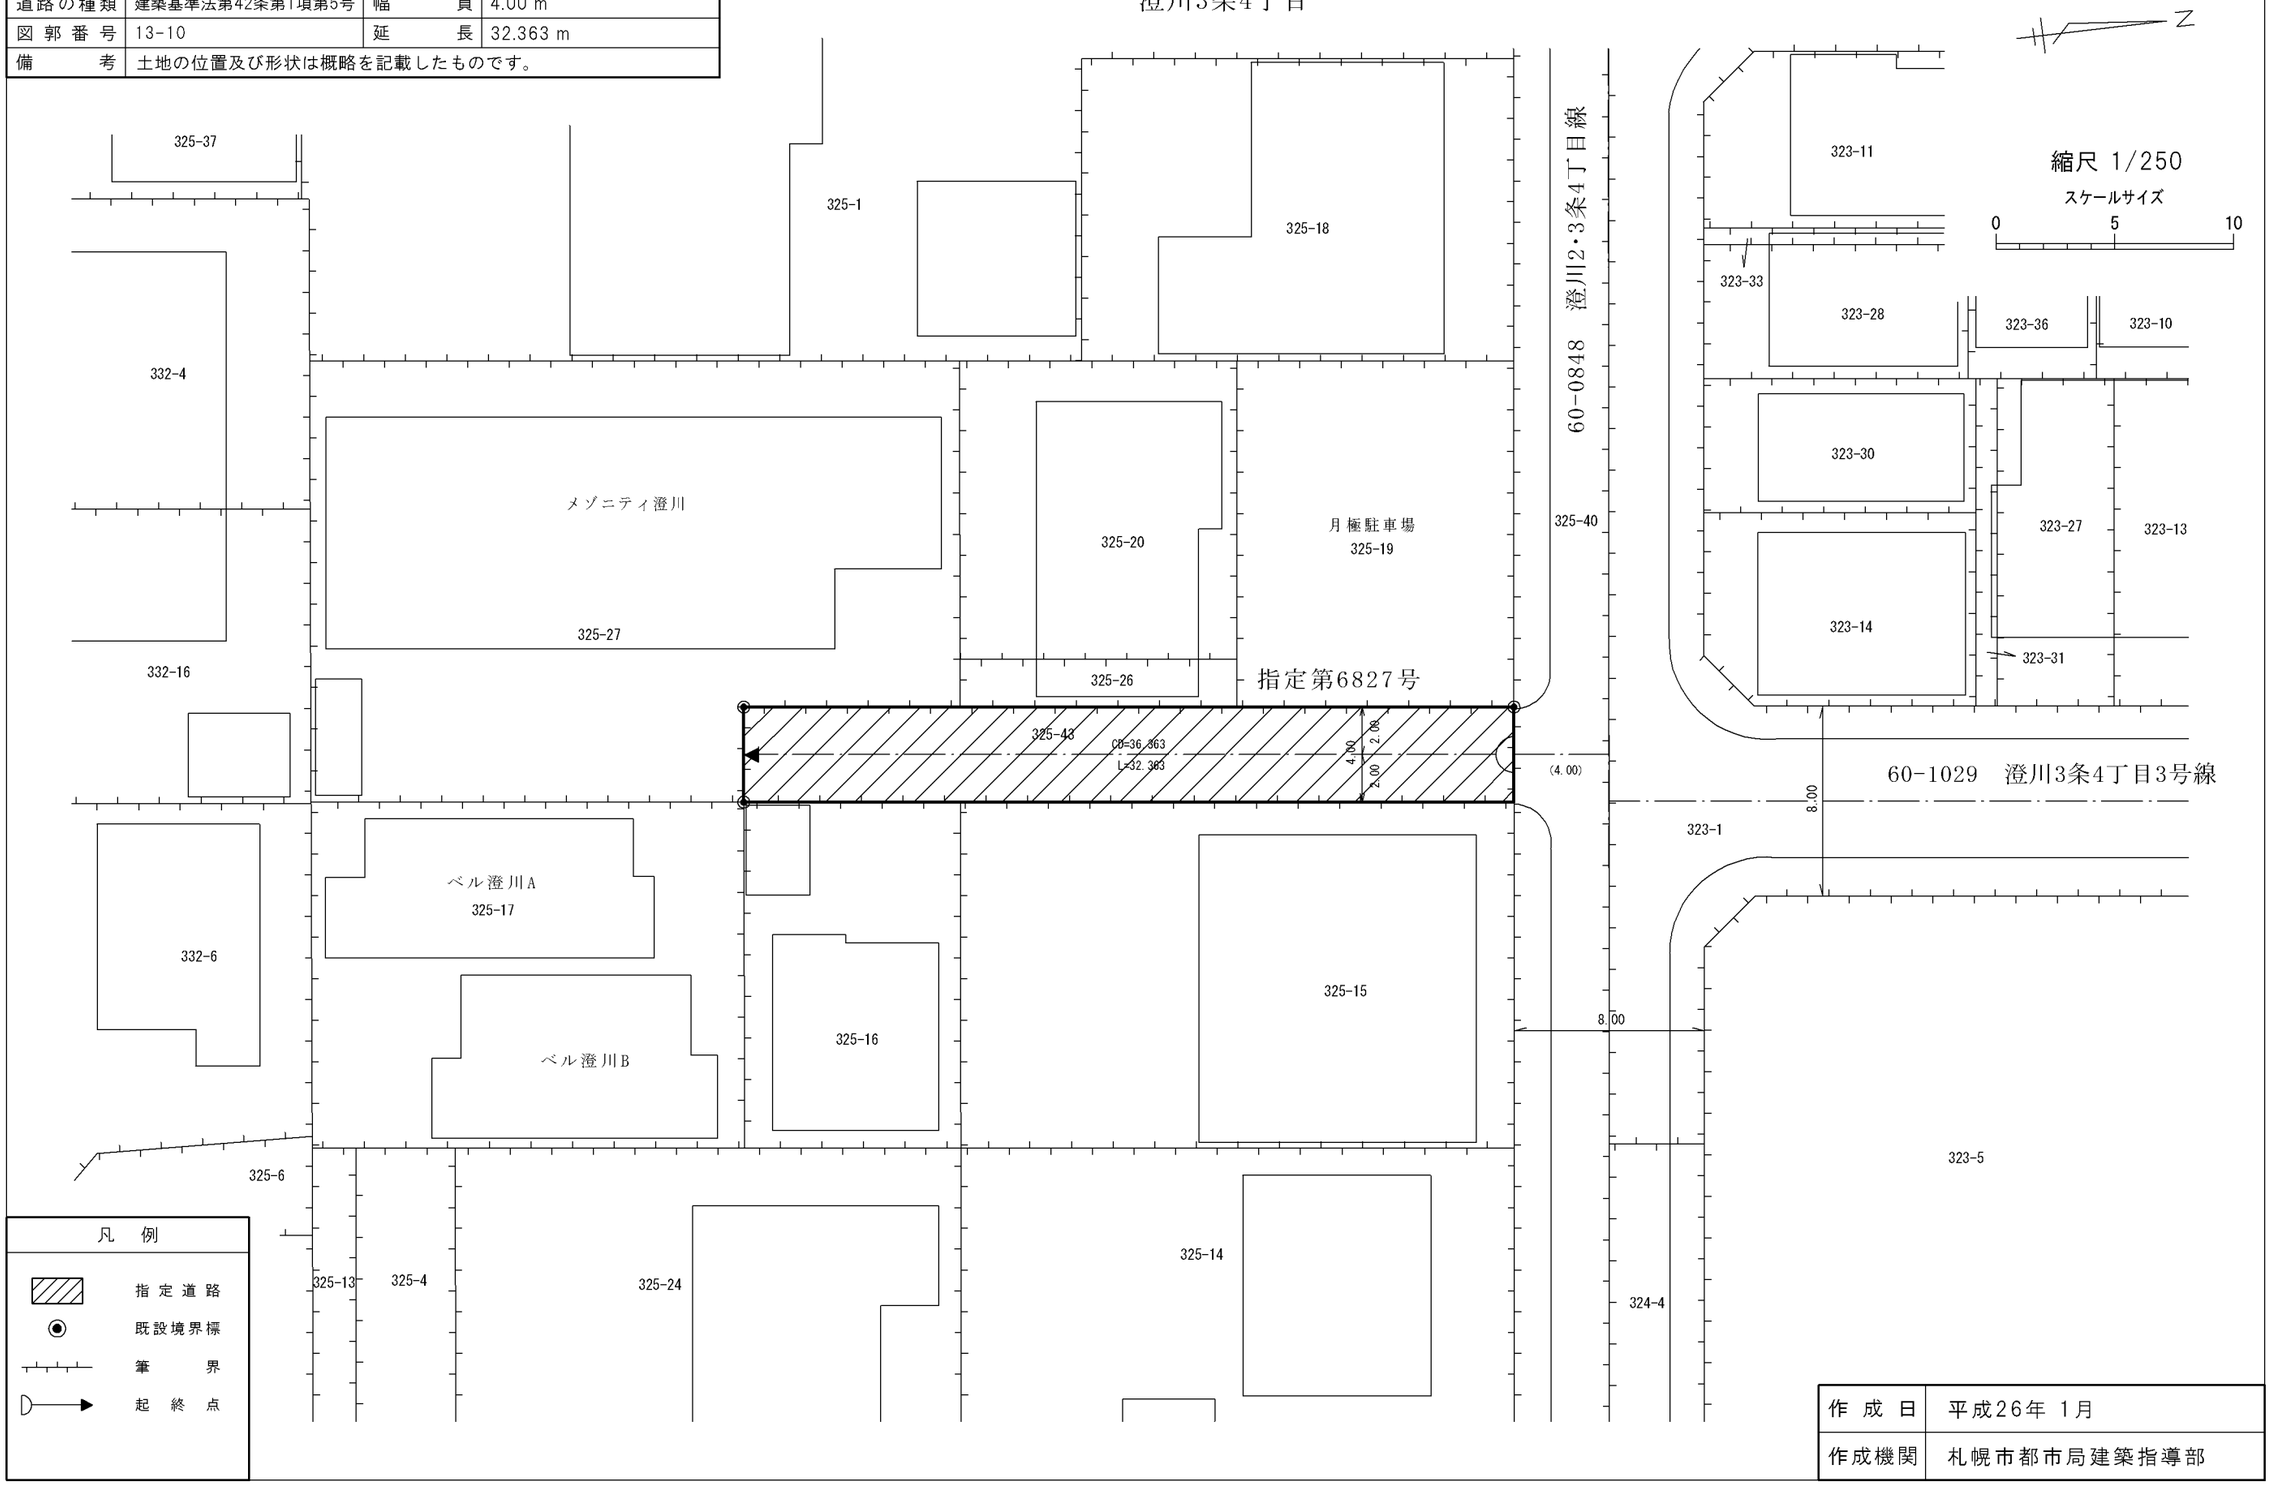

作成日	平成26年 1月
作成機関	札幌市都市局建築指導部