指 定 道 路 調 書　その１

整理番号	821	指定道路図対照番号		指定道路の種類	5号道路
指定の年月日	昭和24年7月28日	指定道路の延長	111.820ｍ	指定道路の幅員	5.45 ｍ
指定道路の位置	札幌市東区北13条東1丁目　233番14ほか この指定道路調書は「位置づけ参考資料」（詳しくは札幌市建築指導部のHPを参照）に基づき作成したものです。位置について疑義がある場合は、札幌市役所2階2番窓口へお問い合わせください。　※地番が複数ある場合は代表地番を記載				
申請者の氏名	長 谷 川 久 太 郎			都市計画区域の区分	市街化区域
水平距離指定の年月日		水平距離指定に係る道路の部分の延長	ｍ	水平距離	ｍ
水平距離指定に係る道路の部分の位置					
その他	平成24年(2012年)1月1日 作成 平成28年(2016年)1月、平成29年(2017年)11月 更新				

札幌市都市局建築指導部

指定道路調書その2			
指定番号	第821号	申請地	札幌市東区北13条東1丁目
指定年月日	昭和24年7月28日	地番	233番14ほか
道路の種類	建築基準法第42条第1項第5号	幅員	5.45 m
図郭番号	08-09	延長	111.820 m
備考	土地の位置及び形状は概略を記載したものです。		

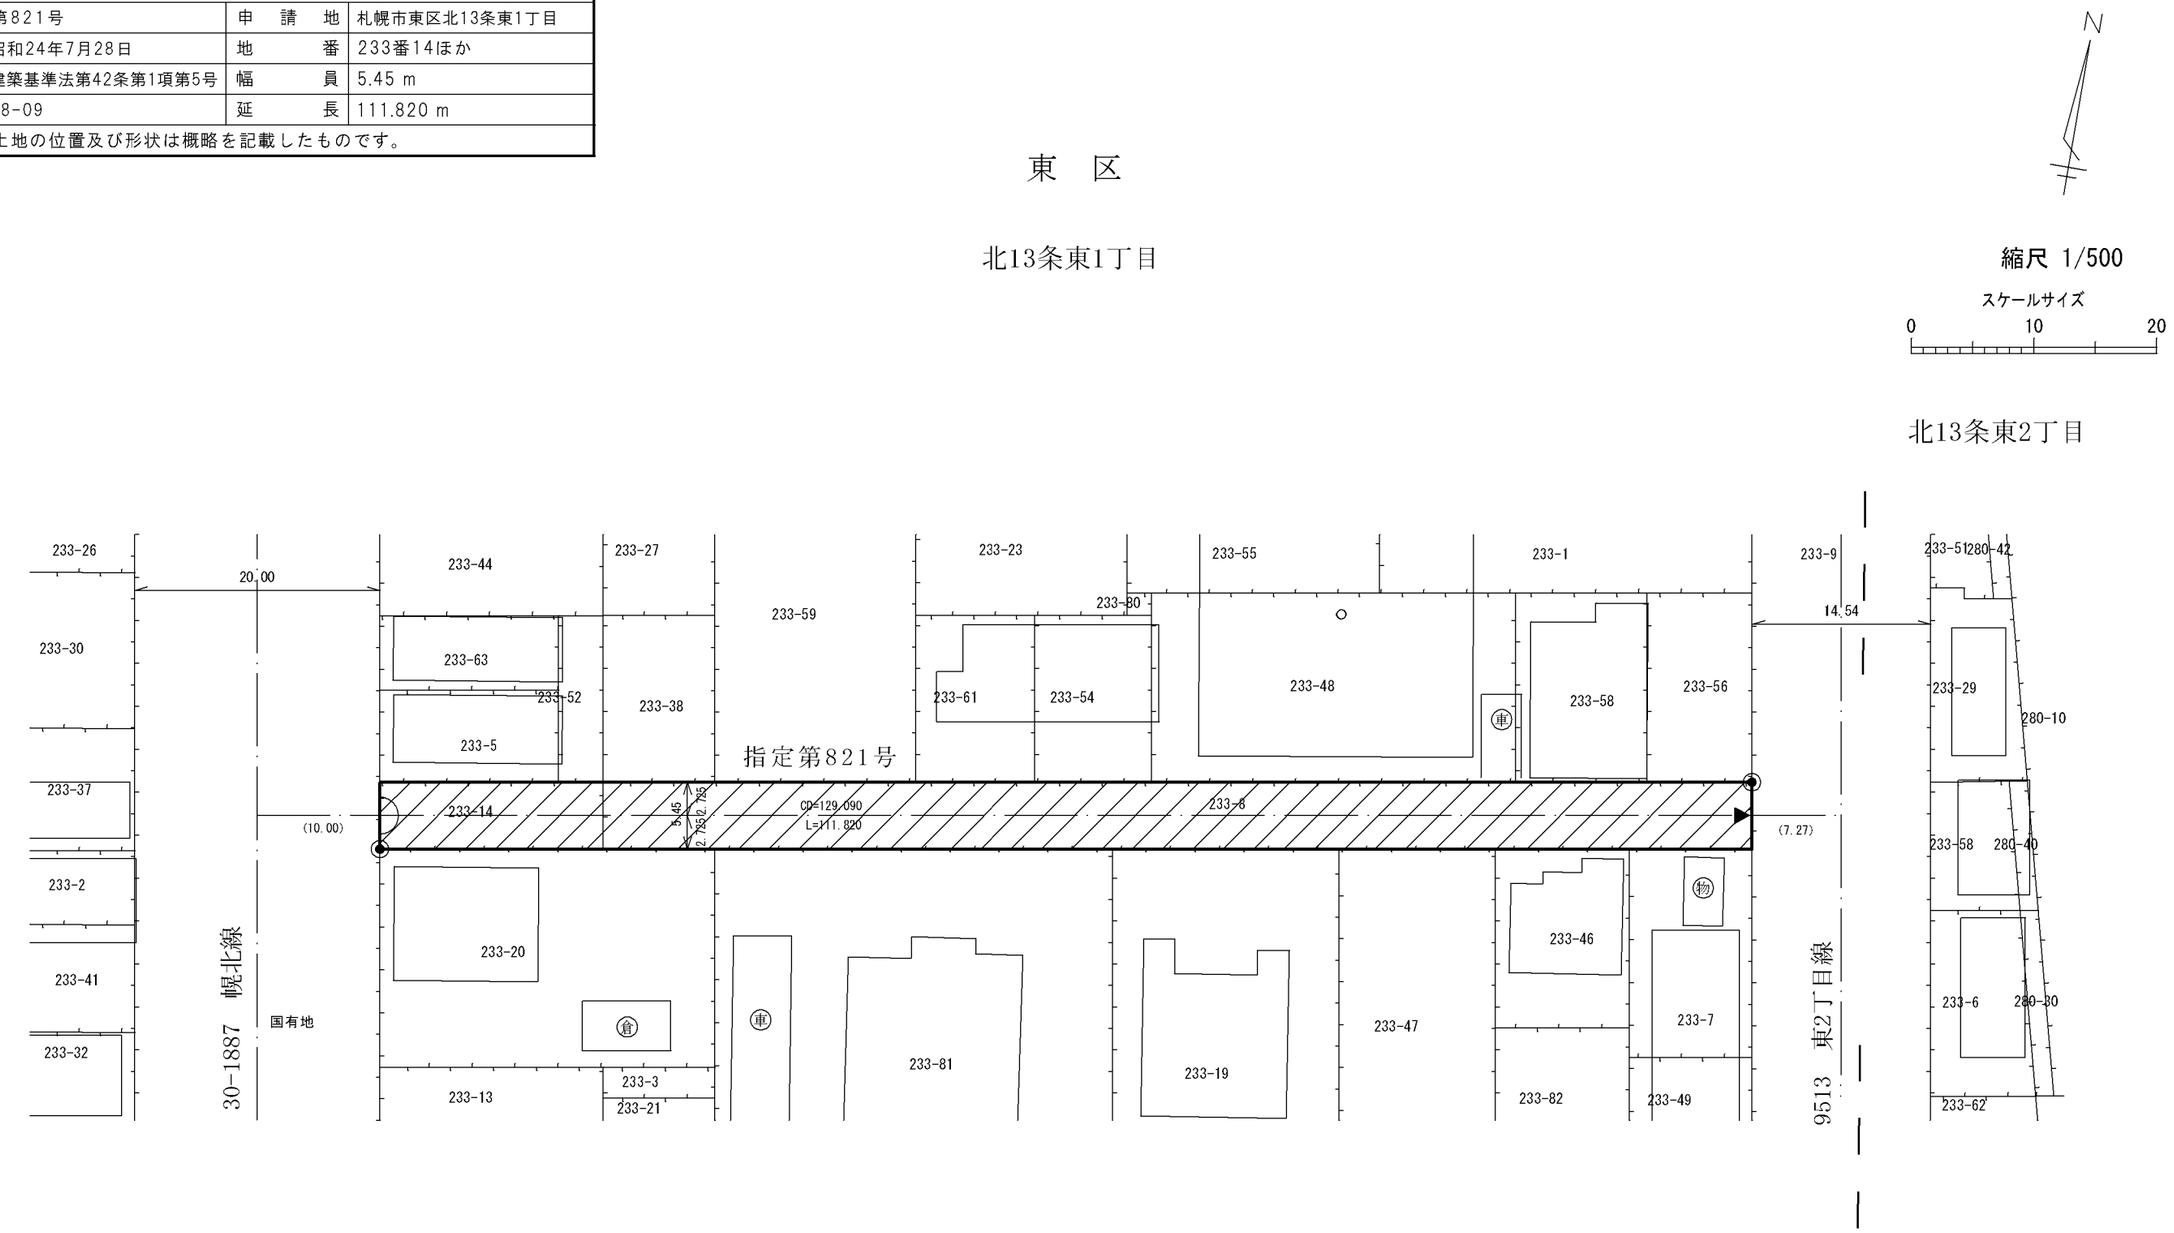

凡例	
	指定道路
	既設境界標
	筆界
	起終点

平成29年11月更新
平成28年1月更新

作成日	平成24年 1月
作成機関	札幌市都市局建築指導部