指 定 道 路 調 書　そ の 1

整理番号	8904	指定道路図対照番号		指定道路の種類	5号道路
指定の年月日	平成14年7月5日	指定道路の延長	3.14m	指定道路の幅員	5.153～5.184 m
指定道路の位置	札幌市中央区南6条西26丁目 11番8 ※地番が複数ある場合は代表地番を記載				
申請者の氏名	中 山 理 恵 子			都市計画区域の区分	市街化区域
水平距離指定の年月日		水平距離指定に係る道路の部分の延長	m	水平距離	m
水平距離指定に係る道路の部分の位置					
その他	平成26年(2014年)1月1日 作成				

札幌市都市局建築指導部

指定道路調書その2

指定番号	第8904号	申請地	札幌市中央区南6条西26丁目
指定年月日	平成14年7月5日	地番	11番8
道路の種類	建築基準法第42条第1項第5号	幅員	5.153～5.184 m
図郭番号	10－08	延長	3.140 m
備考	土地の位置及び形状は概略を記載したものです。		

中央区
南6条西26丁目

N

縮尺 1/250

スケールサイズ
0 5 10

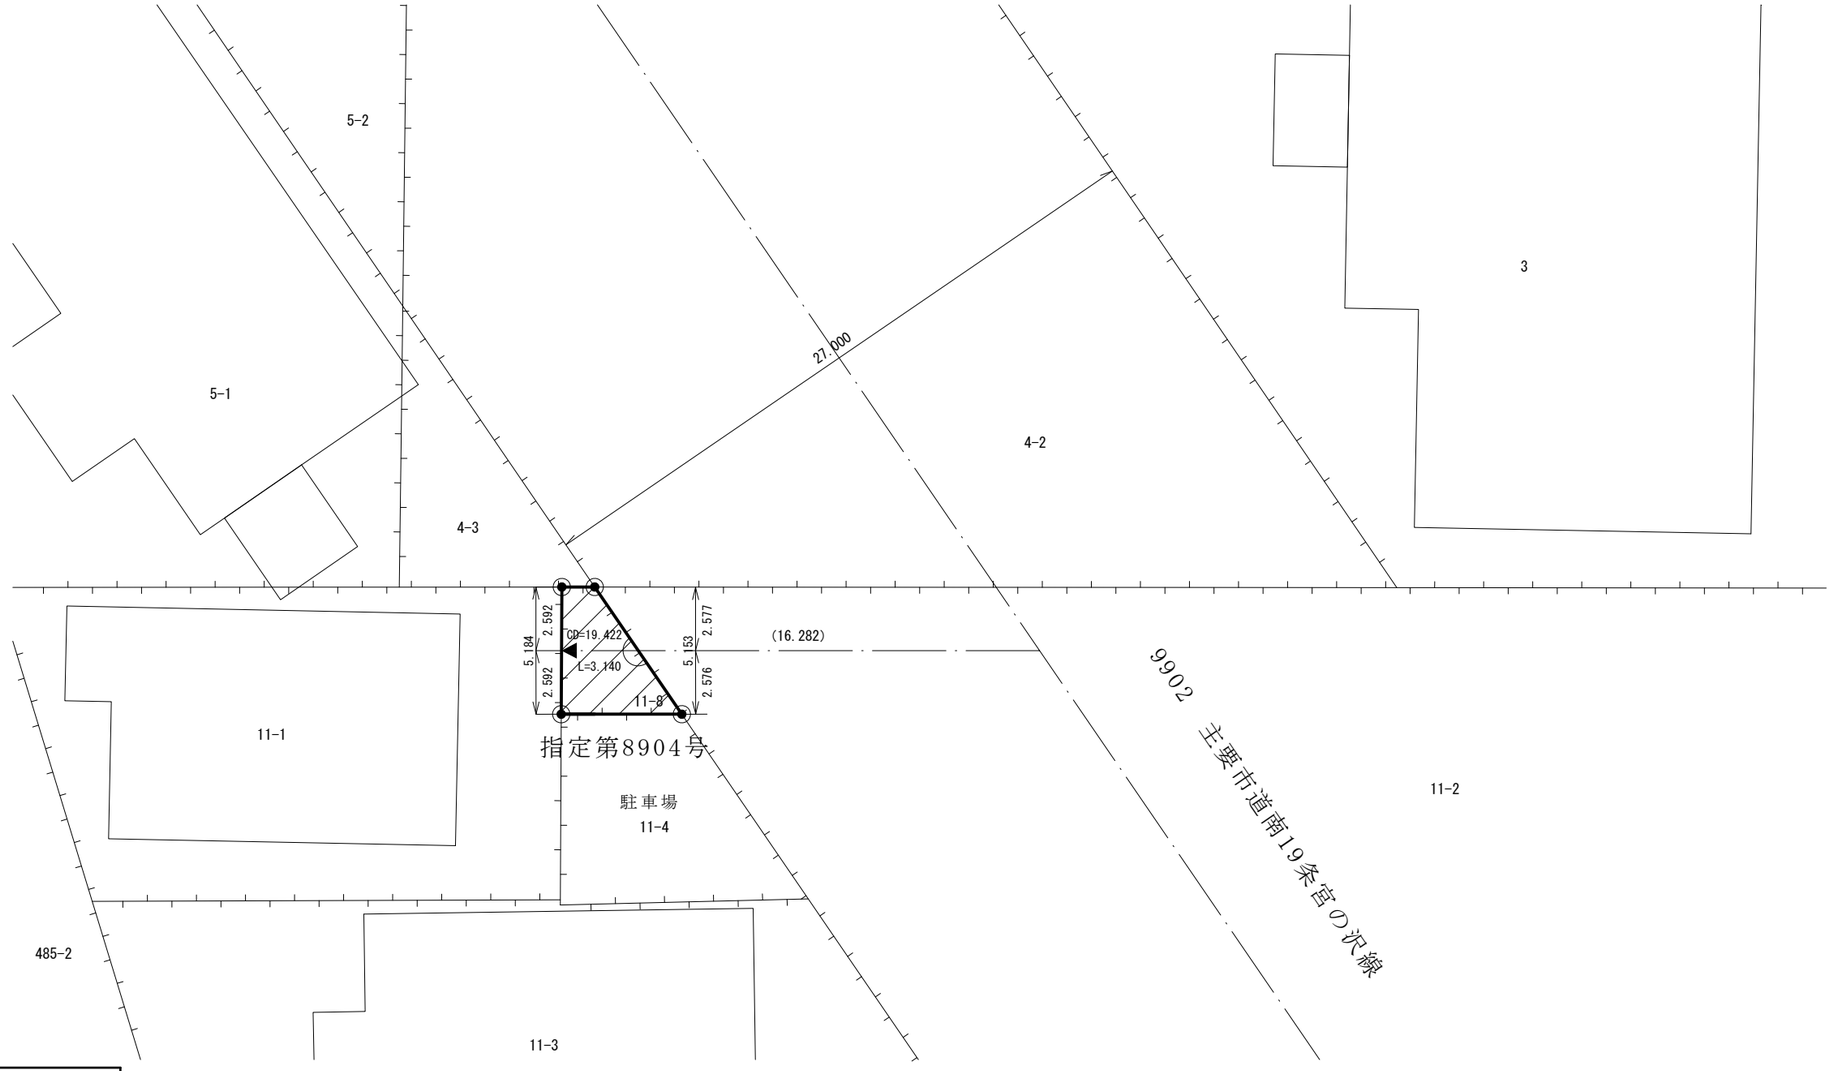

凡例

- 指定道路
- 既設境界標
- 筆界
- 起終点

作成日	平成26年 1月
作成機関	札幌市都市局建築指導部