指 定 道 路 調 書　そ の 1

整理番号	8932	指定道路図対照番号		指定道路の種類	5号道路
指定の年月日	平成14年10月18日	指定道路の延長	54.624m	指定道路の幅員	6 m
指定道路の位置	札幌市東区伏古8条3丁目　6番1 ※地番が複数ある場合は代表地番を記載				
申請者の氏名	別　所　正　則			都市計画区域の区分	市街化区域
水平距離指定の年月日		水平距離指定に係る道路の部分の延長	m	水平距離	m
水平距離指定に係る道路の部分の位置					
その他	平成26年(2014年)1月1日 作成				

札幌市都市局建築指導部

指定道路調書その2			
指定番号	第8932号	申請地	札幌市東区伏古8条3丁目
指定年月日	平成14年10月18日	地番	6番1
道路の種類	建築基準法第42条第1項第5号	幅員	6.000m
図郭番号	07－11	延長	54.624m
備考	土地の位置及び形状は概略を記載したものです。		

東区

伏古8条3丁目

縮尺 1/500

スケールサイズ

0 10 20

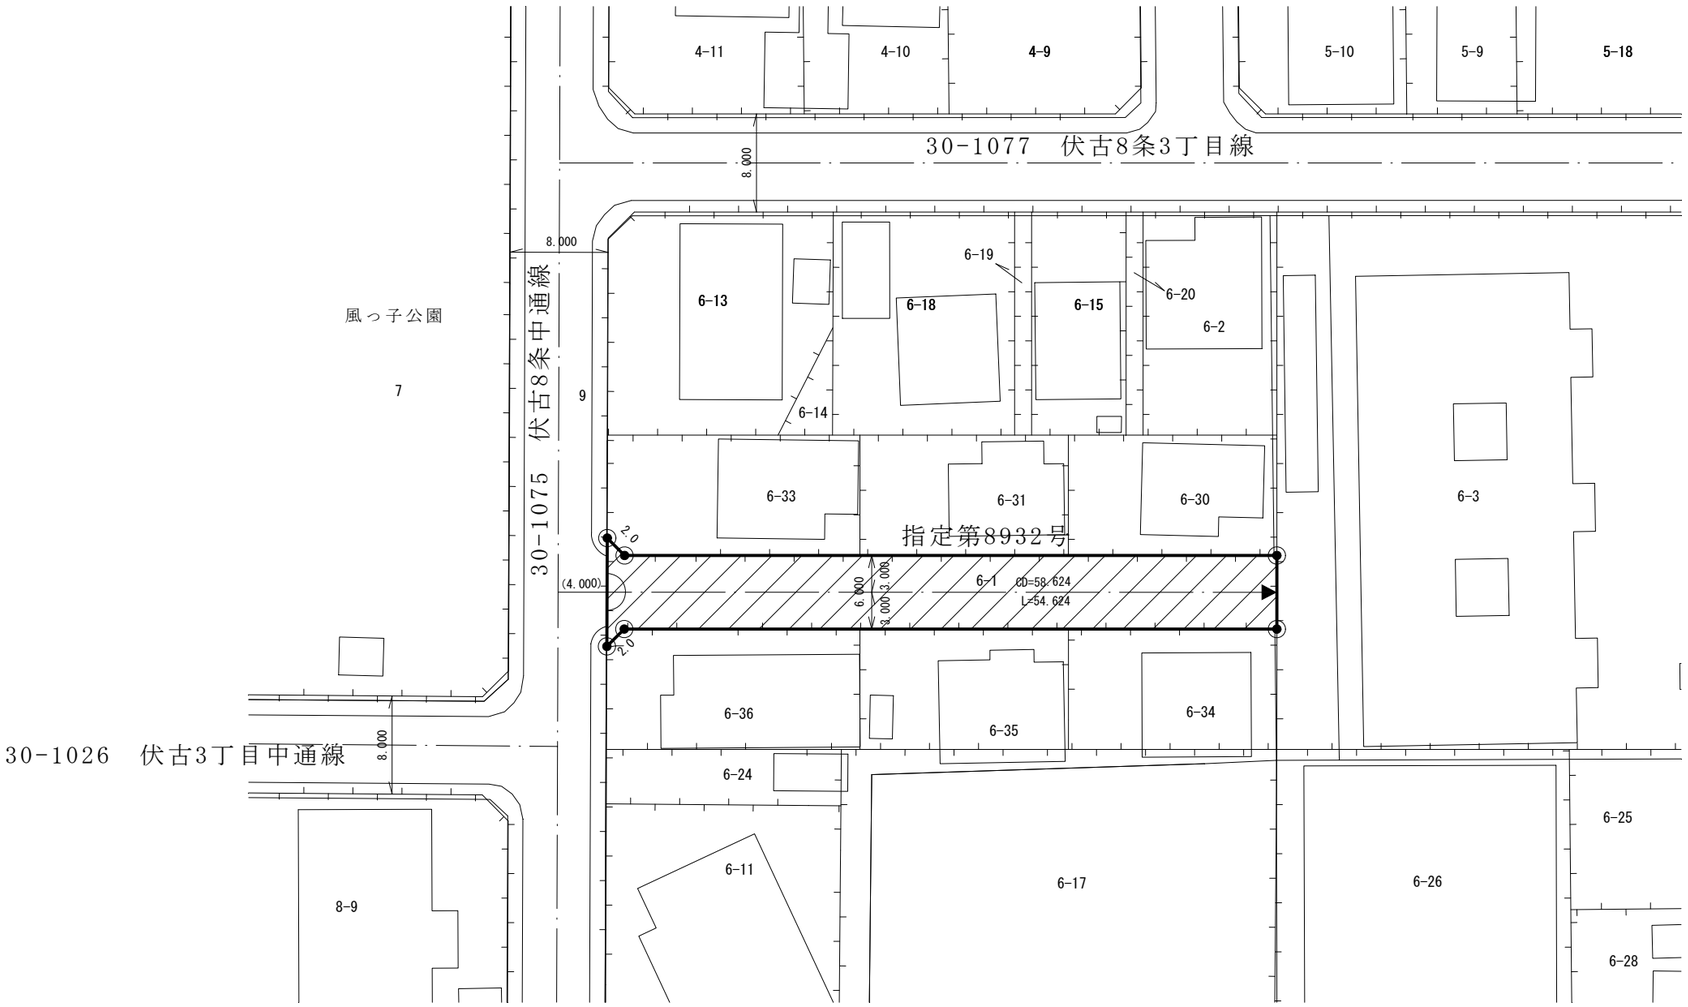

凡例

- 指定道路
- 既設境界標
- 筆界
- 起終点

作成日	平成26年 1月
作成機関	札幌市都市局建築指導部