指 定 道 路 調 書　そ の 1

整理番号	9113	指定道路図対照番号		指定道路の種類	5号道路
指定の年月日	平成16年5月10日	指定道路の延長	21.984m	指定道路の幅員	6 m
指定道路の位置	札幌市白石区菊水上町1条1丁目　46番91 ※地番が複数ある場合は代表地番を記載				
申請者の氏名	安 齊 克 太 郎			都市計画区域の区分	市街化区域
水平距離指定の年月日		水平距離指定に係る道路の部分の延長	m	水平距離	m
水平距離指定に係る道路の部分の位置					
その他	平成26年(2014年)1月1日 作成				

札幌市都市局建築指導部

指定道路調書その2			
指定番号	第9113号	申請地	札幌市白石区菊水上町1条1丁目
指定年月日	平成16年 5月10日	地番	46番91
道路の種類	建築基準法第42条第1項第5号	幅員	6.00 m
図郭番号	09-10	延長	21.984 m
備考	土地の位置及び形状は概略を記載したものです。		

指定道路調書その2			
指定番号	第9354号	申請地	札幌市白石区菊水上町1条1丁目
指定年月日	平成18年 6月 1日	地番	46番88
道路の種類	建築基準法第42条第1項第5号	幅員	6.00 m～6.33 m
図郭番号	09-10	延長	8.864 m
備考	土地の位置及び形状は概略を記載したものです。		

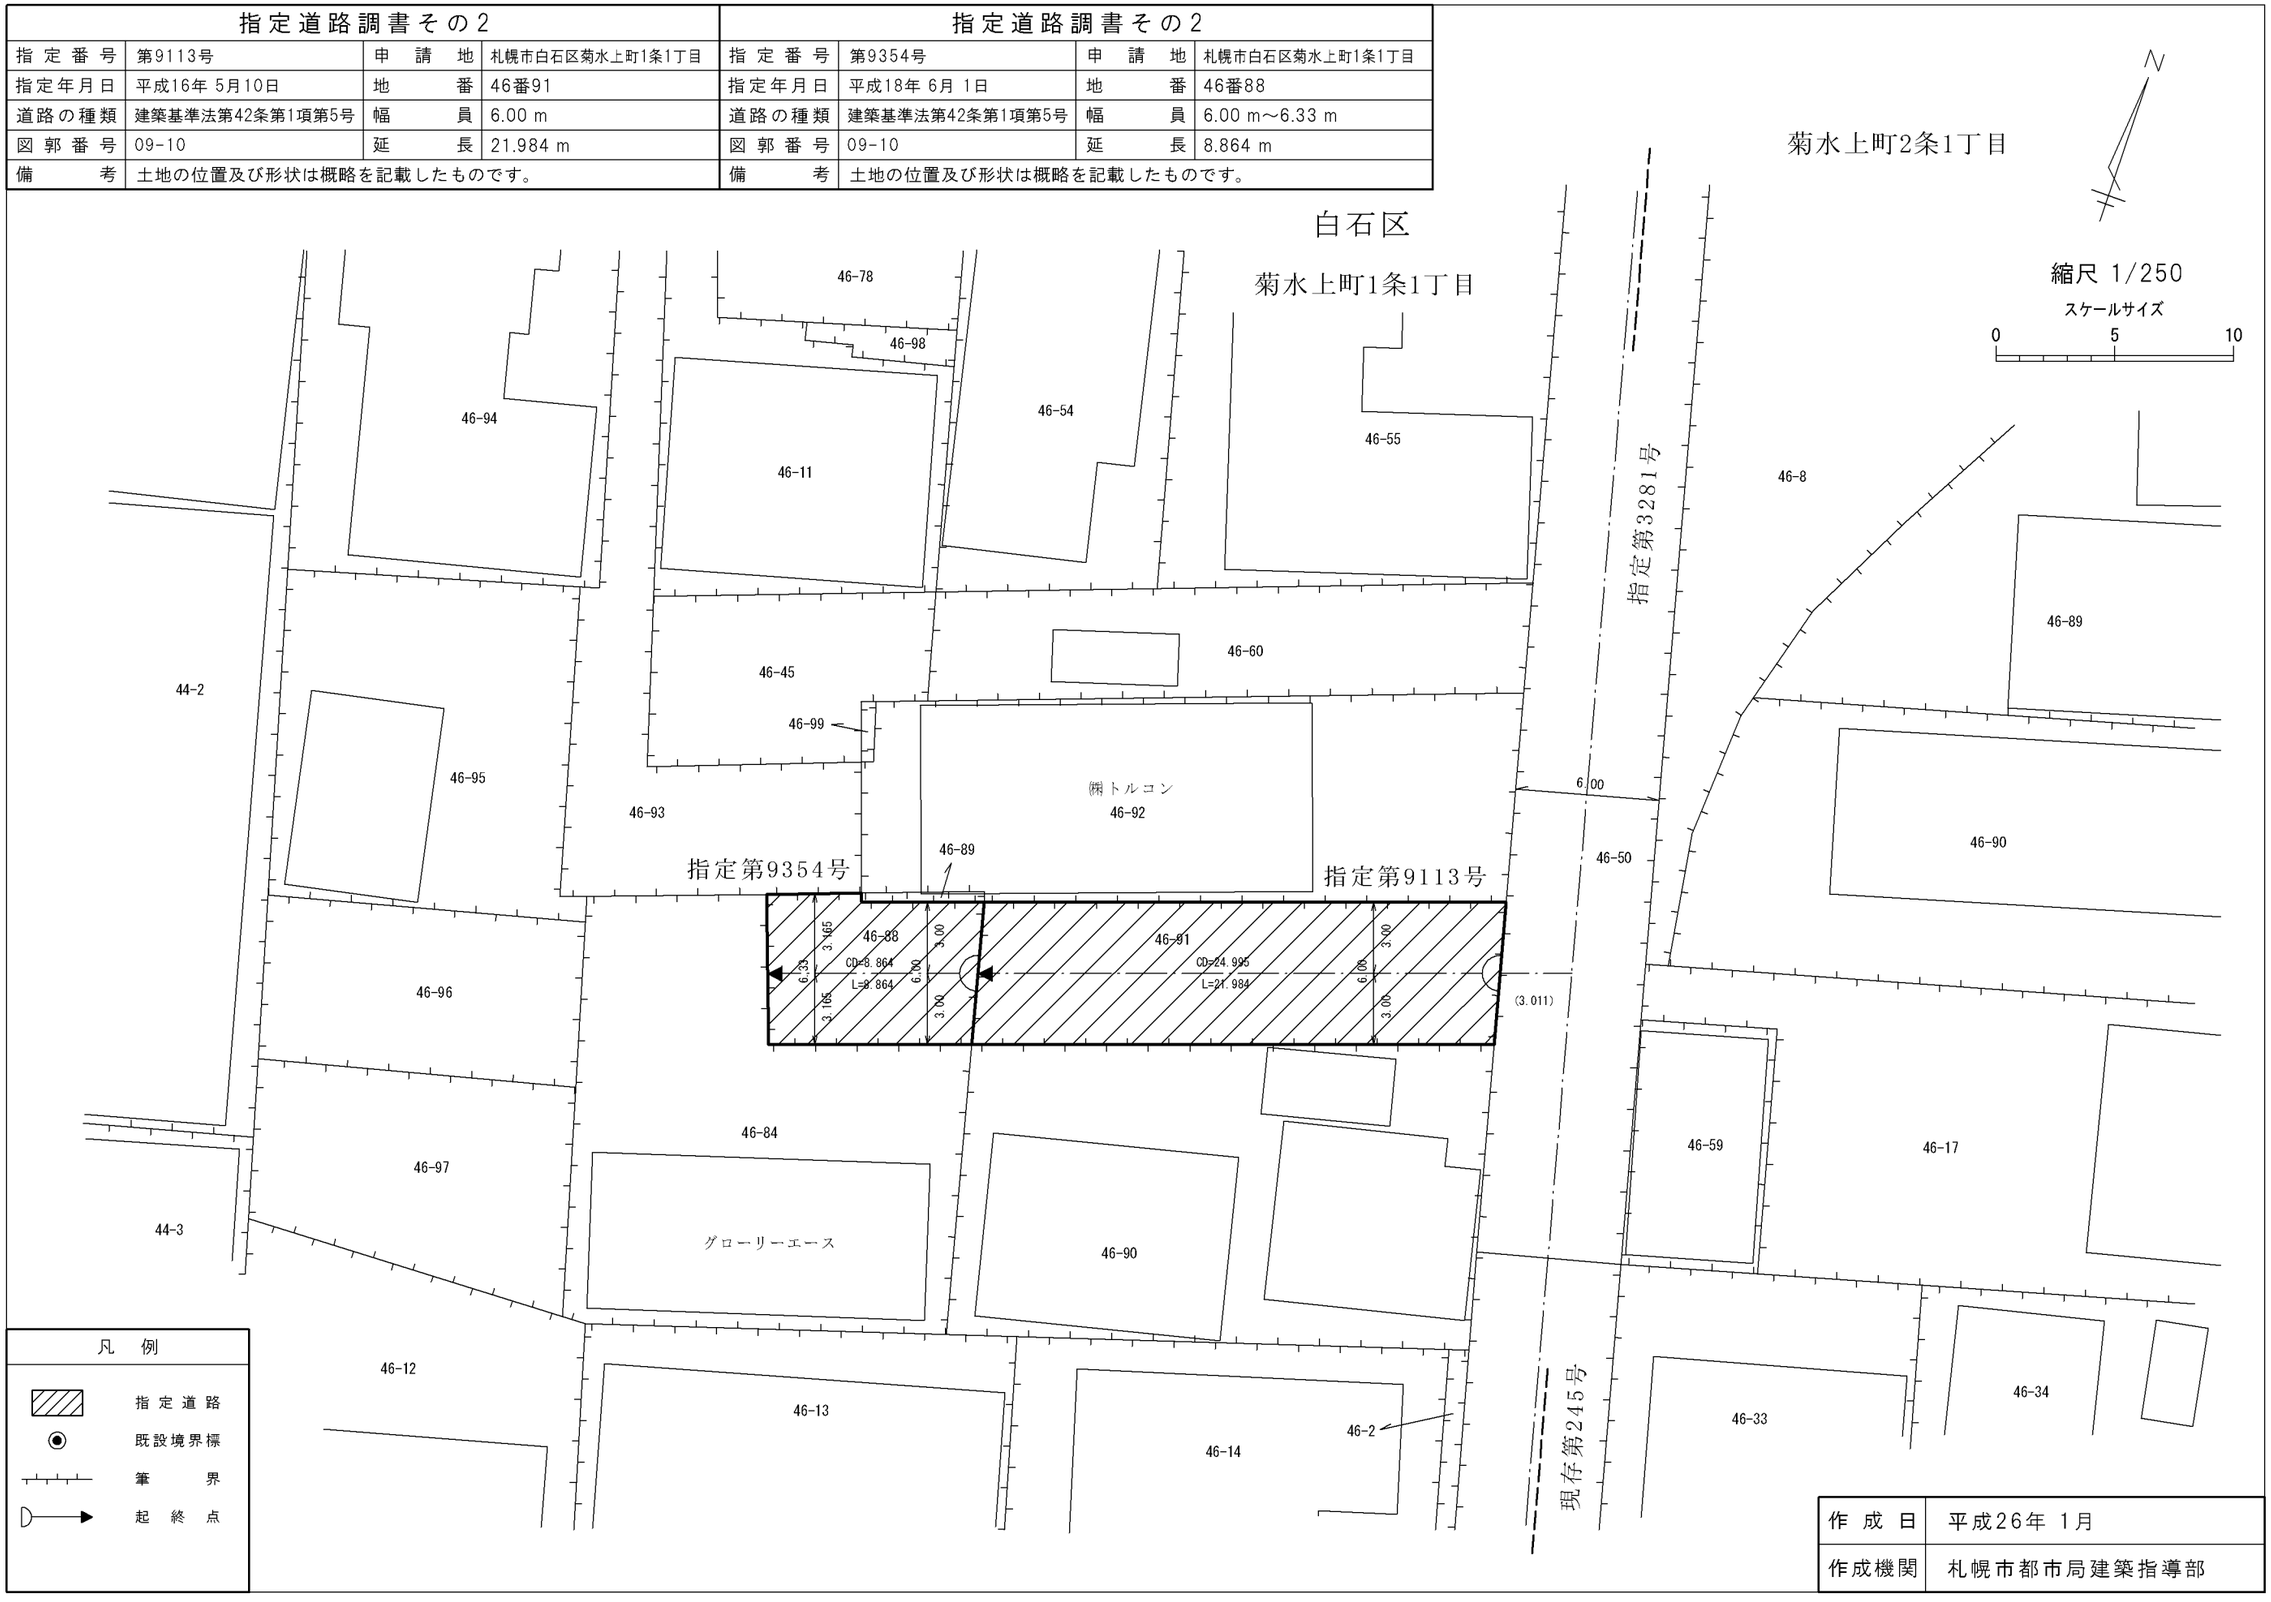

作成日	平成26年 1月
作成機関	札幌市都市局建築指導部