指 定 道 路 調 書　そ の 1

整理番号	9725	指定道路図対照番号		指定道路の種類	5号道路
指定の年月日	平成21年4月28日	指定道路の延長	18.183ｍ	指定道路の幅員	4 ｍ
指定道路の位置	札幌市豊平区平岸2条8丁目　47番7ほか ※地番が複数ある場合は代表地番を記載				
申請者の氏名	徳　田　芳　昭			都市計画区域の区分	市街化区域
水平距離指定の年月日		水平距離指定に係る道路の部分の延長	ｍ	水平距離	ｍ
水平距離指定に係る道路の部分の位置					
その他	平成26年(2014年)1月1日 作成				

札幌市都市局建築指導部

指定道路調書その2			
指定番号	第9725号	申請地	札幌市豊平区平岸2条8丁目
指定年月日	平成21年 4月28日	地番	47番7ほか
道路の種類	建築基準法第42条第1項第5号	幅員	4.00 m
図郭番号	11-10	延長	18.183 m
備考	土地の位置及び形状は概略を記載したものです。		

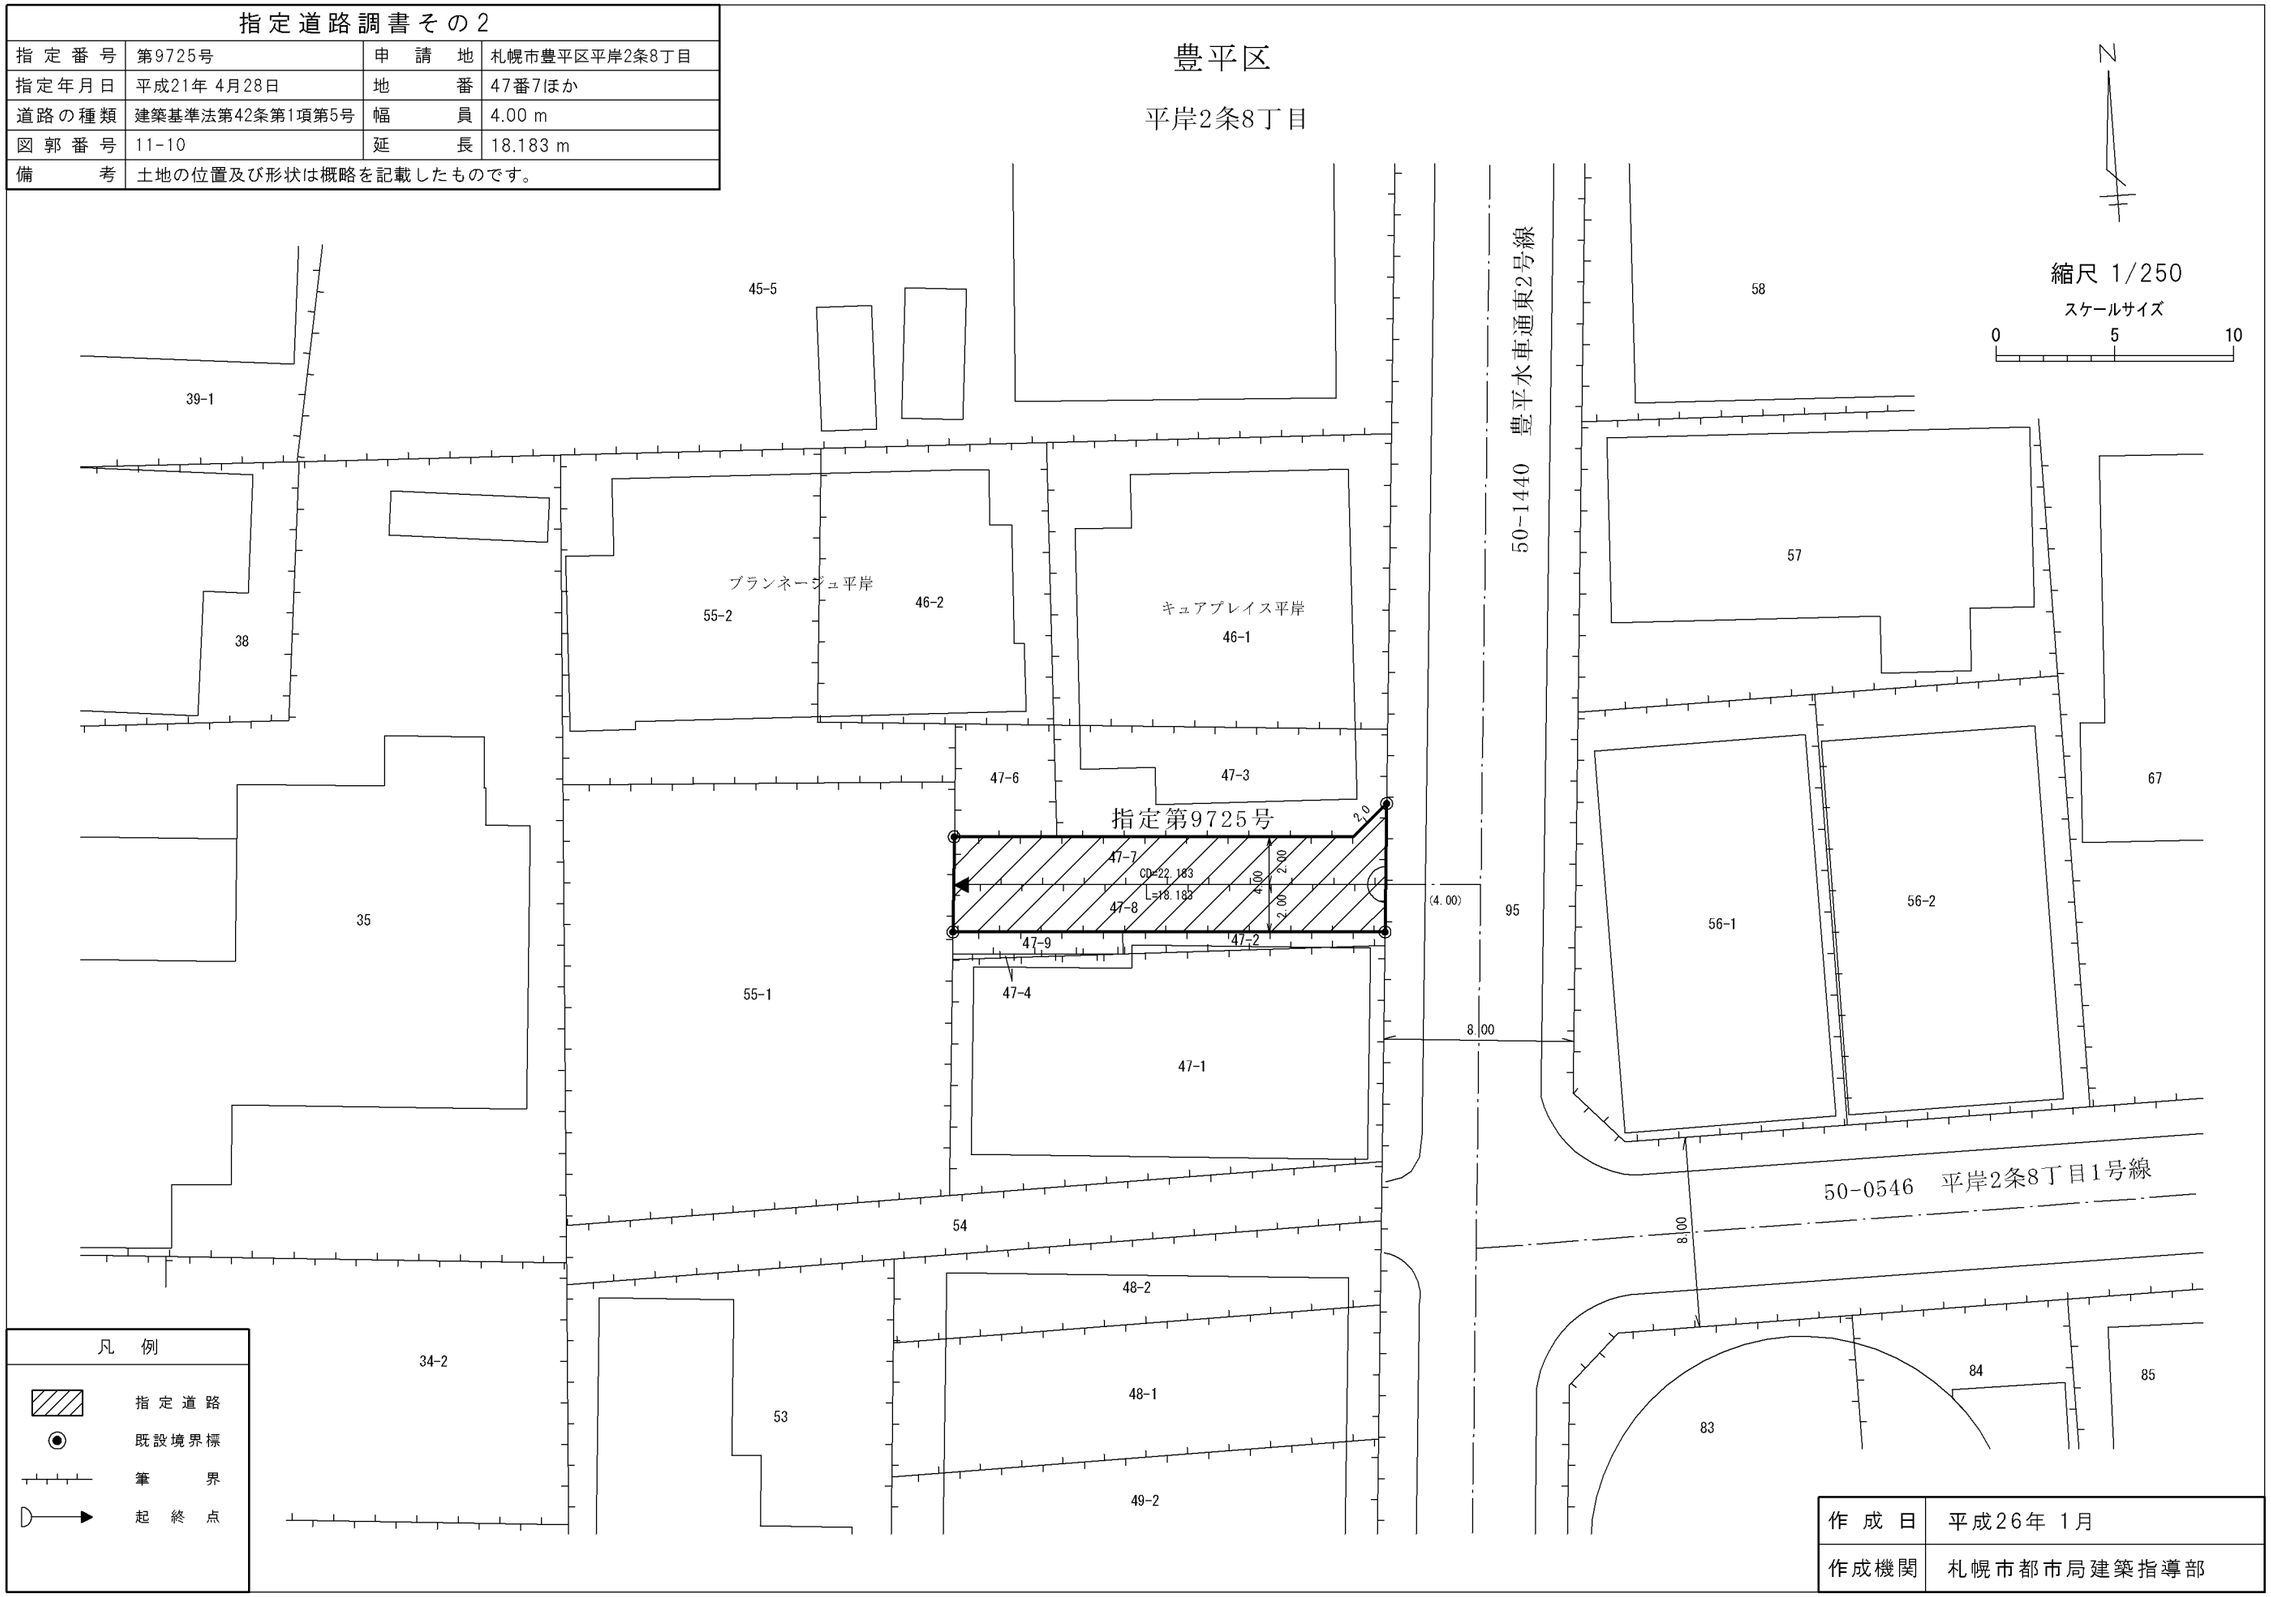

作成日	平成26年 1月
作成機関	札幌市都市局建築指導部