


- 注記
 ※1) □ はアスファルトに防水仕様を示す。
 ※2) F はフリーアクセスフロア一室を示す。
 ※3) ■ フラットヒート配管部分を示す。


1階平面図 (1/200)

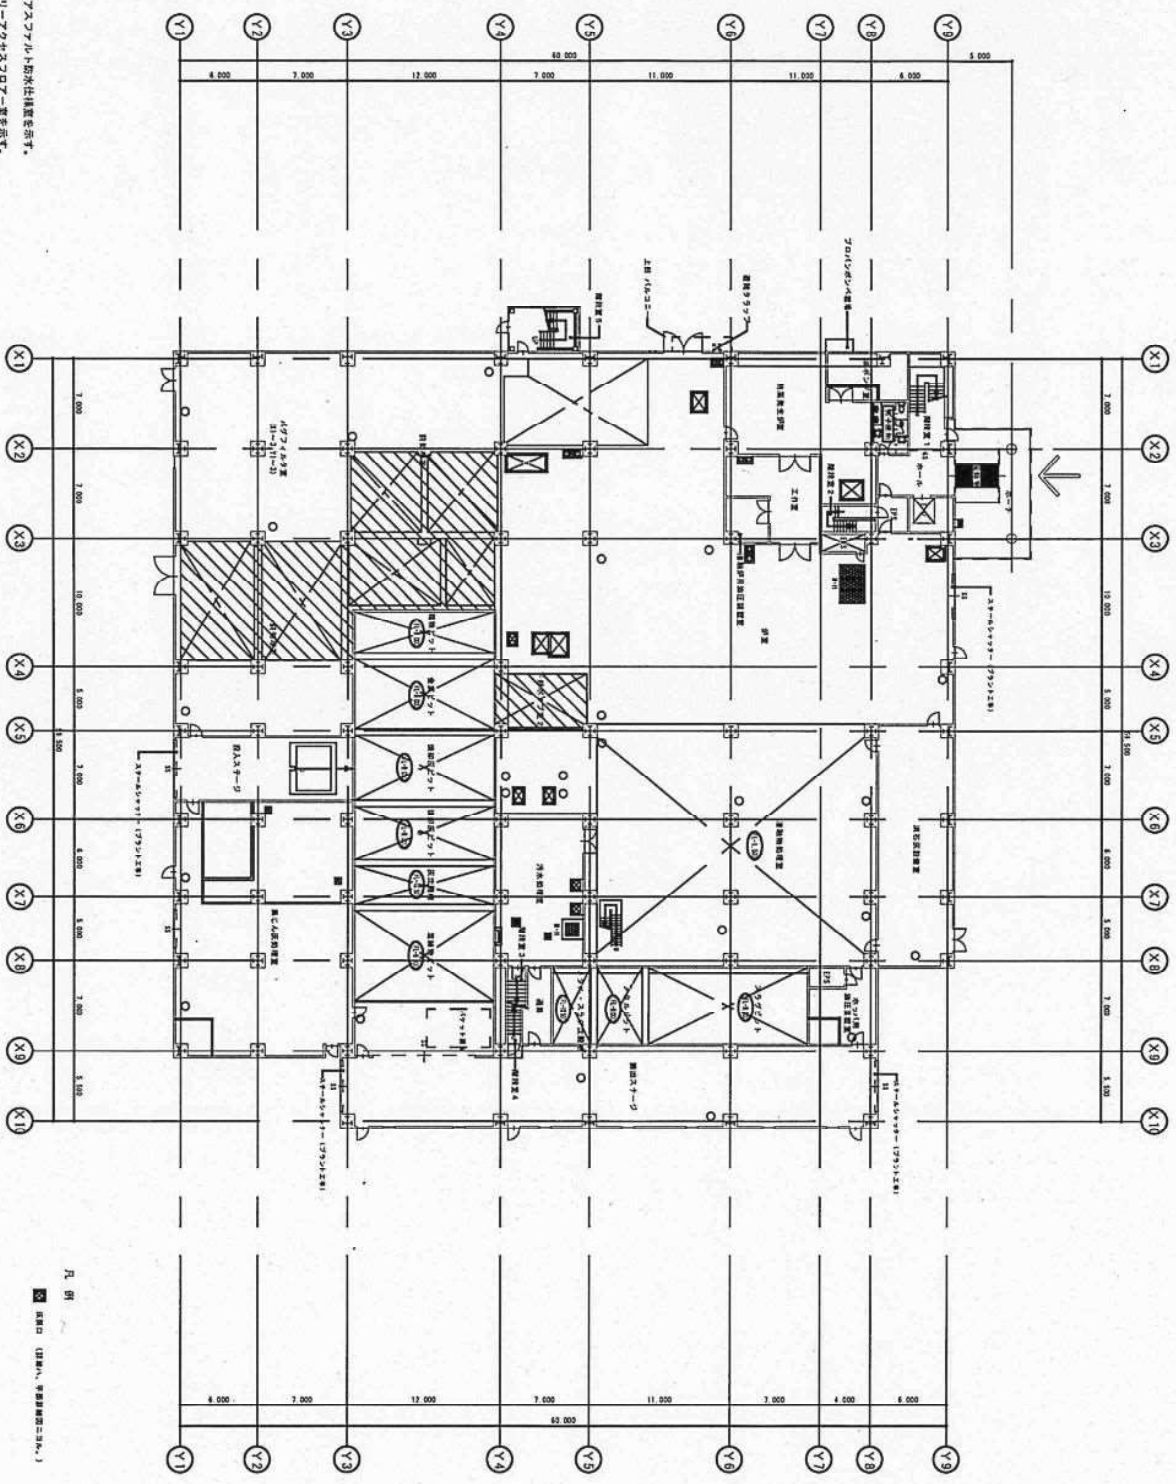

凡例


2階平面図 1/200

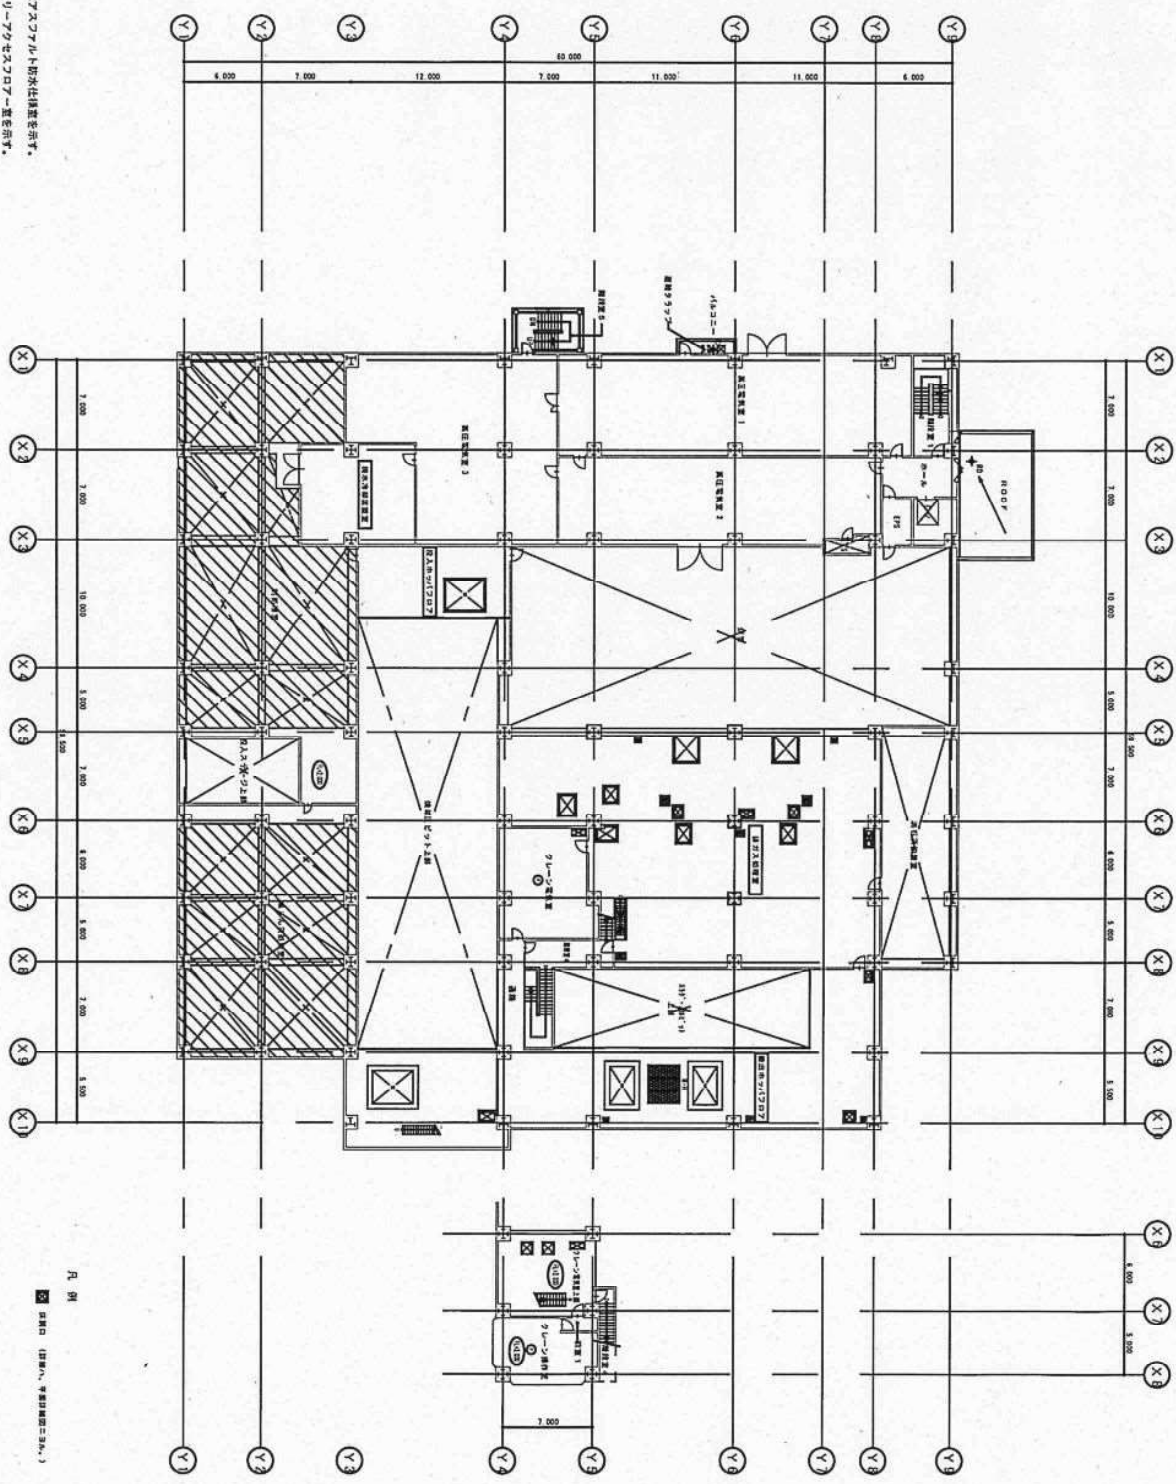





- 註記)

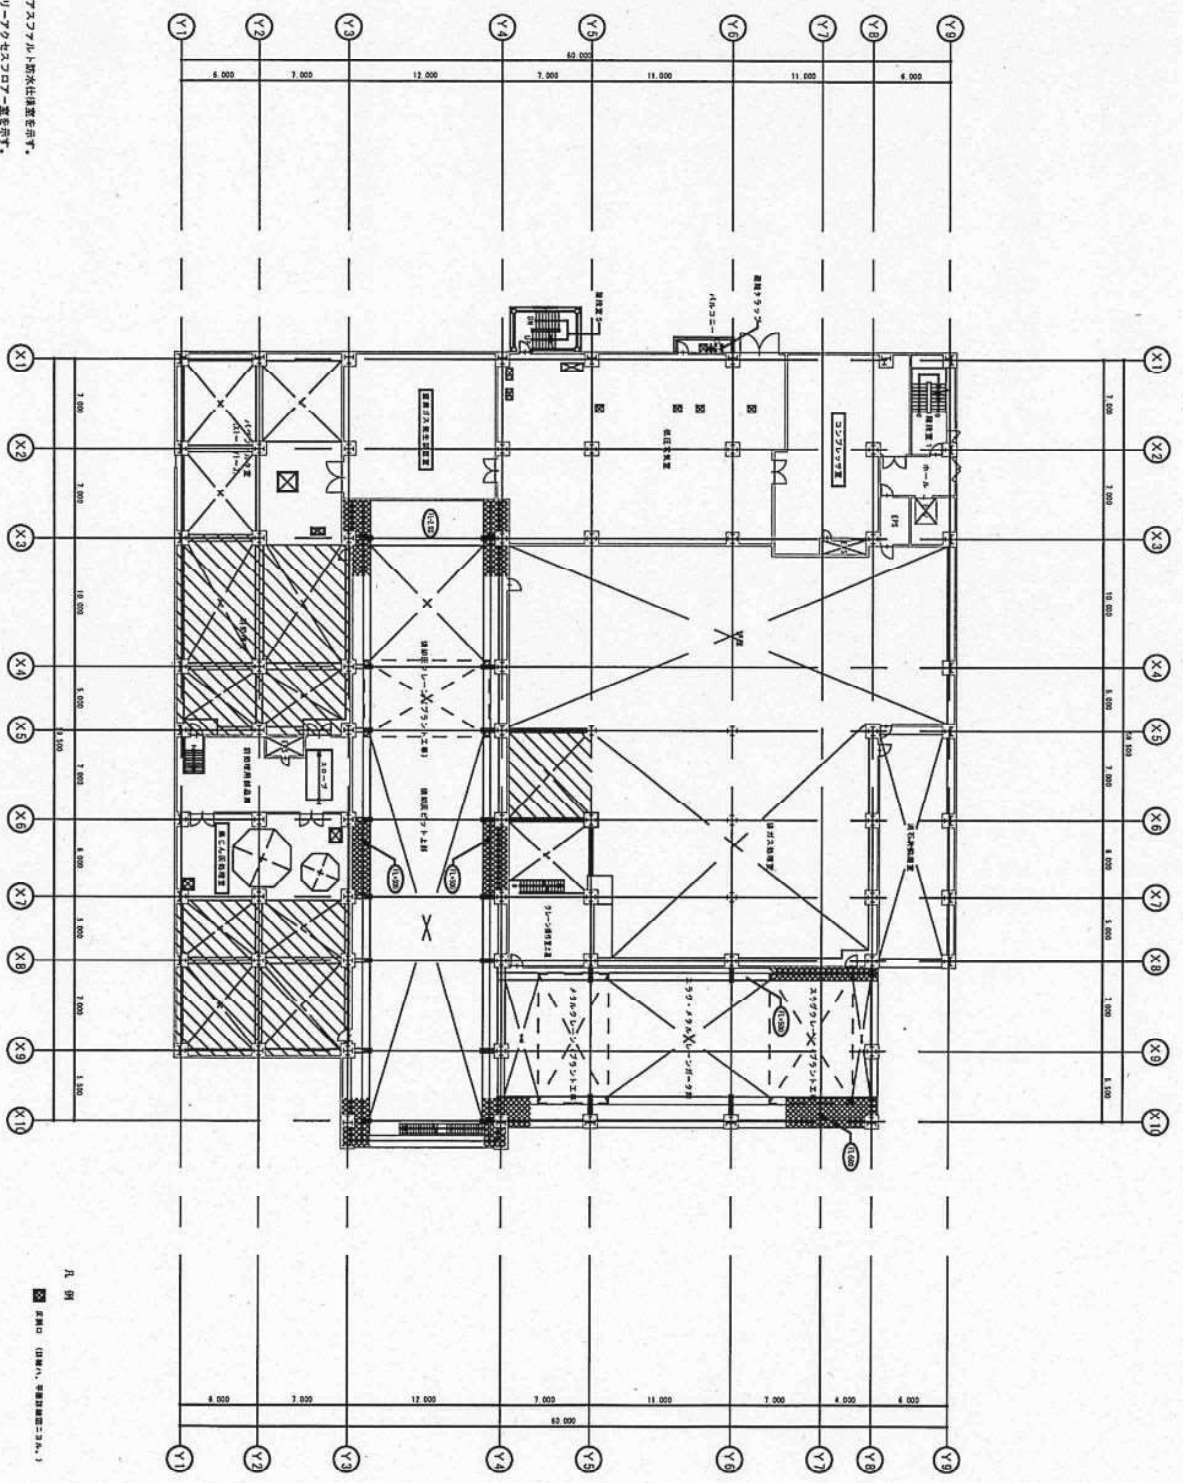


3階平面図 (1/200)

凡例

□ 開口 (柱間、半室幅間等)

- 注記)
- ※1) □ はアスファルト防水仕様を示す。
 - ※2) F はフリーアクセスゾーンを示す。
 - ※3) ■ フラット上土庫部分を示す。
 - ※4) △ は土留位置を示す。

4階平面図 1/200

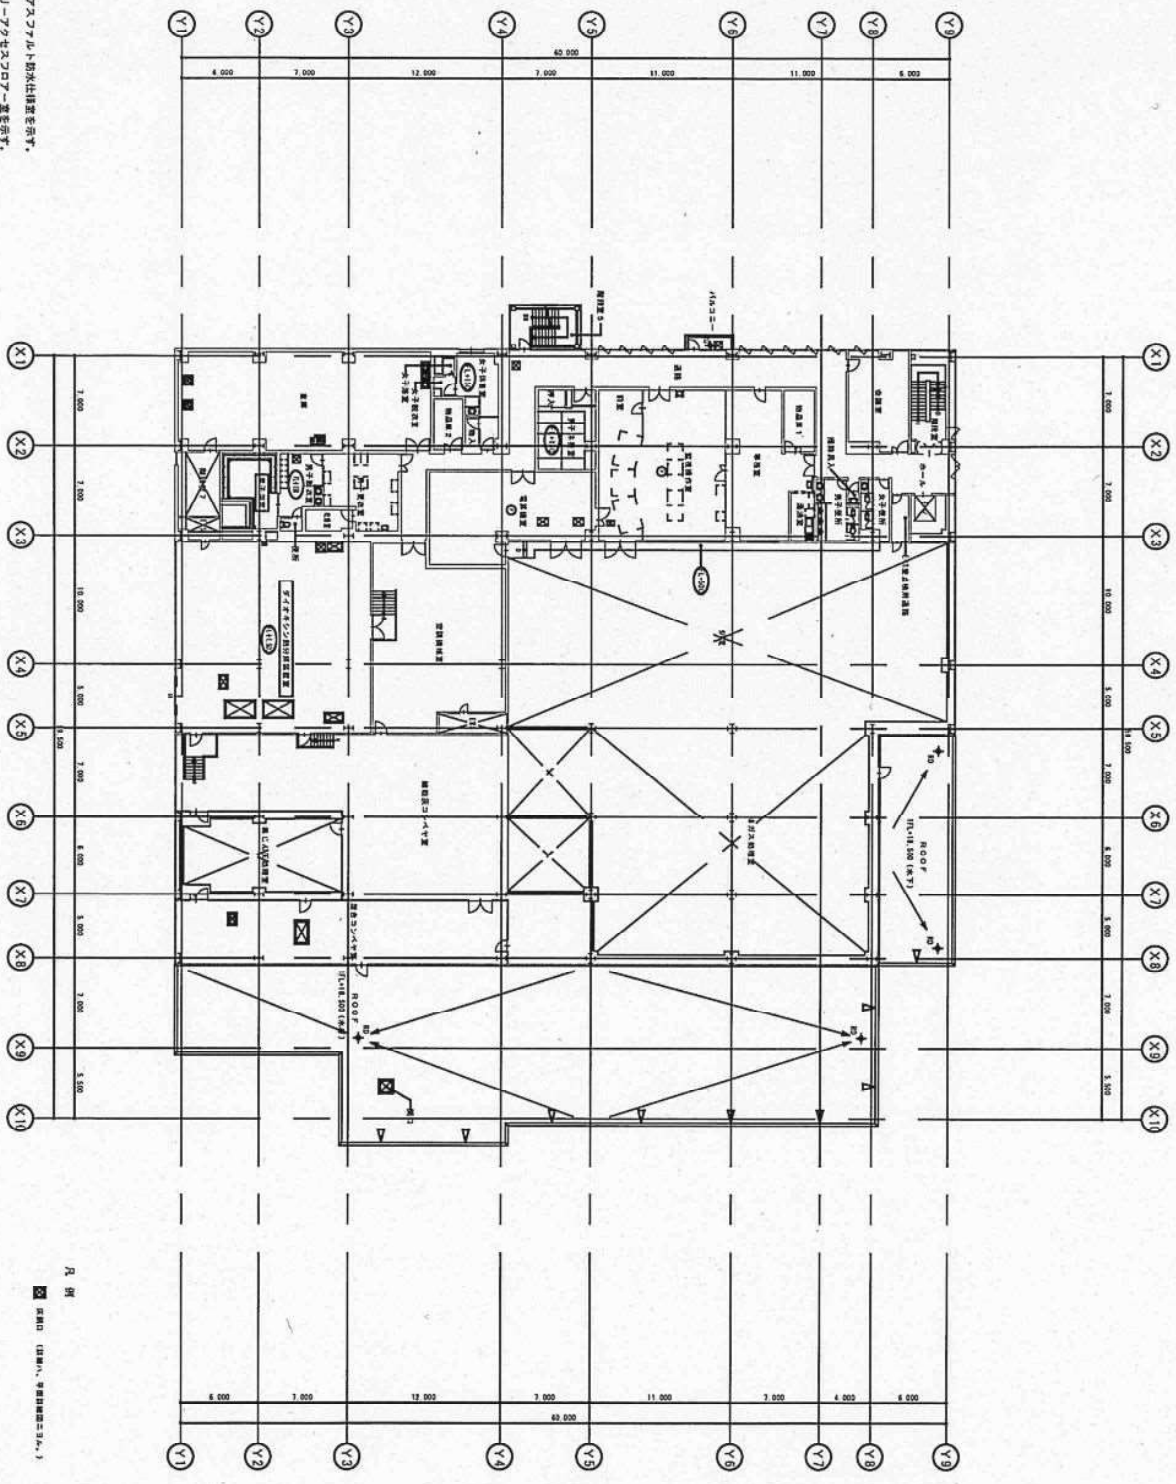


凡例

□ 床開口 (柱脚、手摺設置区画)



白石清掃工場位置図

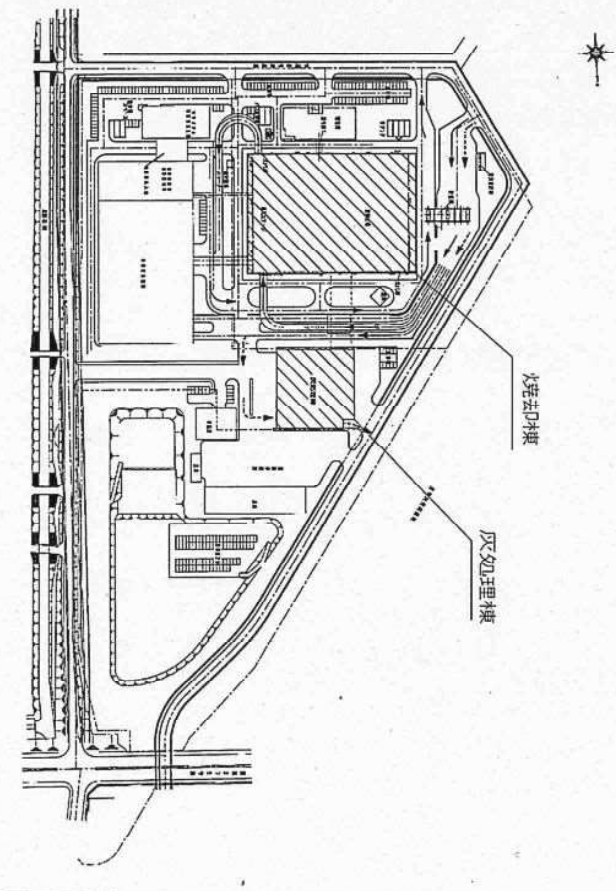

白石清掃工場配置図

環境局環境事業部

件名	白石清掃工場消防設備等点検業務	課長	長	審	査	設計	製	図	番
図面名	工場位置図・配置図								20