


添付資料4 インフラ設備取合い点 (令和元年10月31日改訂)

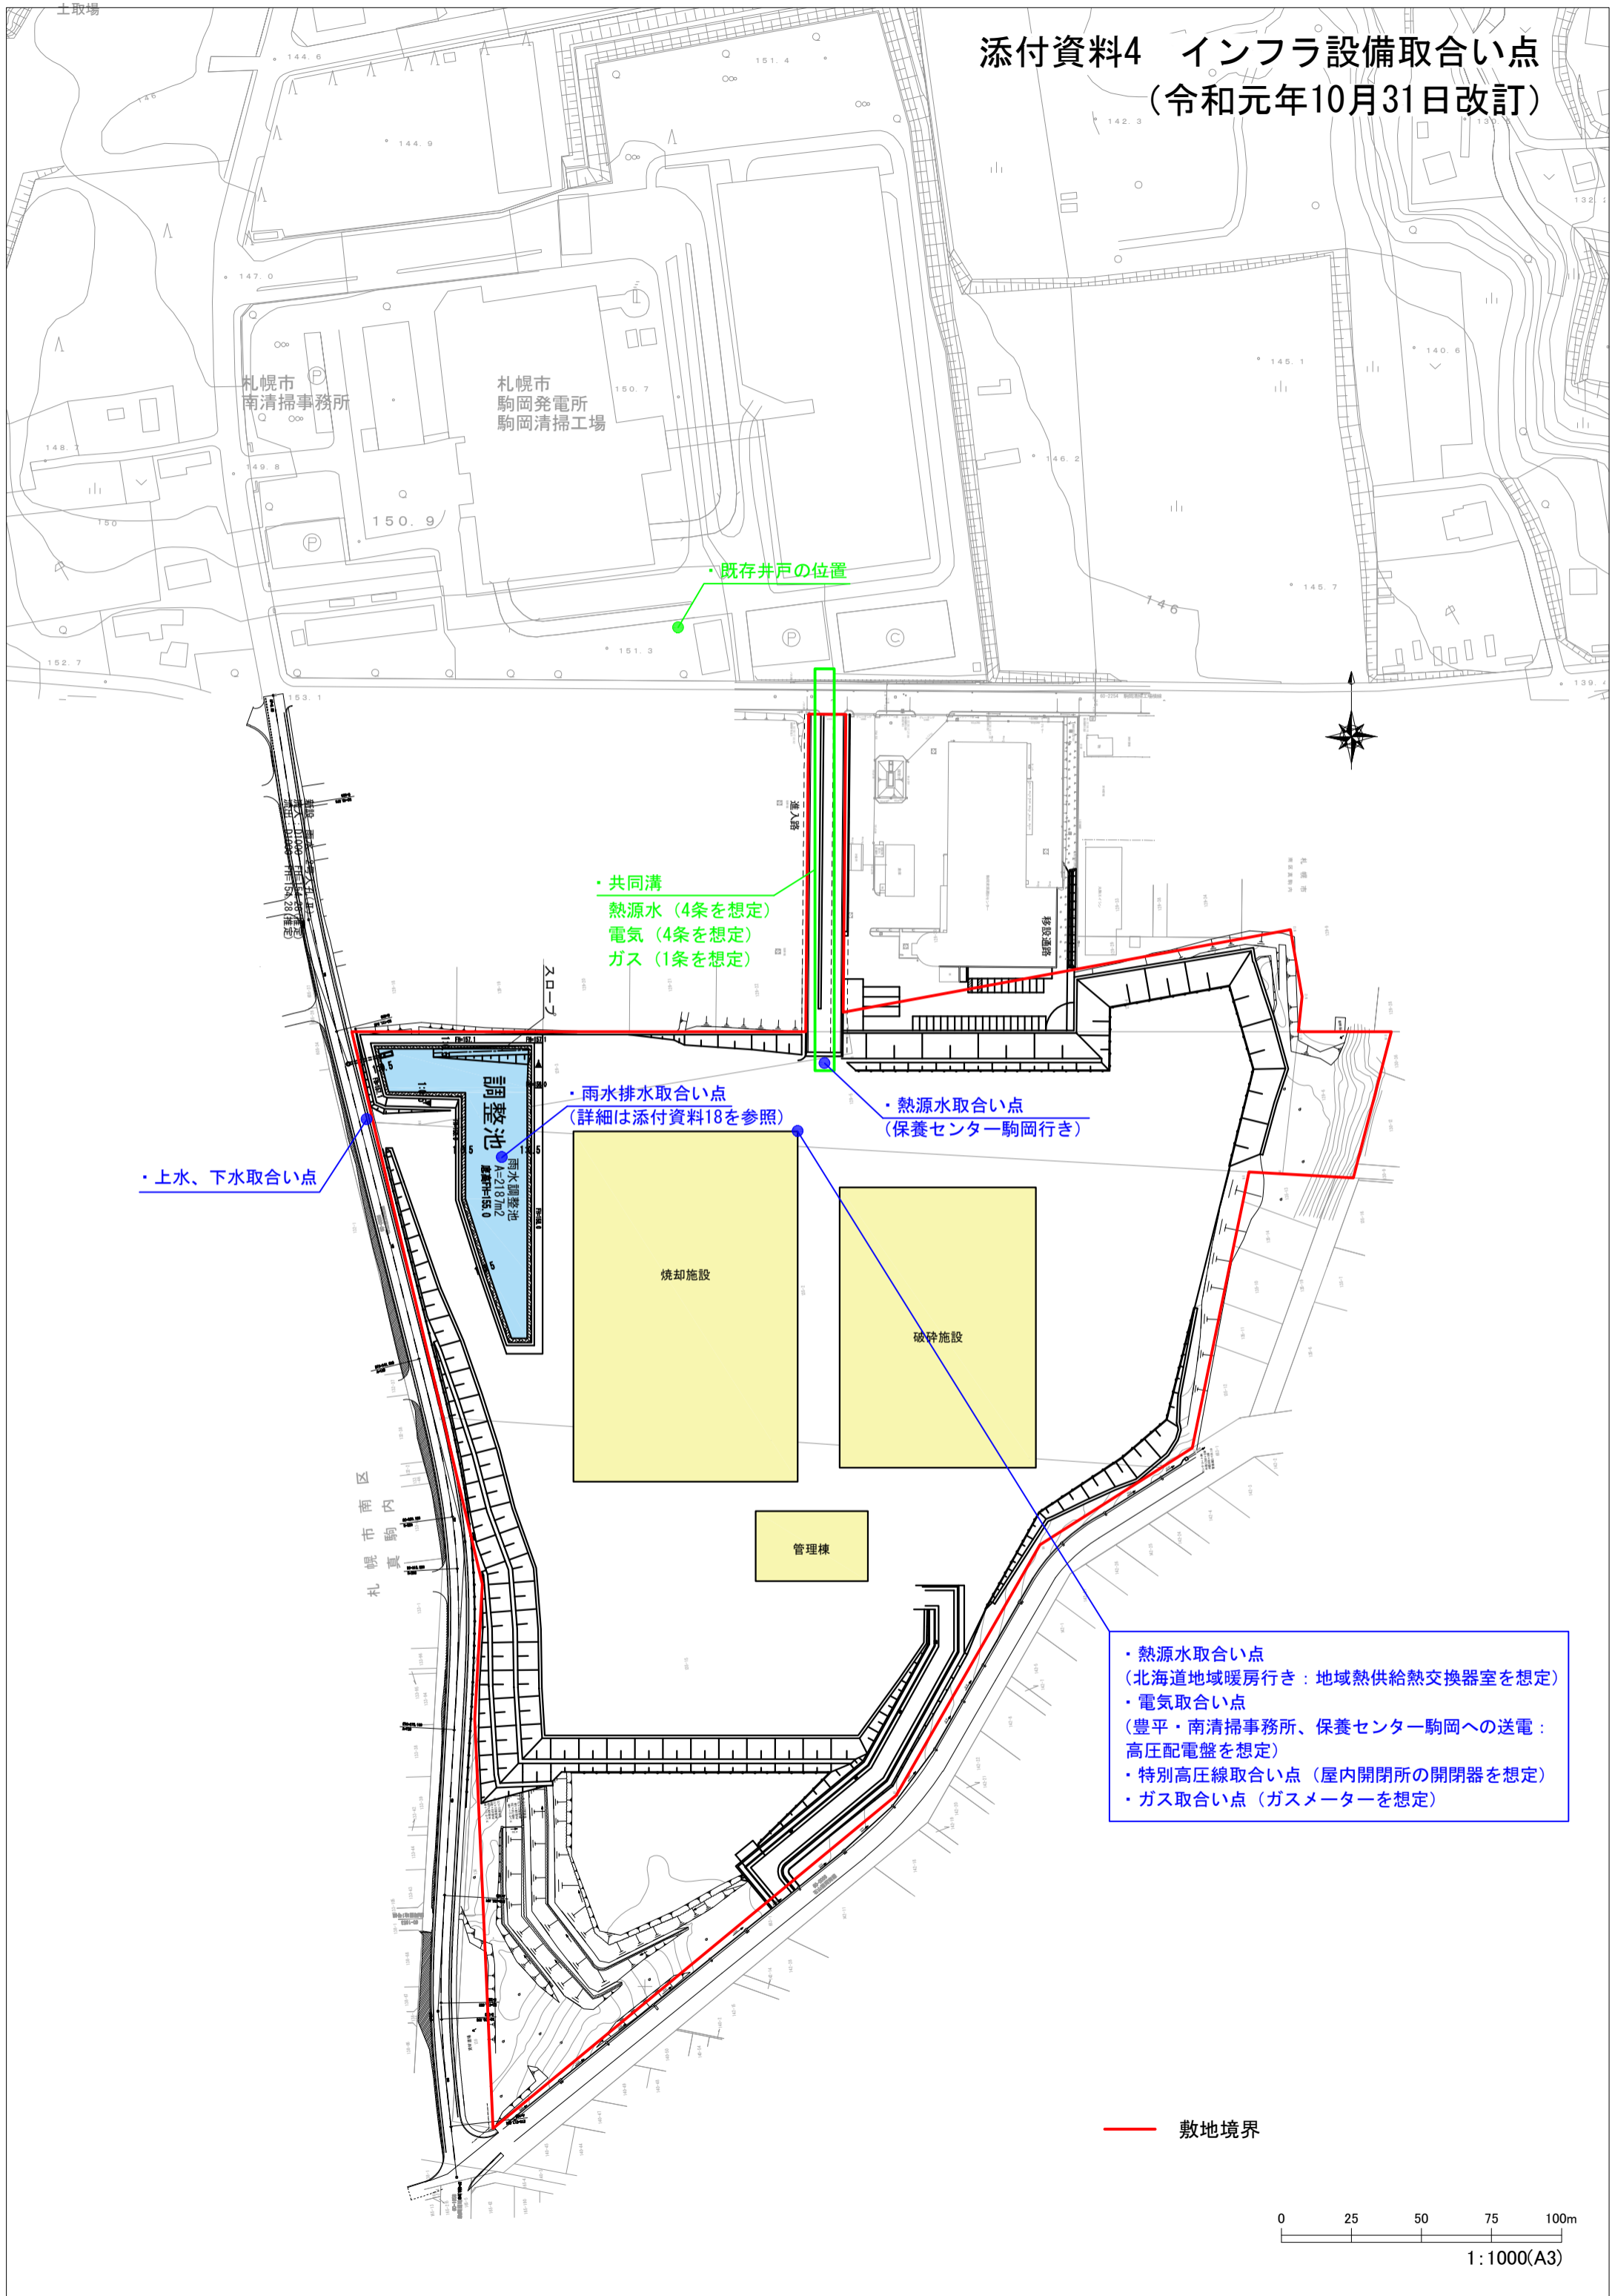

・既存井戸の位置

・共同溝
熱源水 (4条を想定)
電気 (4条を想定)
ガス (1条を想定)


・雨水排水取合い点
(詳細は添付資料18を参照)

・熱源水取合い点
(保養センター駒岡行き)

・上水、下水取合い点

- ・熱源水取合い点
(北海道地域暖房行き：地域熱供給熱交換器室を想定)
- ・電気取合い点
(豊平・南清掃事務所、保養センター駒岡への送電：
高圧配電盤を想定)
- ・特別高圧線取合い点 (屋内開閉所の開閉器を想定)
- ・ガス取合い点 (ガスメーターを想定)

— 敷地境界

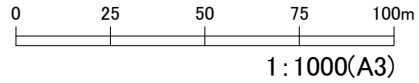

1:1000(A3)