

タイトルパネル




※タイトル、説明文は協議の上、決定

Scale:1/4

企業名・寄附内容 表示例


Scale:1/5

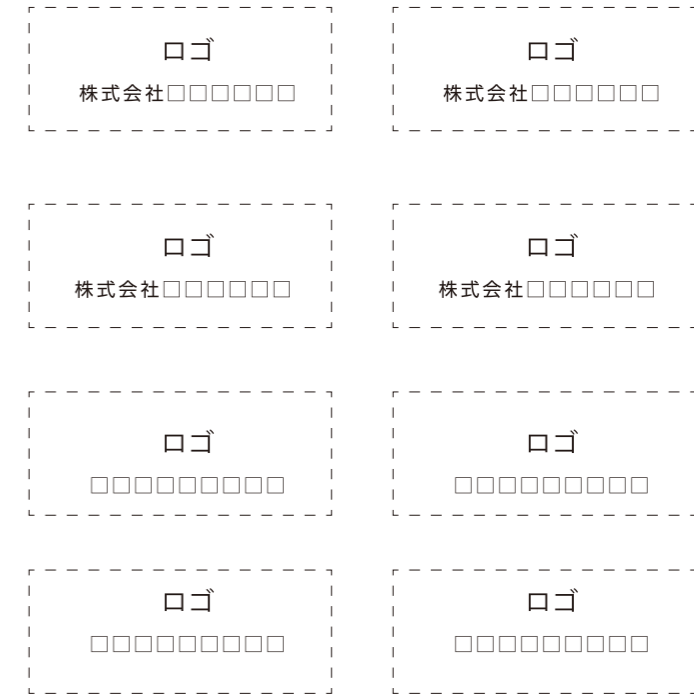

□□□□□□□□	□□□□□□
□□□□□□□□	□□□□□□□□
□□□□□□□□	□□□□□□□□
□□□□□□	□□□□□□
□□□□□□□□	□□□□□□□□
□□□□□□□□	□□□□□□

□□□□□□□□	□□□□□□□□	□□□□□□□□
□□□□□□□□	□□□□□□□□	□□□□□□□□
2-08 昆虫飼育室ドアサイン

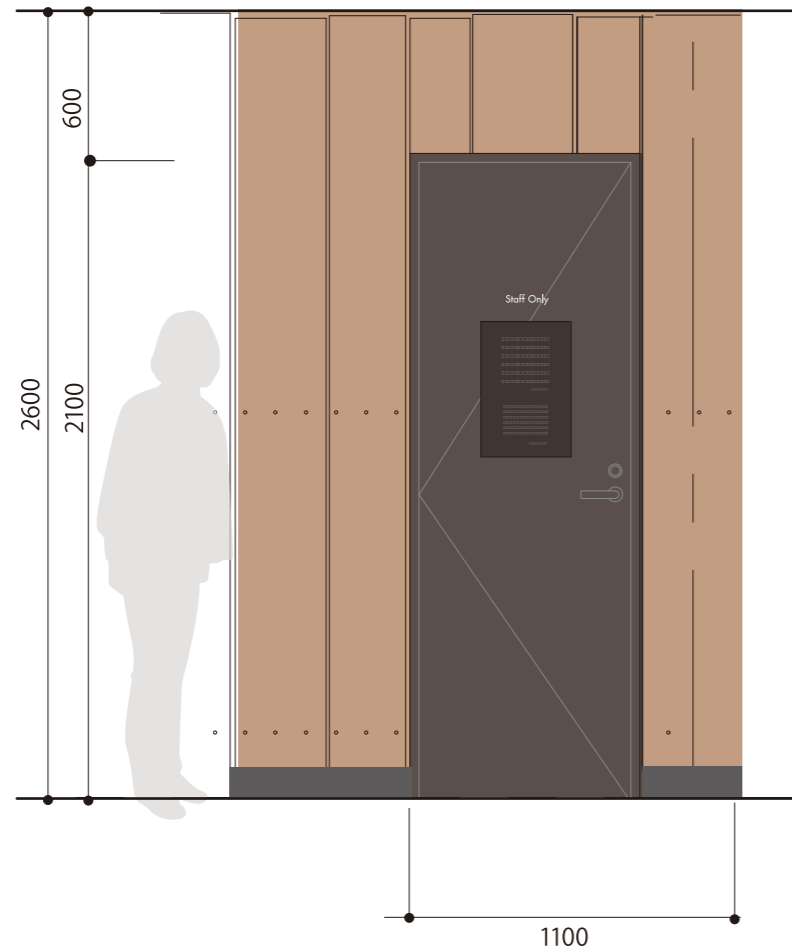

ドアサイン①

カッティングシート貼

Staff Only



Scale:1/2

色指定

□ CS711 (ホワイト)

ドアサイン②

「ガンジーの言葉」パネル:W300\*H450mm ×1枚




t3アルミ複合板・インクジェット出力シート (マットラミ加工・巻込み貼)・マグネット



Scale:1/4

3-01 風除室① 壁面地図サイン

- 3-01  
 ①周辺世界地図ライン: 27.6㎡  
 (RC壁+EP(施工済)の上、ペイントフィルム加工貼)  
 ②ボルネオ島地図: 1台  
 (W500\*H650 t3スチール板切抜加工+塗装・H5スタッド付)

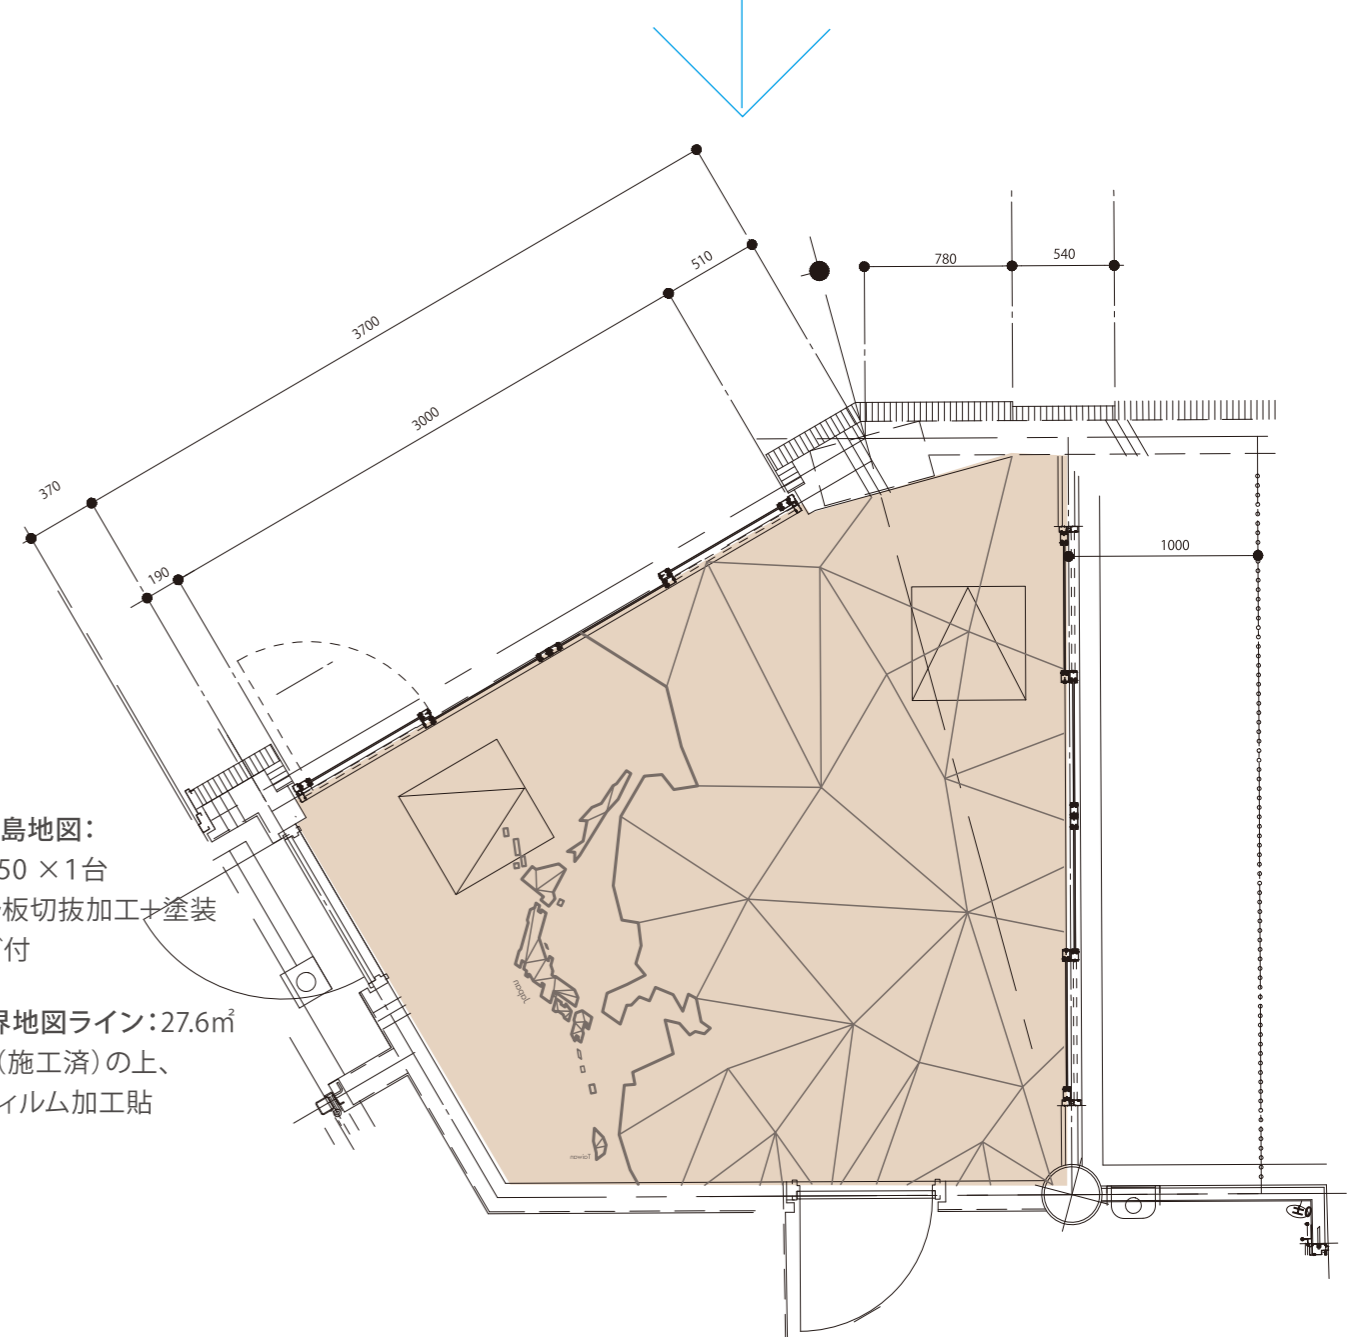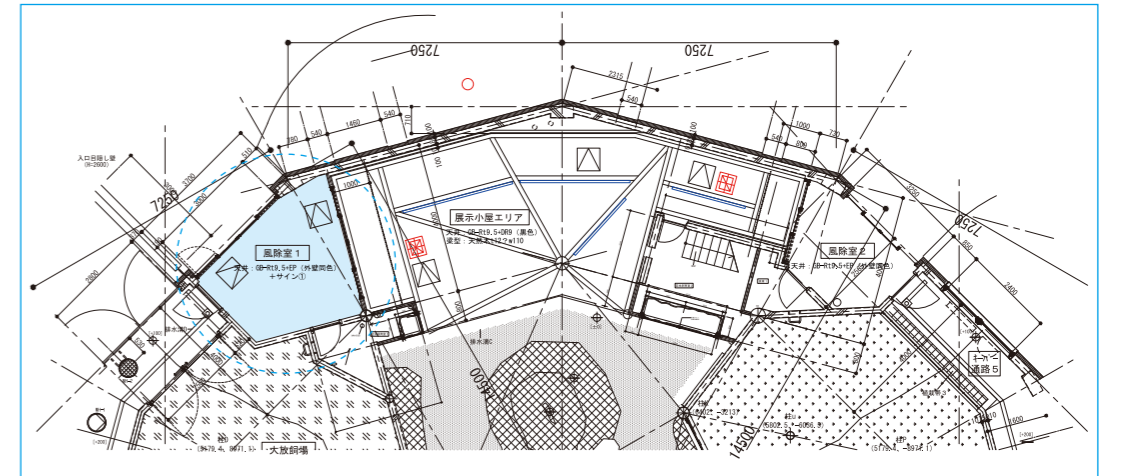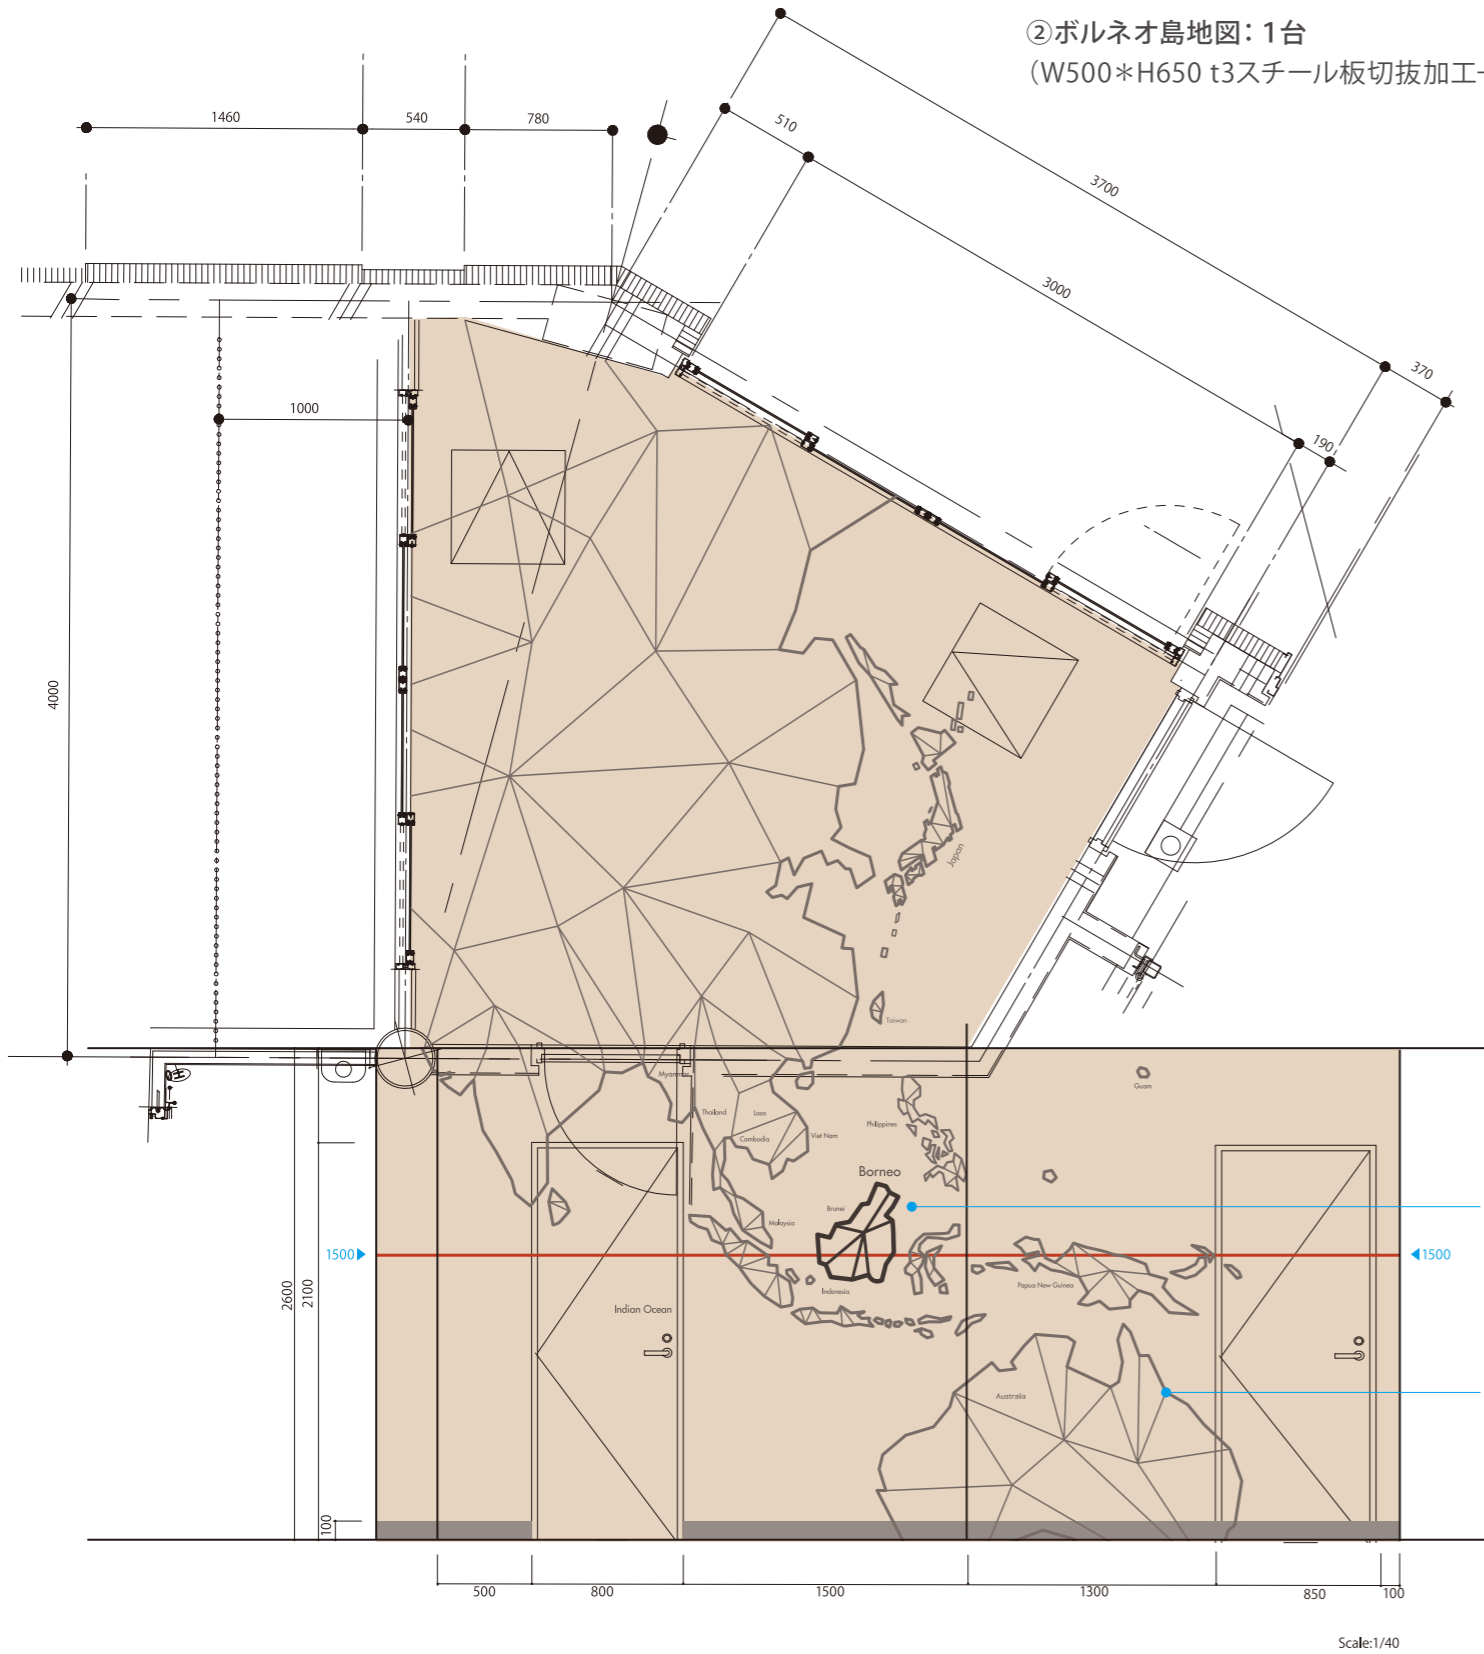

- 3-01②ボルネオ島地図:  
 W500\*H650 × 1台  
 t3スチール板切抜加工+塗装  
 H5スタッド付
- 3-01①周辺世界地図ライン: 27.6㎡  
 RC壁+EP(施工済)の上、  
 ペイントフィルム加工貼





**3-02 風除室② 募金箱** ※支給品につき参考

3-02

①募金箱:1箇所(W1000\*H2400\*D200)

木製ボックス+インクジェット出力シート貼(マットラミ加工・巻込み貼)+亚克力

※円山動物園支給。設置のみ行う。

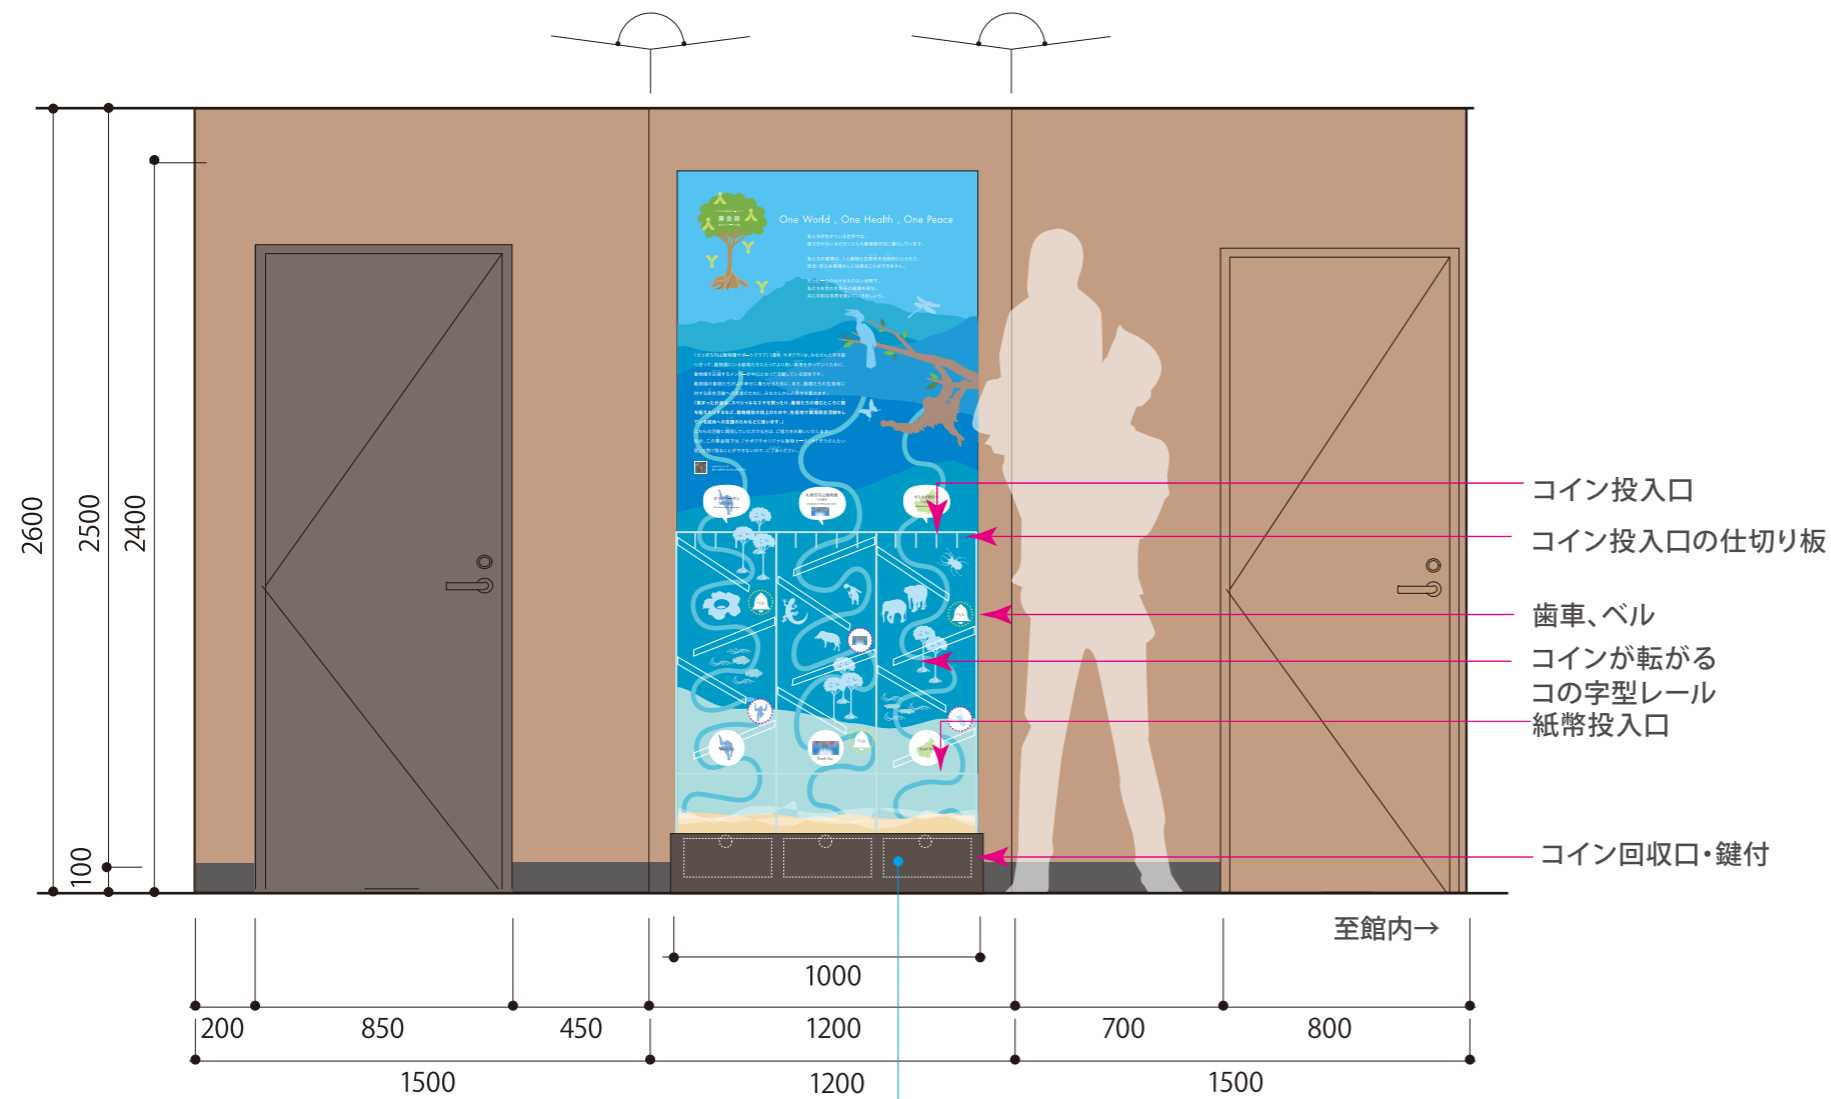
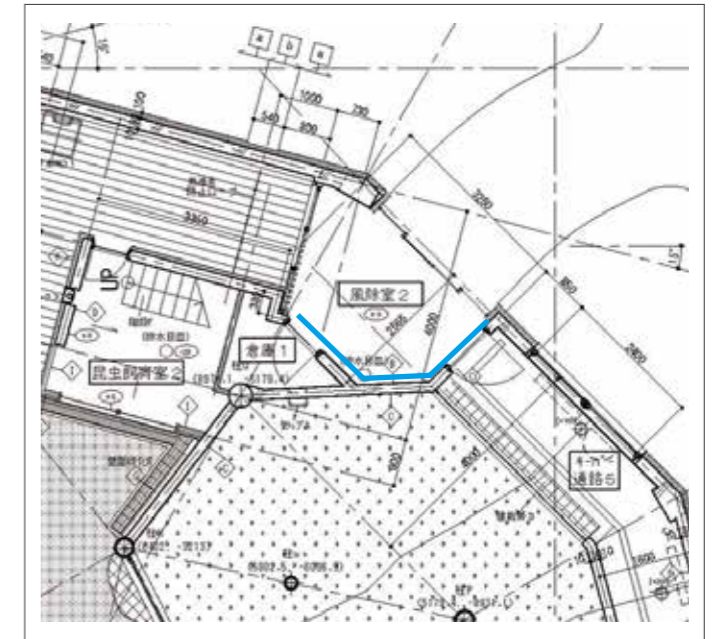


3-02  
①募金箱:W1040\*H2400\*D200  
木造作・インクジェット出力シート貼  
(マットラミ加工・巻込み貼)+亚克力ケース加工



※参考資料

3-02 風除室② 募金箱 ※支給品につき参考

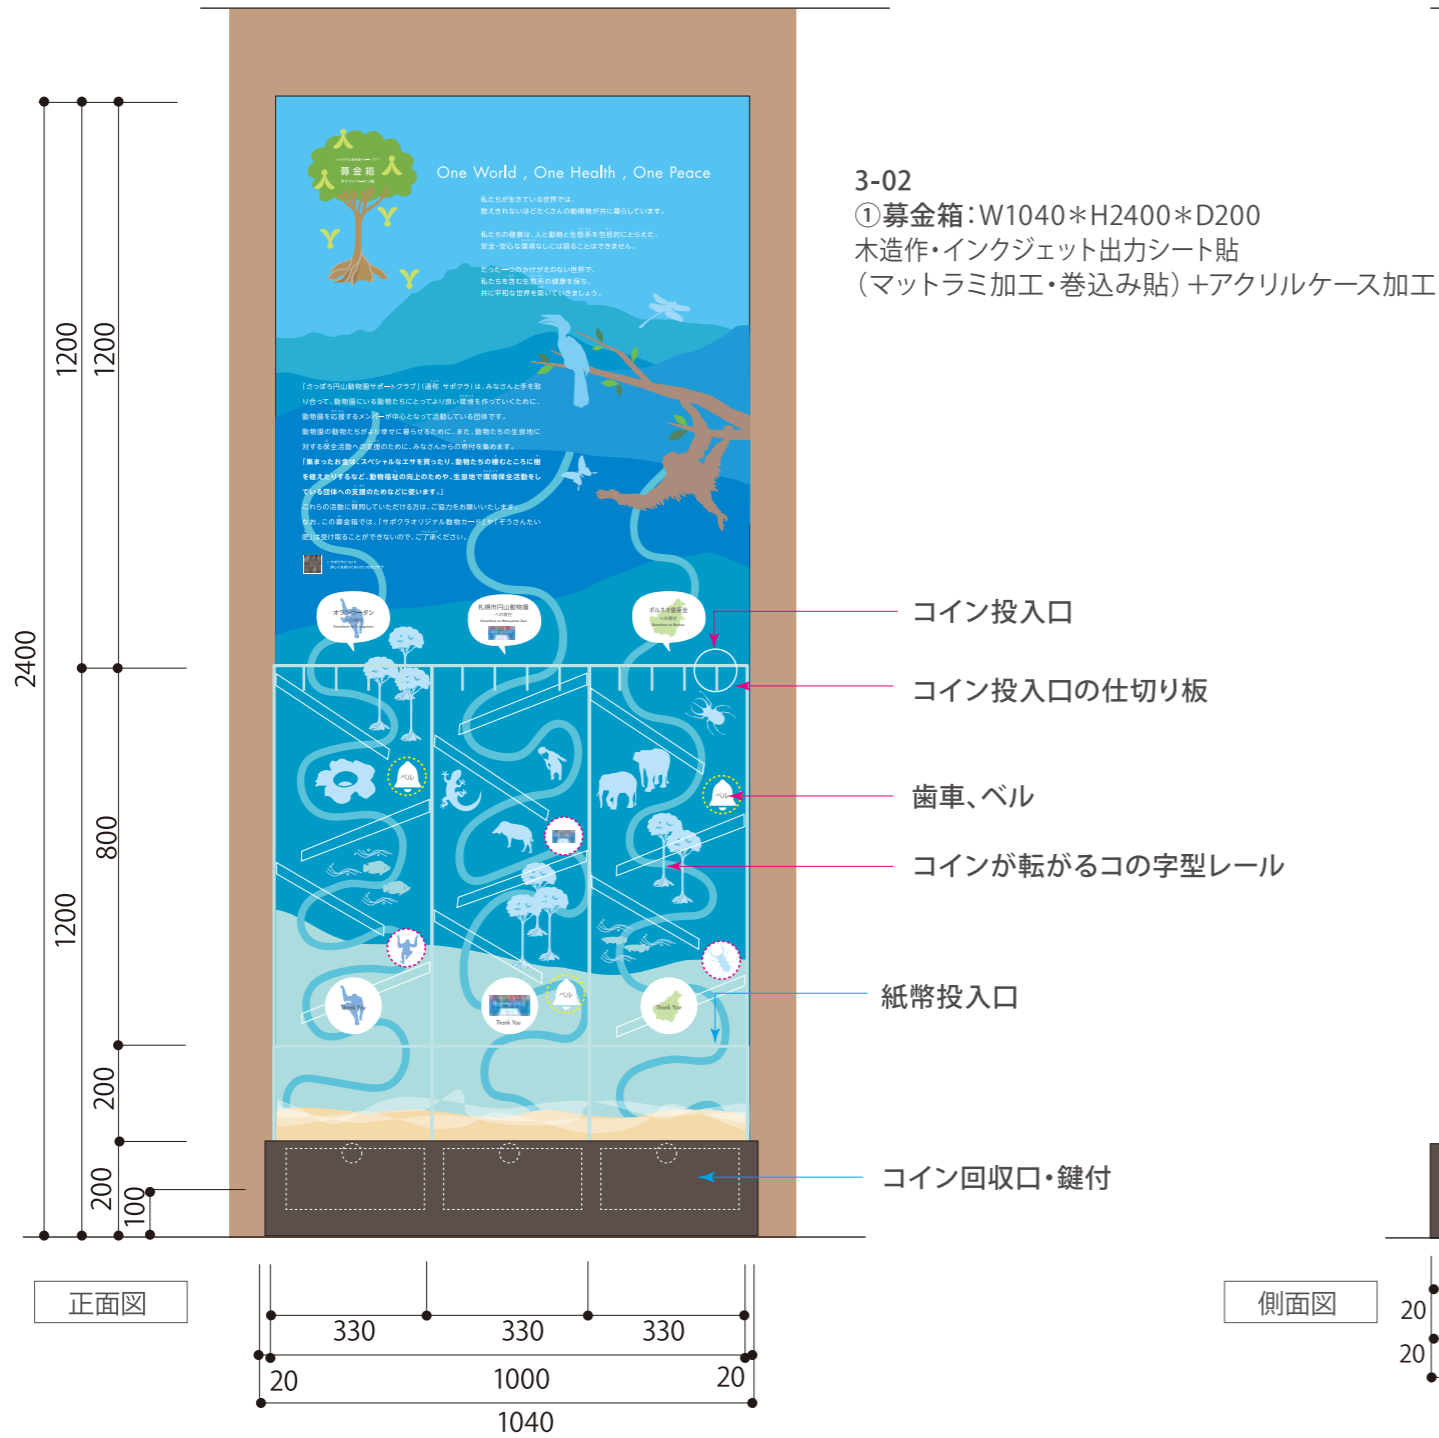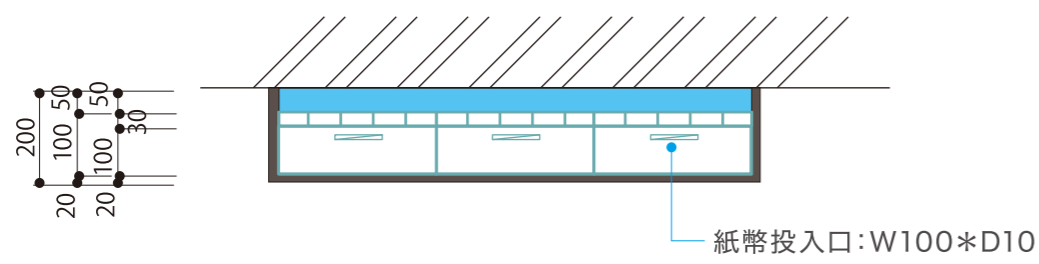

※参考資料




インクジェット出力シート

4-01 屋外サイン 館名サイン

4-01①館名サイン:1箇所

(W1512\*H306 蛇籠壁(施工済)の上、スチール加工文字切抜+裏当て+錆調塗装)

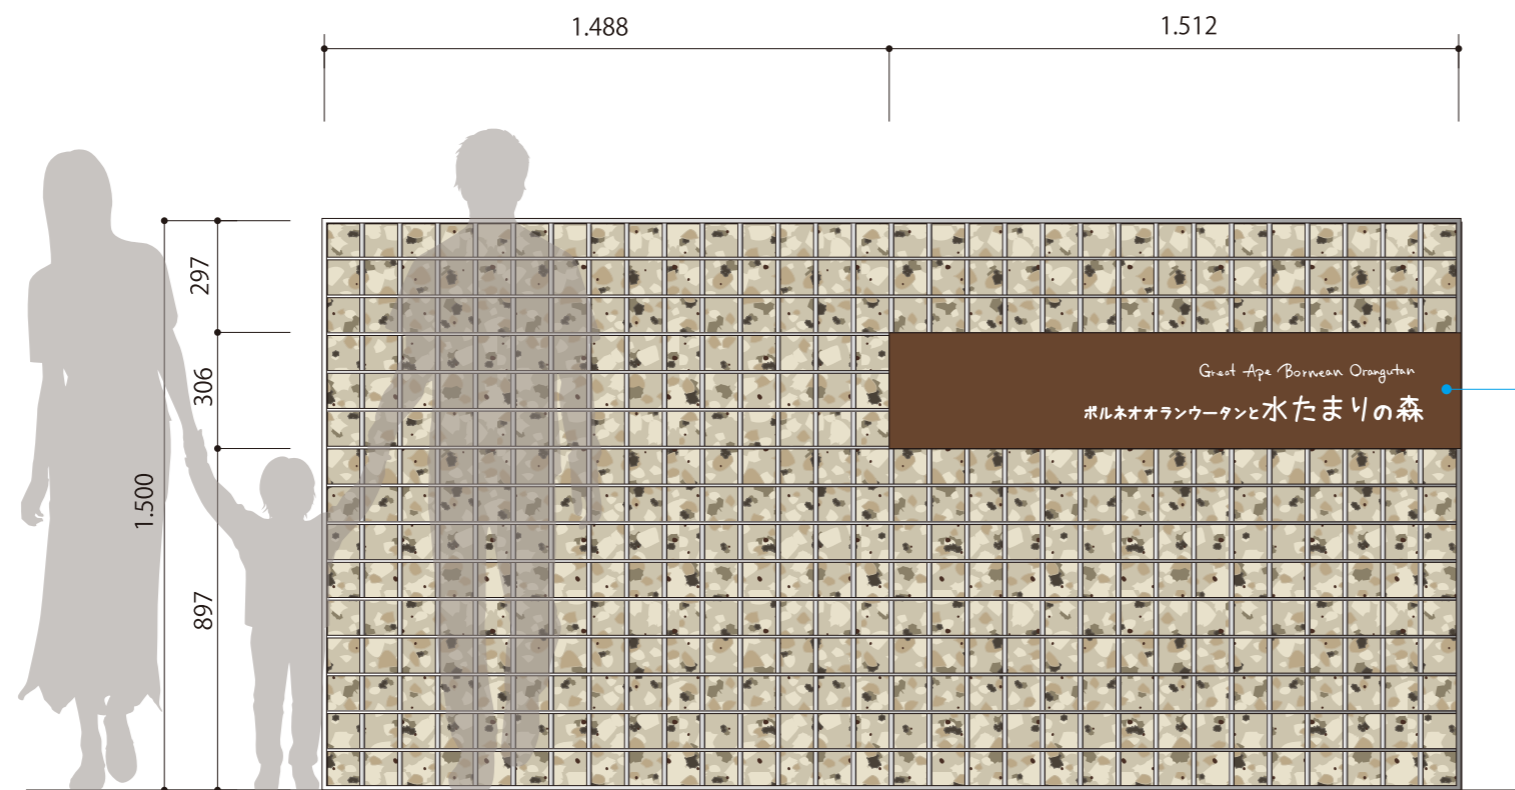


S=1/20

4-01

①館名サイン:1箇所

(W1512\*H306 蛇籠壁(施工済)の上、  
t3 SUS304,ウレタン塗装(錆調塗装)  
文字部:抜き加工、アクリル裏アテ

※館名称、及び書体等は協議の上、決定

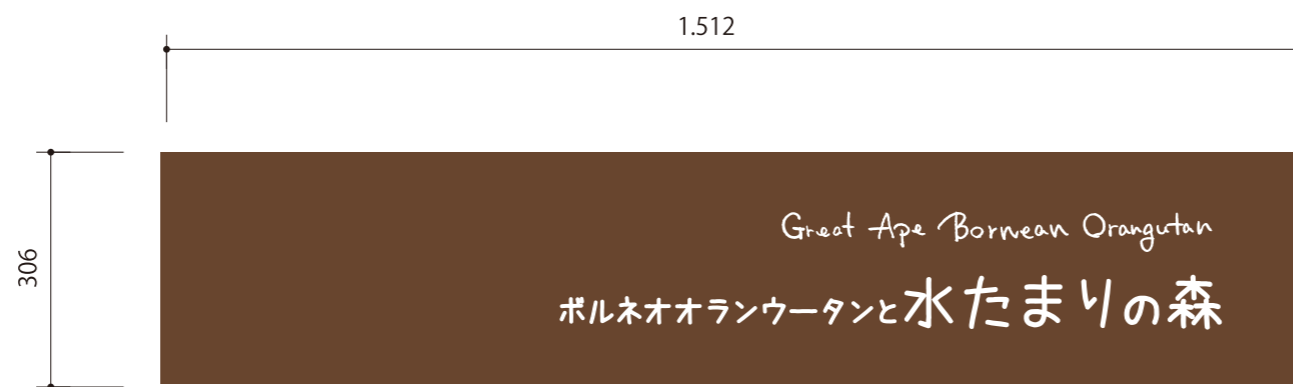

※参考例

S=1/10