


厚別中央市民交流広場 図面

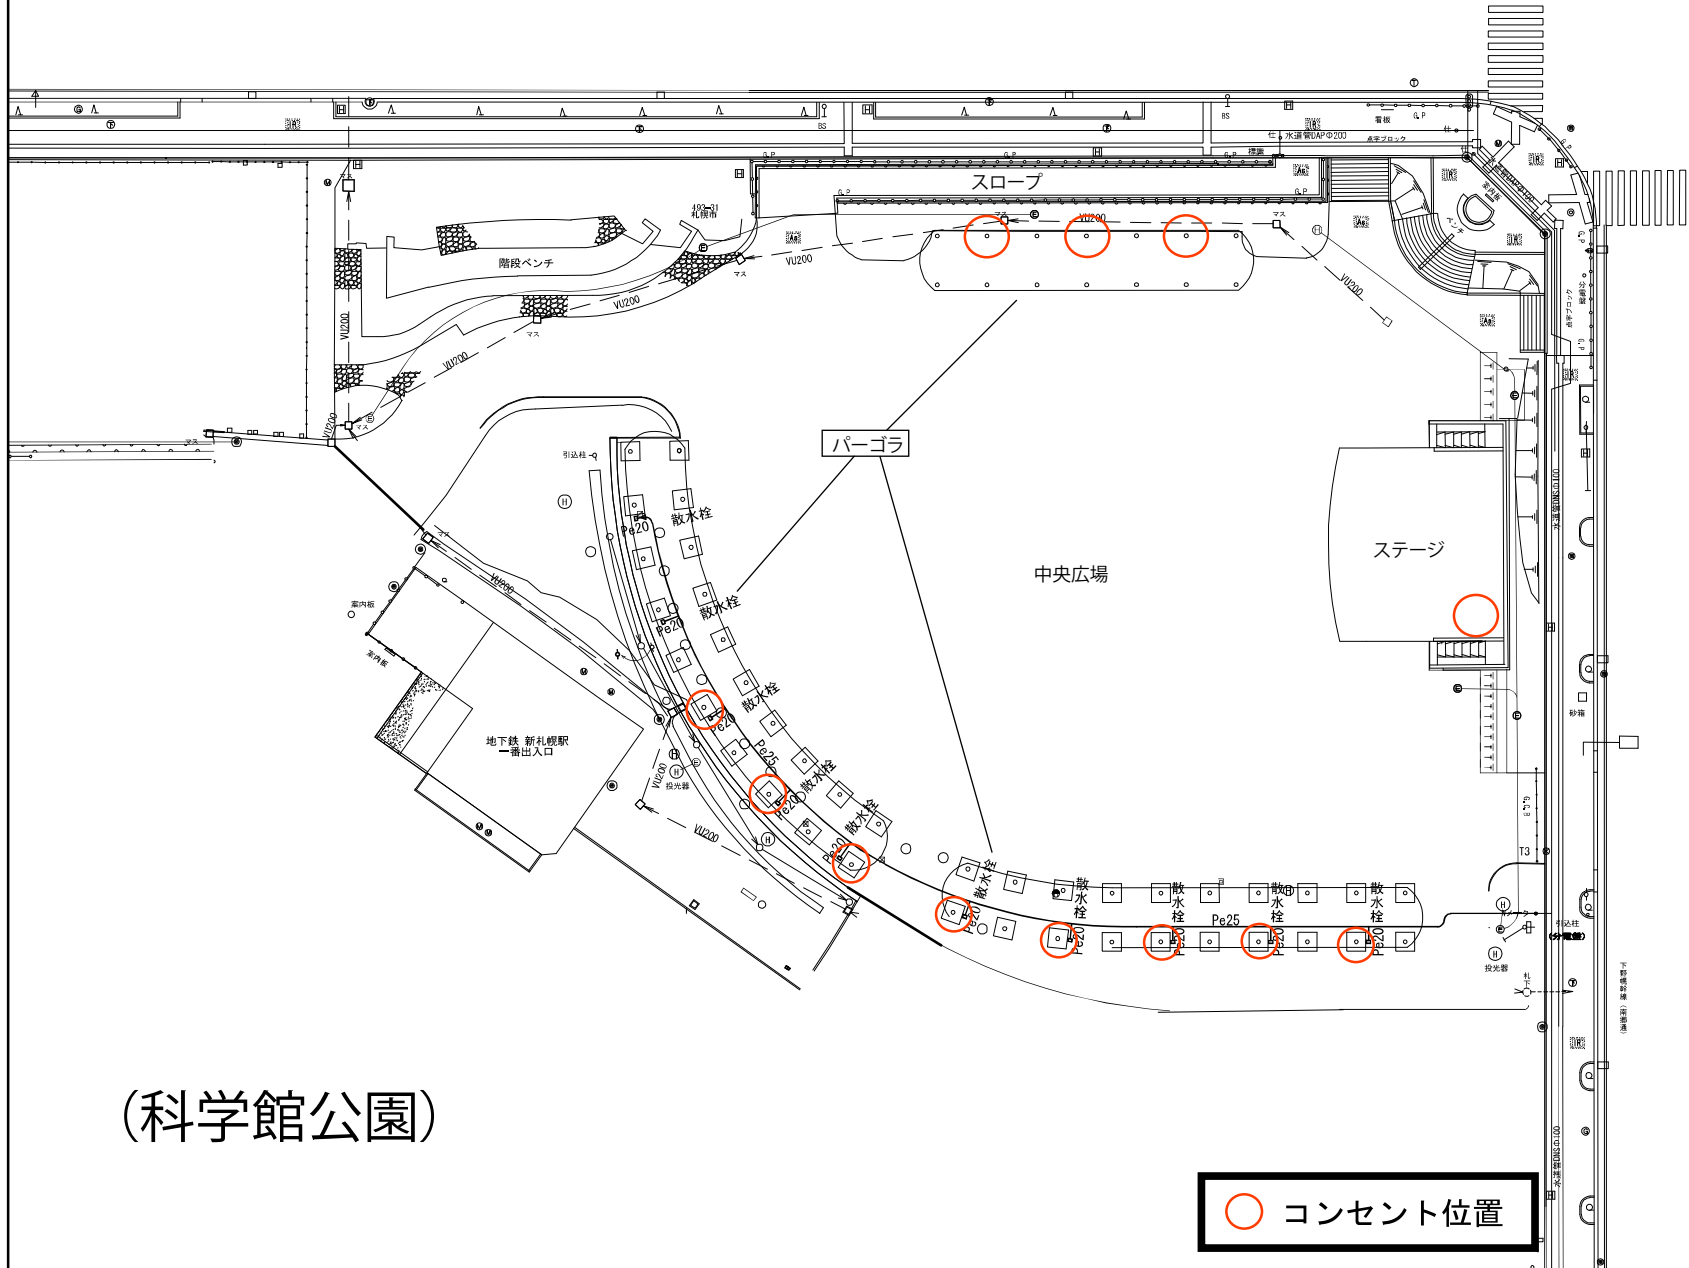

(科学館公園)