


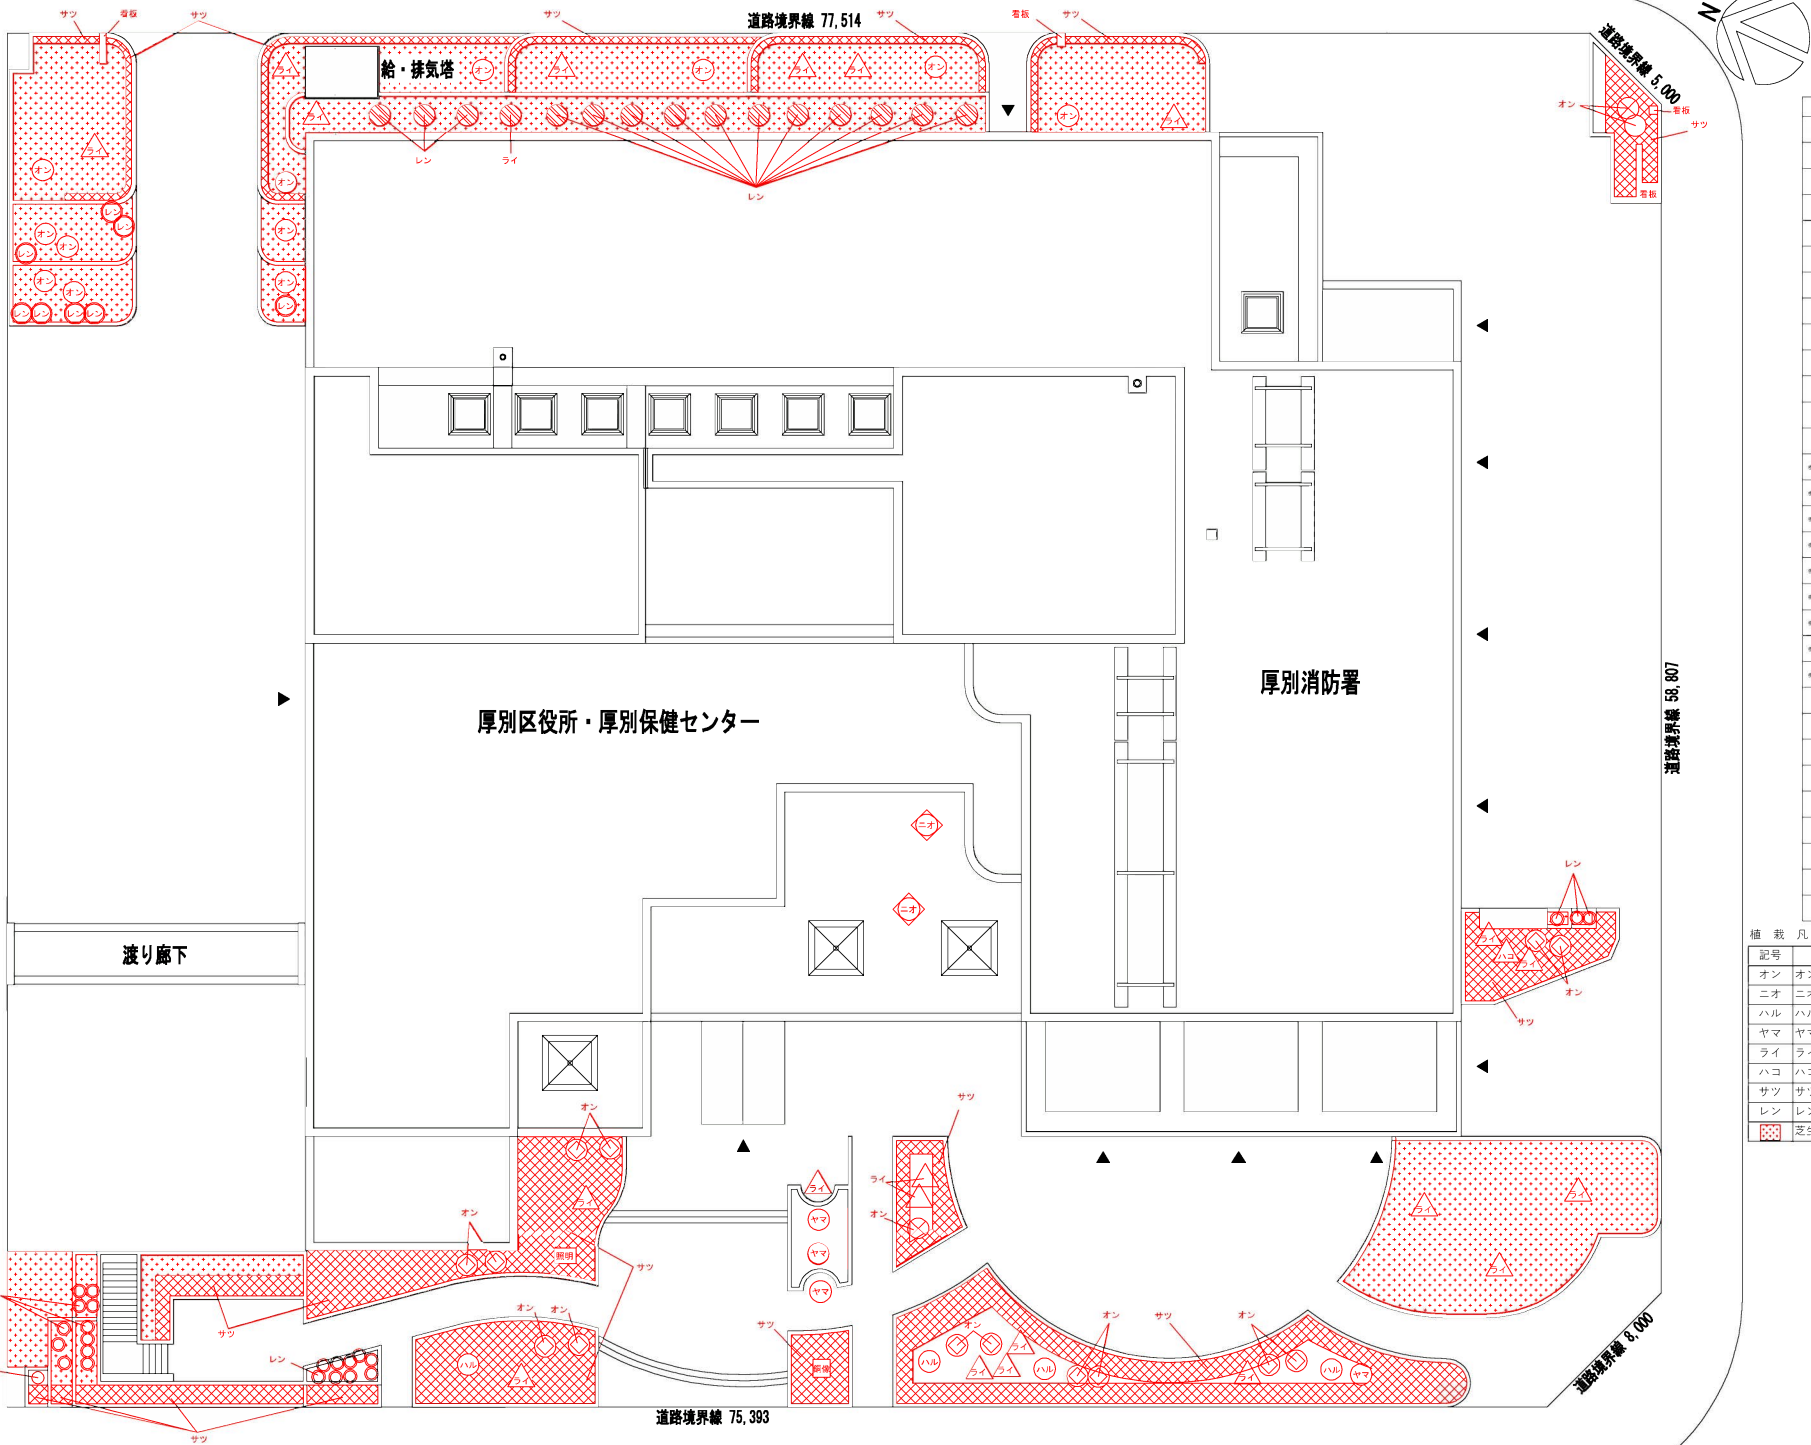

数 量 表					
記 号	名 称	種類	数量
オン	オンコ (H=3.0~3.5m)	高木	29 本
ニオ	ニオイヒバ	高木	2 本
ハル	ハルニレ	高木	4 本
ヤマ	ヤマモミジ	高木	4 本
ライ	ライラック	高木	22 本
ハコ	ハコネウツギ	中木	1 本
サツ	サツキ	低木	2,781 株 309 m ²
レン	レンガツツジ	低木	45 株 5 m ²
-	芝生	-	374 m ²

記 号	冬 囲 い 凡 例	種 類

厚別区役所前庭




厚別区民センター・厚別図書館

道路境界線 33, 414

[illegible]

記号	名 称	種類	数量	
サツ	サツキ	低木	270 株	30 m ²
ヨド	ヨドガワツツジ	低木	224 株	56 m ²
	芝生	-	0 m ²	

記号	種 類
	A 芯木吊
	B 根巻竹使用 H=1.2m
	E 縄巻 2段
	F 縄巻 3段
	I 根巻竹使用 H=2.0m
	K 晒竹使用 H=2.5m~3.0m
	L 晒竹使用 H=3.0m~3.5m
	M 縦紋リ H=3m内外
	N 根巻竹使用編み込み

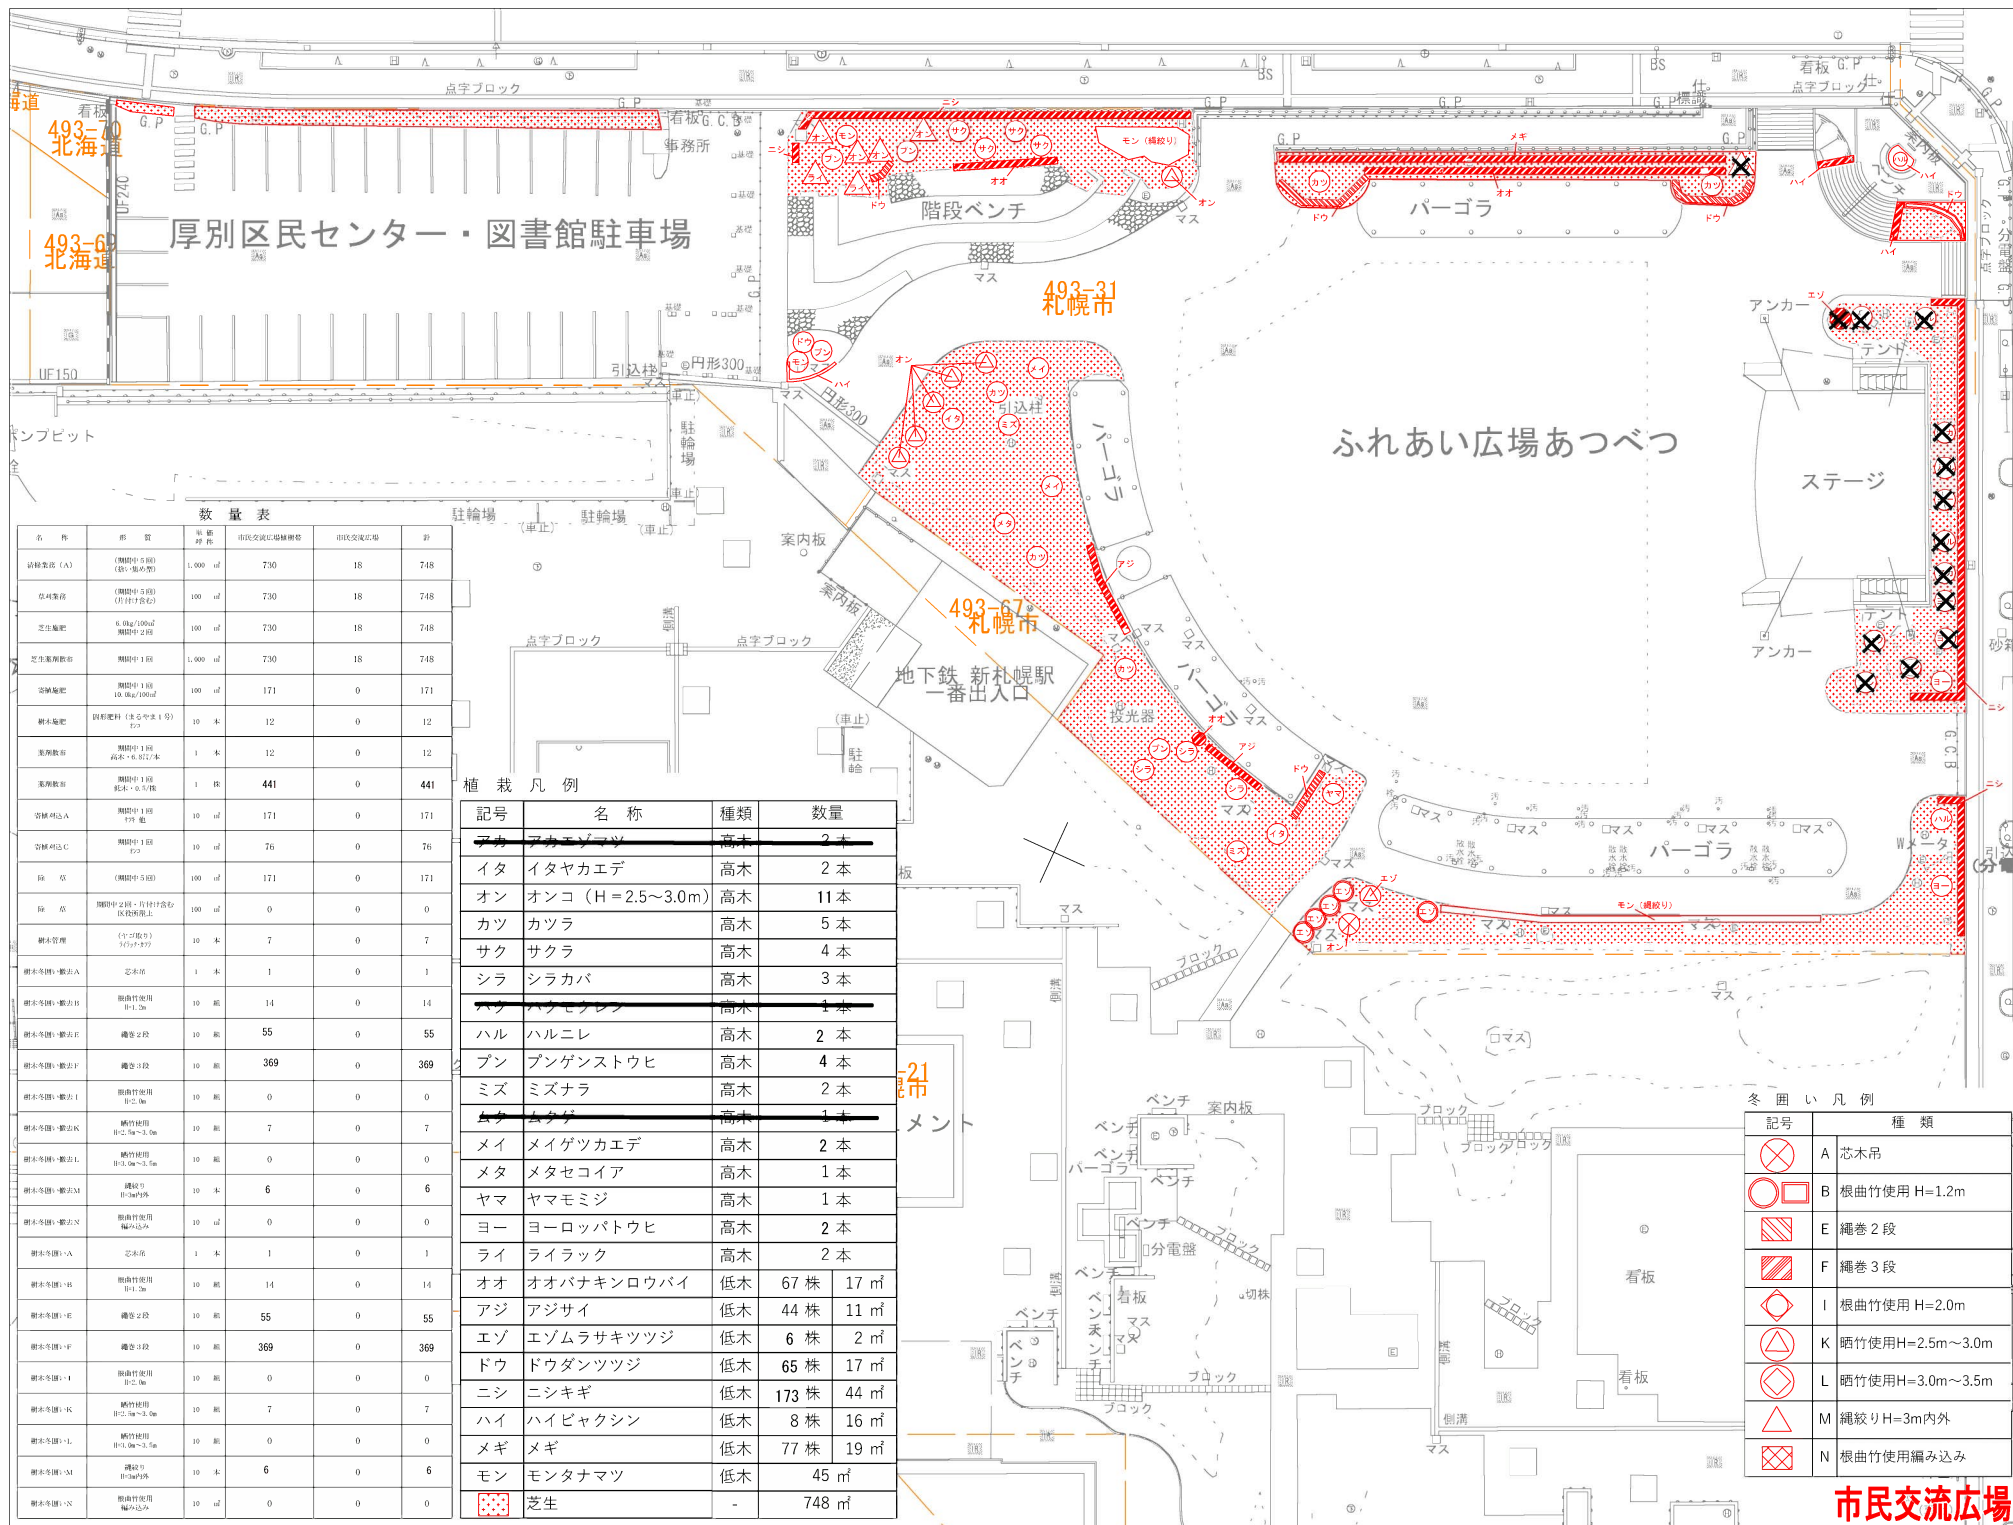

市民交流広場