


大通西2丁目ビル-5F

- 多機能電話(有線)
- 多機能電話(コードレス)
- ▲ 単体電話(有線)
- FAX回線(アナログ)

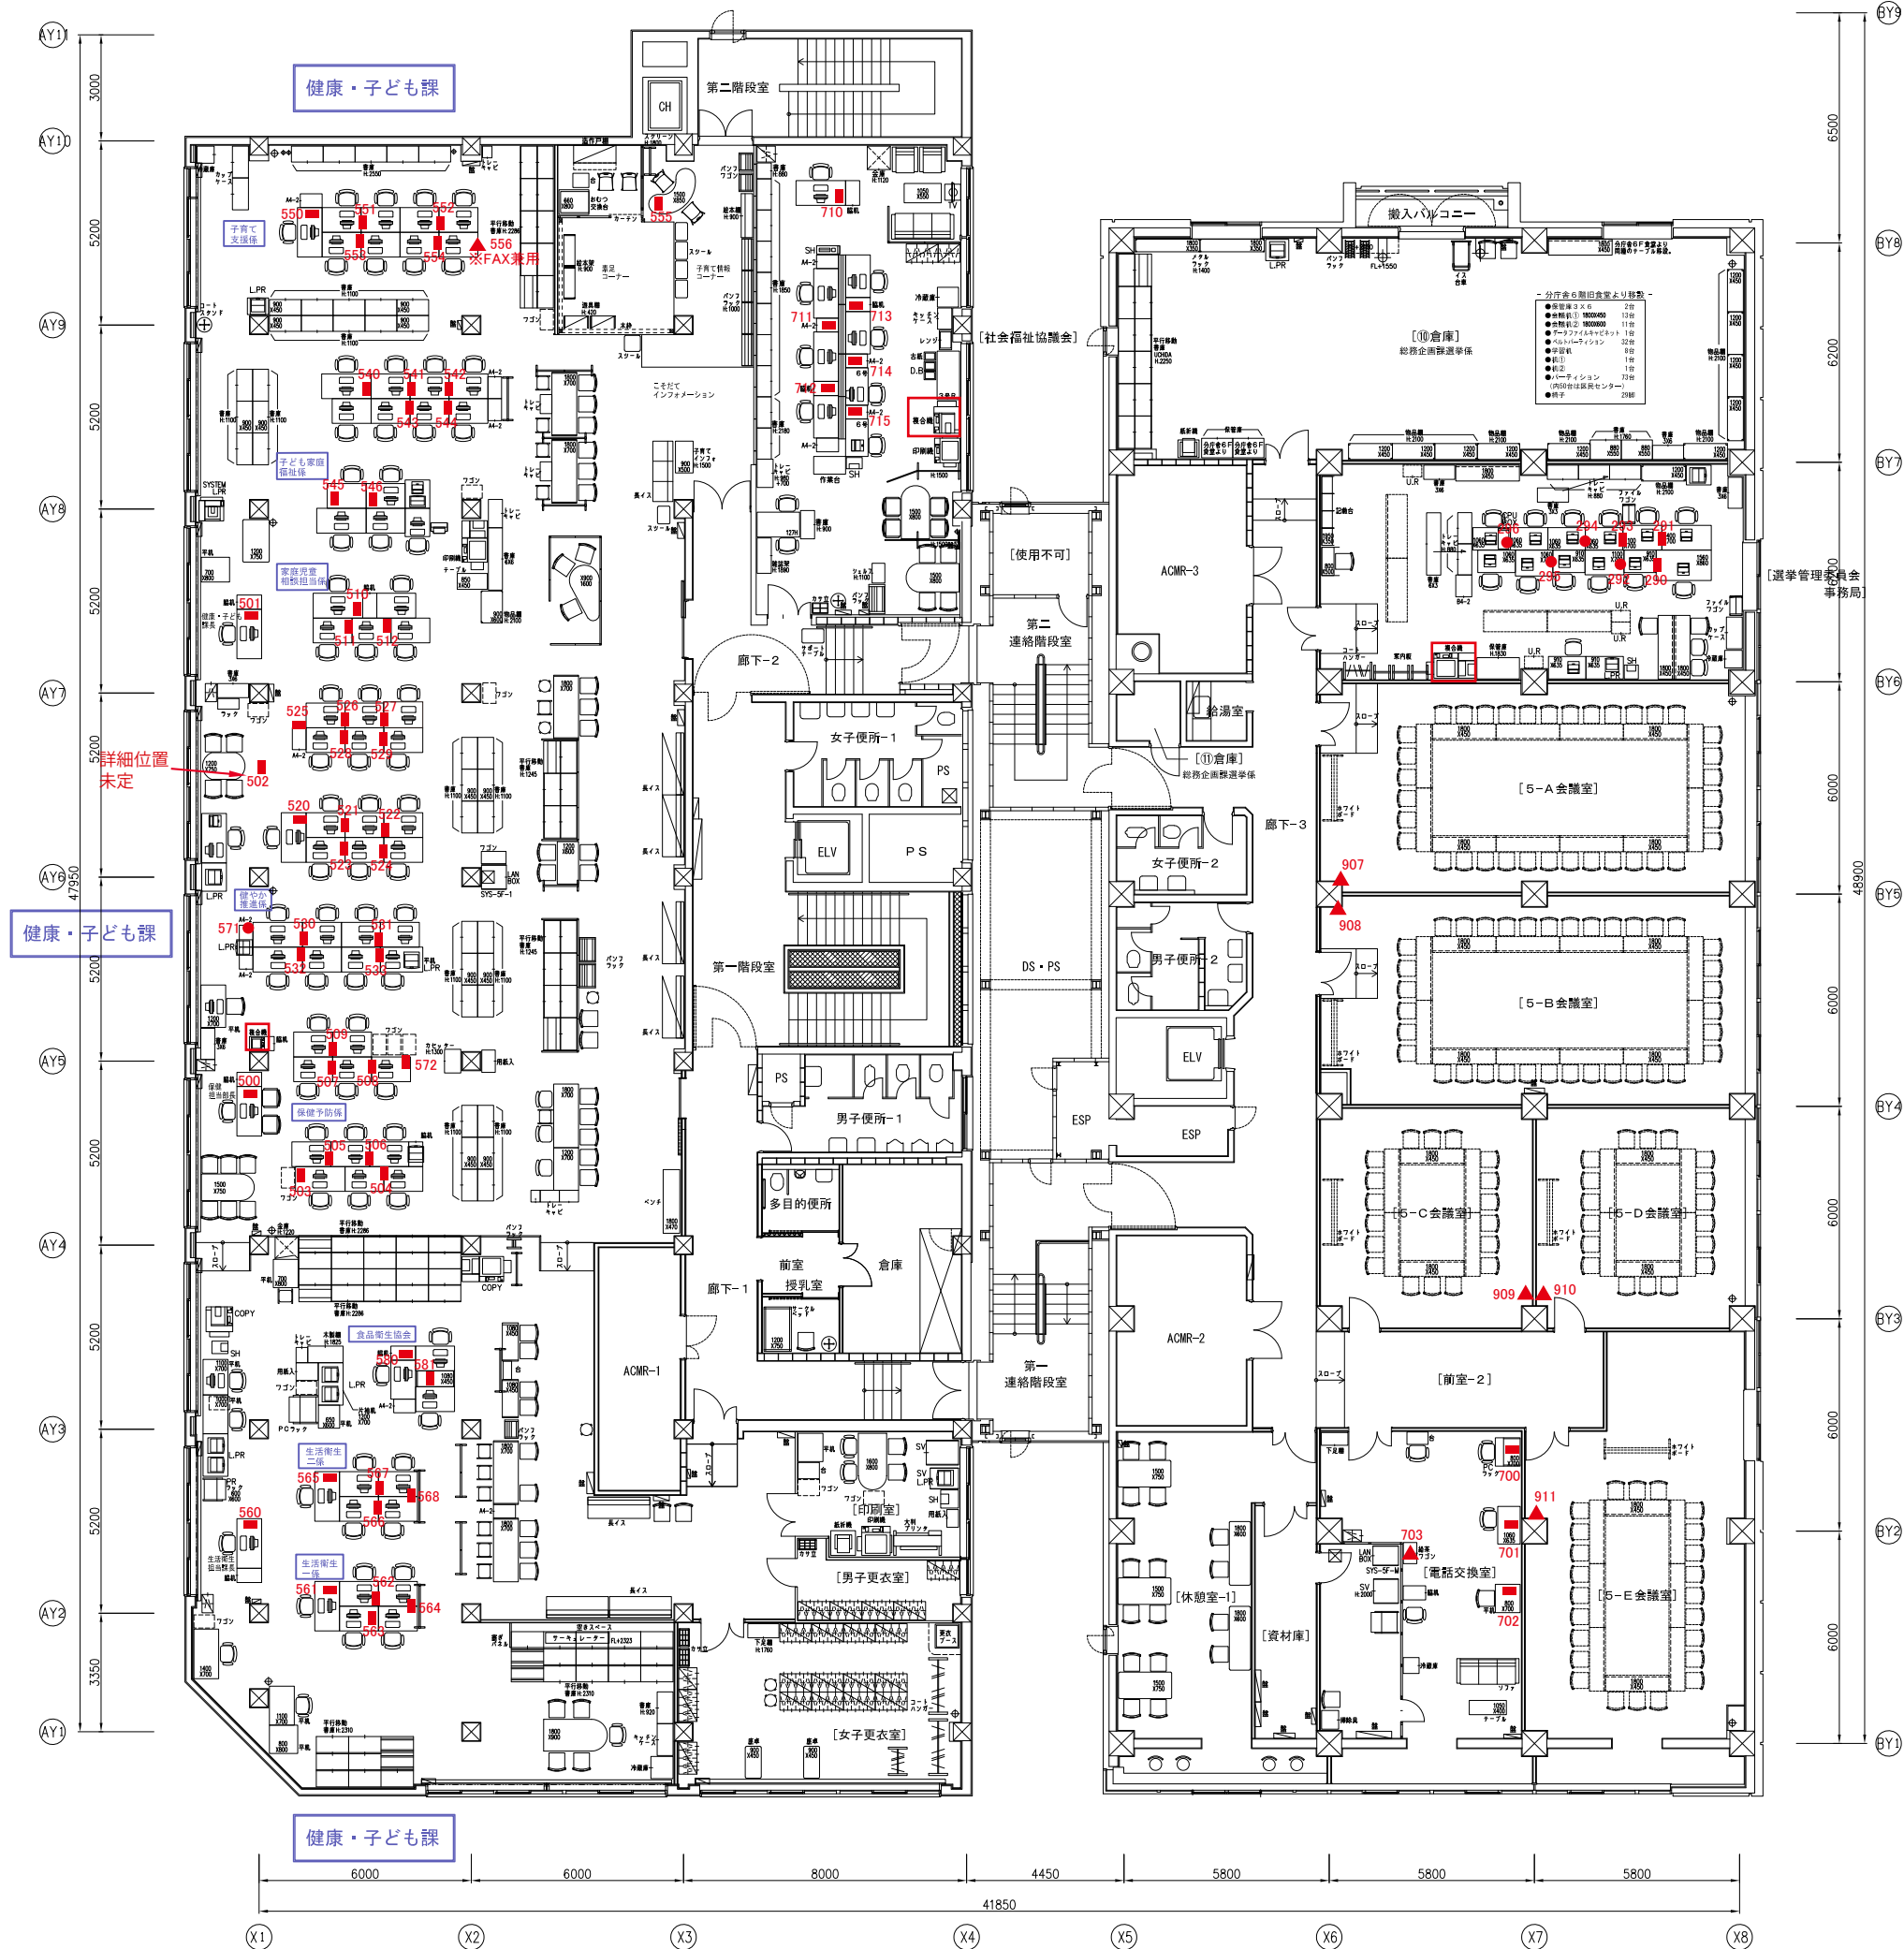

札幌市 中央区役所
仮移転 レイアウト案

DATE : 2020.09.15 SCALE : 1/200 [A3]