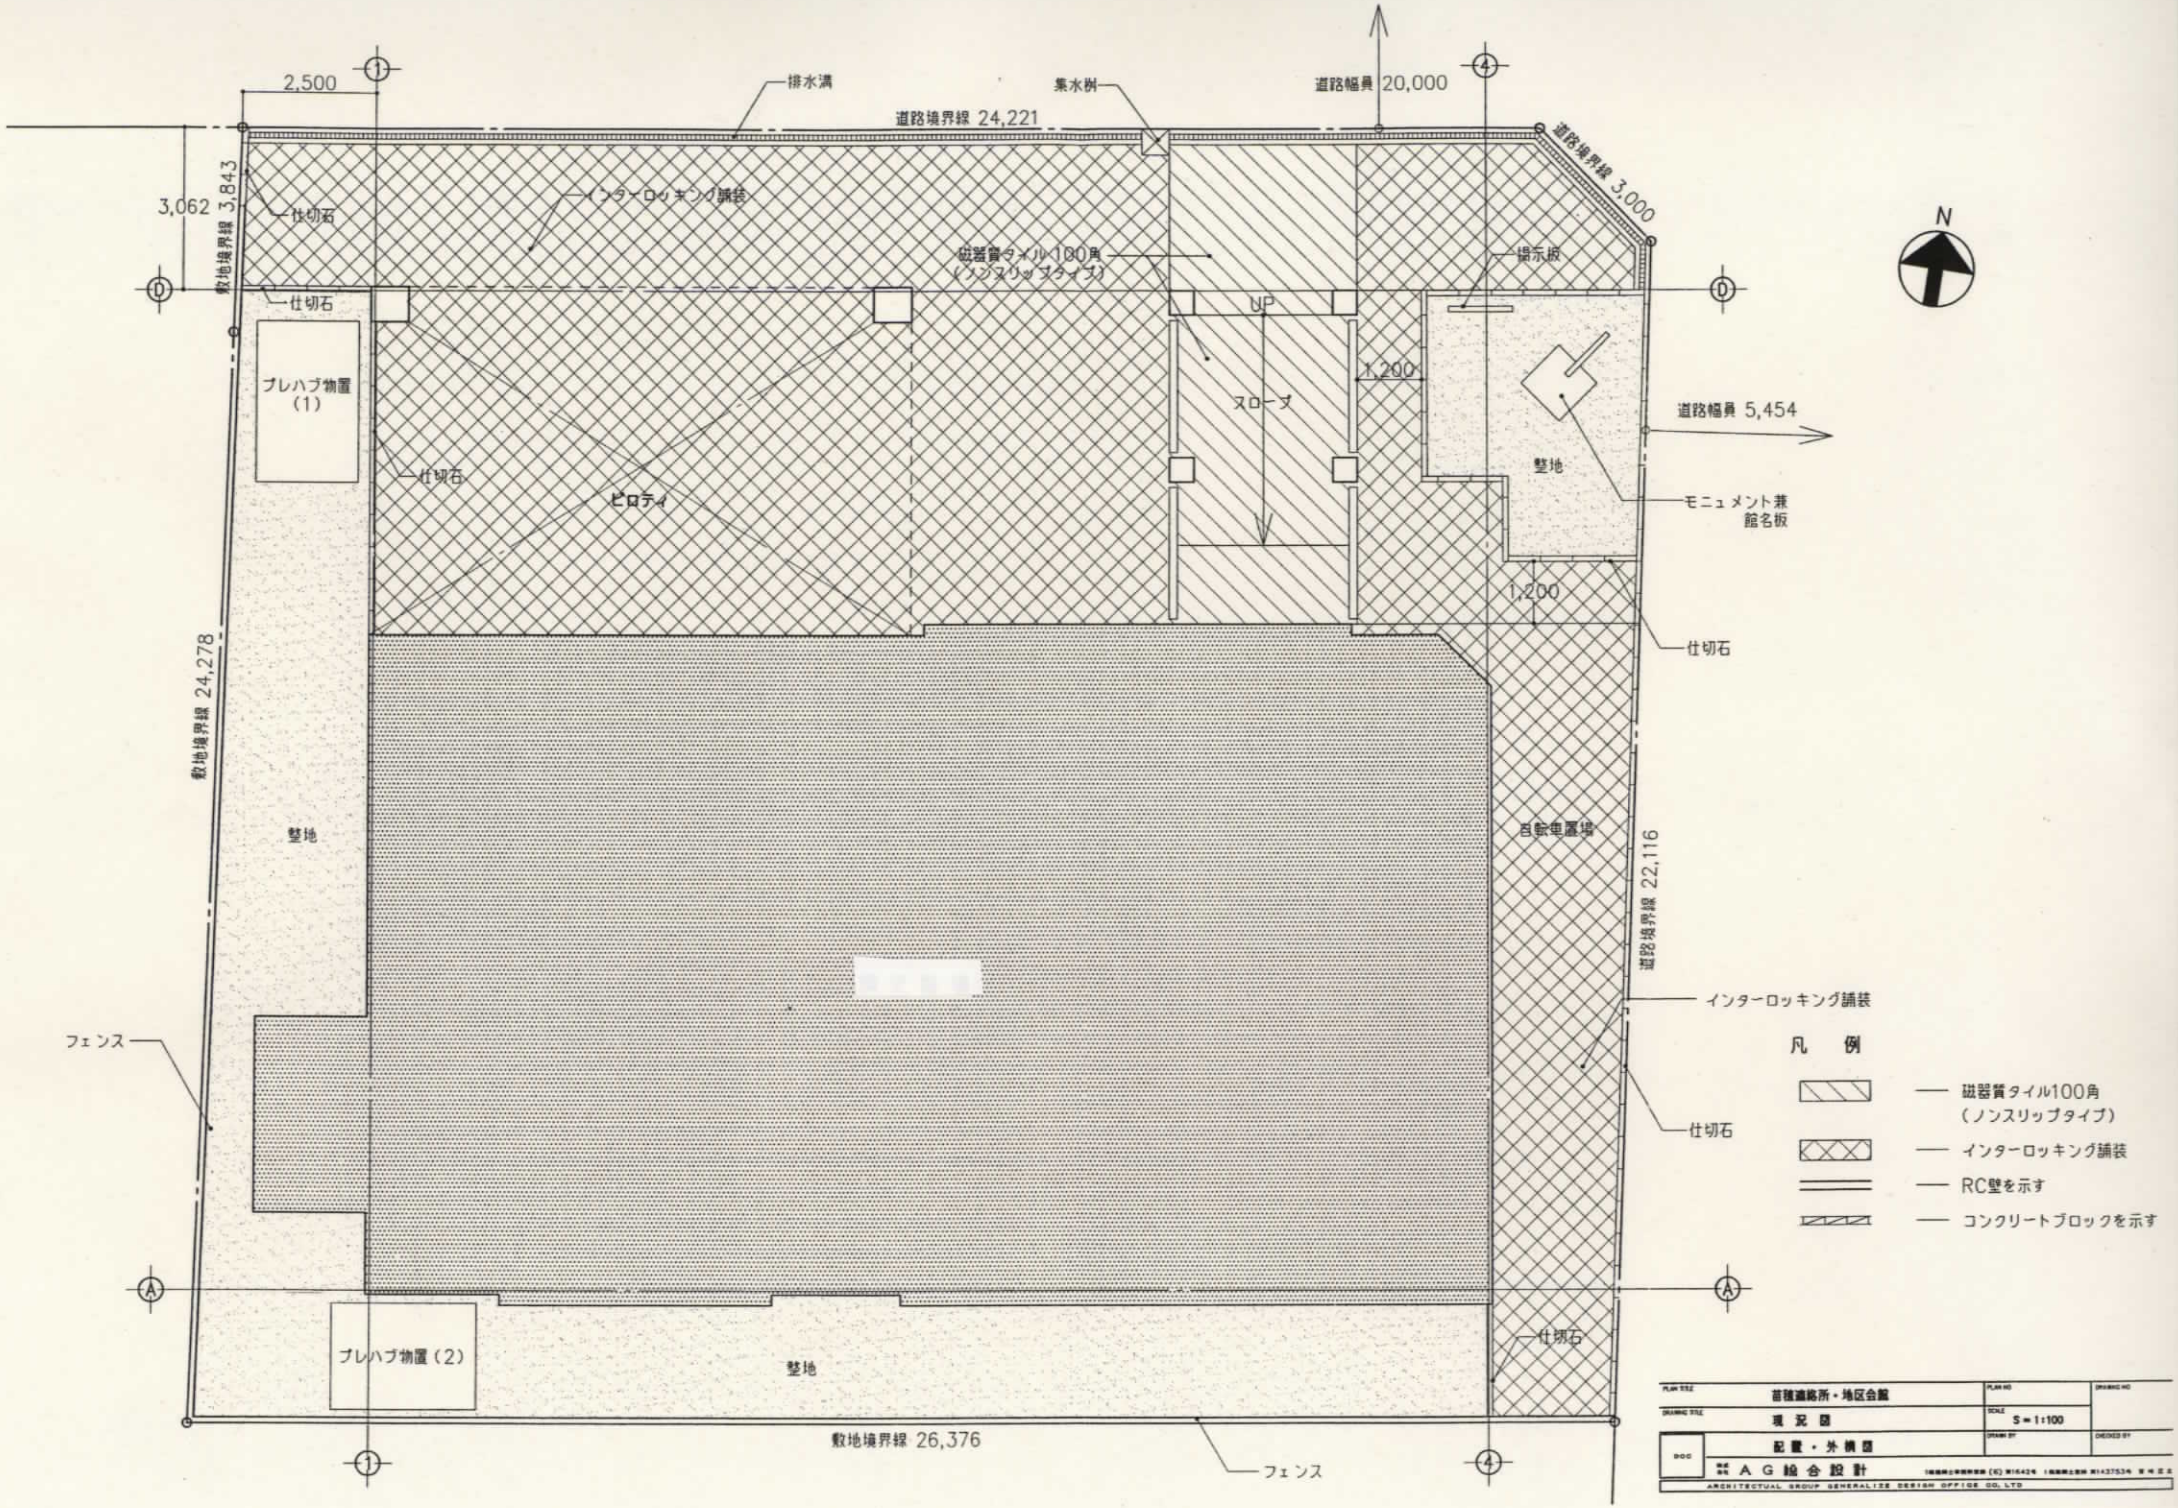

PLAN TITLE	苫穂連絡所・地区会館	PLAN NO	DRAWING NO
DRAWING TITLE	現況図	SCALE S=1:100	
DOC	配置・外構図	DRAWN BY	CHECKED BY
	株式会社 A G 総合設計		

ARCHITECTURAL GROUP GENERALIZE DESIGN OFFICE CO., LTD

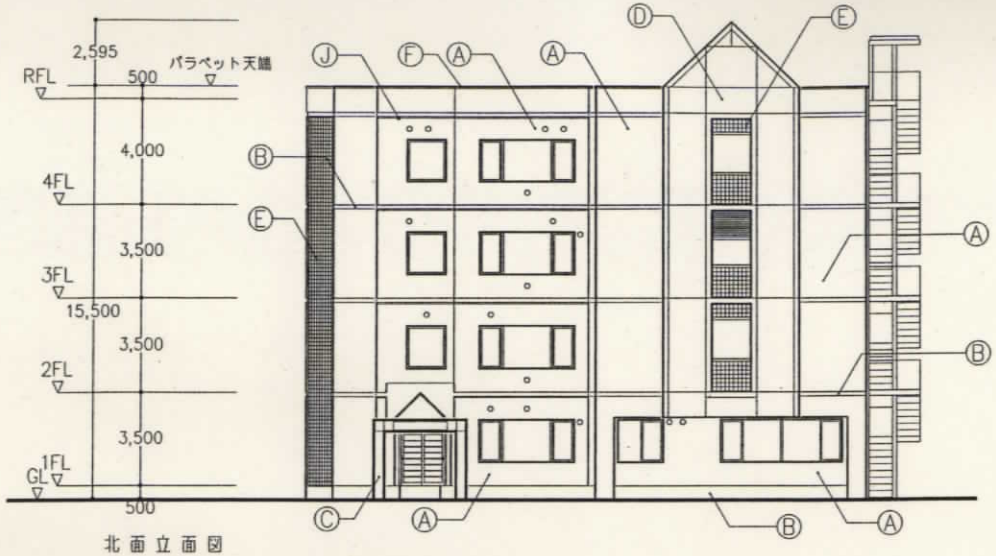

北面立面図

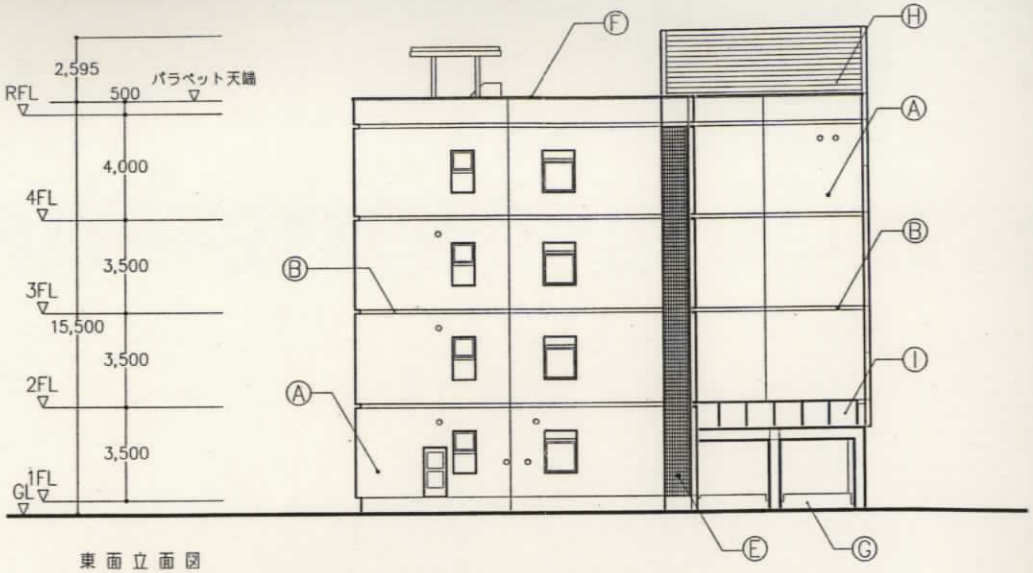

東面立面図

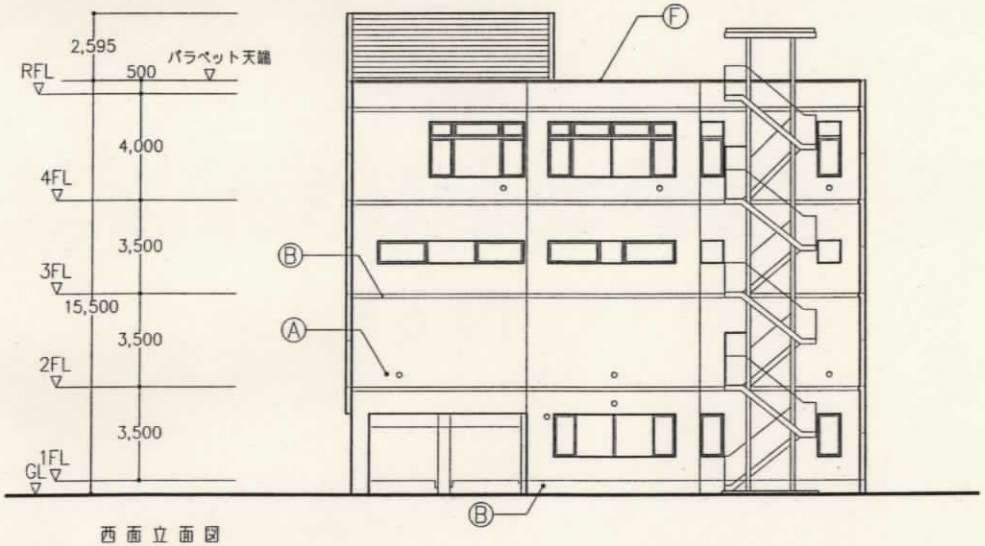

西面立面図

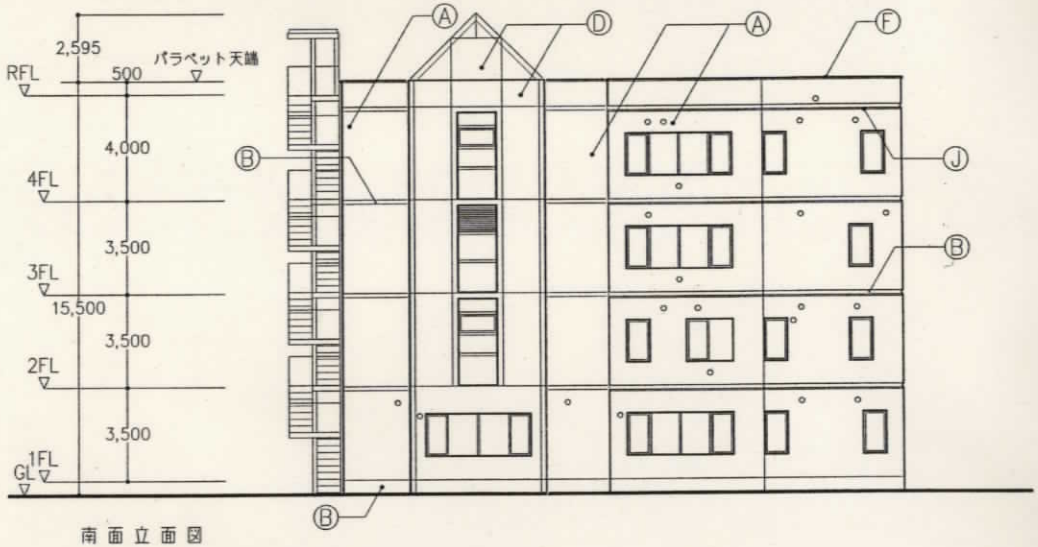

南面立面図

Ⓐ	磁器タイル張（小口） いも目地横張
Ⓑ	磁器タイル張（小口） 縦張
Ⓒ	磁器タイル張（45角）
Ⓓ	アルミプレート㋐2.0（コンクリート躯体の上鉄骨下地）
Ⓔ	ガラスブロック 145×145×95
Ⓕ	アルミ笠木（既製品）
Ⓖ	コンクリート打放し 吹付タイル
Ⓗ	長尺カラーアルミ㋐1.0横葺 （コンクリート躯体の上鉄骨下地）
Ⓘ	網入ガラス㋐6.8
Ⓙ	アルミ笠木

プレハブ物置（1）
S=1：100

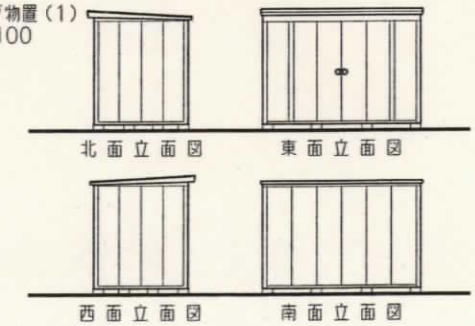

北面立面図　東面立面図

西面立面図　南面立面図

プレハブ物置（2）
S=1：100

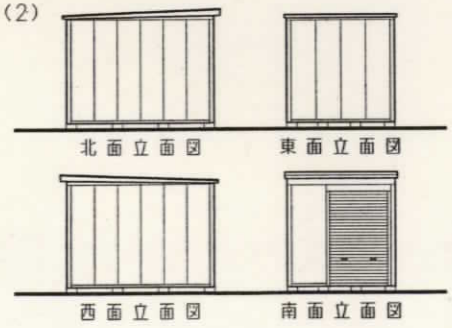

北面立面図　東面立面図

西面立面図　南面立面図

PLAN TITLE	苫穂連絡所・地区会館	PLAN NO	DRAWING NO
DRAWING TITLE	現況図	SCALE S＝1：200	
	立面図	DRAWN BY	CHECKED BY
DOC	株式会社 A G 総合設計		

ARCHITECTUAL GROUP GENERALIZE DESIGN OFFICE CO. LTD