


Y5

Y4

Y3

Y2

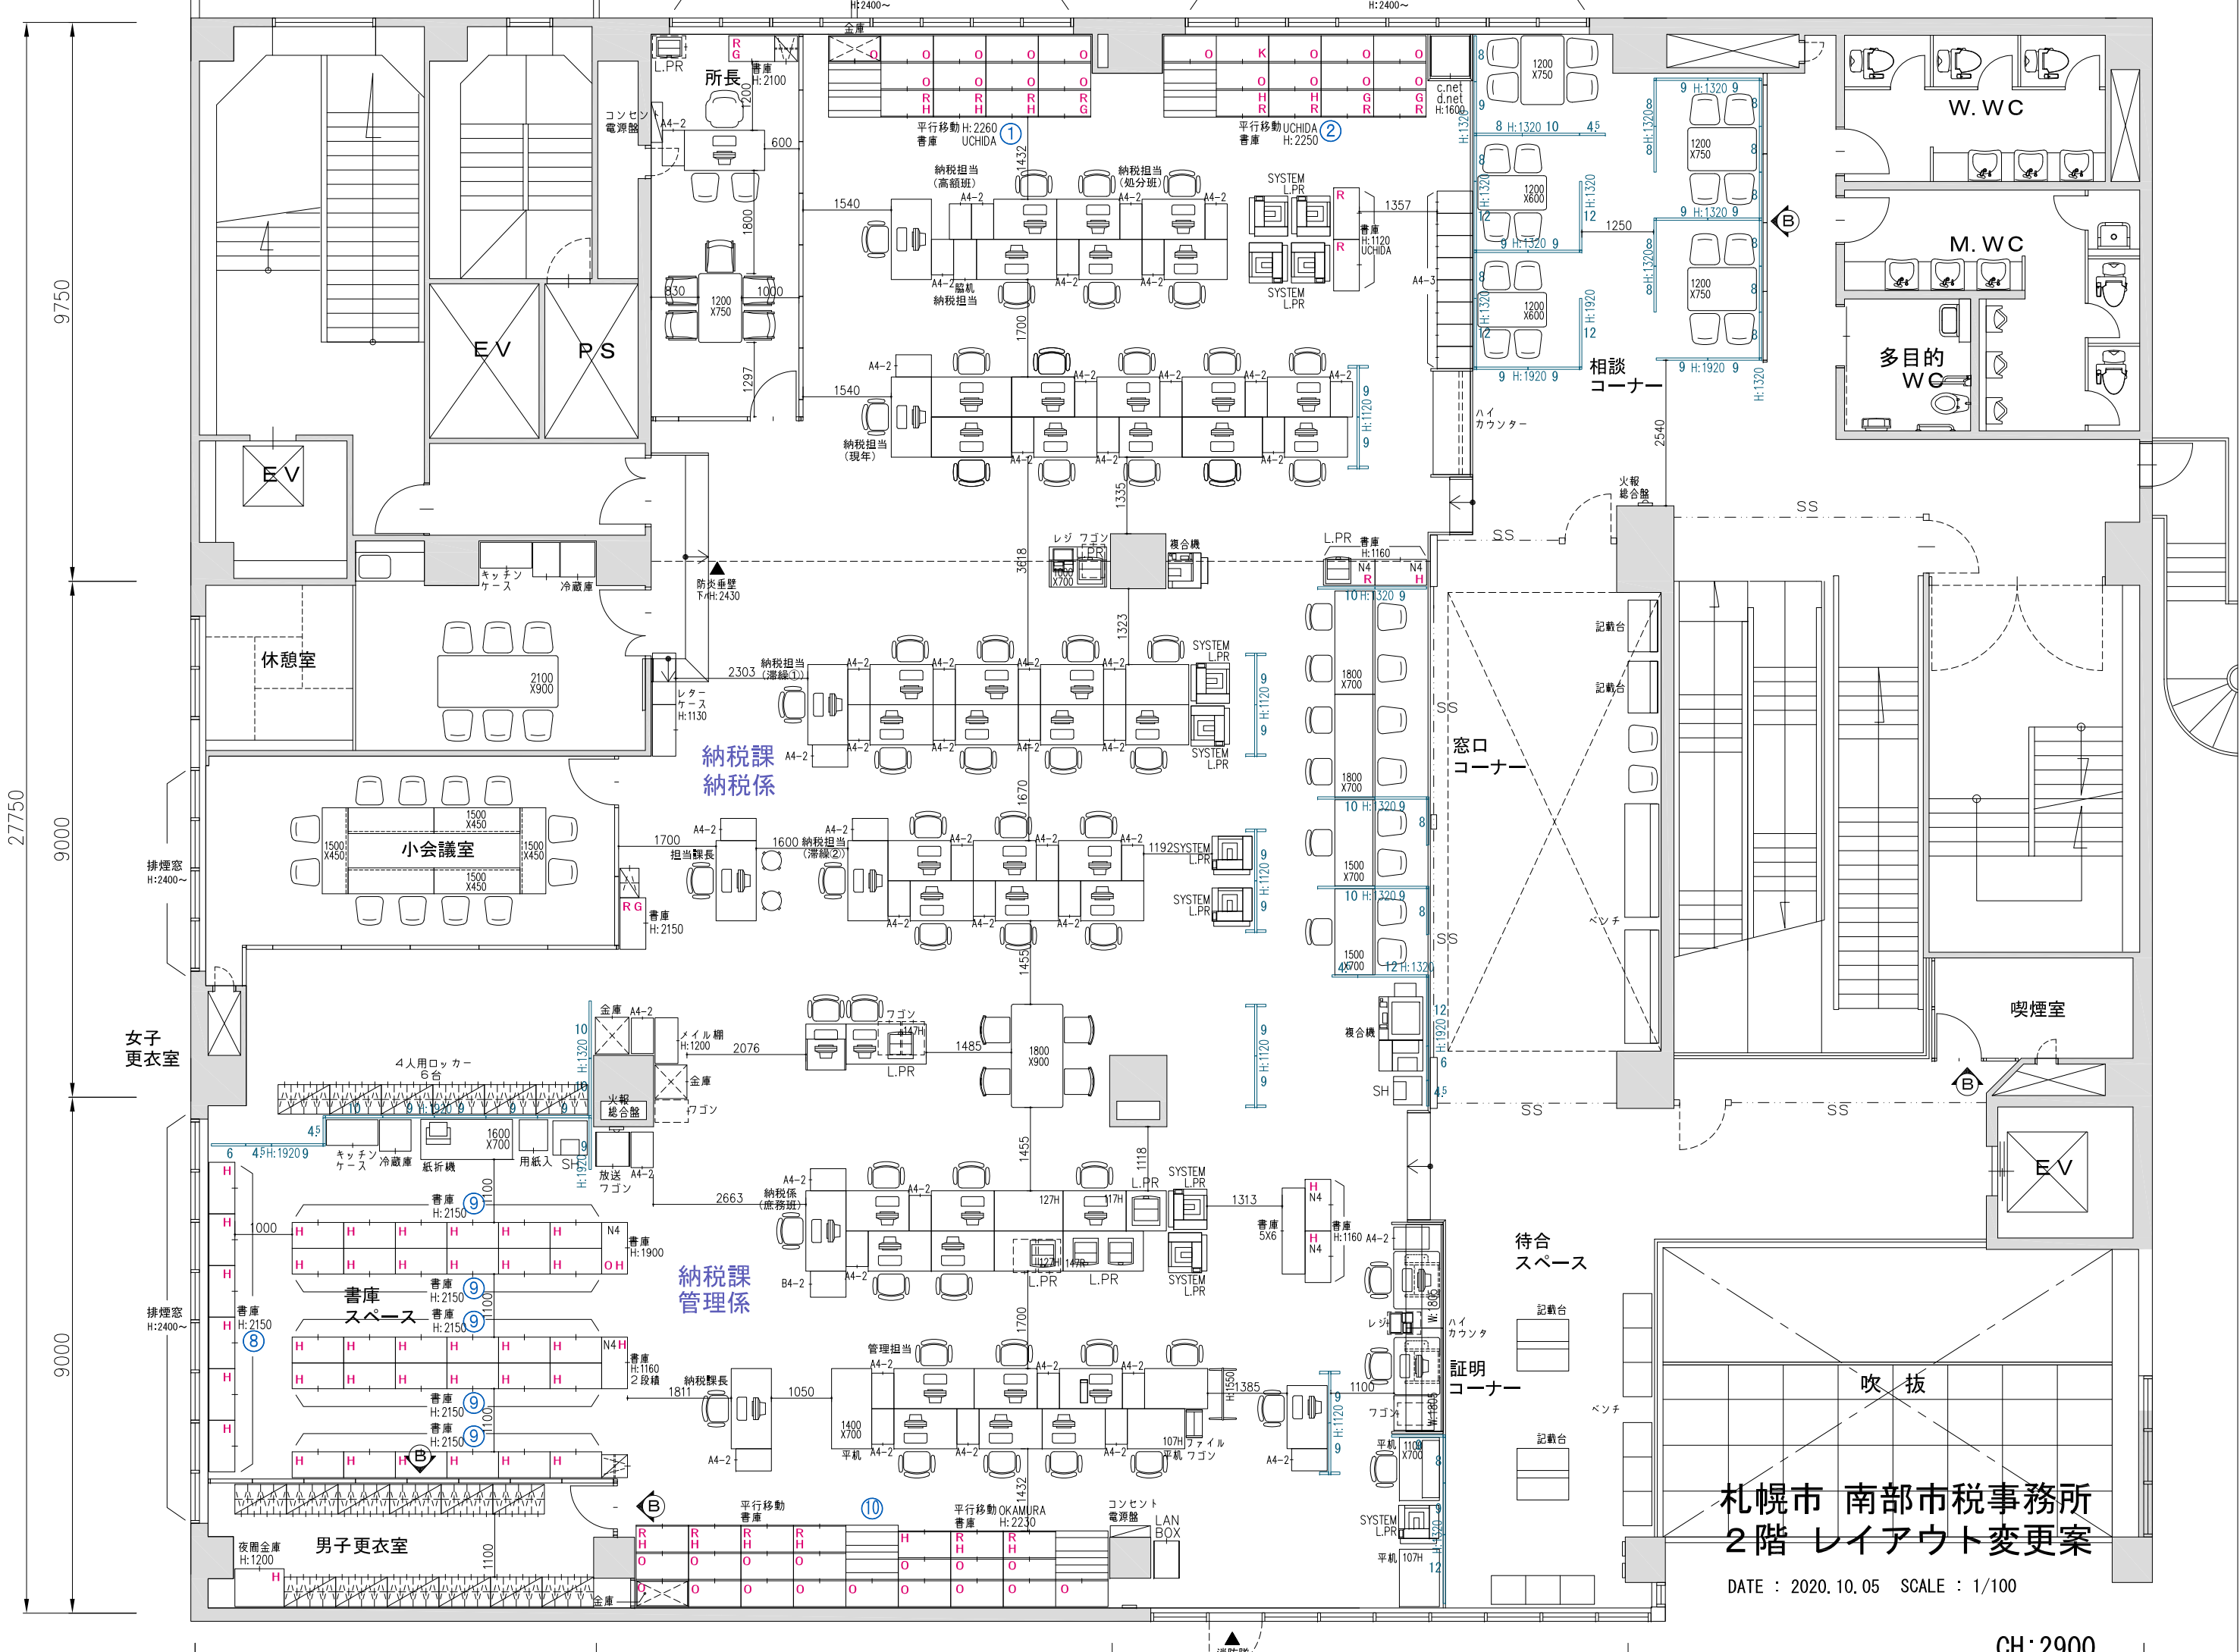

札幌市 南部市税事務所  
2階 レイアウト変更案

DATE : 2020.10.05 SCALE : 1/100

CH:2900