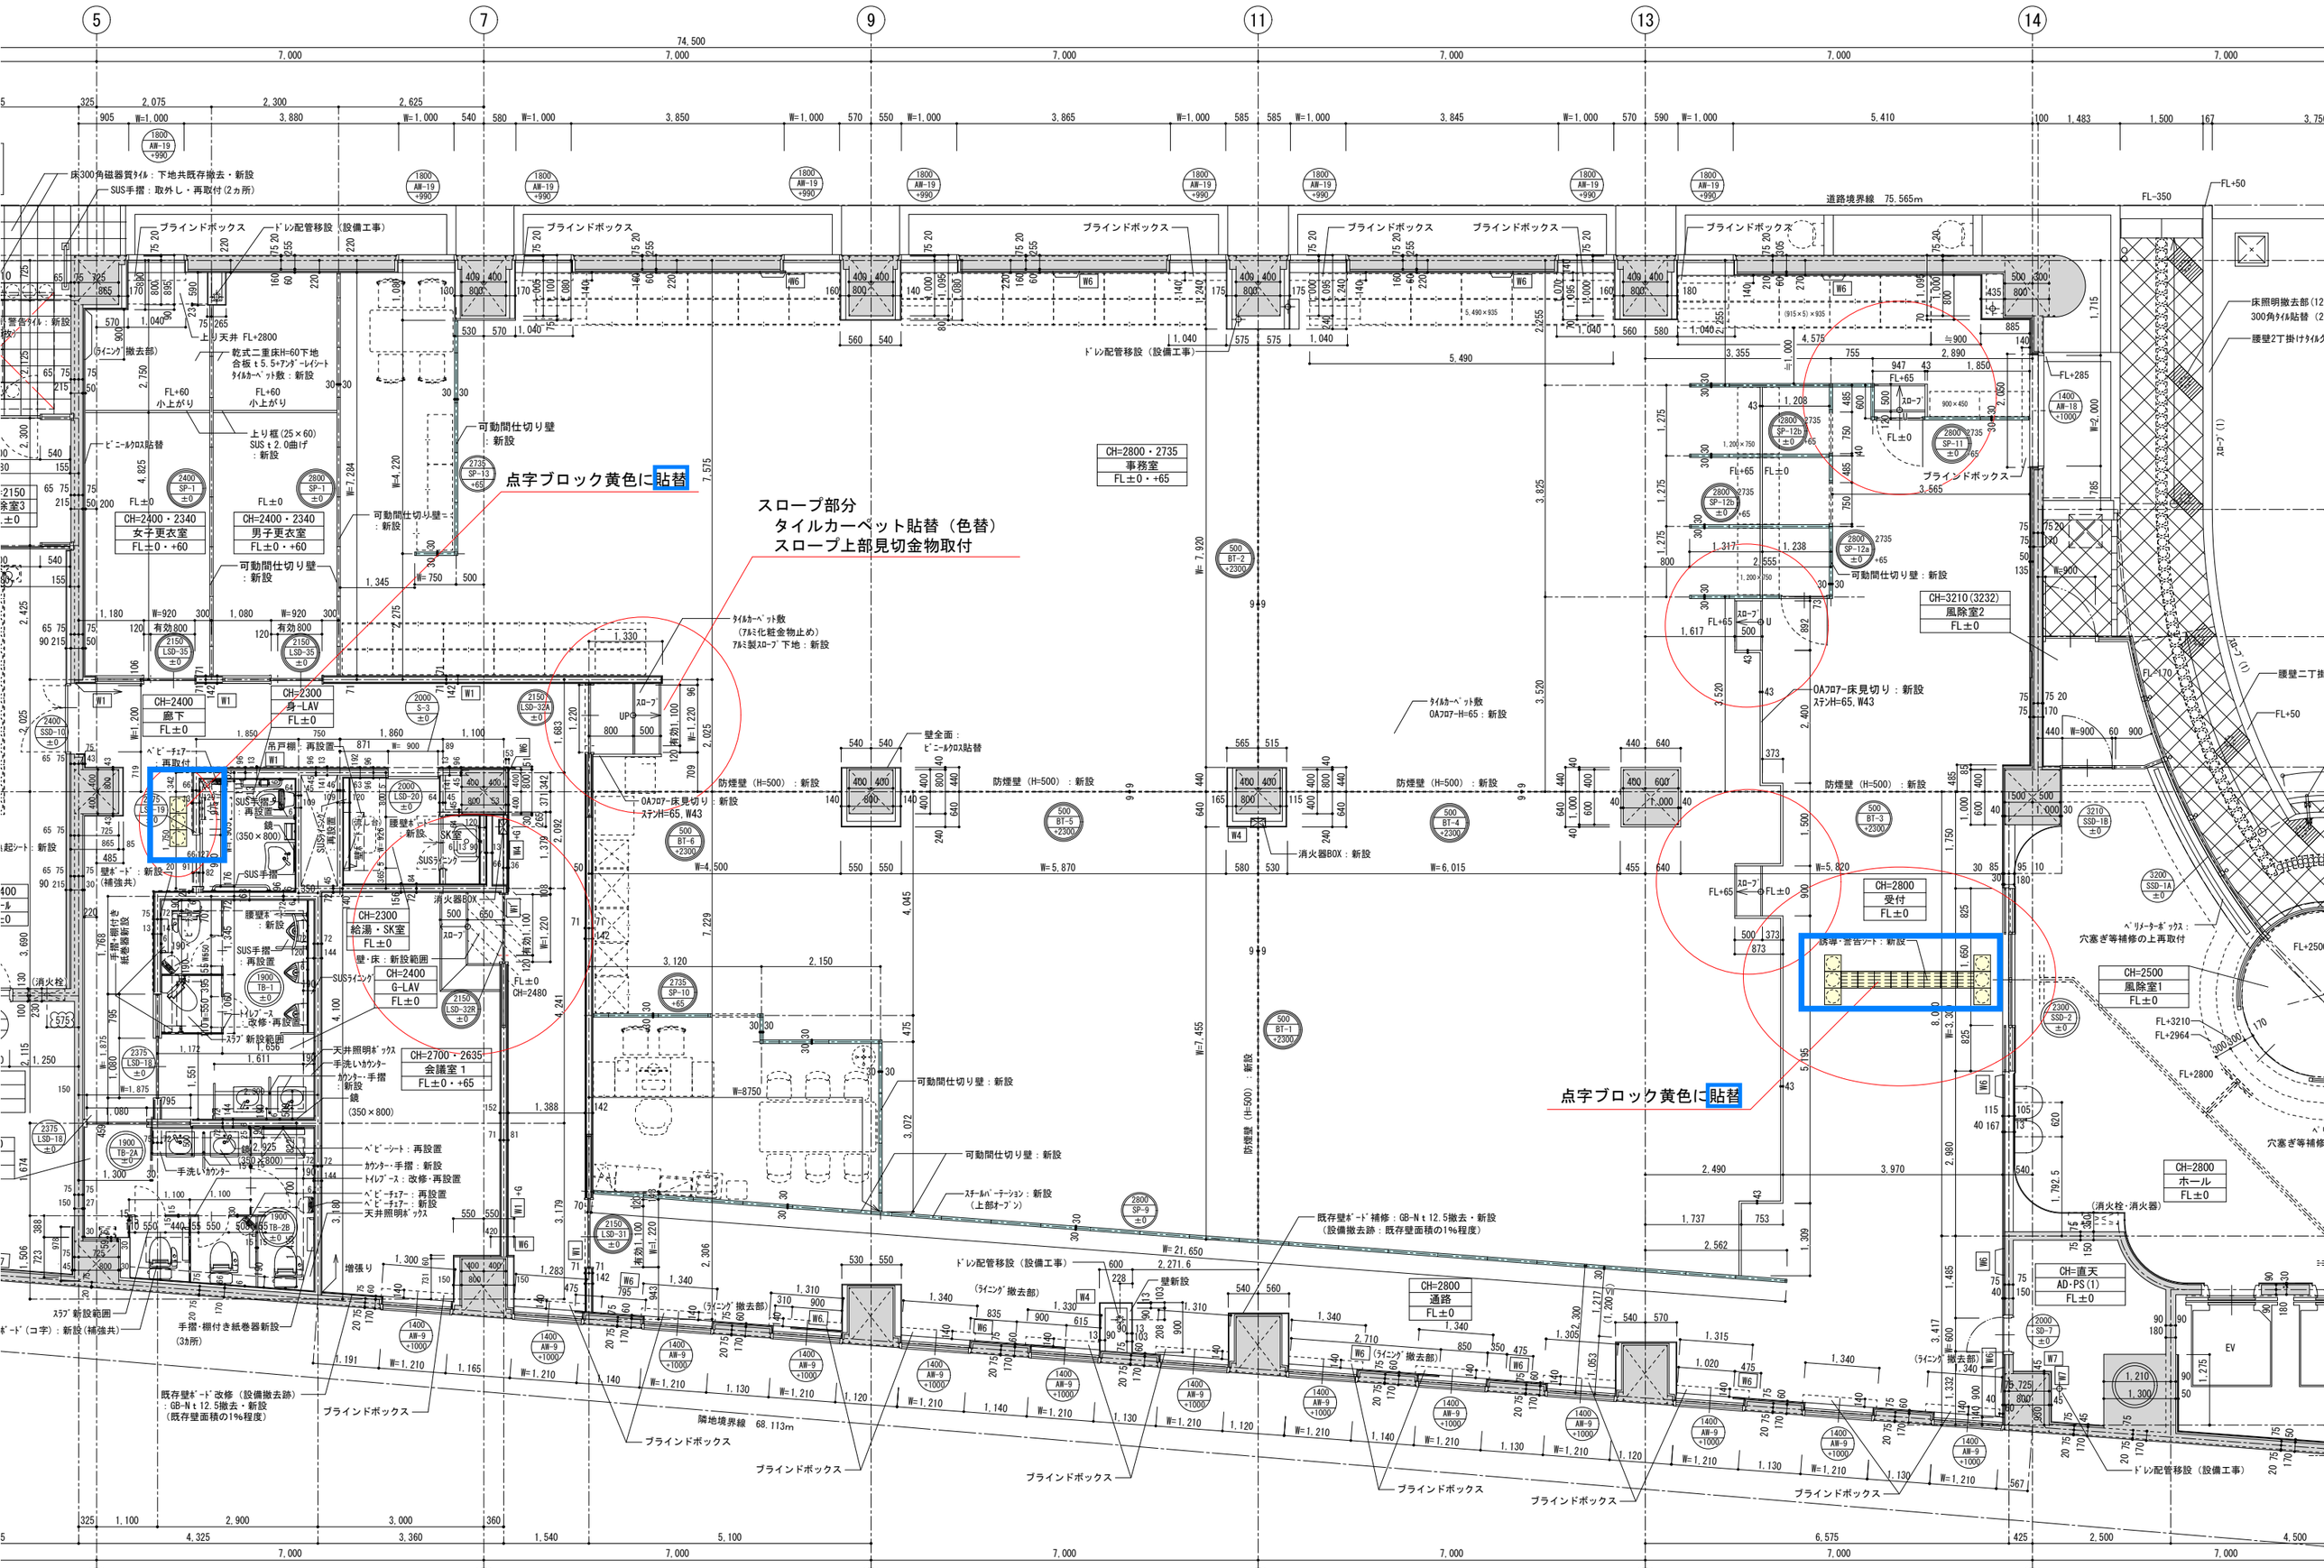
点字ブロック黄色に貼替
スロープ部分
タイルカーペット貼替（色替）
スロープ上部見切金物取付
点字ブロック黄色に貼替
CH=2800・2735
事務室
FL±0・+65
CH=2400・2340
女子更衣室
FL±0・+60
CH=2400・2340
男子更衣室
FL±0・+60
CH=2400
廊下
FL±0
CH=2300
身-LAV
FL±0
CH=2300
給湯・SK室
FL±0
CH=2400
G-LAV
FL±0
CH=2700～2635
会議室1
FL±0・+65
CH=3210(3232)
風除室2
FL±0
CH=2800
受付
FL±0
CH=2500
風除室1
FL±0
CH=2800
ホール
FL±0
CH=2800
通路
FL±0
CH=直天
AD・PS(1)
FL±0
道路境界線 75.565m
隣地境界線 68.113m
ブラインドボックス
ドレン配管移設（設備工事）
可動間仕切り壁：新設
防煙壁（H=500）：新設
消火器BOX：新設
OAフロアー床見切り：新設
ステンH=65,W43
壁全面：ビニールクロス貼替
既存壁ボード補修：GB-Nt12.5撤去・新設
（設備撤去跡：既存壁面積の1%程度）
既存壁ボード改修（設備撤去跡）
：GB-Nt12.5撤去・新設
（既存壁面積の1%程度）
床300角磁器質タイル：下地共既存撤去・新設
SUS手摺：取外し・再取付(2ヵ所)
上り天井 FL+2800
乾式二重床H=60下地
合板t5.5+アンダーレイシート
タイルカーペット敷：新設
上り框(25×60)
SUSt2.0曲げ
：新設
ビニールクロス貼替
タイルカーペット敷
（アルミ化粧金物止め）
アルミ製スロープ下地：新設
OAフロアー床見切り：新設
ステンH=65,W43
壁全面：ビニールクロス貼替
消火器BOX：新設
誘導・警告シート：新設
穴塞ぎ等補修の上再取付
壁新設
スチールパーテーション：新設
（上部オープン）
増張り
手摺・棚付き紙巻器新設
（3ヵ所）
スラブ新設範囲
ボード（コ字）：新設（補強共）
ペビーシート：再設置
カウンター・手摺：新設
トイレブース：改修・再設置
ペビーチェアー：再設置
ペビーチェアー：新設
天井照明ボックス
手洗いカウンター
鏡
（350×800）
SUSラインング
腰壁ボード：新設
壁・床：新設範囲
ラインング撤去部
1階平面詳細図

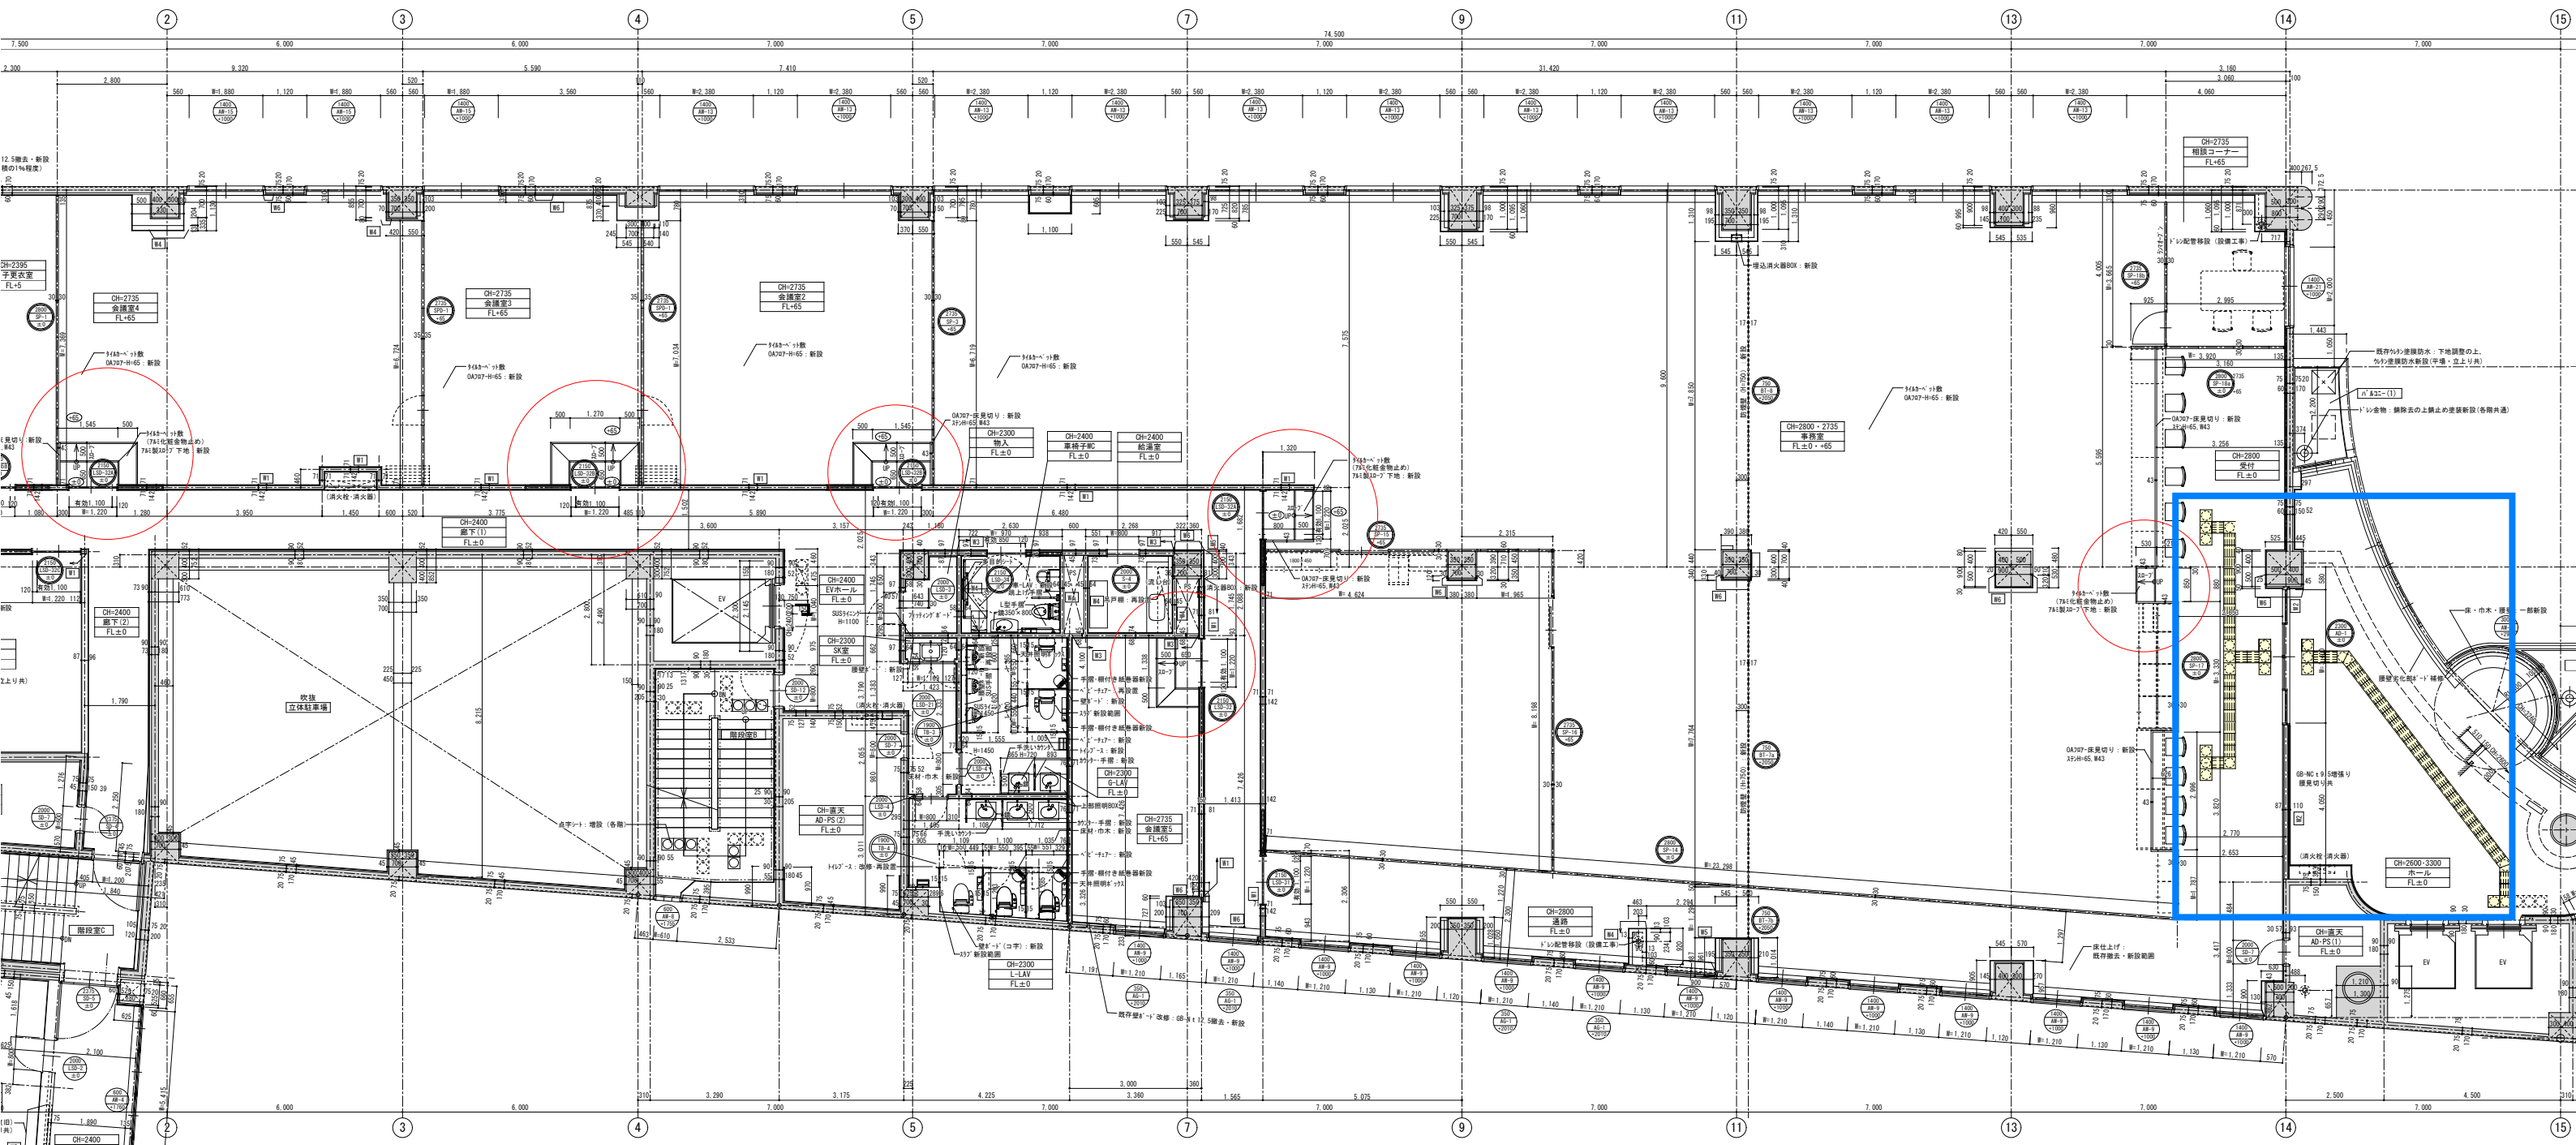

2階平面詳細図

























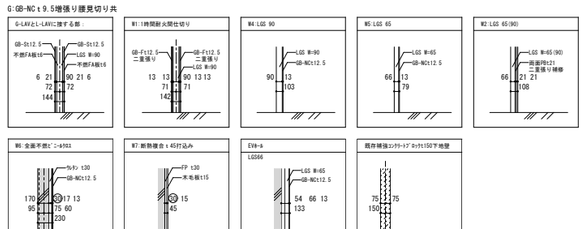

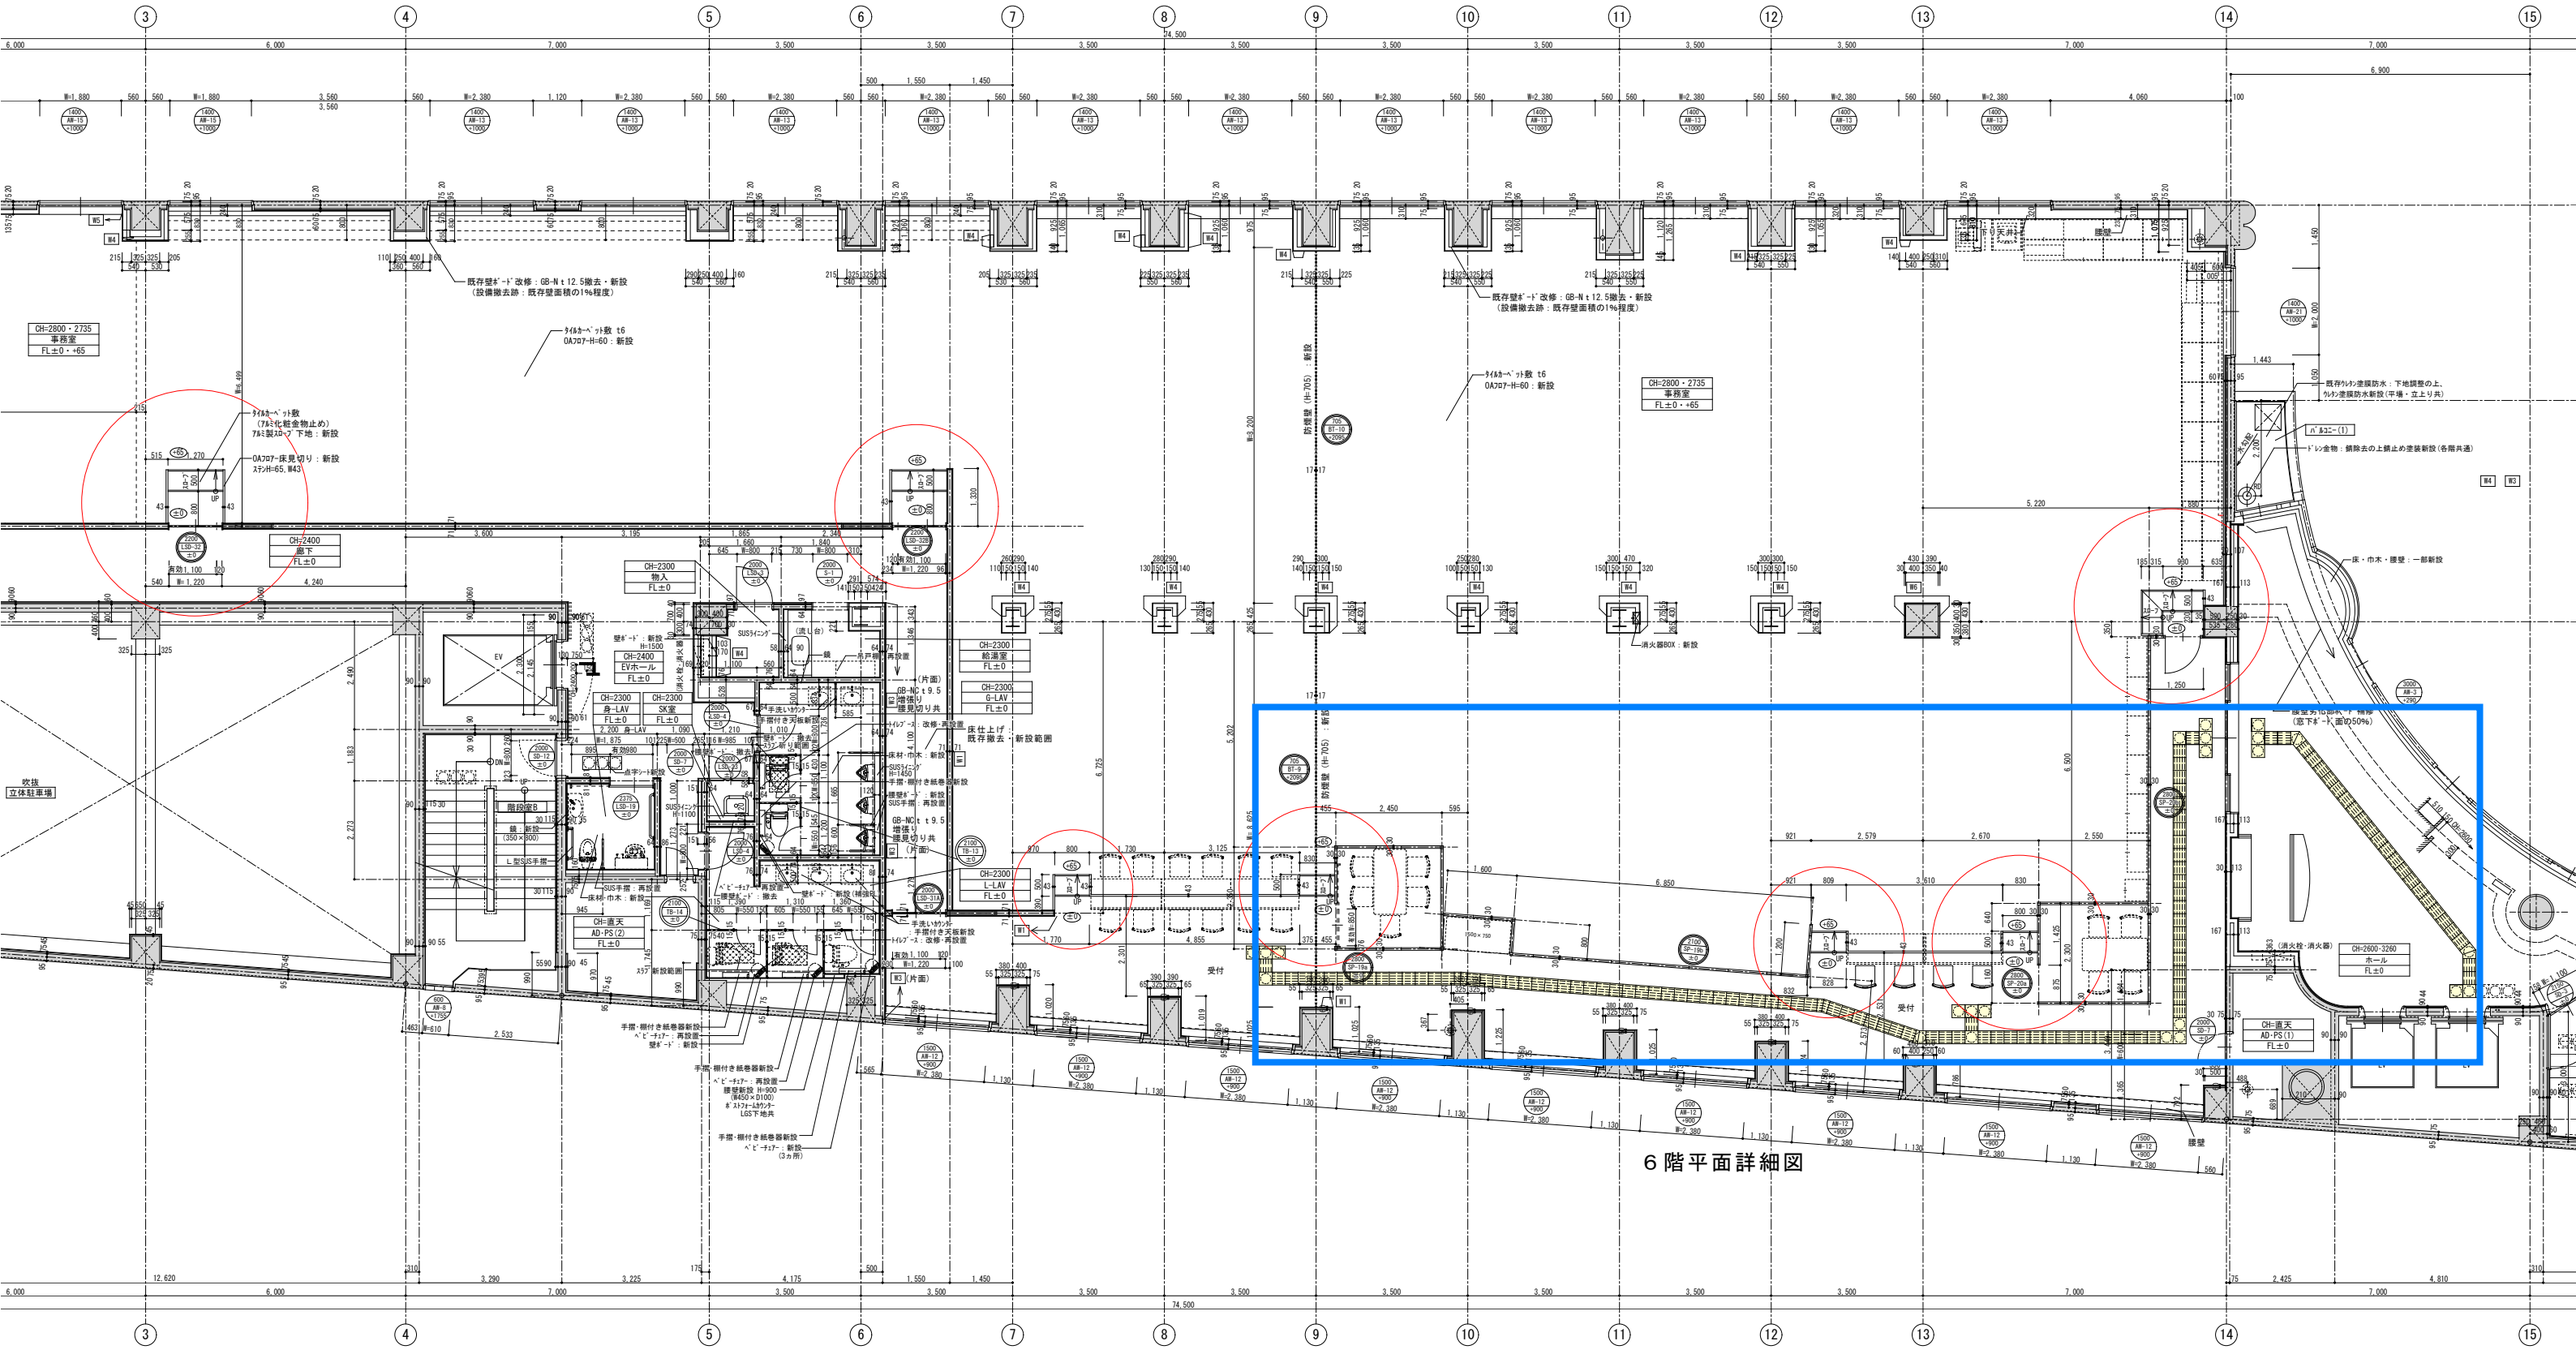
既存壁ﾎﾞｰﾄﾞ改修：GB-N t 12.5撤去・新設
（設備撤去診：既存壁面積の1%程度）
ﾀｲﾙｶｰﾍﾟｯﾄ敷 t6
OAﾌﾛｱｰH=60：新設
CH=2800・2735
事務室
FL±0・+65
CH=2400
廊下
FL±0
CH=2300
物入
FL±0
CH=2300
給湯室
FL±0
CH=2300
G-LAV
FL±0
CH=2400
EVホール
FL±0
CH=2300
身-LAV
FL±0
CH=2300
SK室
FL±0
CH=直天
AD-PS(2)
FL±0
CH=直天
AD-PS(1)
FL±0
CH=2600-3260
ホール
FL±0
吹抜
立体駐車場
階段室B
消火器BOX：新設
既存ｳﾚﾀﾝ塗膜防水：下地調整の上、
ｳﾚﾀﾝ塗膜防水新設(平場・立上り共)
ﾊﾟﾗｺﾞﾝ(1)
ﾄﾞﾚﾝ金物：錆除去の上錆止め塗装新設(各階共通)
床・巾木・腰壁：一部新設
腰壁
受付
6階平面詳細図