


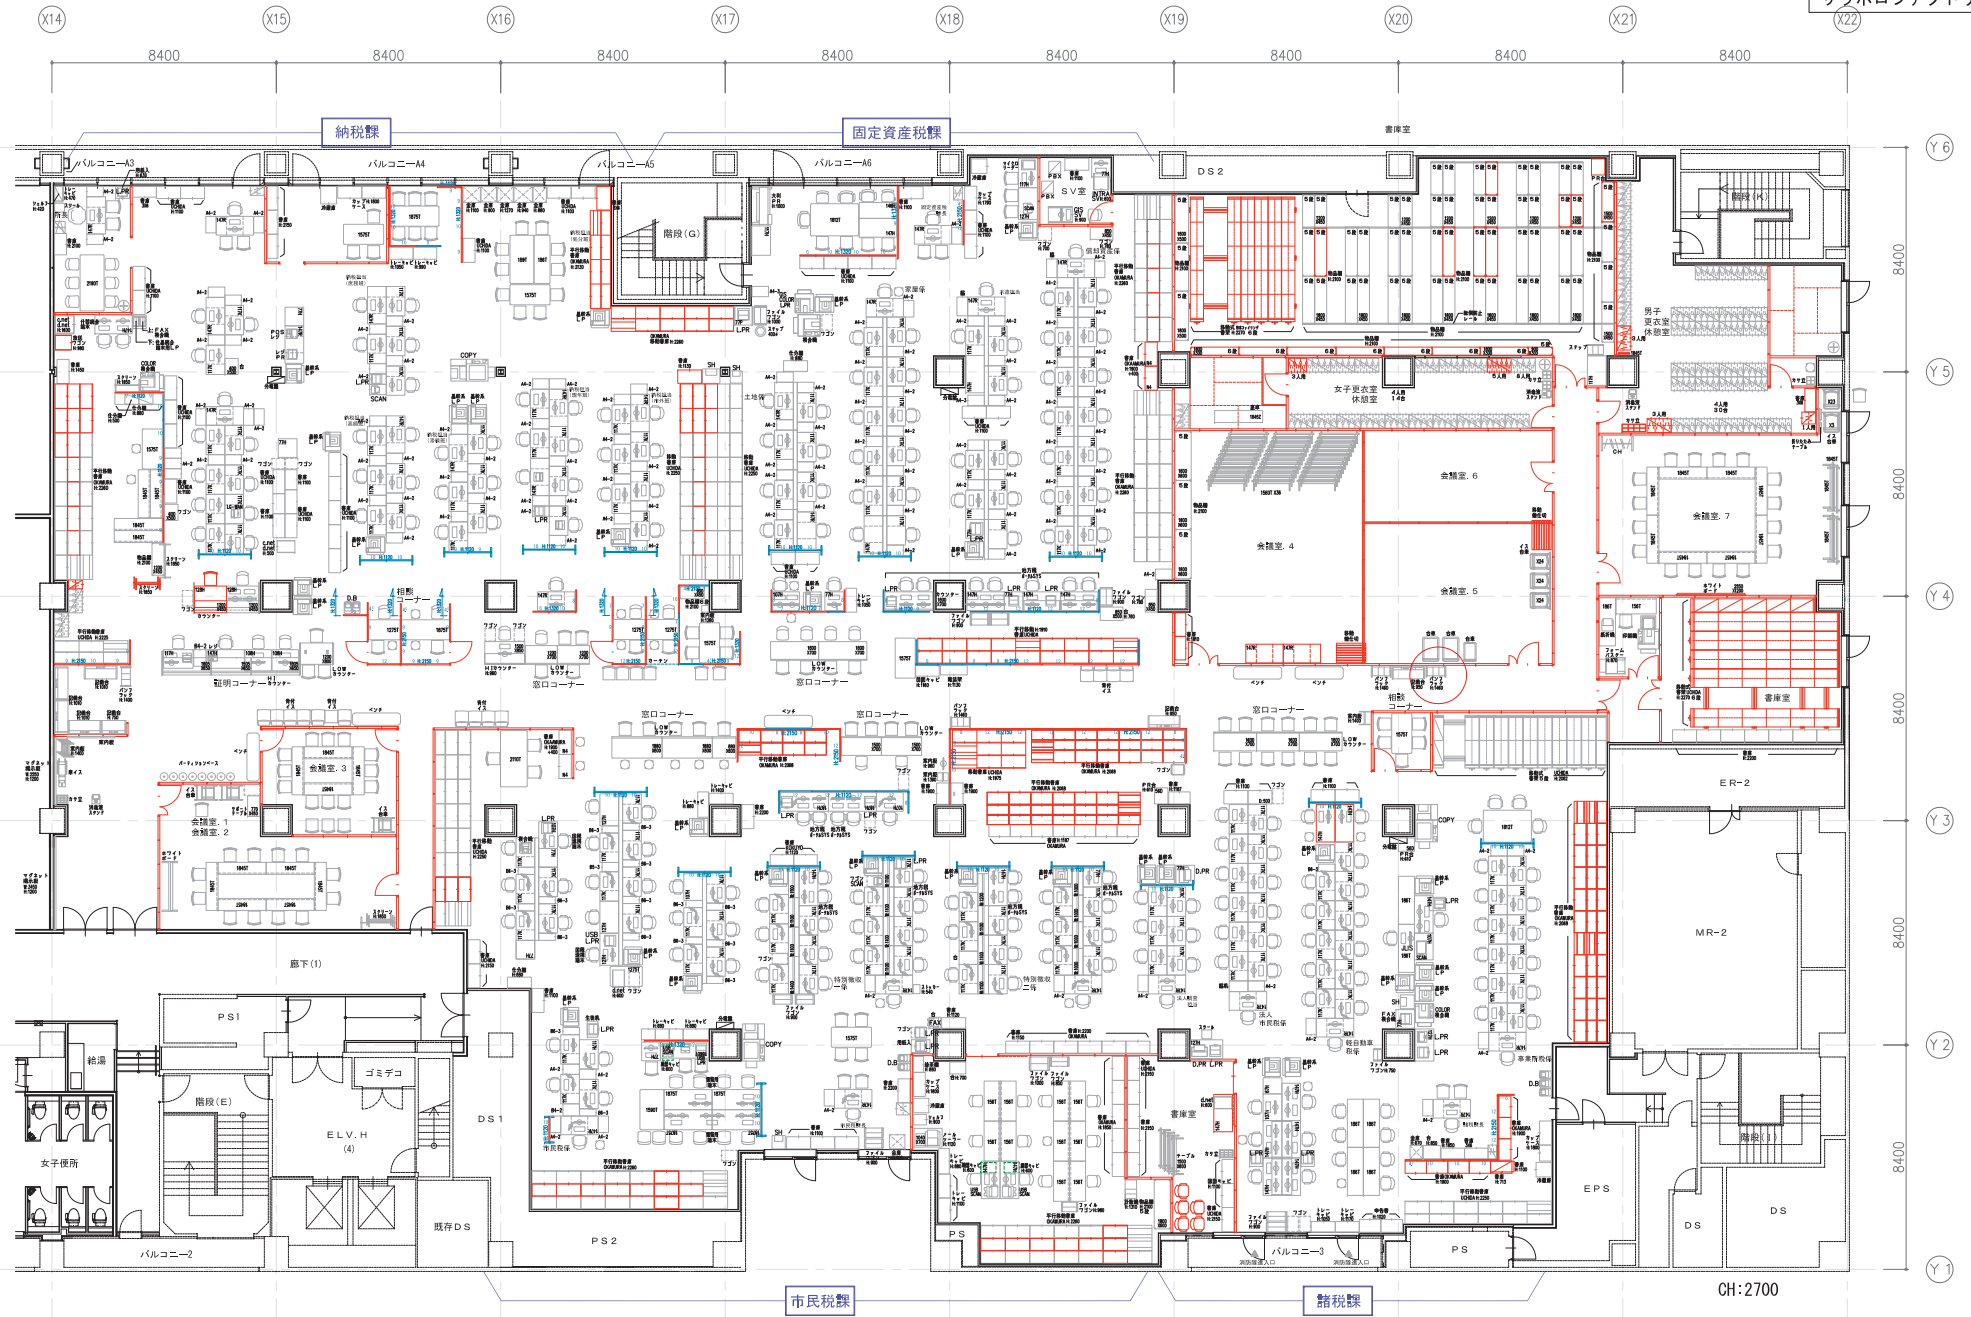

■ : 転用予定什器
■ : 残置予定什器

中央市税事務所 移転検討業務
現状図

DATE : 2025.06.11 SCALE : 1/200 (A3)