創成川水再生プラザ

施工場所　札幌市北区麻生町８丁目１番１５号

創成川水再生プラザ



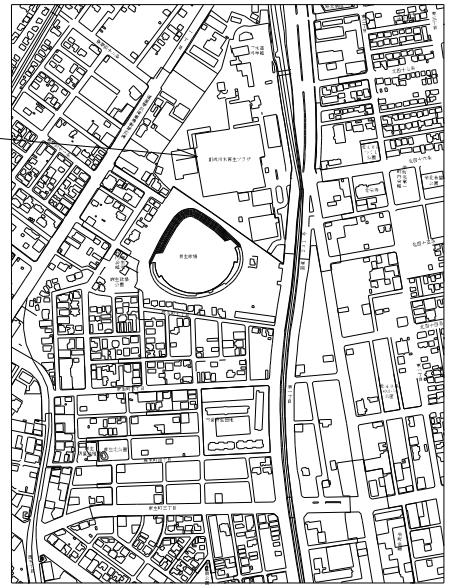

位置図　S=1/10000

(1)－①　No.２次亜塩タンク液位計　　検出器、中継箱内部基板交換

(1)－②　No.２次亜塩タンク液位計　　変換器交換

(2)　次亜塩受入警報盤　　メーターリレー交換

(3)　No.1-2反応タンク風量計　液晶表示部交換

札幌市下水道河川局事業推進部	所　長	係　長	設計主任	製　図	令和　８年７月	業務名	創成川水再生プラザ計装設備修理			図　番 1/7
						図面名	創成川水再生プラザ位置図・配置図	縮尺	－	

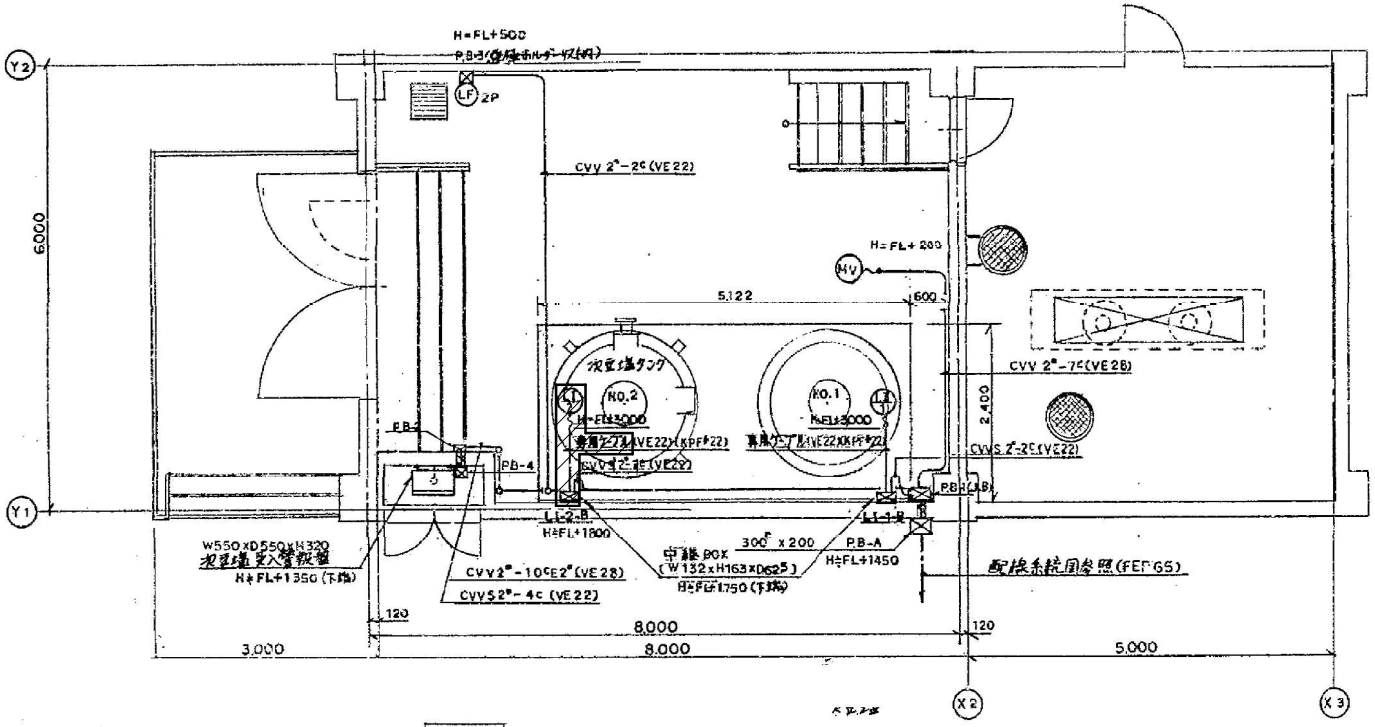

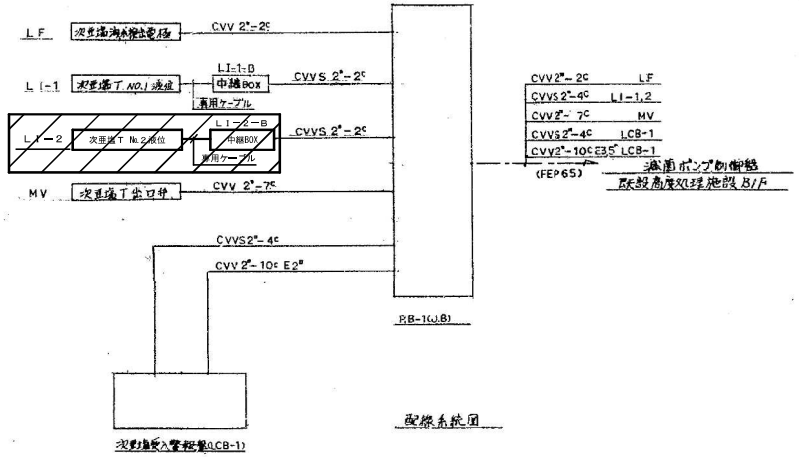

液位計検出器（専用ケーブル含む）交換
中継箱内部基板交換

支給品

- 投込み式水位計検出器
  JFEアドバンテック㈱製
  SL-710C-05型　専用ケーブル10m付き　　１台
- 中継箱内部基板
  JFEアドバンテック㈱製
  JB-464S型内部基板　　１枚

札幌市下水道河川局事業推進部	所長	係長	設計主任	製図	令和　8年7月	業務名	創成川水再生プラザ計装設備修理	図番	2/7
						図面名	次亜塩タンク室平面図	縮尺	－

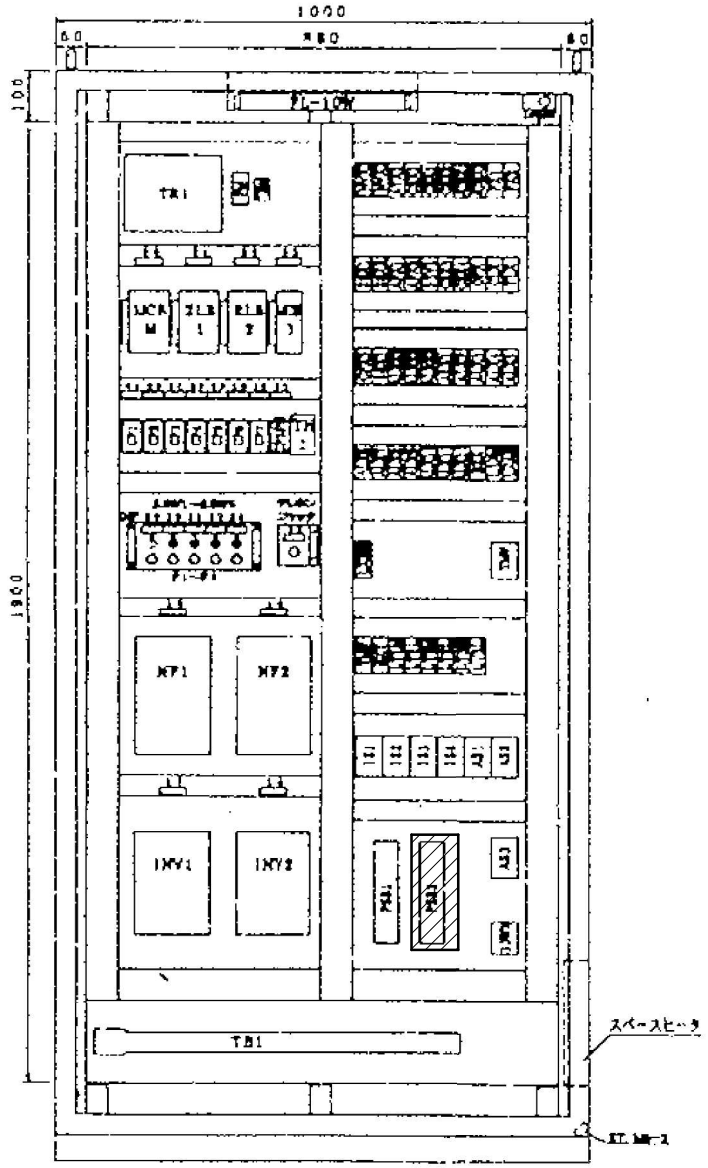

変換器交換

支給品

・変換器
　JFEアドバンテック㈱製
　PSB-180A-02型　　１台

・変換器取付金具
　JFEアドバンテック㈱製
　PSB-130□→PSB-180□　　１個

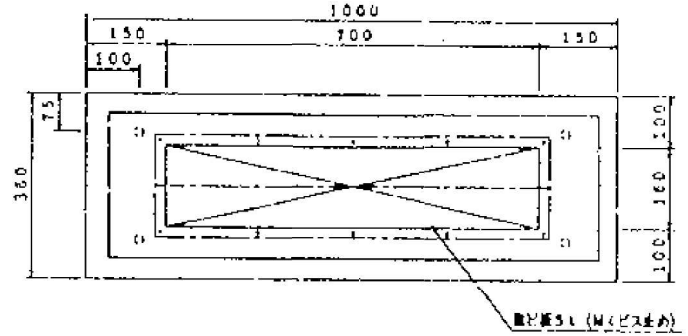

札幌市下水道河川局事業推進部	所　長	係　長	設計主任	製　図	令和　８年７月	業務名	創成川水再生プラザ計装設備修理	図　番	3/7
						図面名	屯田せせらぎ滅菌ポンプ制御盤	縮尺	－

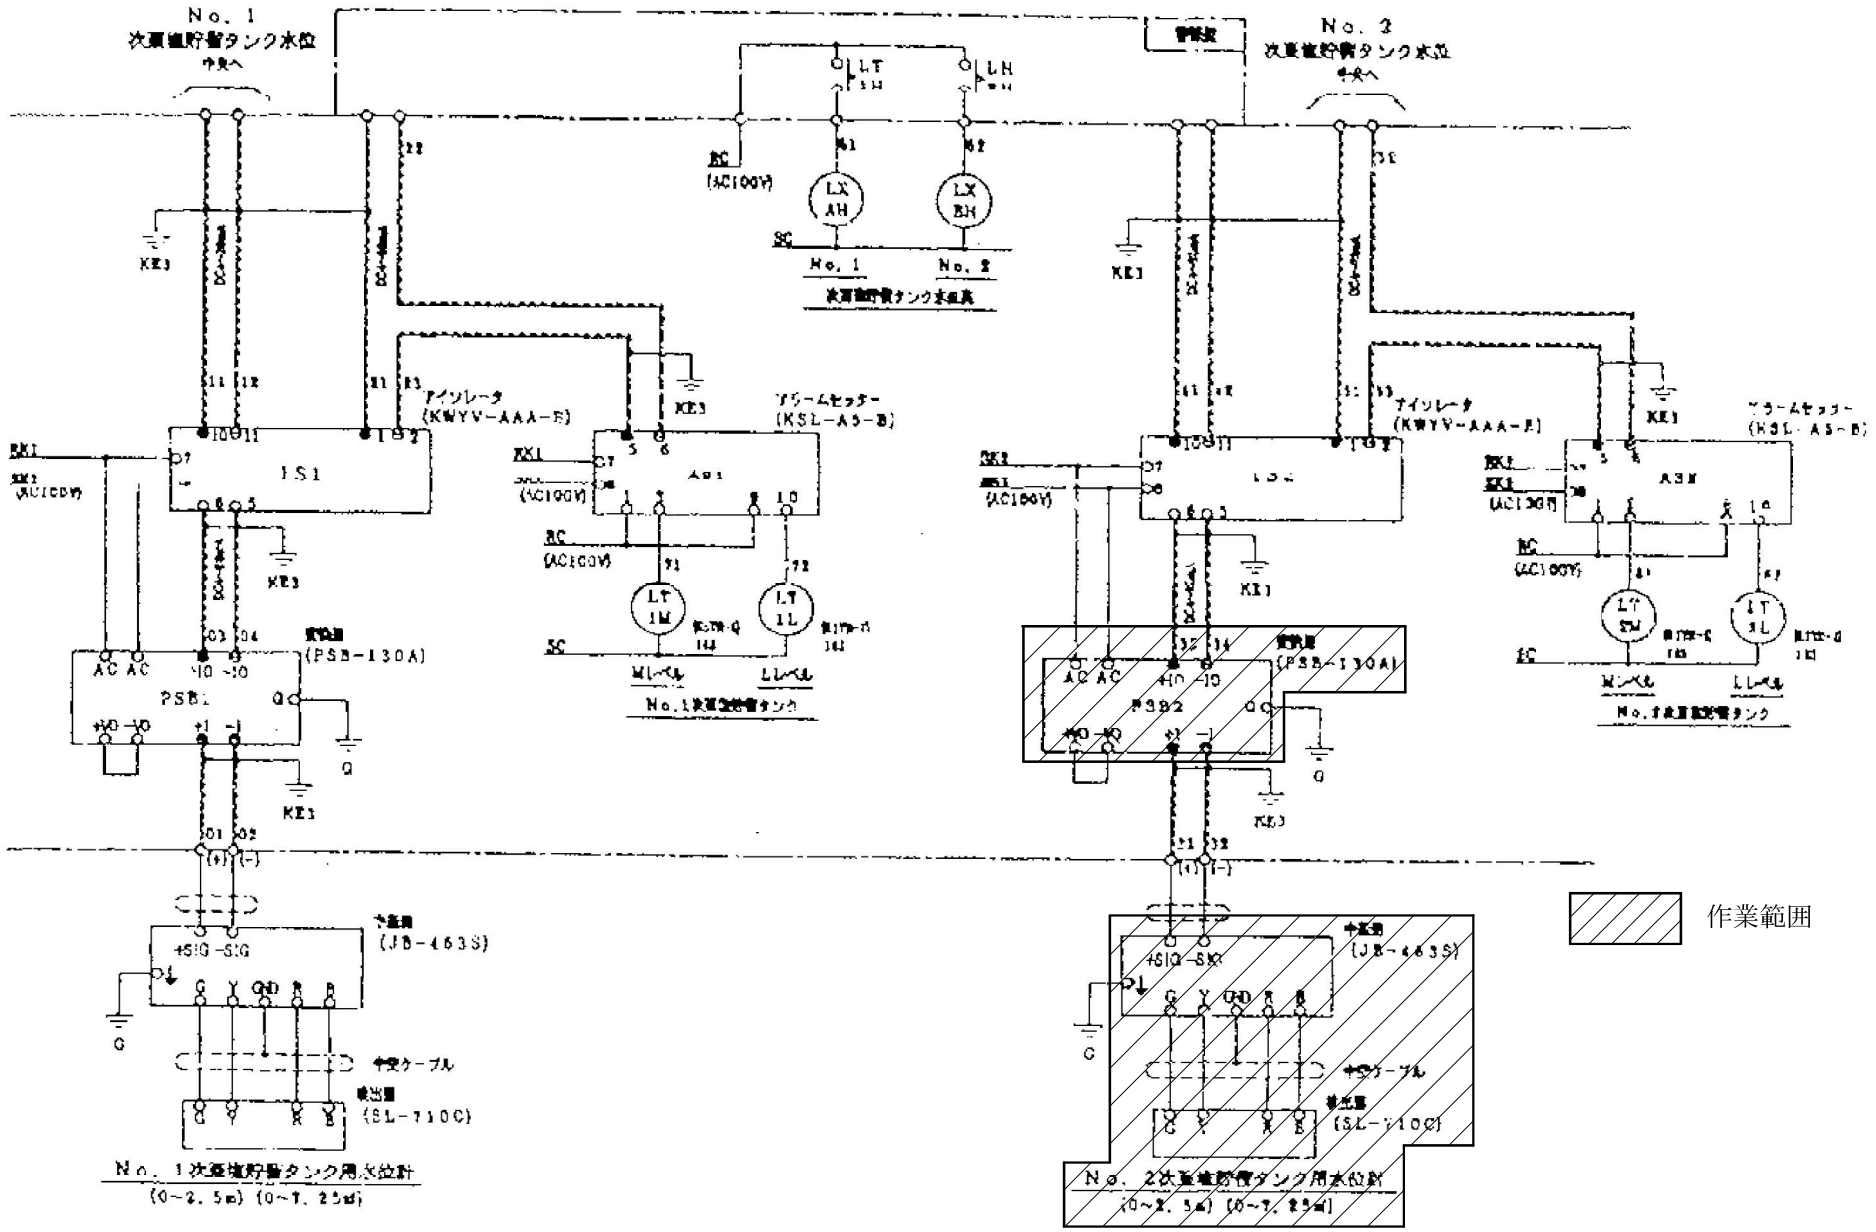

札幌市下水道河川局事業推進部	所長	係長	設計主任	製図	令和 8年7月	業務名	創成川水再生プラザ計装設備修理	図番	4/7
						図面名	展開接続図	縮尺	–

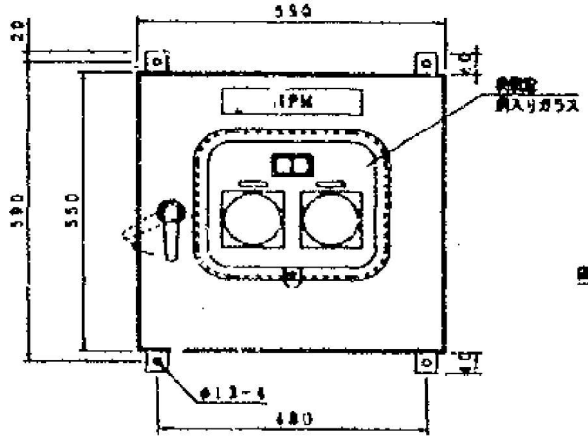

外形図

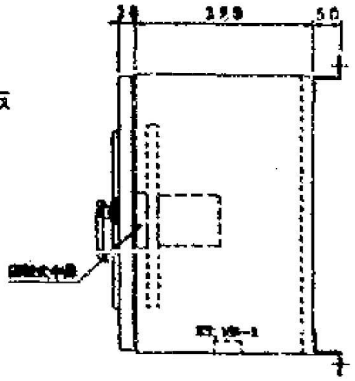

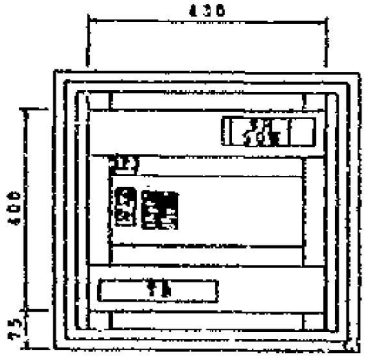

内部機器配置図

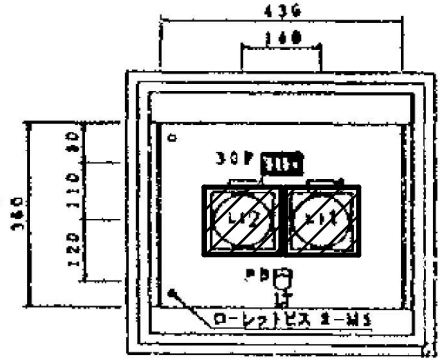

中界配置図

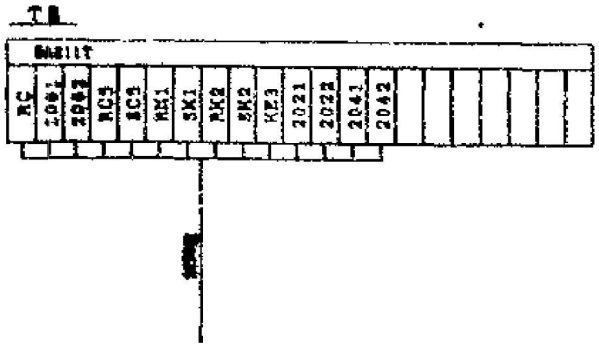

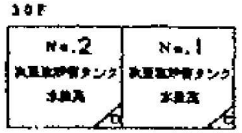

メーターリレー　２台交換

NP

記号	記入文字	寸法	枚数
NP H	[illegible]	[illegible]	1
NP 2	No.1[illegible]	[illegible]	1
NP 1	No.2[illegible]	[illegible]	1
NP 3	スペースヒーター	[illegible]	1

PB

記号	記入文字	メーカー	枚数
PBLT	ランプテスト	[illegible]	1

札幌市下水道河川局事業推進部	所長	係長	設計主任	製図	令和　8年7月	業務名	創成川水再生プラザ計装設備修理			図番 5/7
						図面名	次亜塩受入警報盤　外形図	縮尺	–	

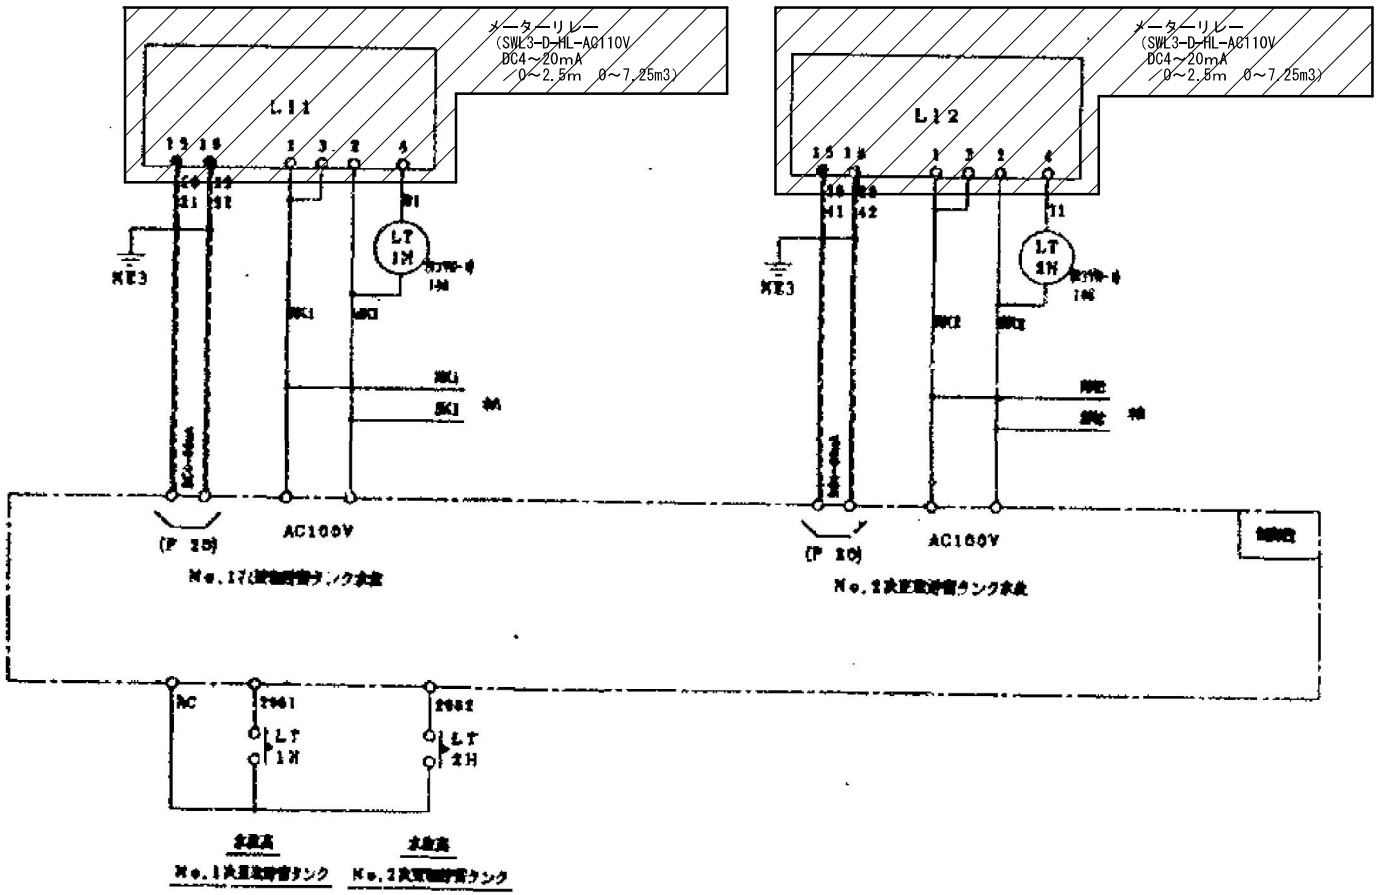

作業範囲

札幌市下水道河川局事業推進部	所　長	係　長	設計主任	製　図	令和　8年7月	業務名	創成川水再生プラザ計装設備修理		図　番 6/7
						図面名	次亜塩受入警報盤　展開接続図	縮尺 –	

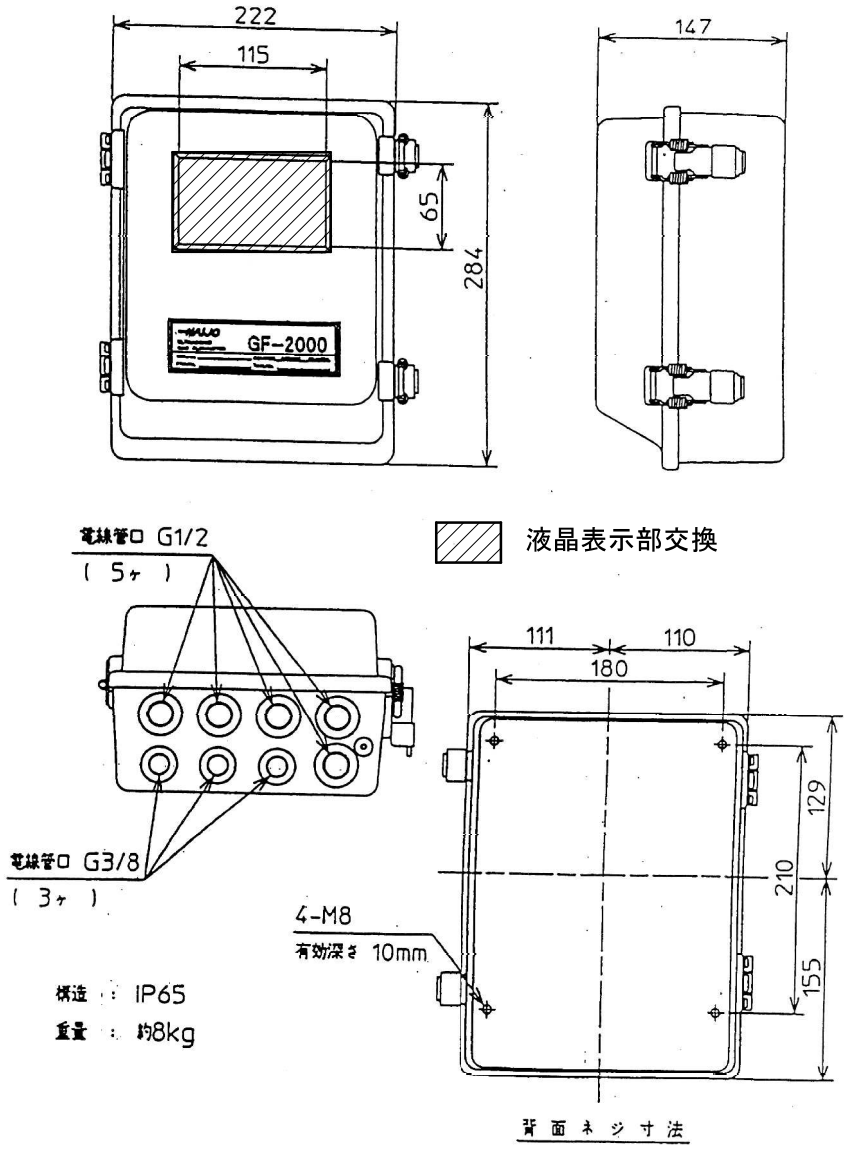

札幌市下水道河川局事業推進部	所長	係長	設計主任	製図	令和 8年7月	業務名	創成川水再生プラザ計装設備修理		図番 7/7
						図面名	GF-2000型 気体流量計変換器外形図	縮尺 –	