


名 称	鉄蓋一覧（１）
φ６００鉄蓋（現規格）	

雨水・汚水・合流管用マンホール鉄蓋

流雪溝送水管用マンホール鉄蓋

汚泥圧送管用マンホール鉄蓋

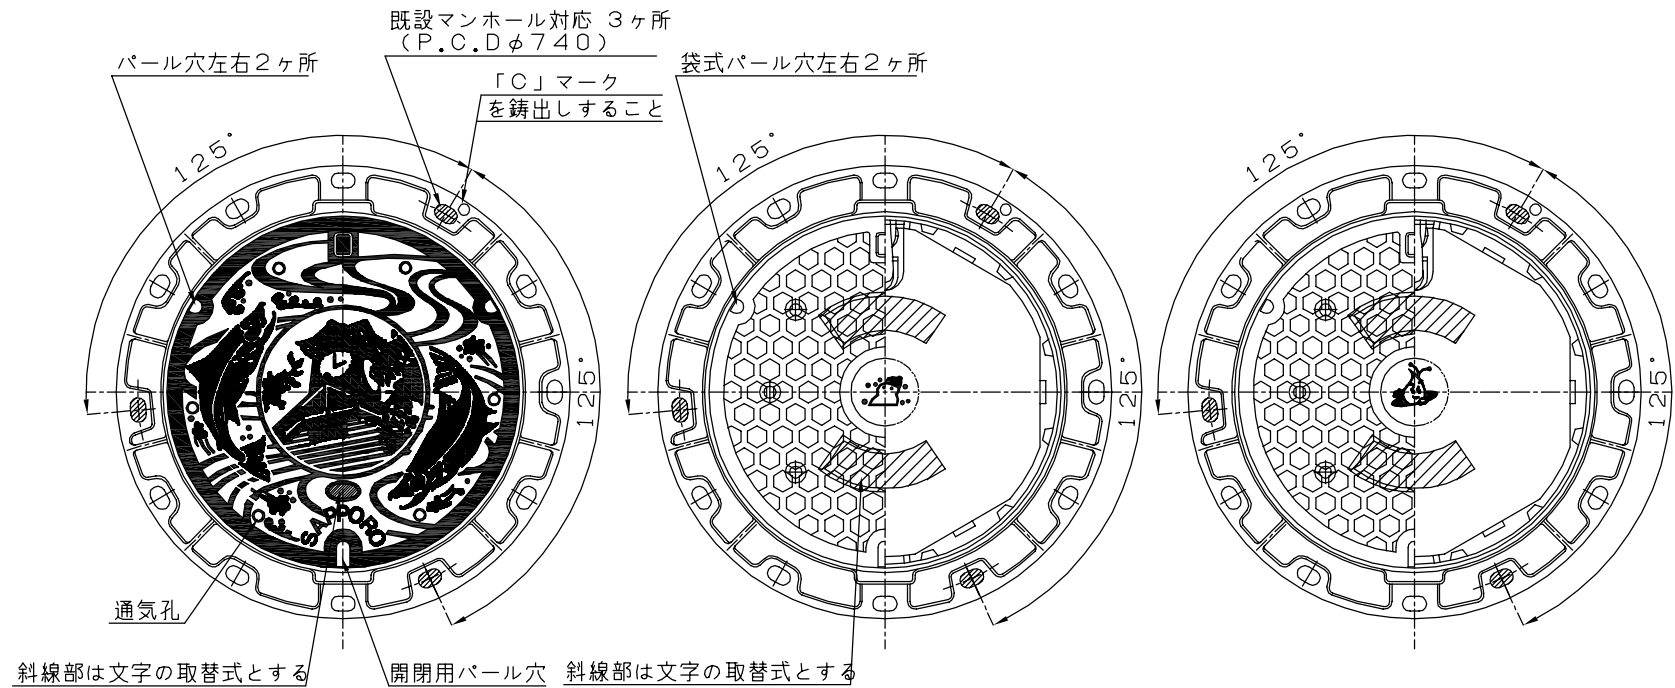

文 字



文 字



文 字

